


Фасад М-А

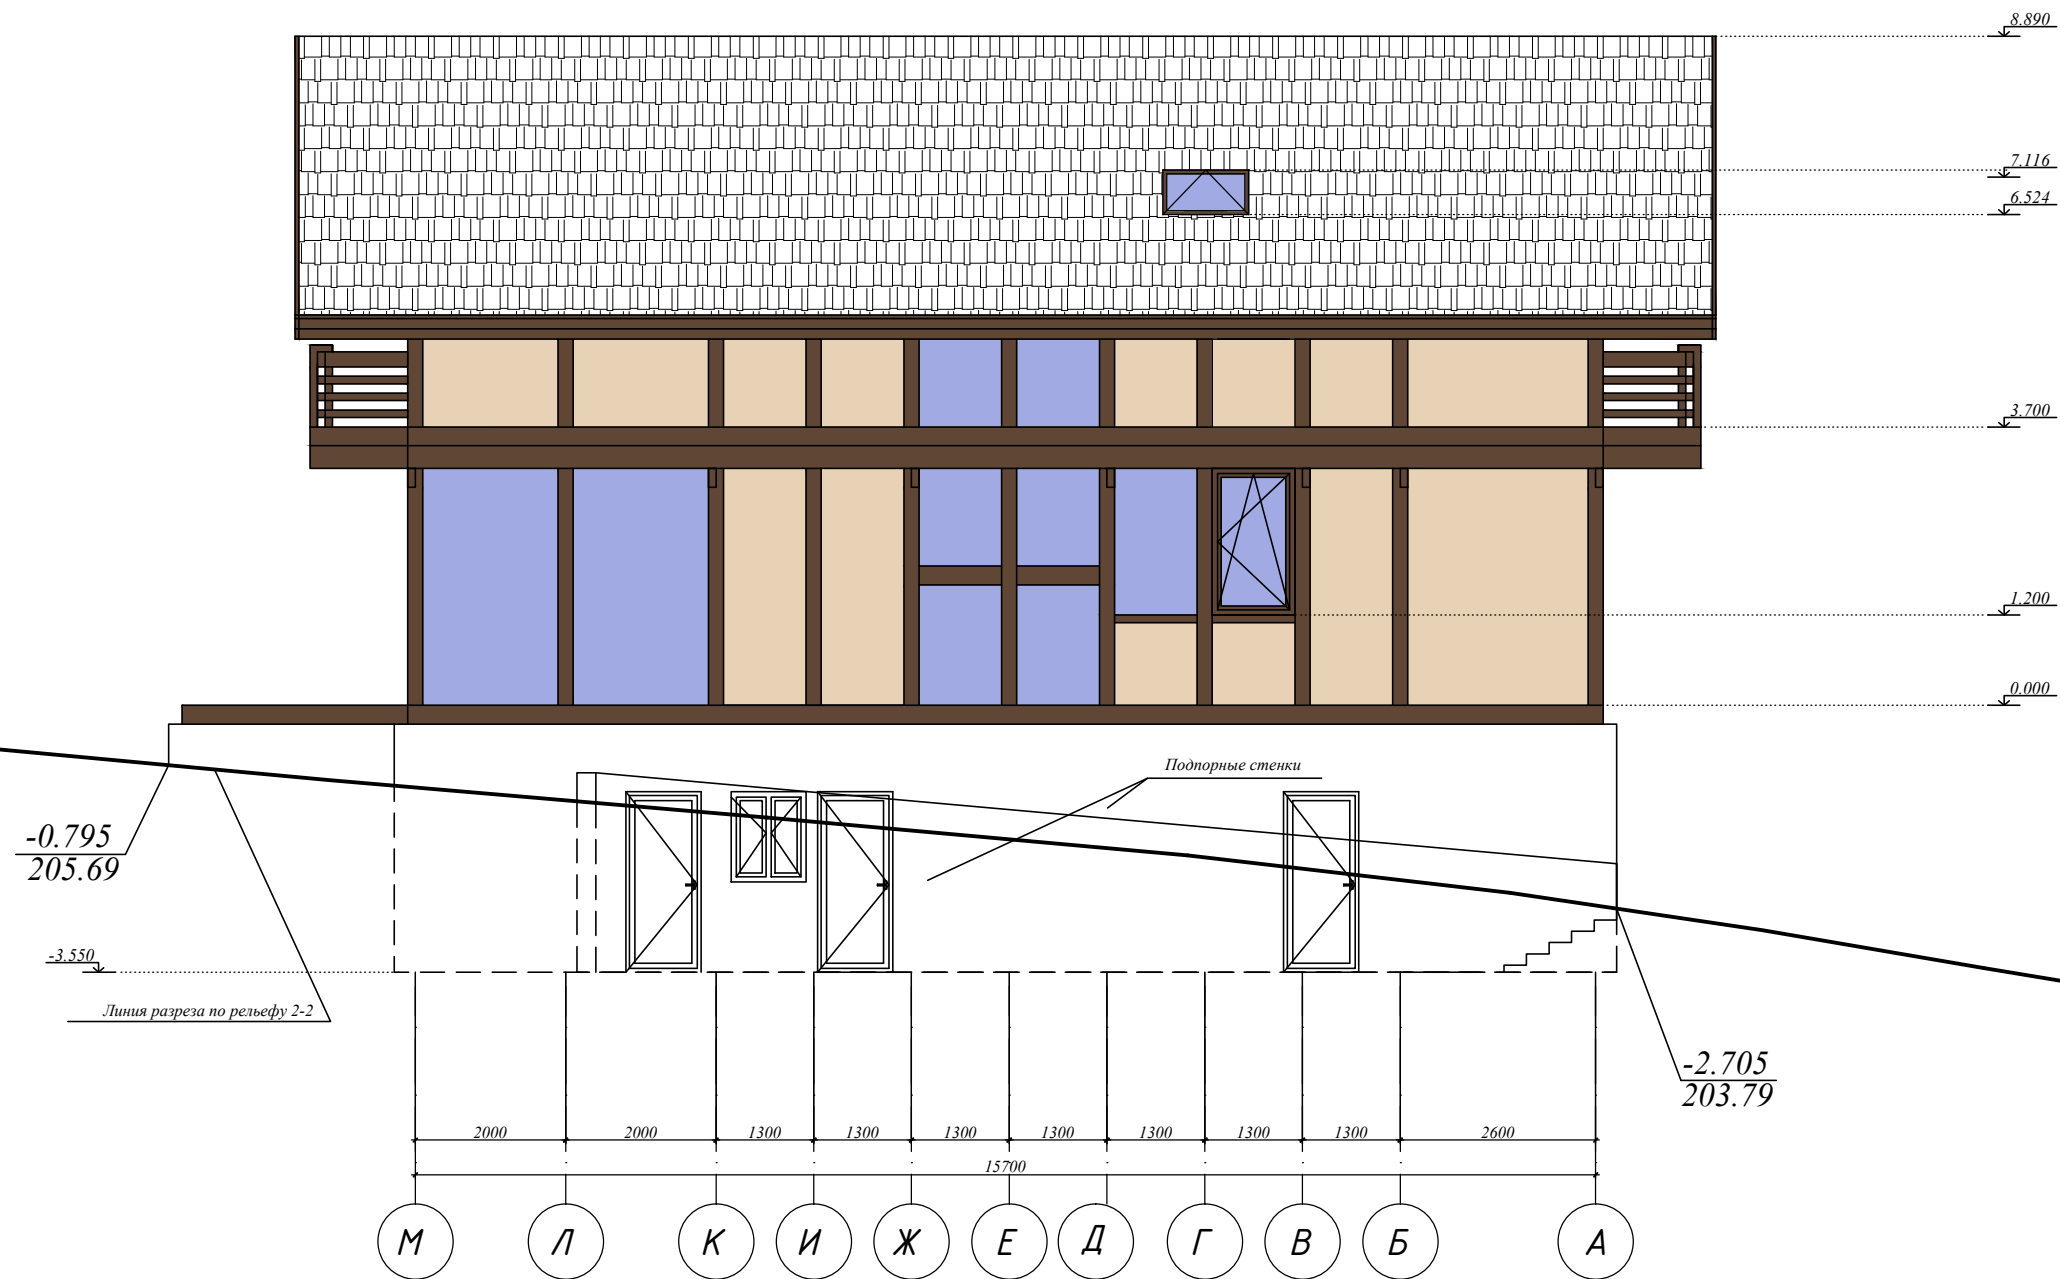

Согласовано

Взам. инв. №

Подп. и дата

Инв. № подл.

						АР			
						Жилой дом №3			
Изм.	Кол. уч.	Лист	№ док.	Подп.	Дата		Стадия	Лист	Листов
							П		
						Фасад М-А			
Разработал Костюков П.В.						03.02.13			