


Фасад 1-9

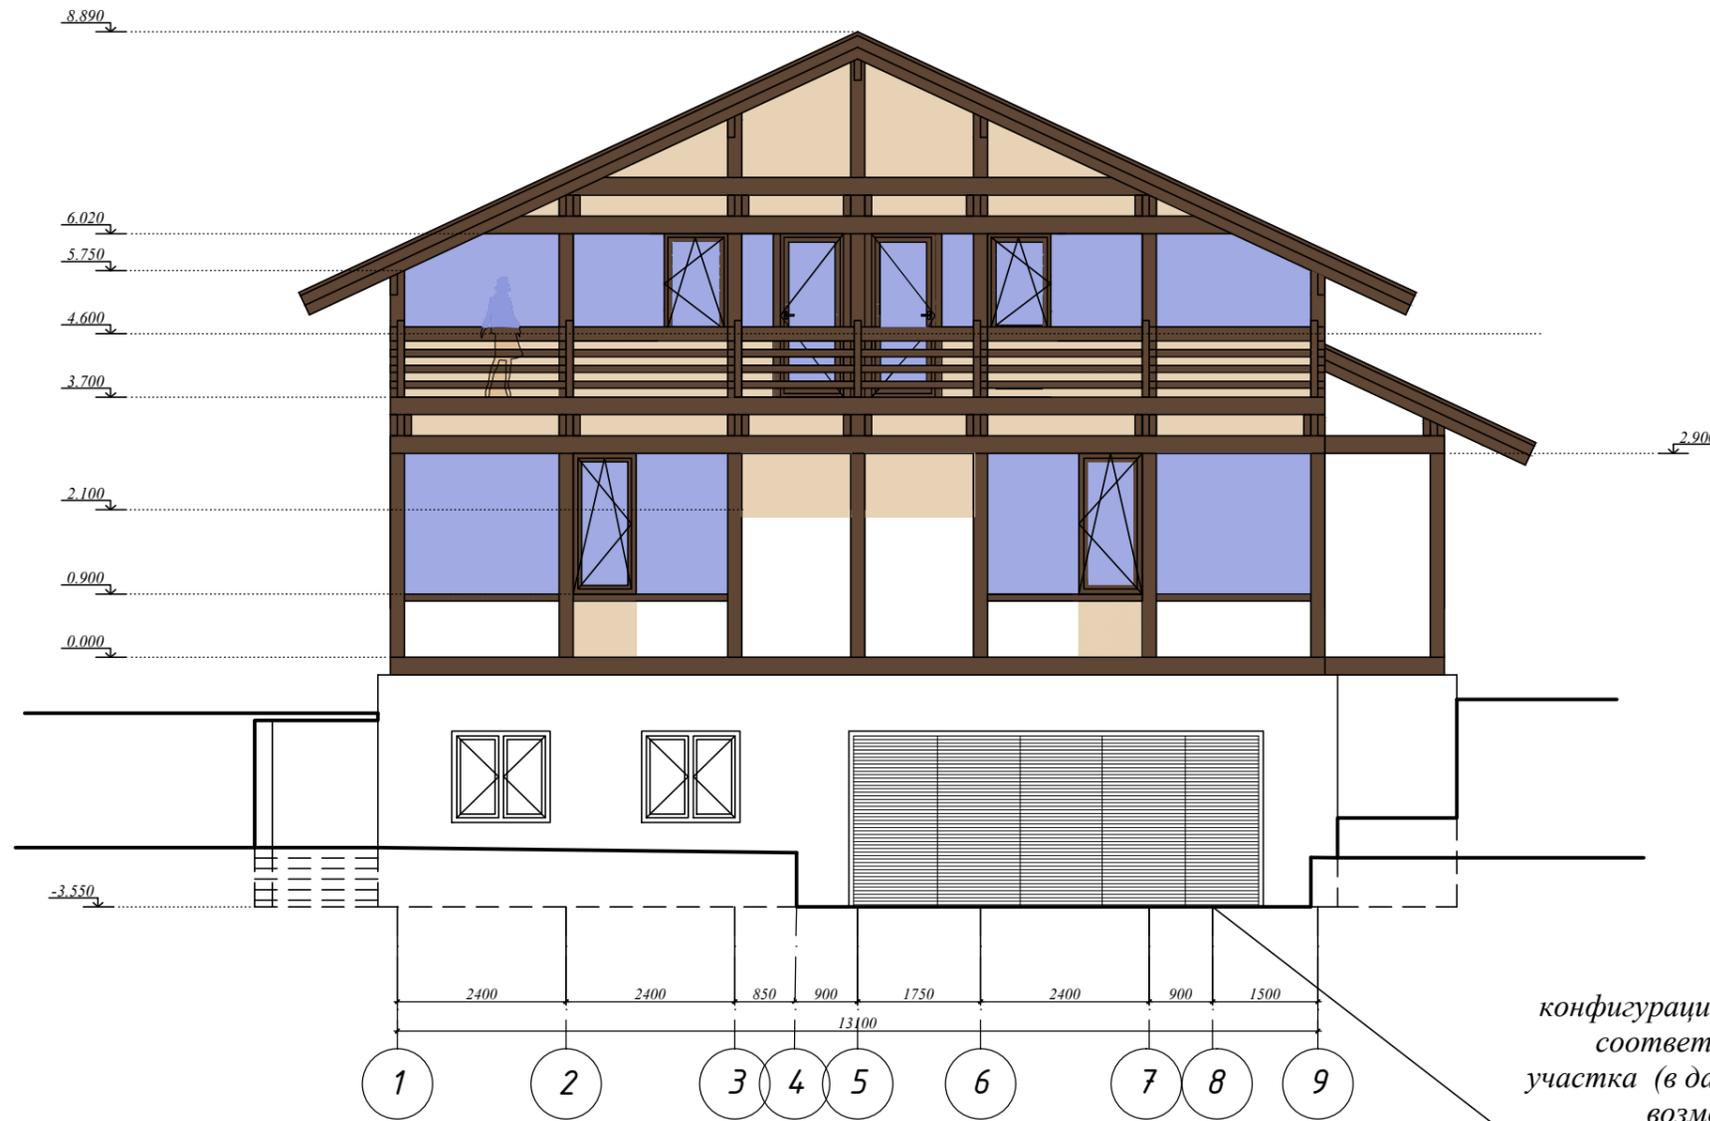

конфигурацию площадки уточнить в соответствии с планировкой участка (в данном случае представлен возможный вариант)

Согласовано

Взам. инв. №

Подп. и дата

Инв. № подл.

| | | | | | | | | | |
|--------------------------|----------|------|--------|-------|------|--------------|--------|------|--------|
| | | | | | | АР | | | |
| | | | | | | Жилой дом №3 | | | |
| Изм. | Кол. уч. | Лист | № док. | Подп. | Дата | | Стадия | Лист | Листов |
| | | | | | | | П | | |
| | | | | | | Фасад 1-9 | | | |
| Разработал Костюков П.В. | | | | | | 03.02.13 | | | |