План сетей электроосвещения М 1:100

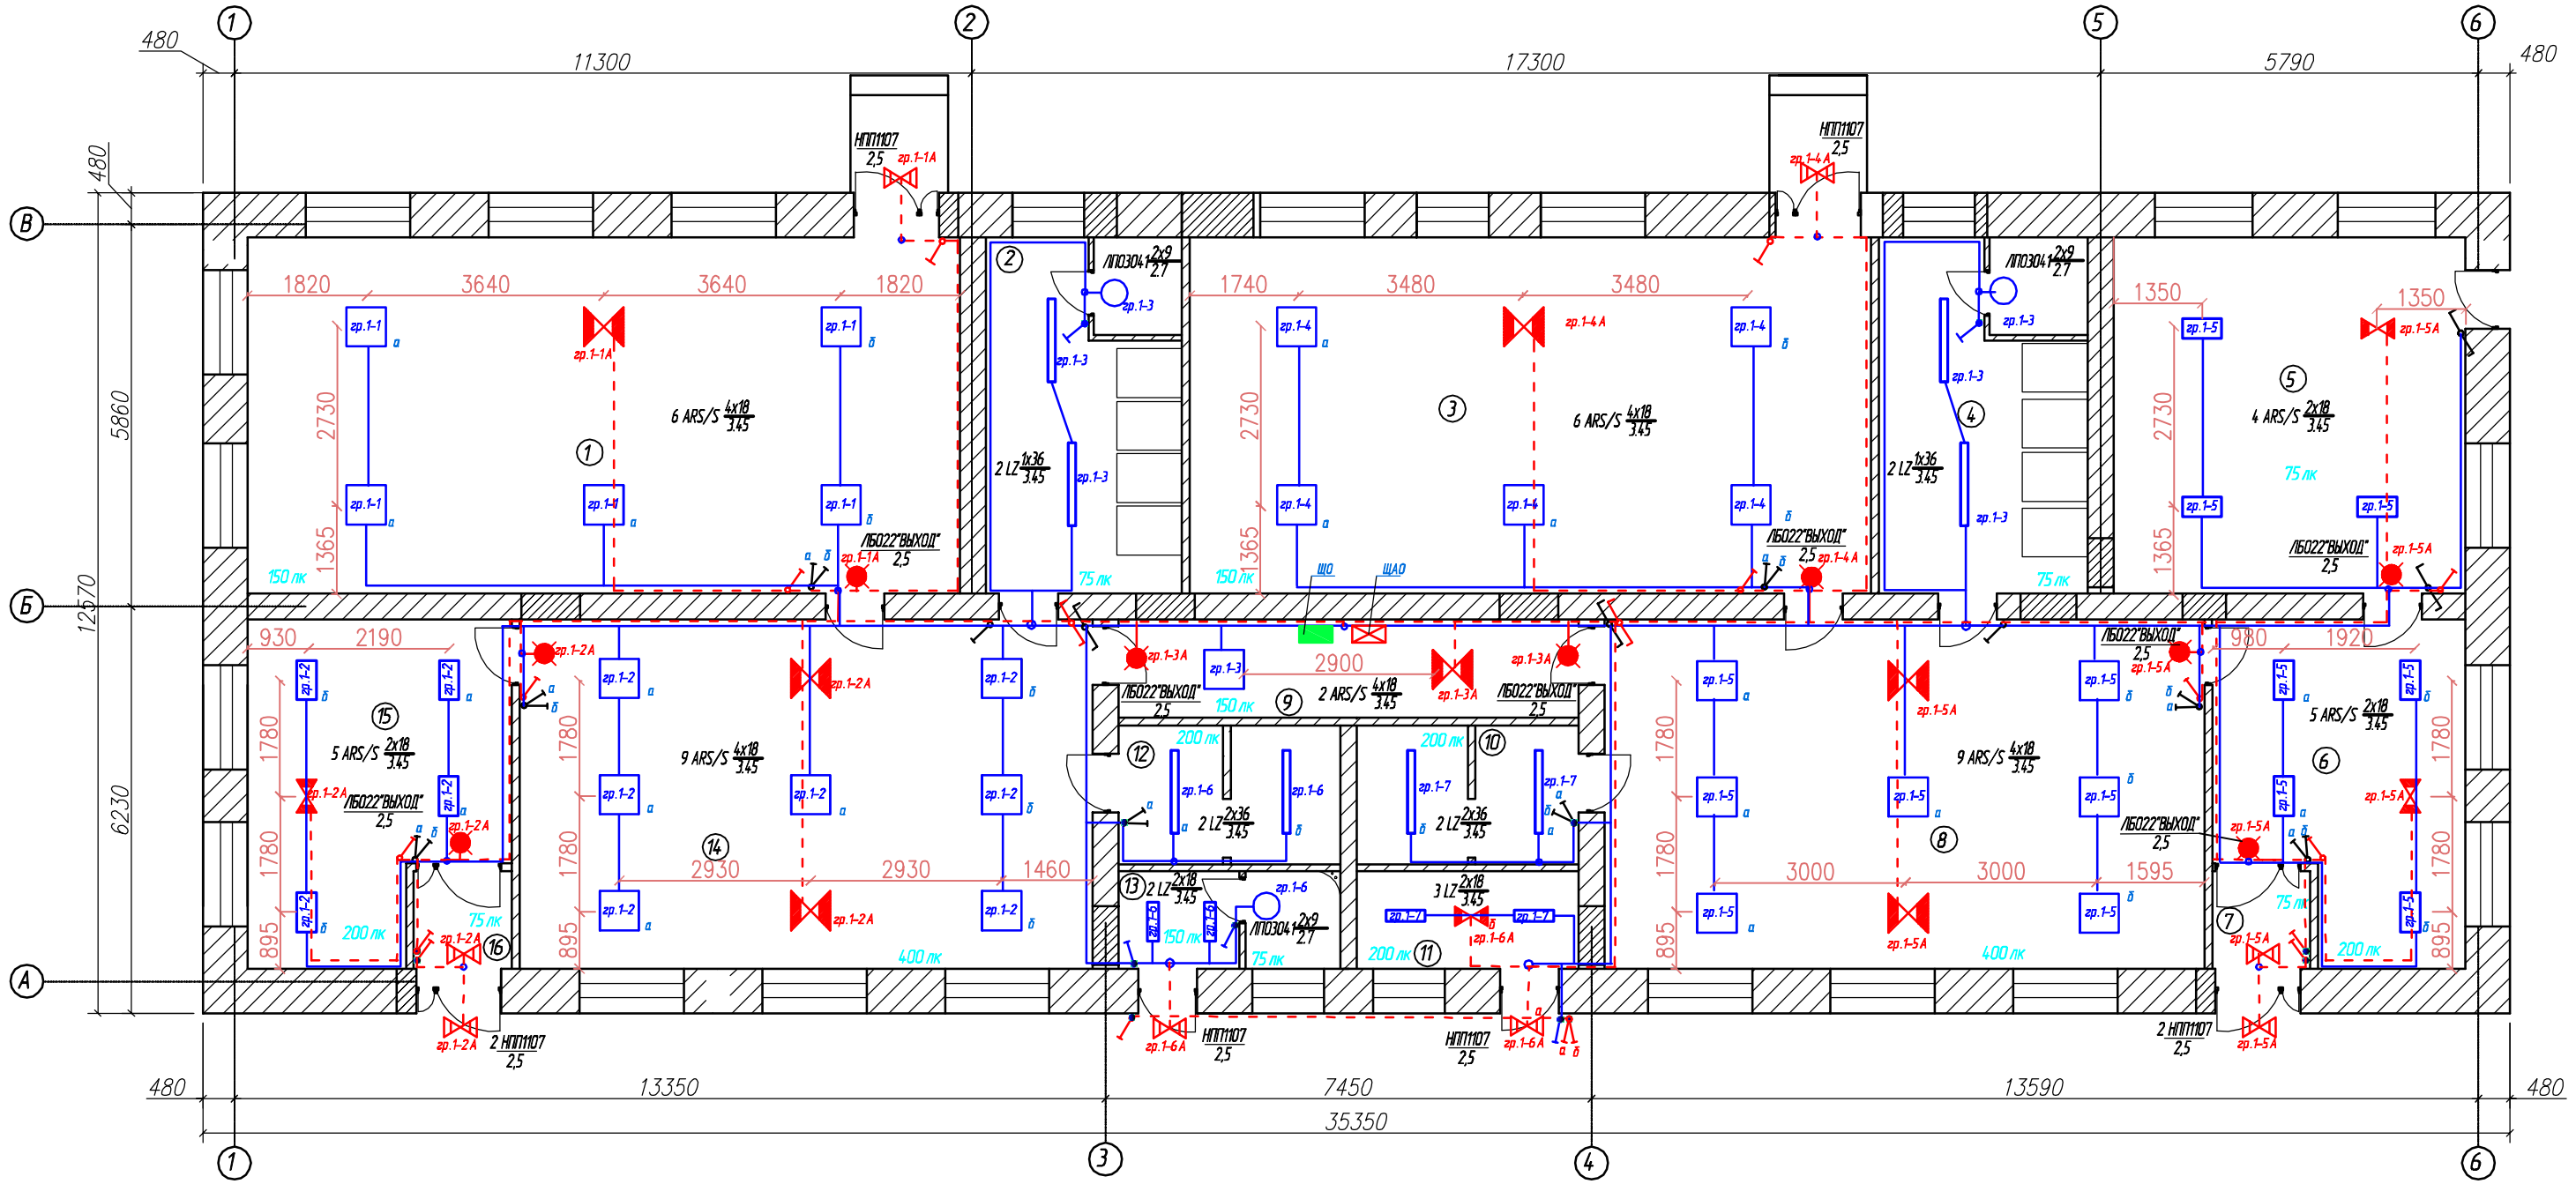

Экспликация помещений

№	Наименование	Площадь м²
1	Спальня	59,56
2	Сан узел	16,38
3	Спальня	57,01
4	Сан узел	17,48
5	Холл	29,43
6	Раздевальная	20,76
7	Тамбур	2,25
8	Групповая	49,17
9	Коридор	10,58
10	Буфетная-раздаточная	6,99
11	Тепловой пункт	5,1
12	Буфетная-раздаточная	6,99
13	Хоз. помещение	5,1
14	Групповая	46,98
15	Раздевальная	21,67
16	Тамбур	2,25
Общая площадь		357,63

Обозначение	Наименование
	Светильник с люминесцентной лампами, с ЭПРА, с ES1
	Светильник с люминесцентными лампами с ЭПРА
	Коробка ответвительная
	Щиток групповой аварийного освещения
	Щиток групповой рабочего освещения
	Выключатель 1-полюсный для с/у со степенью защиты IP20
	Выключатель 1-полюсный сдвоенный для с/у со степенью защиты IP20
	Выключатель проходной (переключатель) для с/у со степенью защиты IP20
	Светильник с компактной люминесцентной лампой

Обозначение	Наименование
6 ARS/S 4х18 345	Кол-во светильников – тип светильника (кол-во ламп и мощность / высота установки)
	Трасса прокладки кабелей сети рабочего освещения скрыто в штробе
	Трасса прокладки кабелей сети аварийного освещения скрыто в штробе
	Выключатель 1-полюсный для с/у со степенью защиты IP44
	Выключатель 1-полюсный сдвоенный для с/у со степенью защиты IP44
	Светильник "ДЕЖУРНО-ЭВАКУАЦИОННЫЙ"
	Светильник с энергосберегающей лампой

Примечание.

1. Данный лист рассматривать с листами 8,9.
2. Общие указания смотри лист 2
3. Схему подключения проводников дополнительной системы уравнивания потенциалов смотри лист 12
4. Высота установки оборудования указана от отметки чистого пола

Изм.	Кол.уч	Лист	№док.	Подп	Дата			
ГИП		Зотин			06.13	МКДОУ детский сад № 8	Стадия: П	Лист: 5	Листов:
Разраб.		Усов			06.13	План расположения сетей освещения М 1:100			
Н. контр.		Вечерская			06.13				

Согласовано

Взам. инв. №

Подп. и дата

Инв. № подл.

Копировал

Формат А4х3