


Согласовано

инв. № подл.    Подпись и дата    Взамен инв.

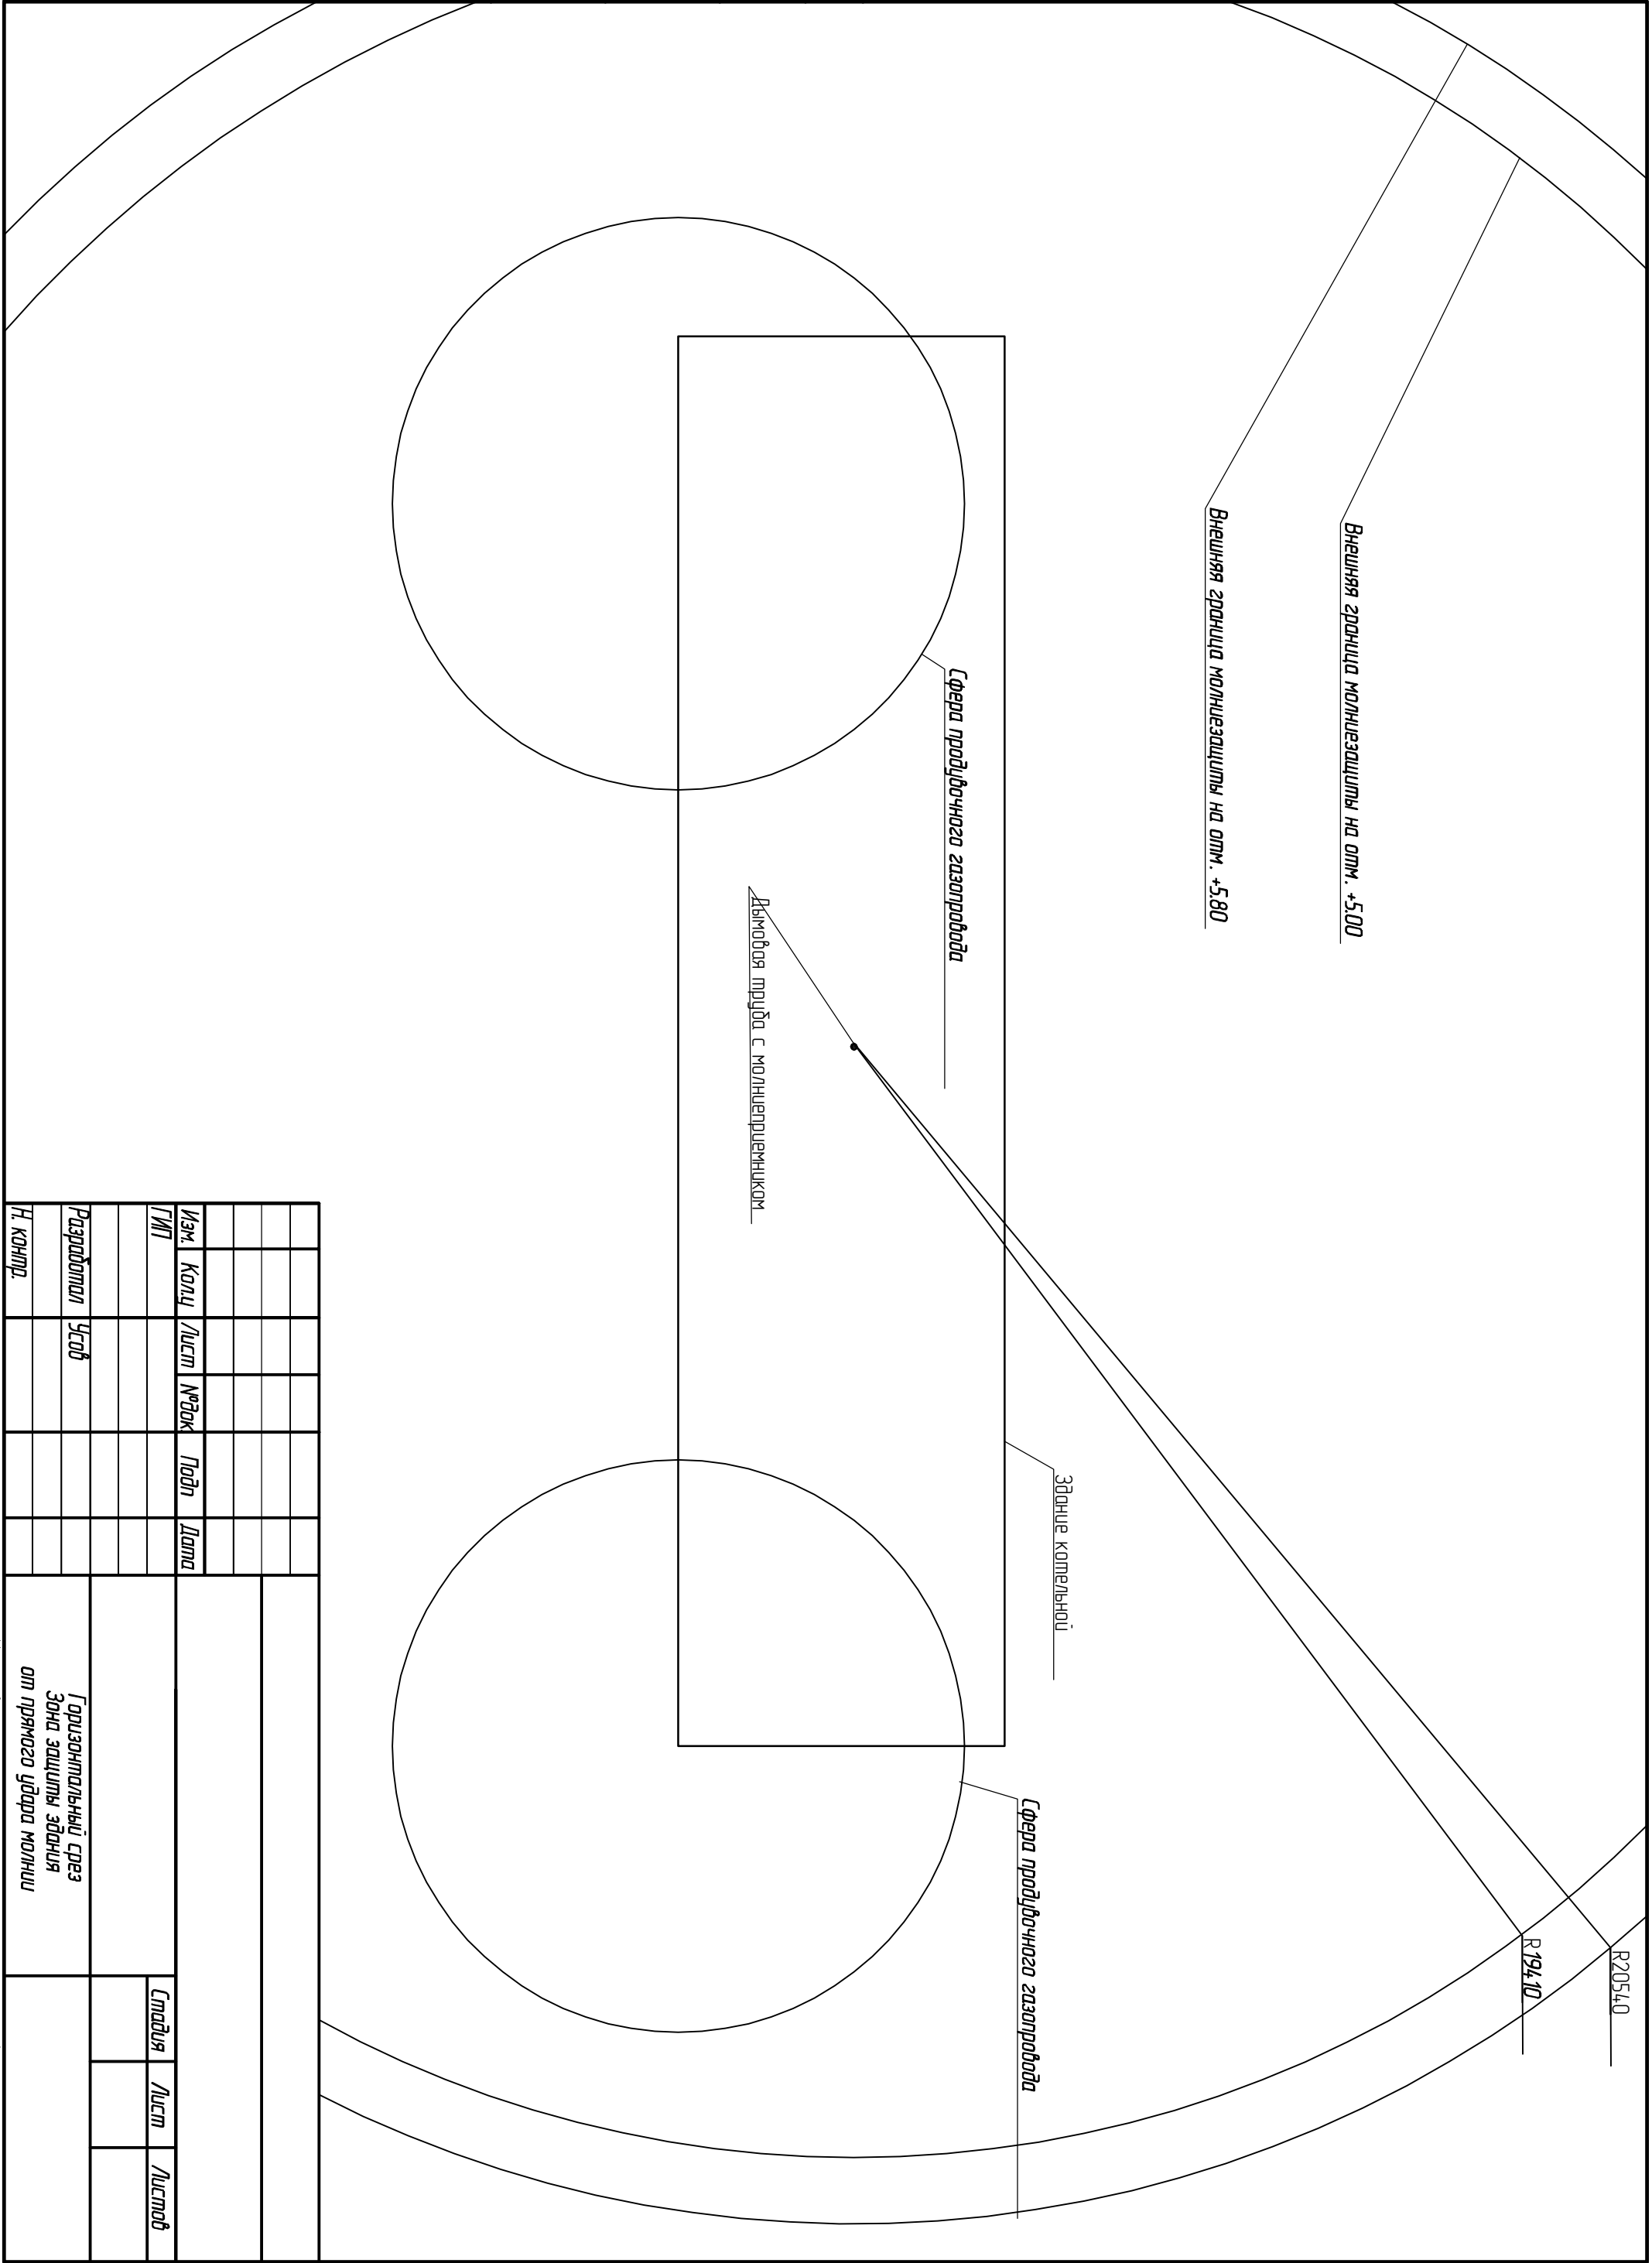

| Изм.       | Колч. | Лист | № док. | Подп. | Дата | Горизонтальный срез<br>Зона защиты здания<br>от прямого удара молнии | Статья | Лист | Листов |
|------------|-------|------|--------|-------|------|----------------------------------------------------------------------|--------|------|--------|
| ГИП        |       |      |        |       |      |                                                                      |        |      |        |
|            |       |      |        |       |      |                                                                      |        |      |        |
| Разработал | Усач  |      |        |       |      |                                                                      |        |      |        |
| Н. контр.  |       |      |        |       |      |                                                                      |        |      |        |