



ΠΡΟΕΚΤ


План 1-го этажа.

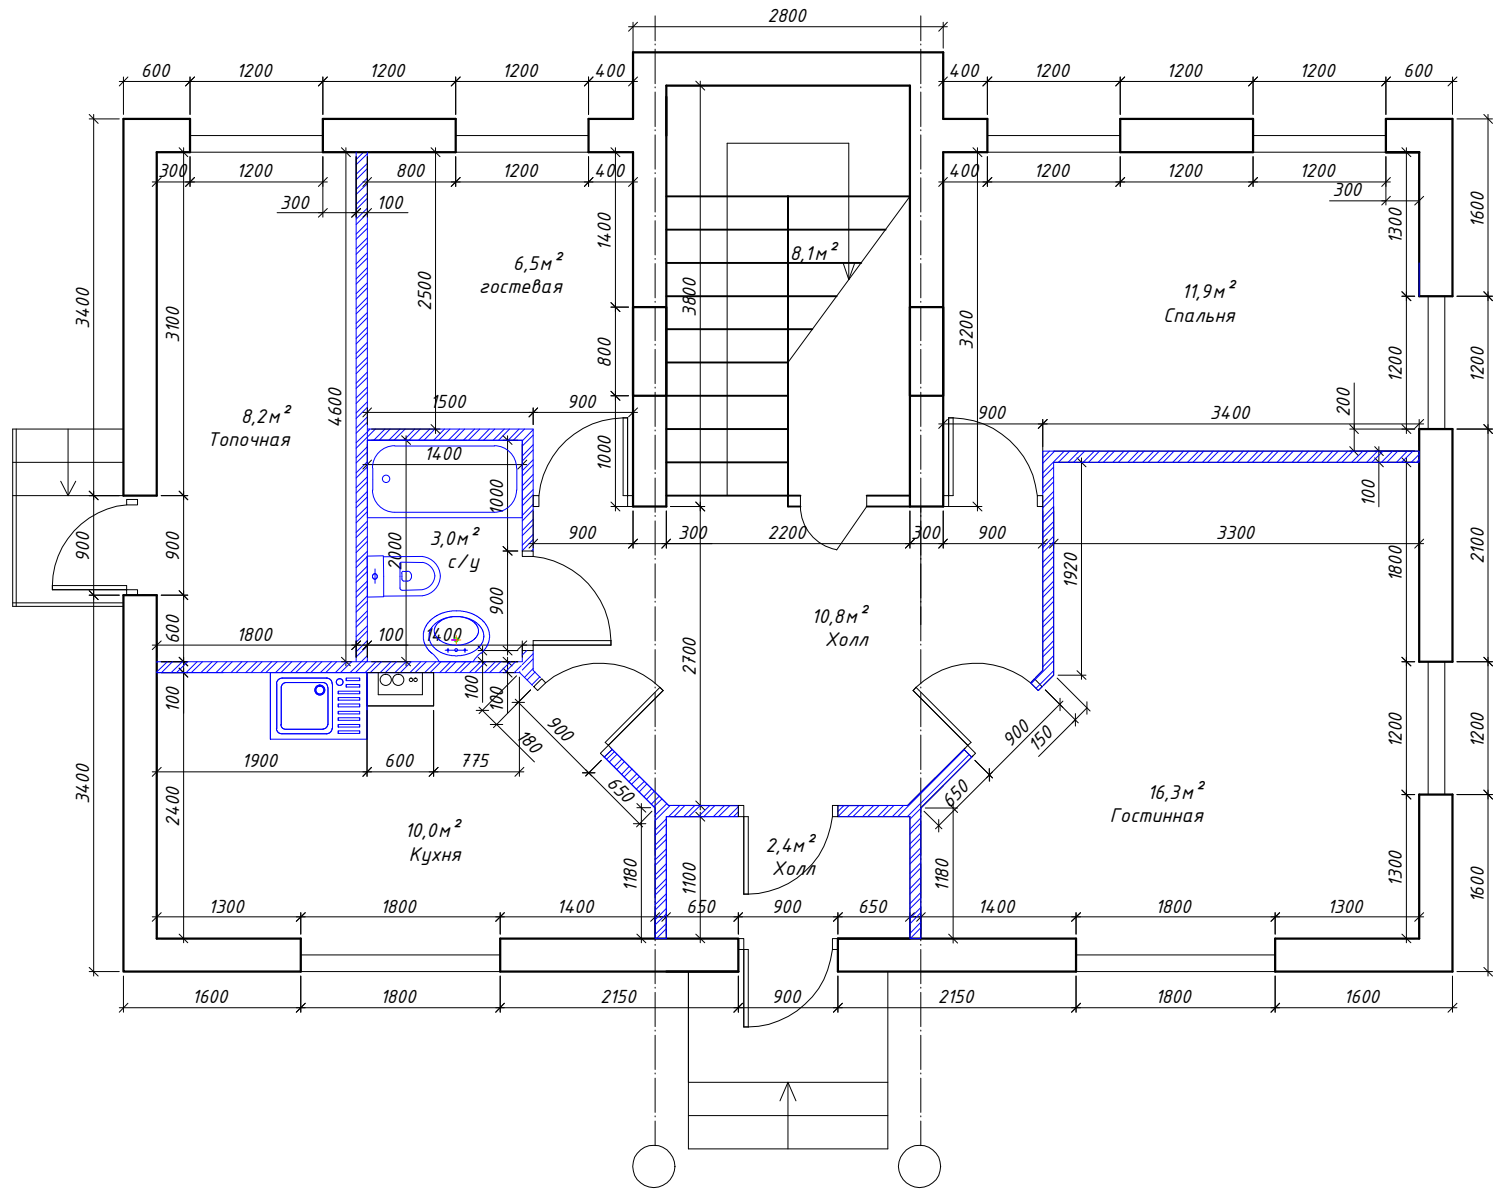


План мансарды.

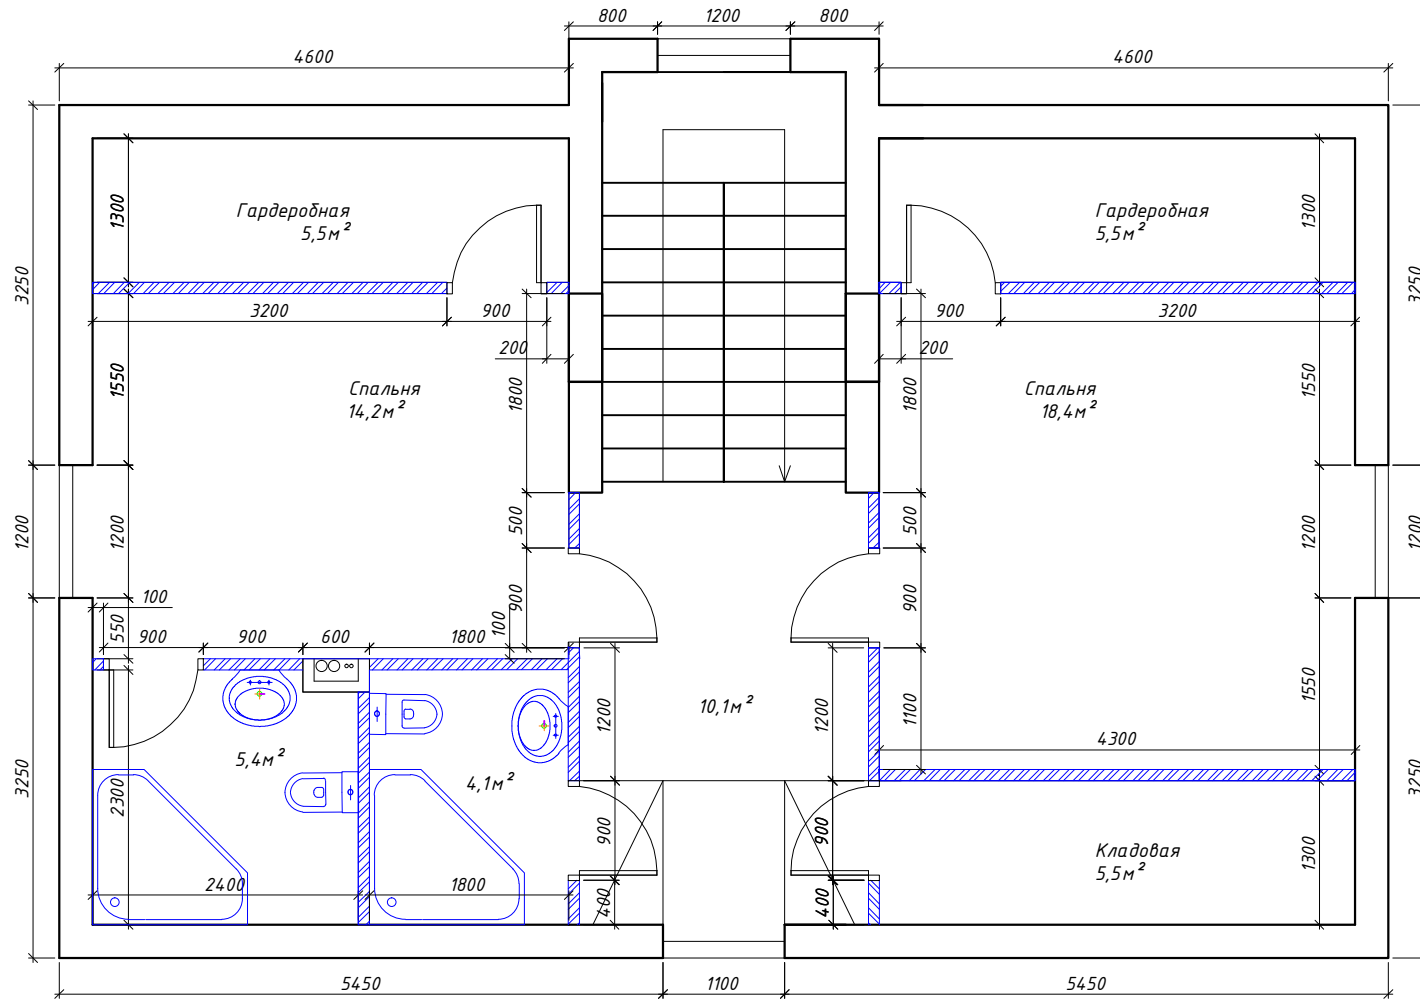

Фасад

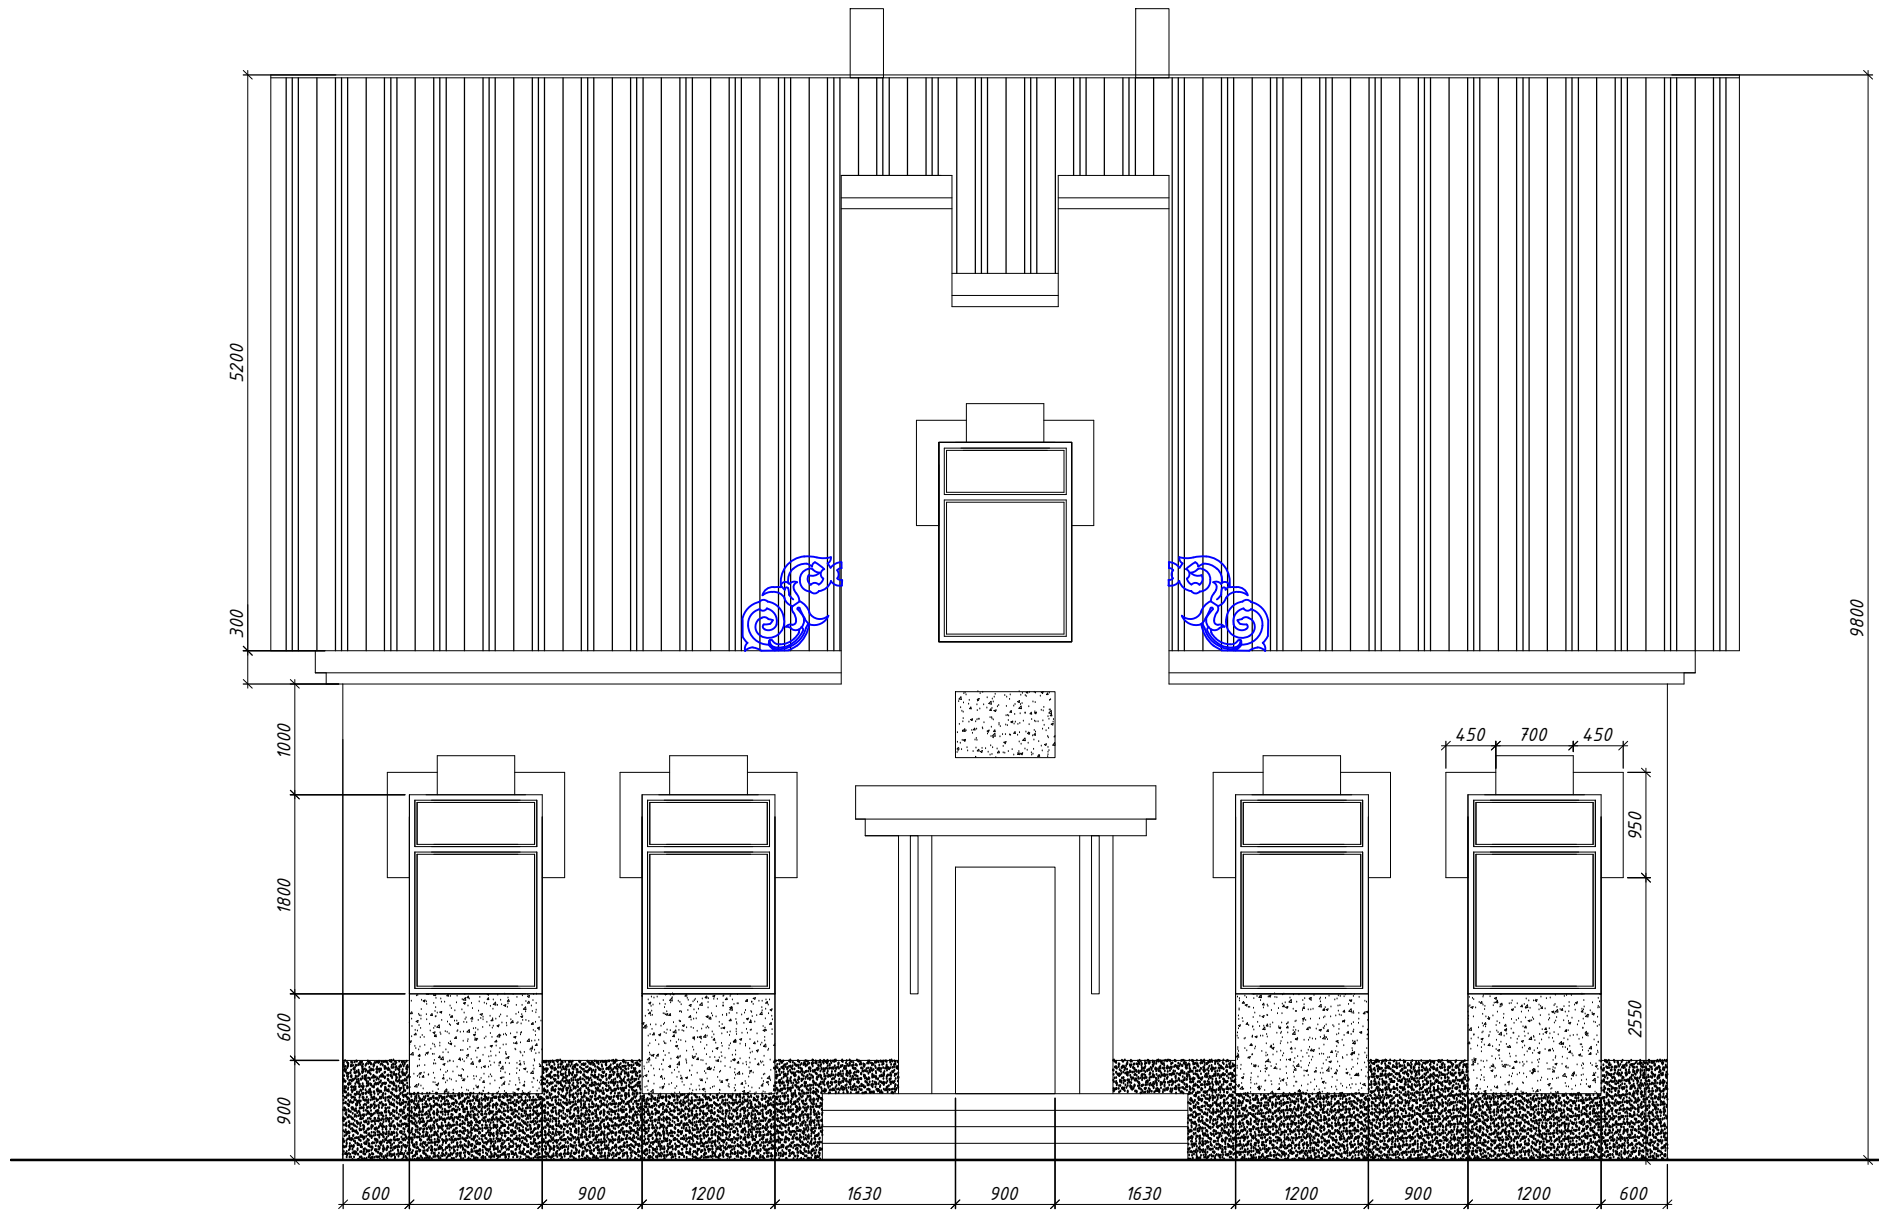

Фасад

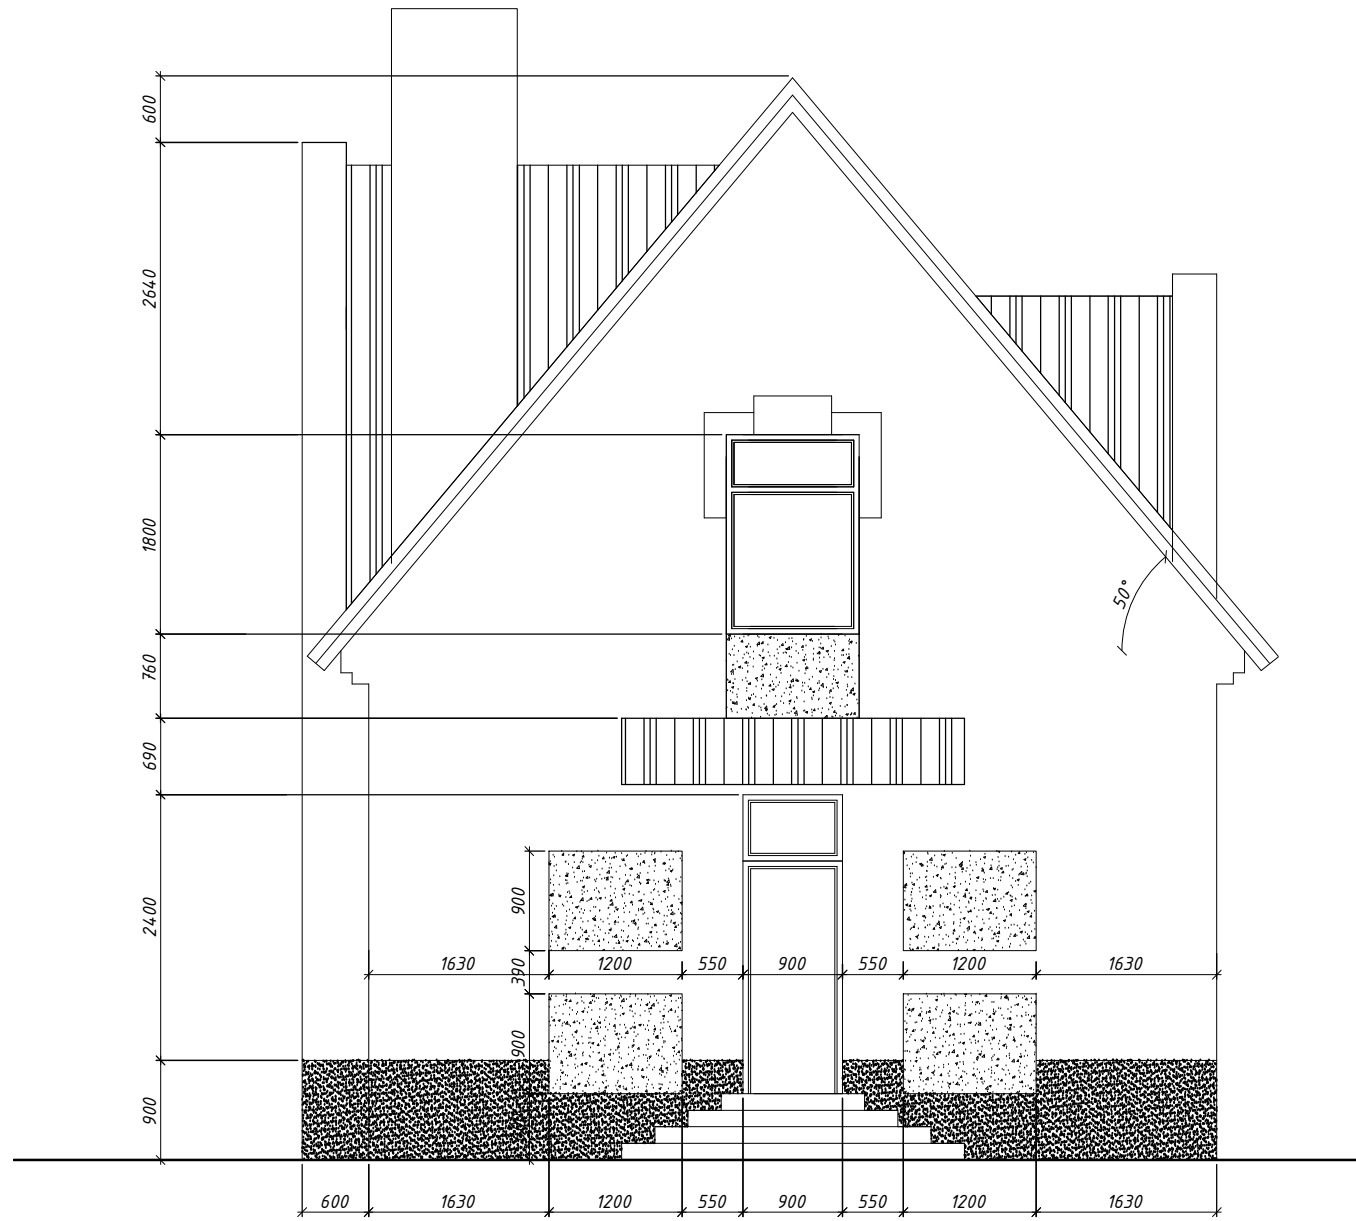

Фасад

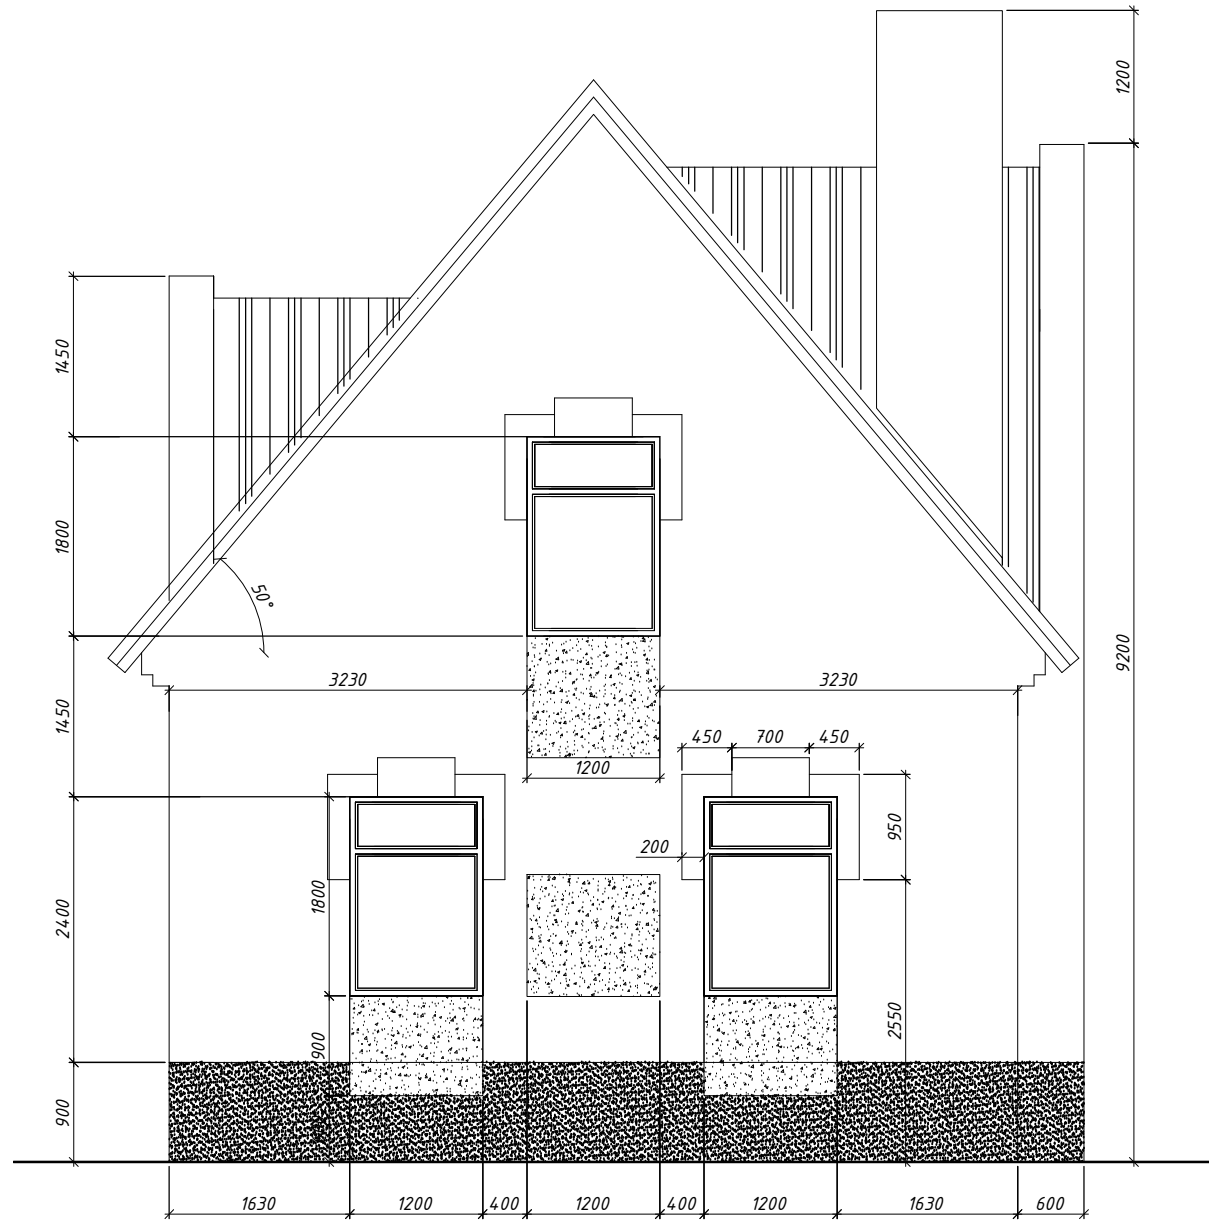


Схема раскладки плит пола 1-го этажа


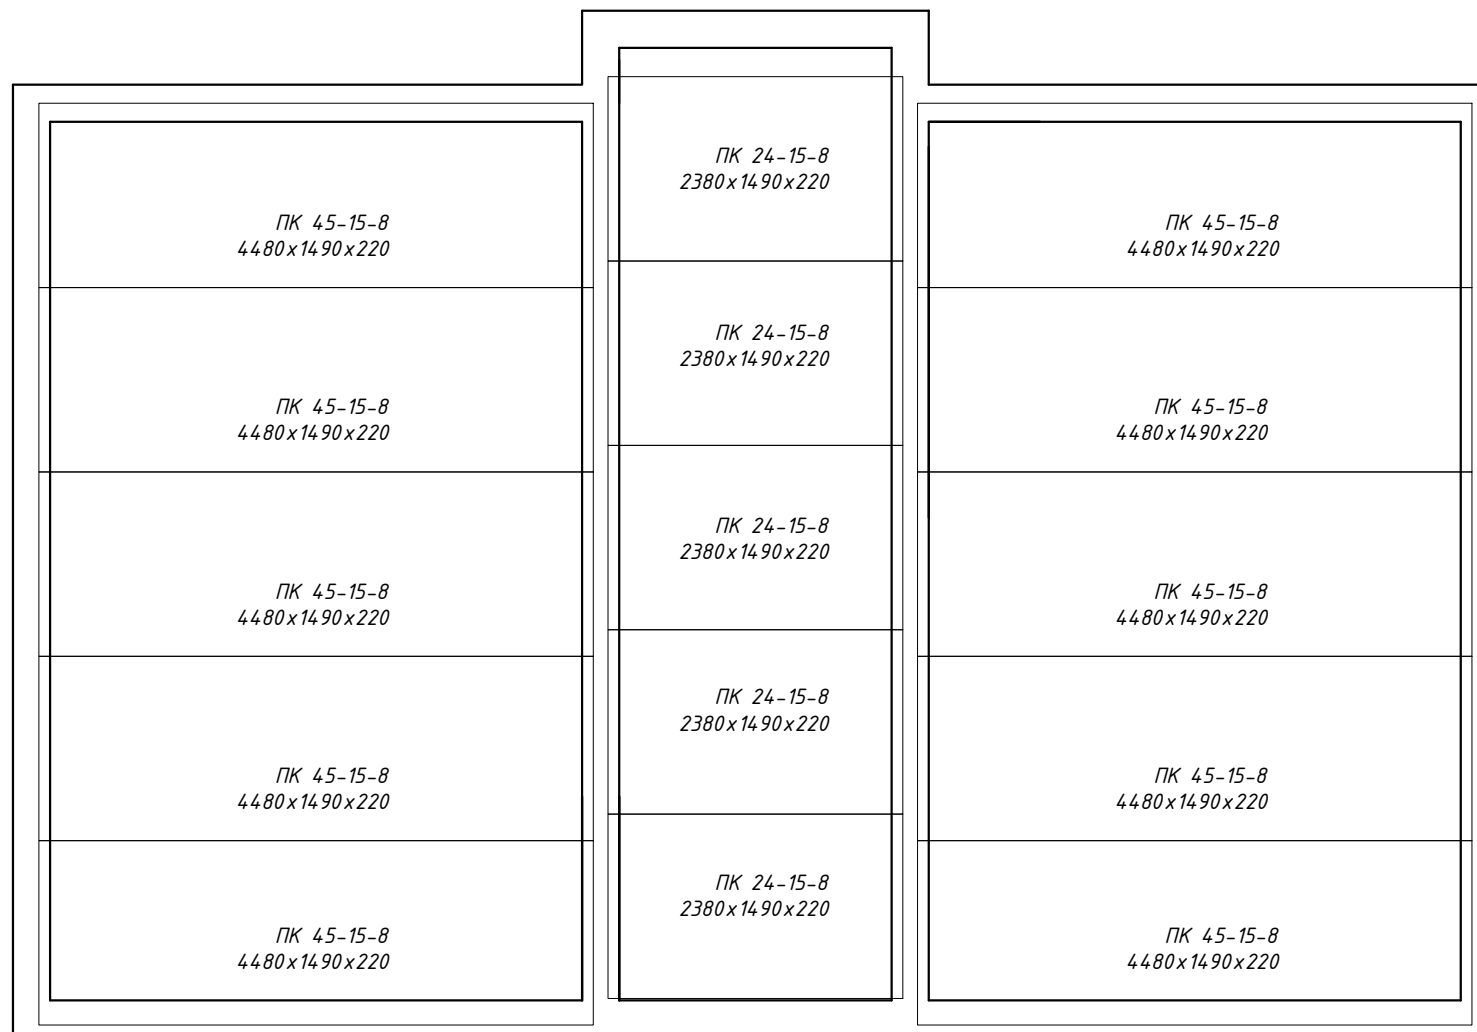



Схема армирования плиты 1-го этажа

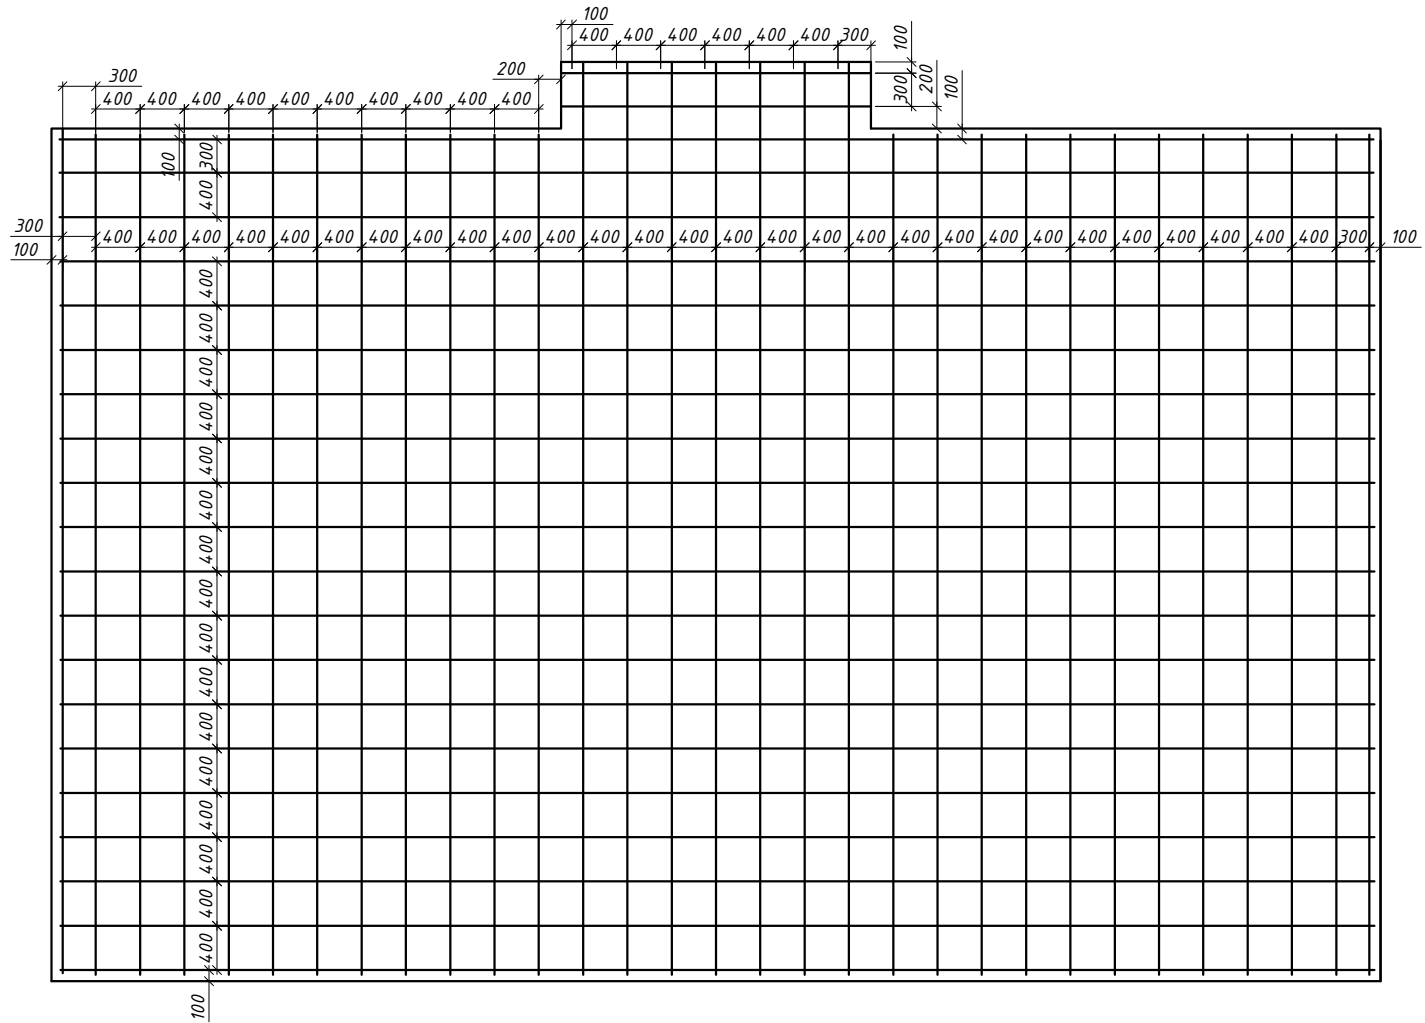

Арматура ϕ 8мм = 200м.п
 ϕ 16мм = 971,6м.п


Бетон - 14,1м³

План балок пола мансарды

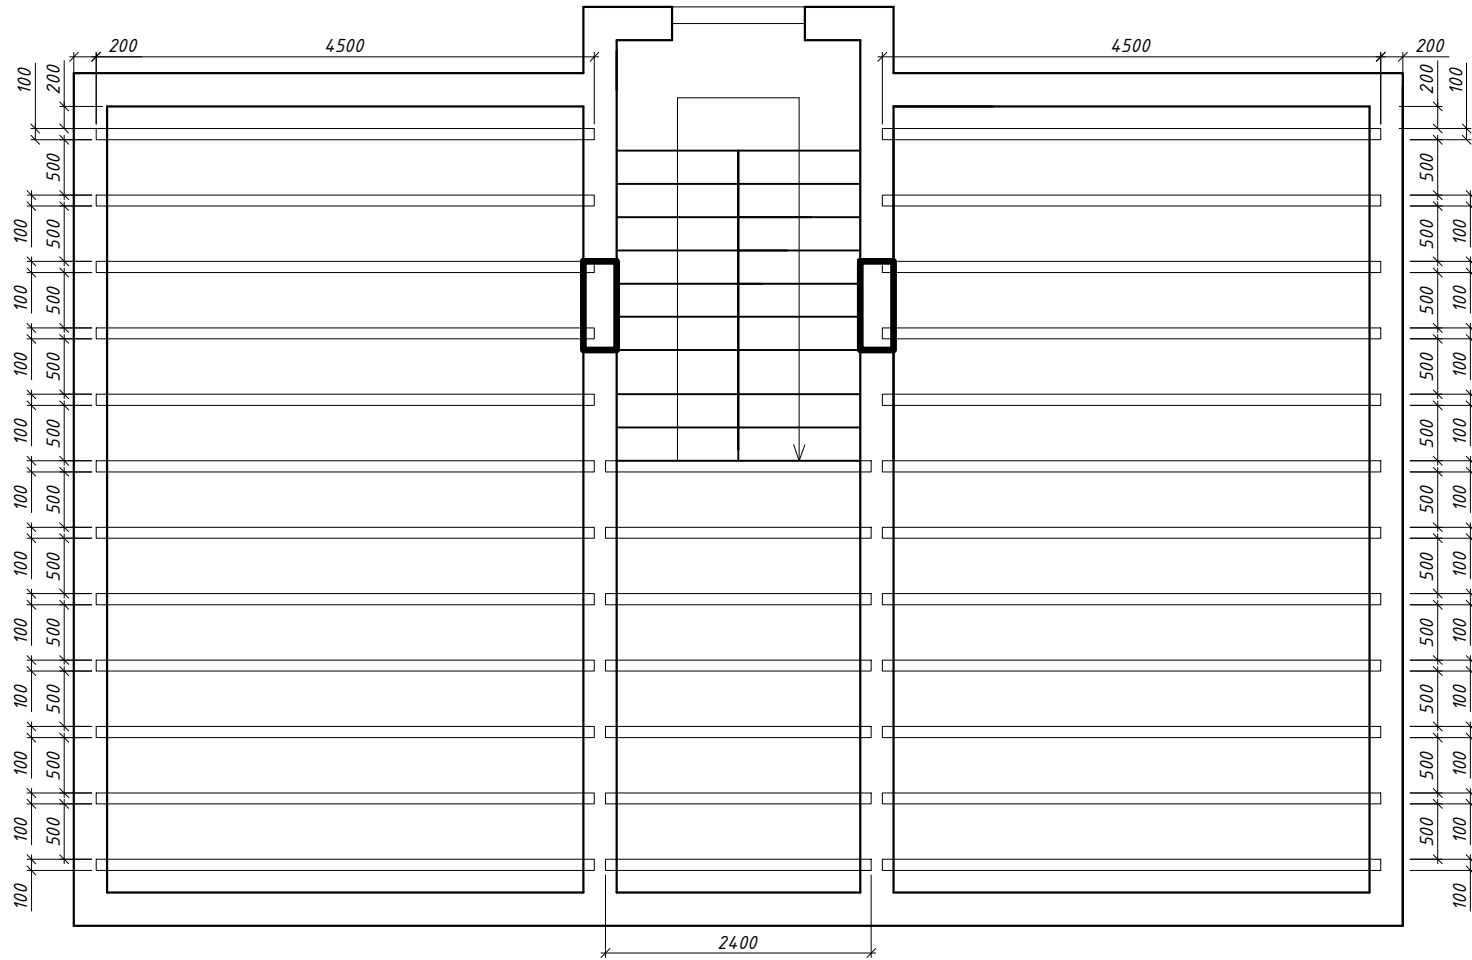


Балки пола - брус 150x100- 2,43м³
Лаги пола - доска - 71,9м² - толщ.
0,025 - 4,47м³

План балок потолка

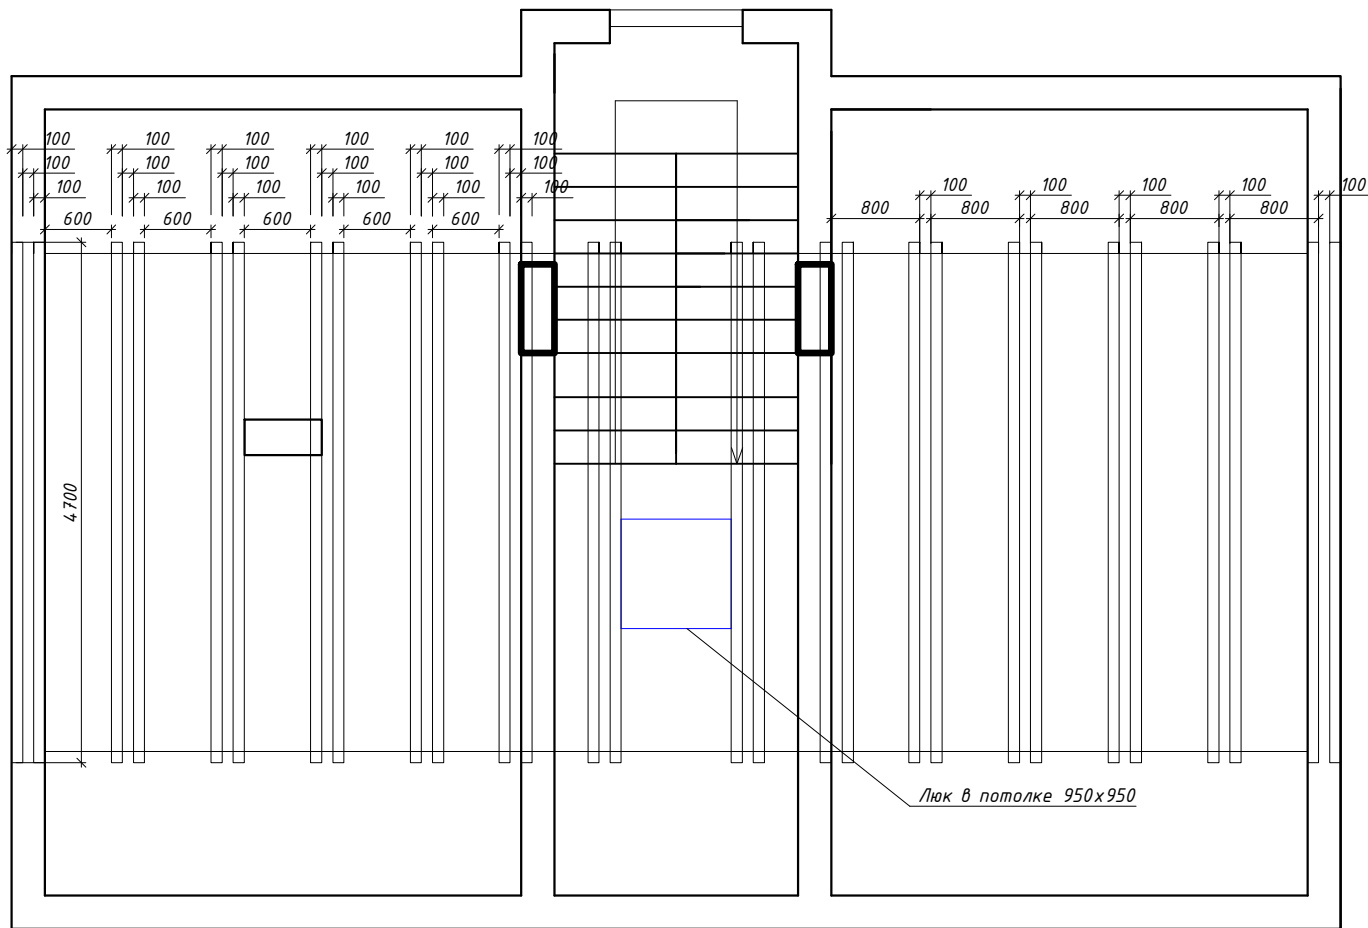


Балки потолка - брус 150x100 - 1,27 м³
доска - 46,7 м² - толщ. 0,025 - 1,67 м³


План стропильной системы.

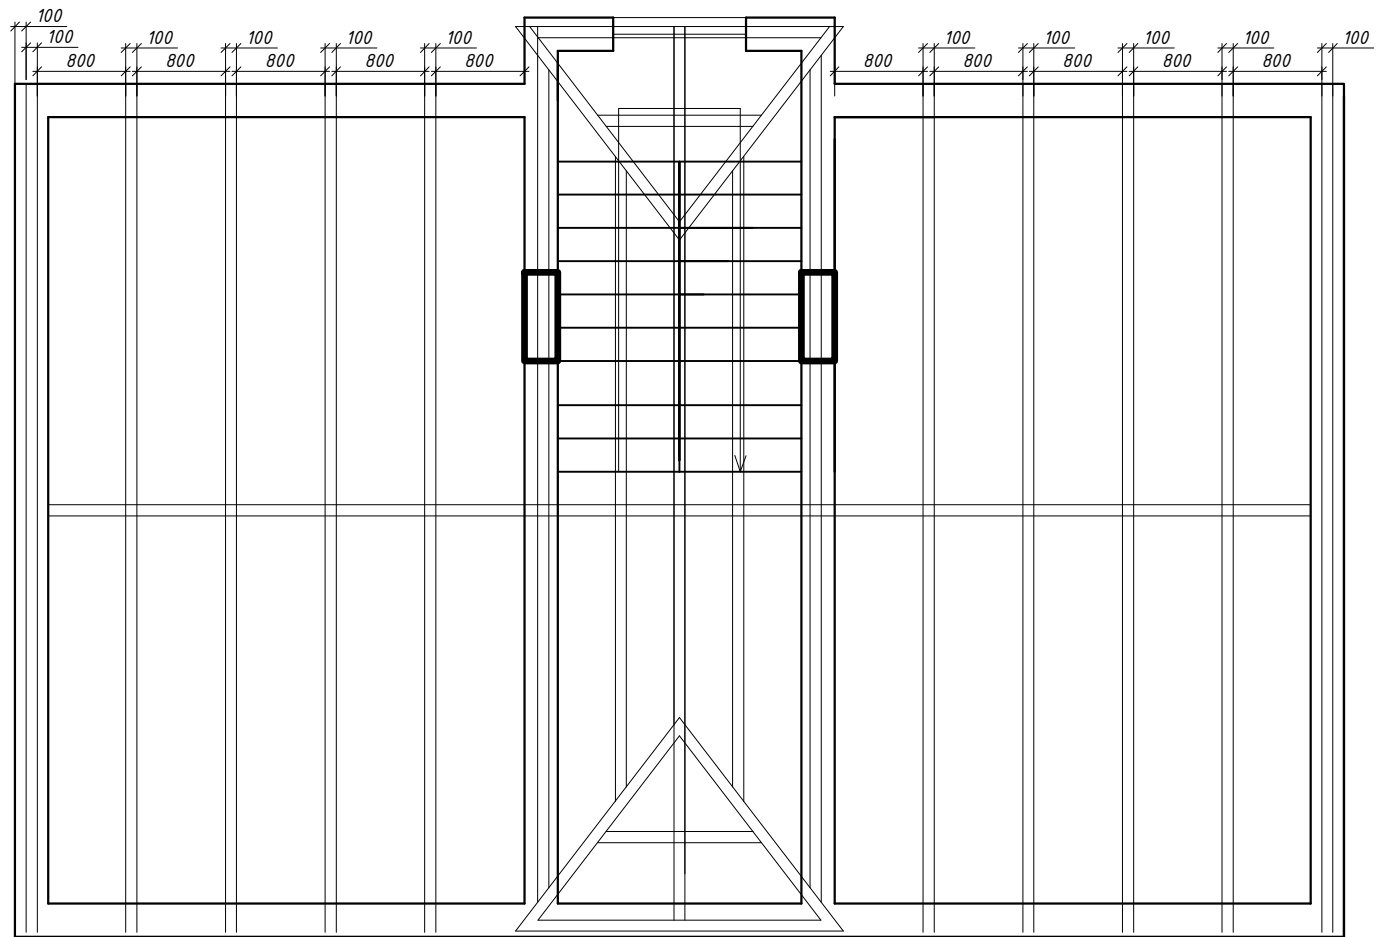



План кровли

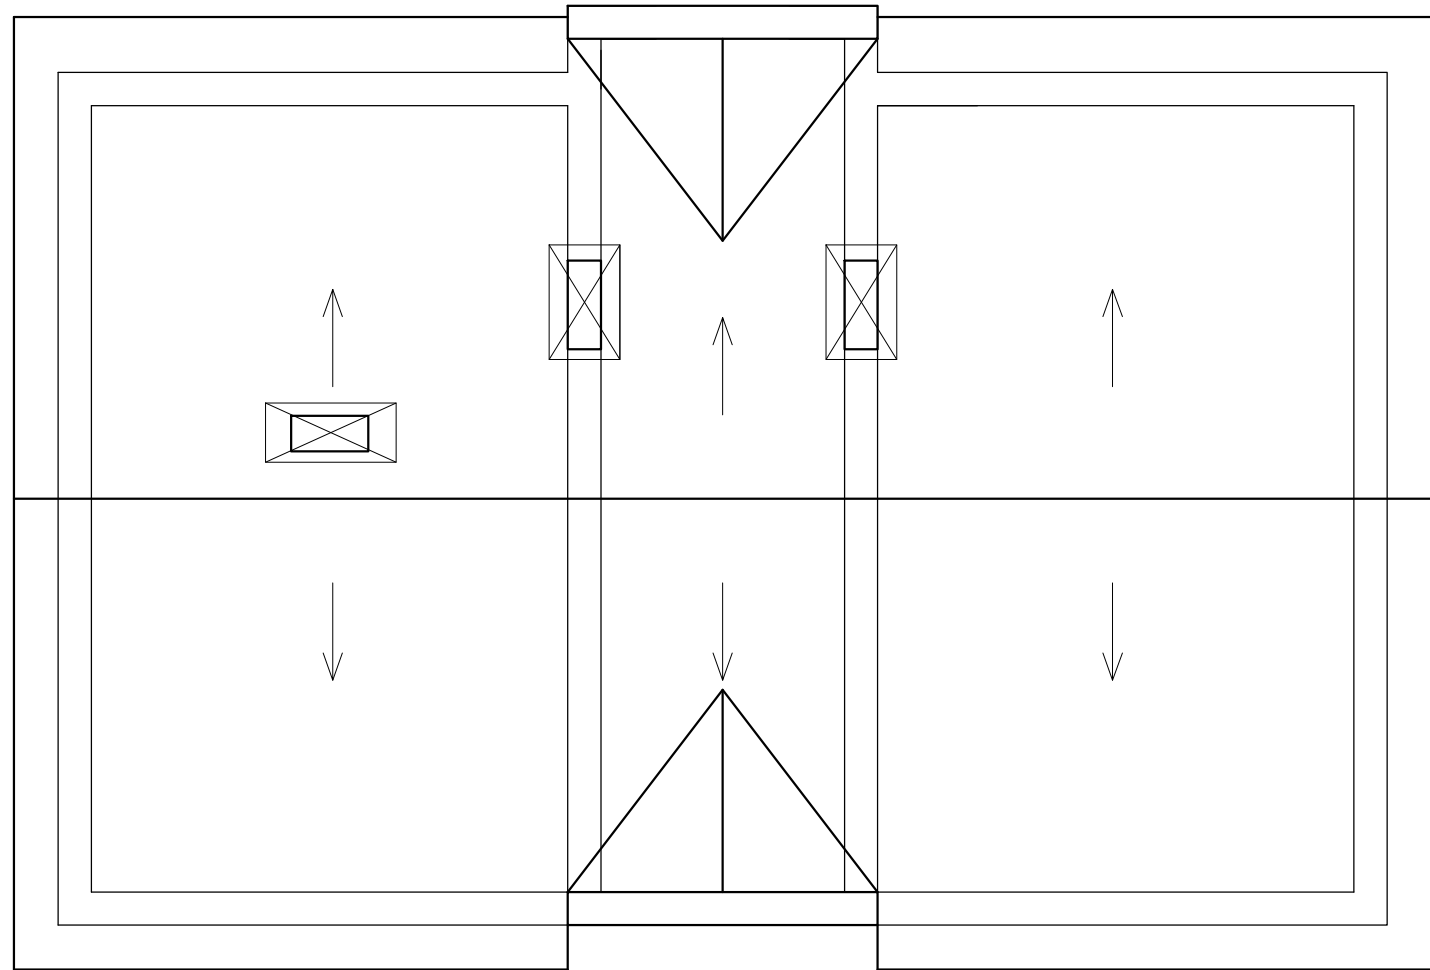



Разрез 1-1 (по лестнице)

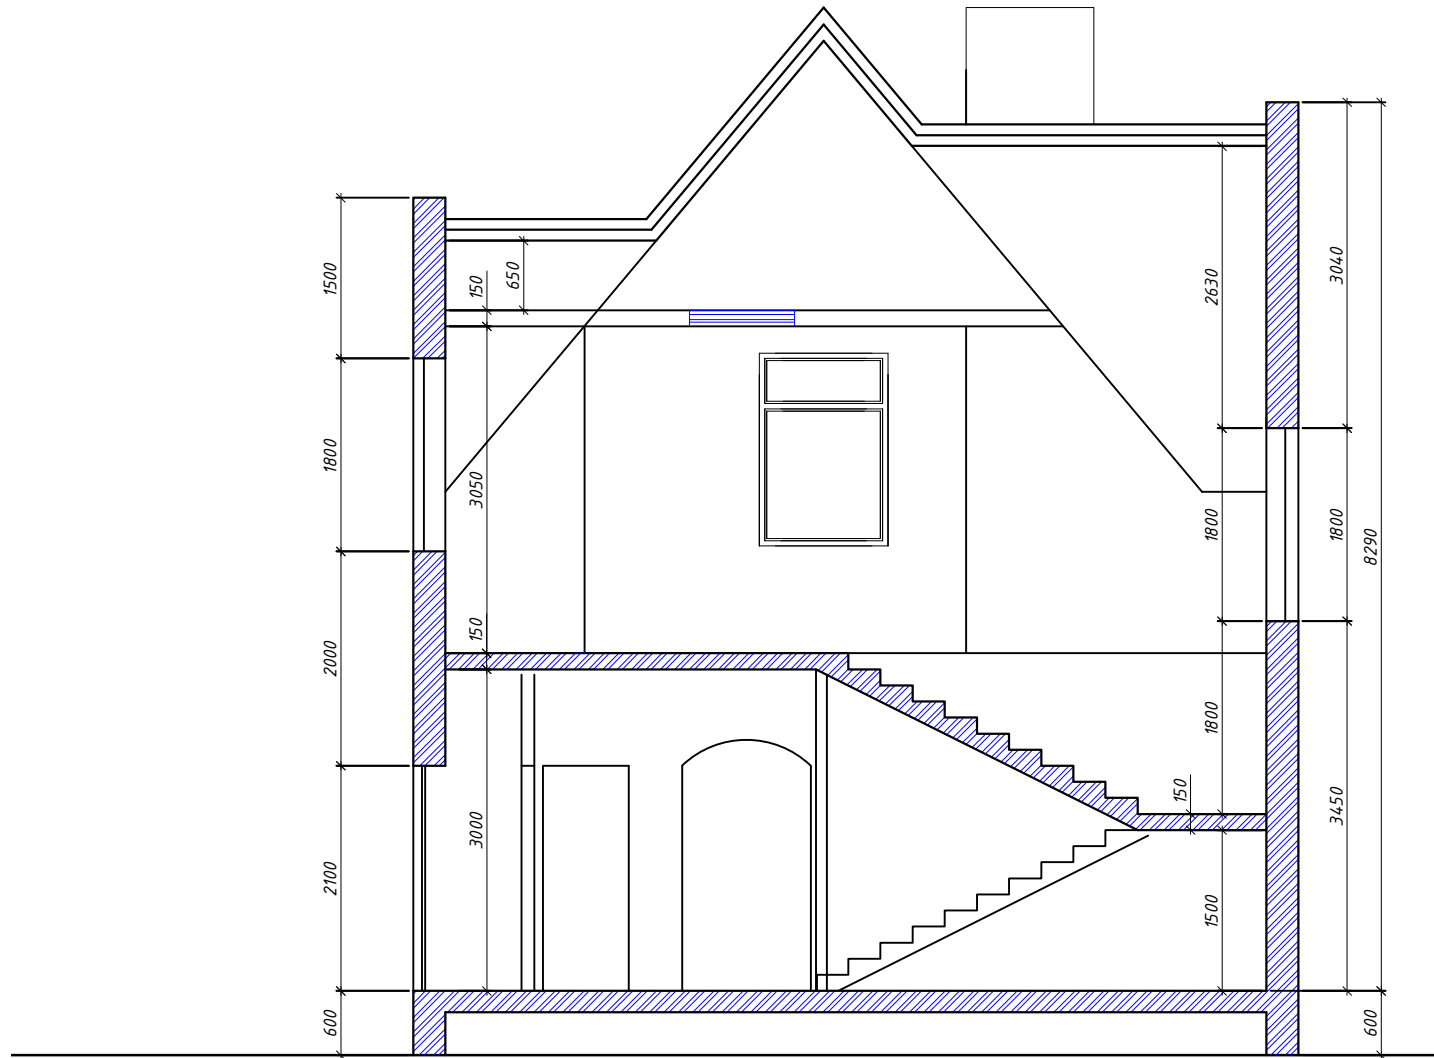



Развертка по наружной стене 1

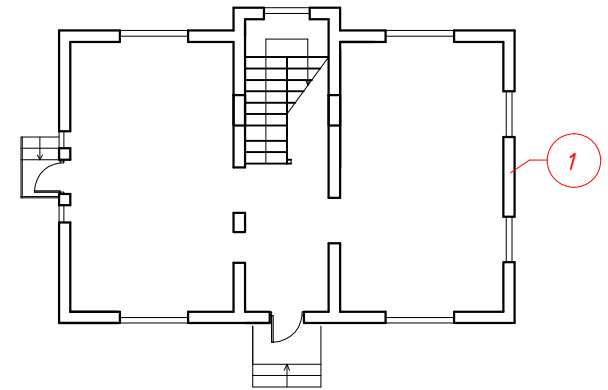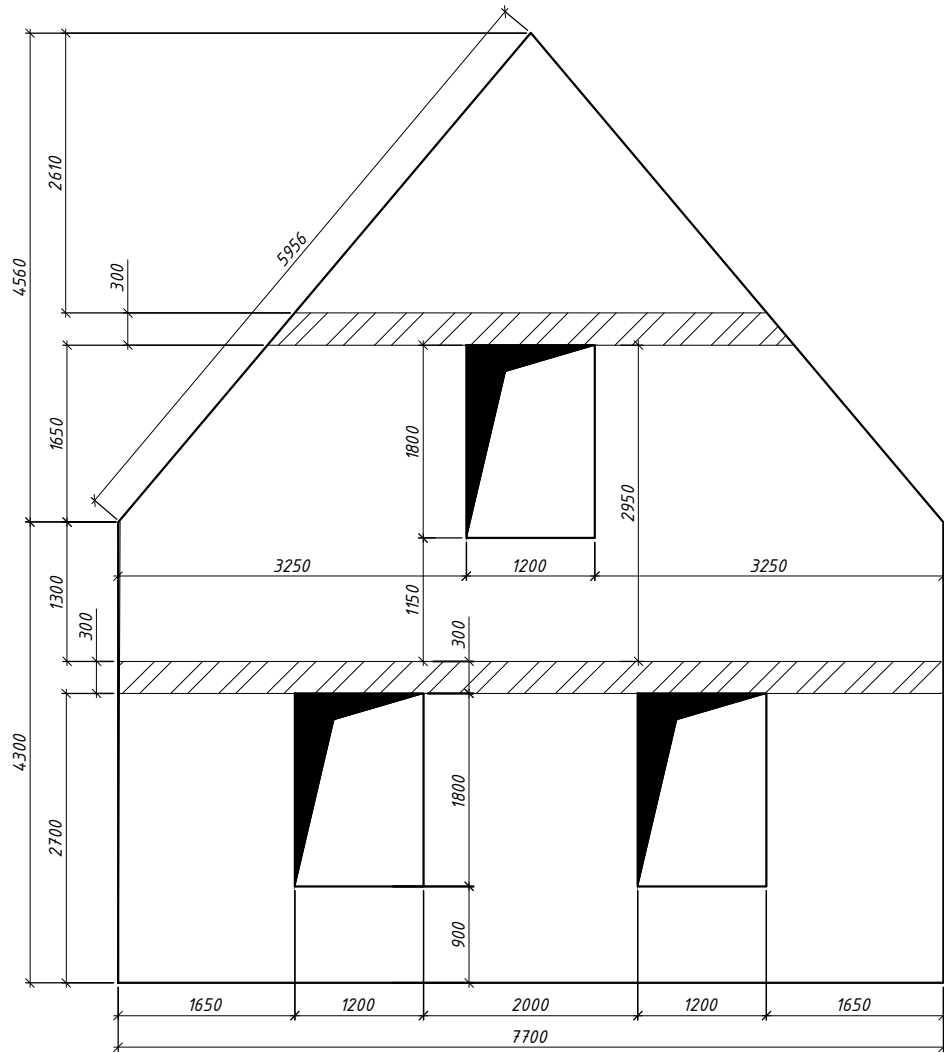



Развертка по наружной стене 2

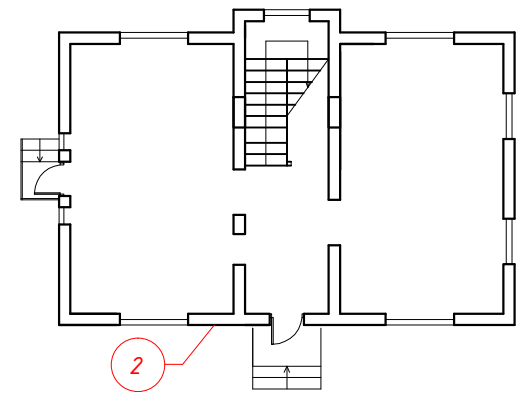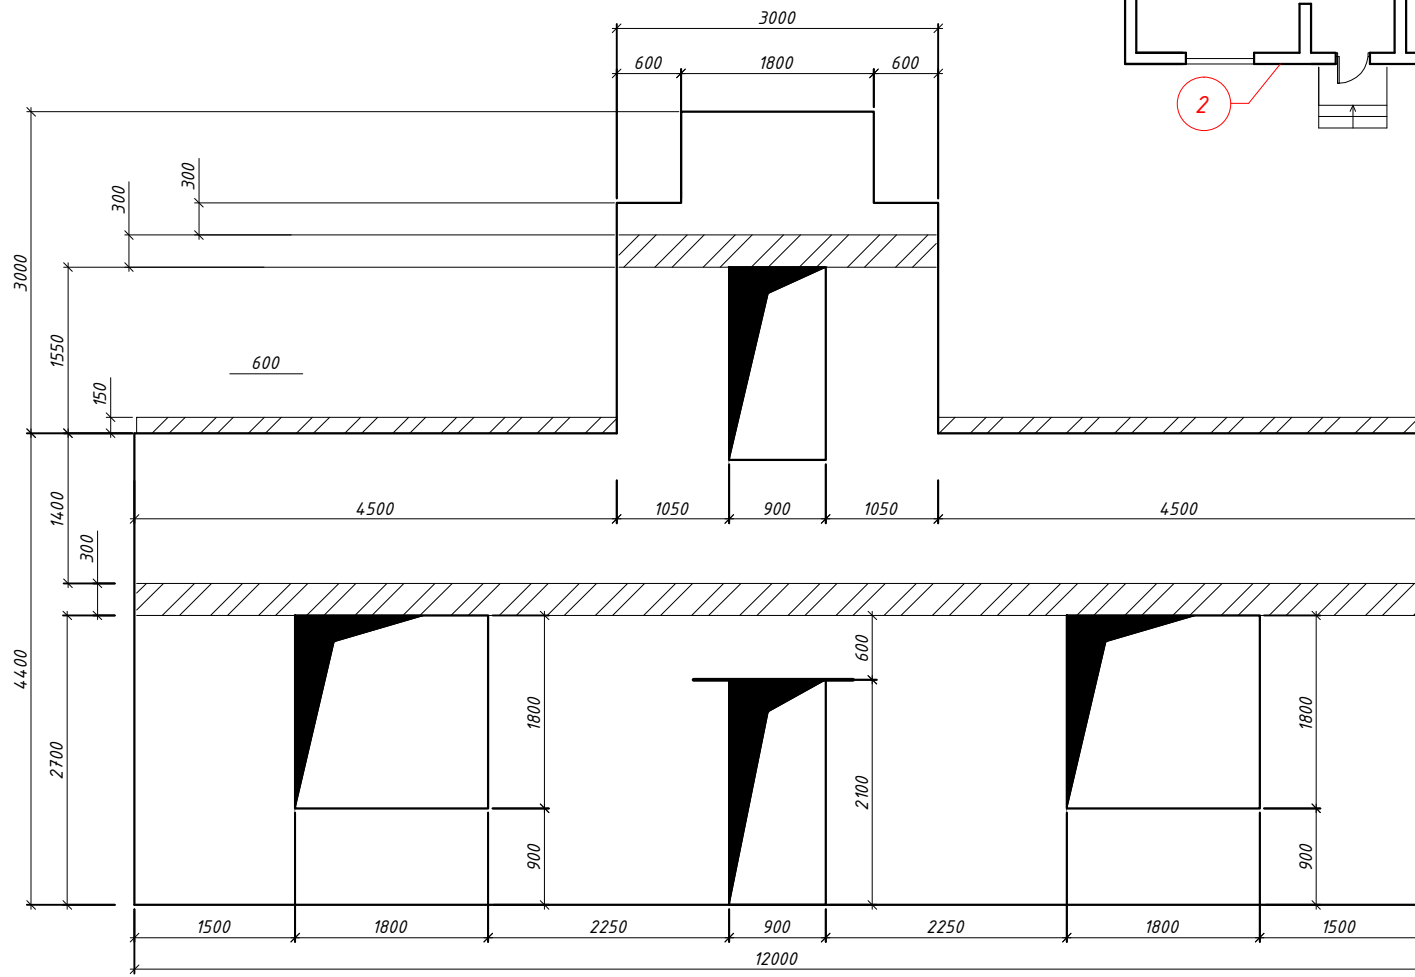

Развертка по наружной стене 4

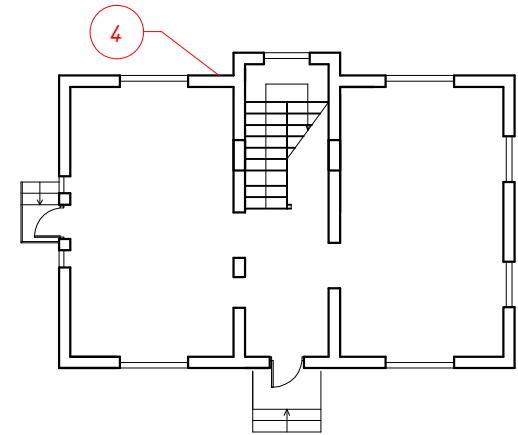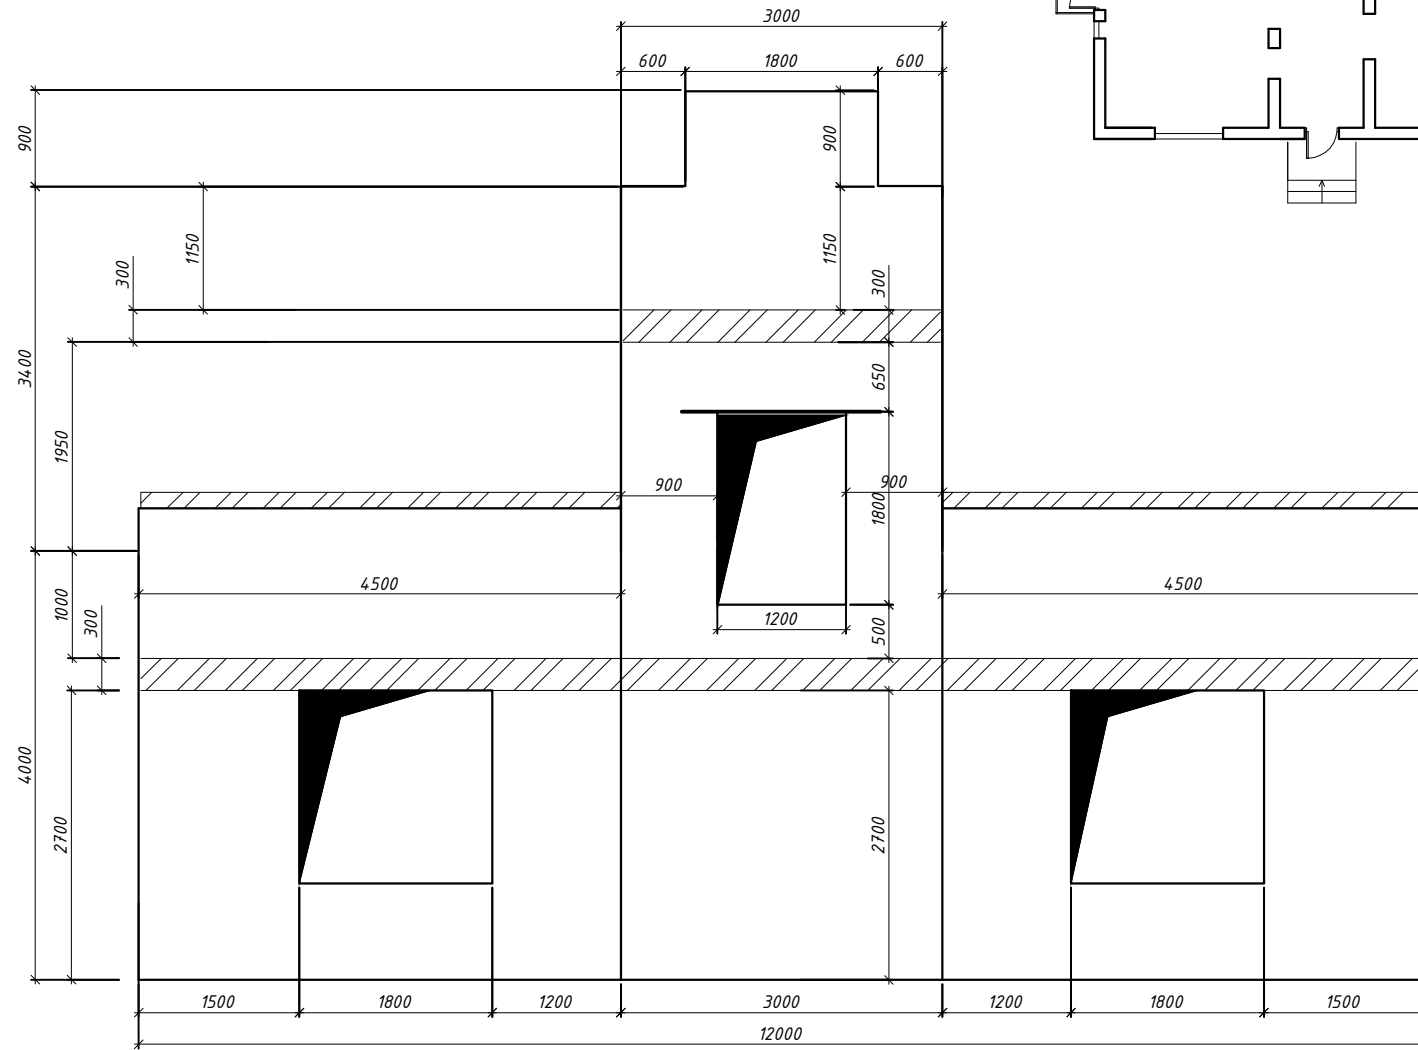

Развертка по внутренней стене 5

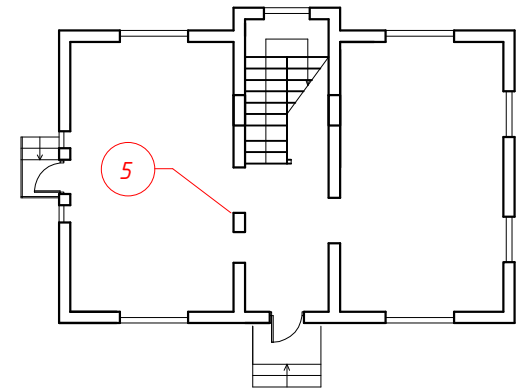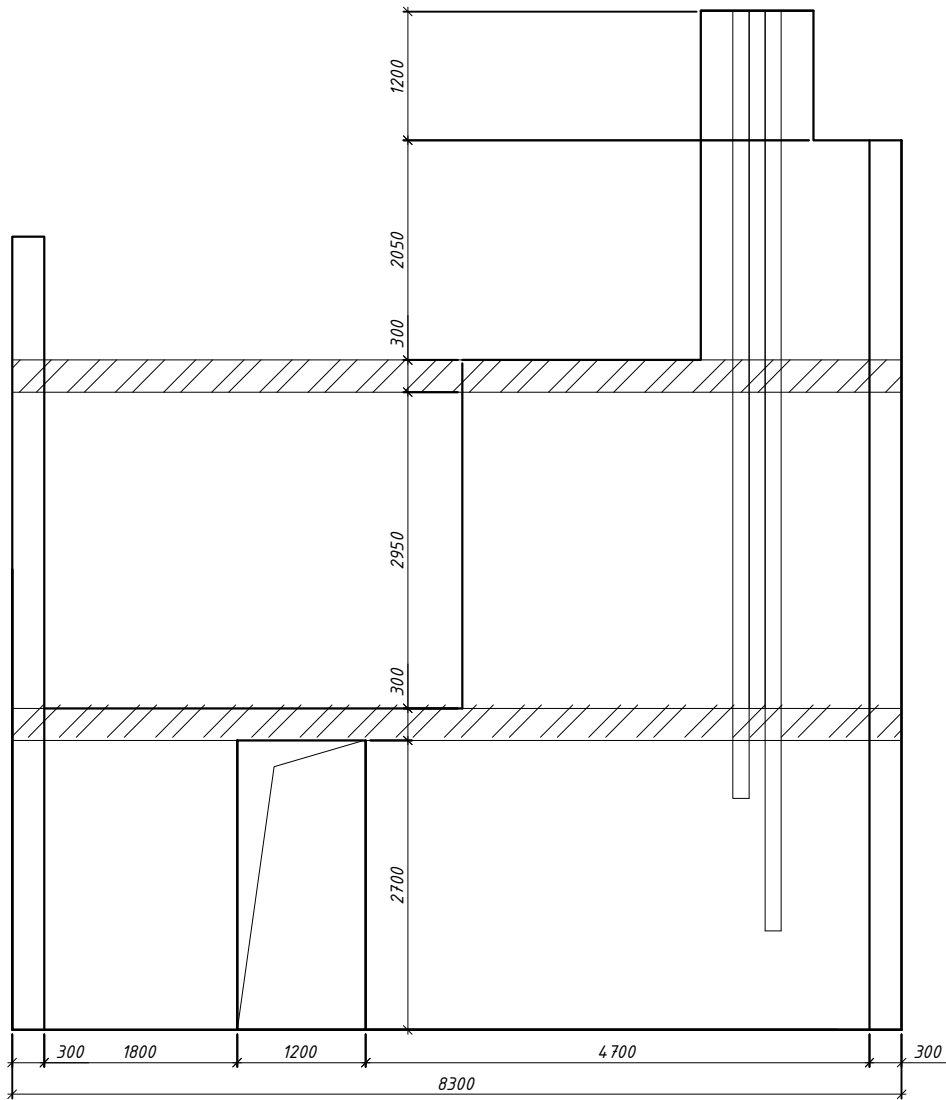

Развертка по внутренней стене 6

