

Дизайн-проект квартиры

*по адресу: г. Москва, Покровский бульвар,
д. 4/17, стр. 7, кв. 14.*

ВЕДОМОСТЬ ЧЕРТЕЖЕЙ КОМПЛЕКТА (1-й этап)

Лист	Наименование	Примечание
1.	Общие данные. Пояснительная записка.	
2.	Обмерный чертеж.	
3.	Демонтажный план.	
4.	Монтажный план.	
5.	План расстановки мебели.	
6.	План привязки сантехники	
7.	План "теплых полов" полов.	
8.	План полов.	
9.	План потолков.	
10.	Развертка по стене ванная/санузел	

ВЕДОМОСТЬ ЧЕРТЕЖЕЙ КОМПЛЕКТА (2-й этап)

Лист	Наименование	Примечание
11.	Совмещенный план мебели и электрических розеток.	
12.	План привязки электрических розеток.	
13.	План расстановки светильников.	
14.	План расстановки светильников и выключателей	
15.	Раскладка плитки. Ванная. (часть 1)	
16.	Раскладка плитки. Ванная. (часть 2)	
17.	Развертки по стенам (Санузел)	
18.	Развертки по стенам (Кладовая)	
19.	Развертки по стенам. Гостинная. (Часть 1)	
20.	Развертки по стенам. Гостинная. (Часть 2)	
21.	Развертки по стенам. Гостинная. (Часть 1)	
22.	Развертки по стенам. Гостиная. (Часть 2)	
23.	Развертки по стенам. Спальня (Часть 1)	
24.	Развертки по стенам. Спальня (Часть 2)	
25.	Развертки по стенам. Кухня (Часть 1)	
26.	Развертки по стенам. Кухня (Часть 2)	
27.	Развертки по стенам. Коридор (Часть 1)	
28.	Развертки по стенам. Коридор (Часть 2)	
29.	Карта полов. Экспликация полов.	
30.	Раскладка керамогранитной плитки (кухня).	
31.	Раскладка керамогранитной плитки (коридор/кладовая)	
32.	Раскладка плитки (ванная/туалет)	
33.	Узлы. Детали.	
34.	Ведомость отделки помещений	
35.	Сетеллаж. Деталлировка.	

Общие данные:

Проектом предусмотрены дизайнерские решения

помещений квартиры по адресу: г. Москва, Покровский бульвар, д. 4/17, стр. 7, кв. 14.

Общая площадь квартиры – 85,5м².

Основные решения по проекту предусматривают:

1. Проектом предусмотрен демонтаж существующих элементов отделки, в том числе: покрытий полов, снятие обоев, окрасочного слоя потолков, антресоли, дверных блоков. Изменение планировочных решений проектом не предусмотрено. Изменение инженерных систем и несущих конструкций здания в проекте не предусмотрено.


2. Дизайнерские решения по внутренней отделке, обустройству и оформлению помещений предусматривают:

- 1.) в помещении коридора: полы – облицовка керамогранитной плиткой / паркетная доска, стены – декоративная штукатурка, потолок – подвесной из ГКЛ;
- 2.) в помещении кухни полы – облицовка керамогранитной плиткой, стены – покраска/обои, потолок – подвесной из ГКЛ;
- 3.) в помещении кладовой – полы – облицовка керамической плиткой, стены – покраска водостойкой водоэмульсионной краской, потолок – покраска водостойкой водоэмульсионной краской;
- 4.) в помещении спальни: полы – паркетная доска, стены – обои, потолок – натяжной;
- 5.) в помещениях санузла и ванной: полы – облицовка керамической плиткой с устройством гидроизоляции, стены – керамическая плитка, потолок – покраска водостойкой водоэмульсионной краской;
- 6.) в помещении гостиной: полы – паркетная доска, стены – обои, потолок – подвесной из ГКЛ;
- 7.) в помещении гостиной: полы – паркетная доска, стены – обои, потолок – подвесной из ГКЛ;

Для повышения энергоэффективности квартиры и снижения уровня шума в проекте предусмотрено утепление внутренних поверхностей наружных стен здания. Конструкция утепления: – утеплитель минераловатный типа "URSA", с обшивкой листом ГКЛ.

Экспликация помещений


№	Наименование помещения	Площадь
1	Коридор	17,5
2	Ванная	3,6
3	С/у	1,7
4	Кухня	11,8
5	Гостевая	16,7
6	Гостинная	20,0
7	Спальня	12,0
8	Кладовая	2,2
Итого:		85,5

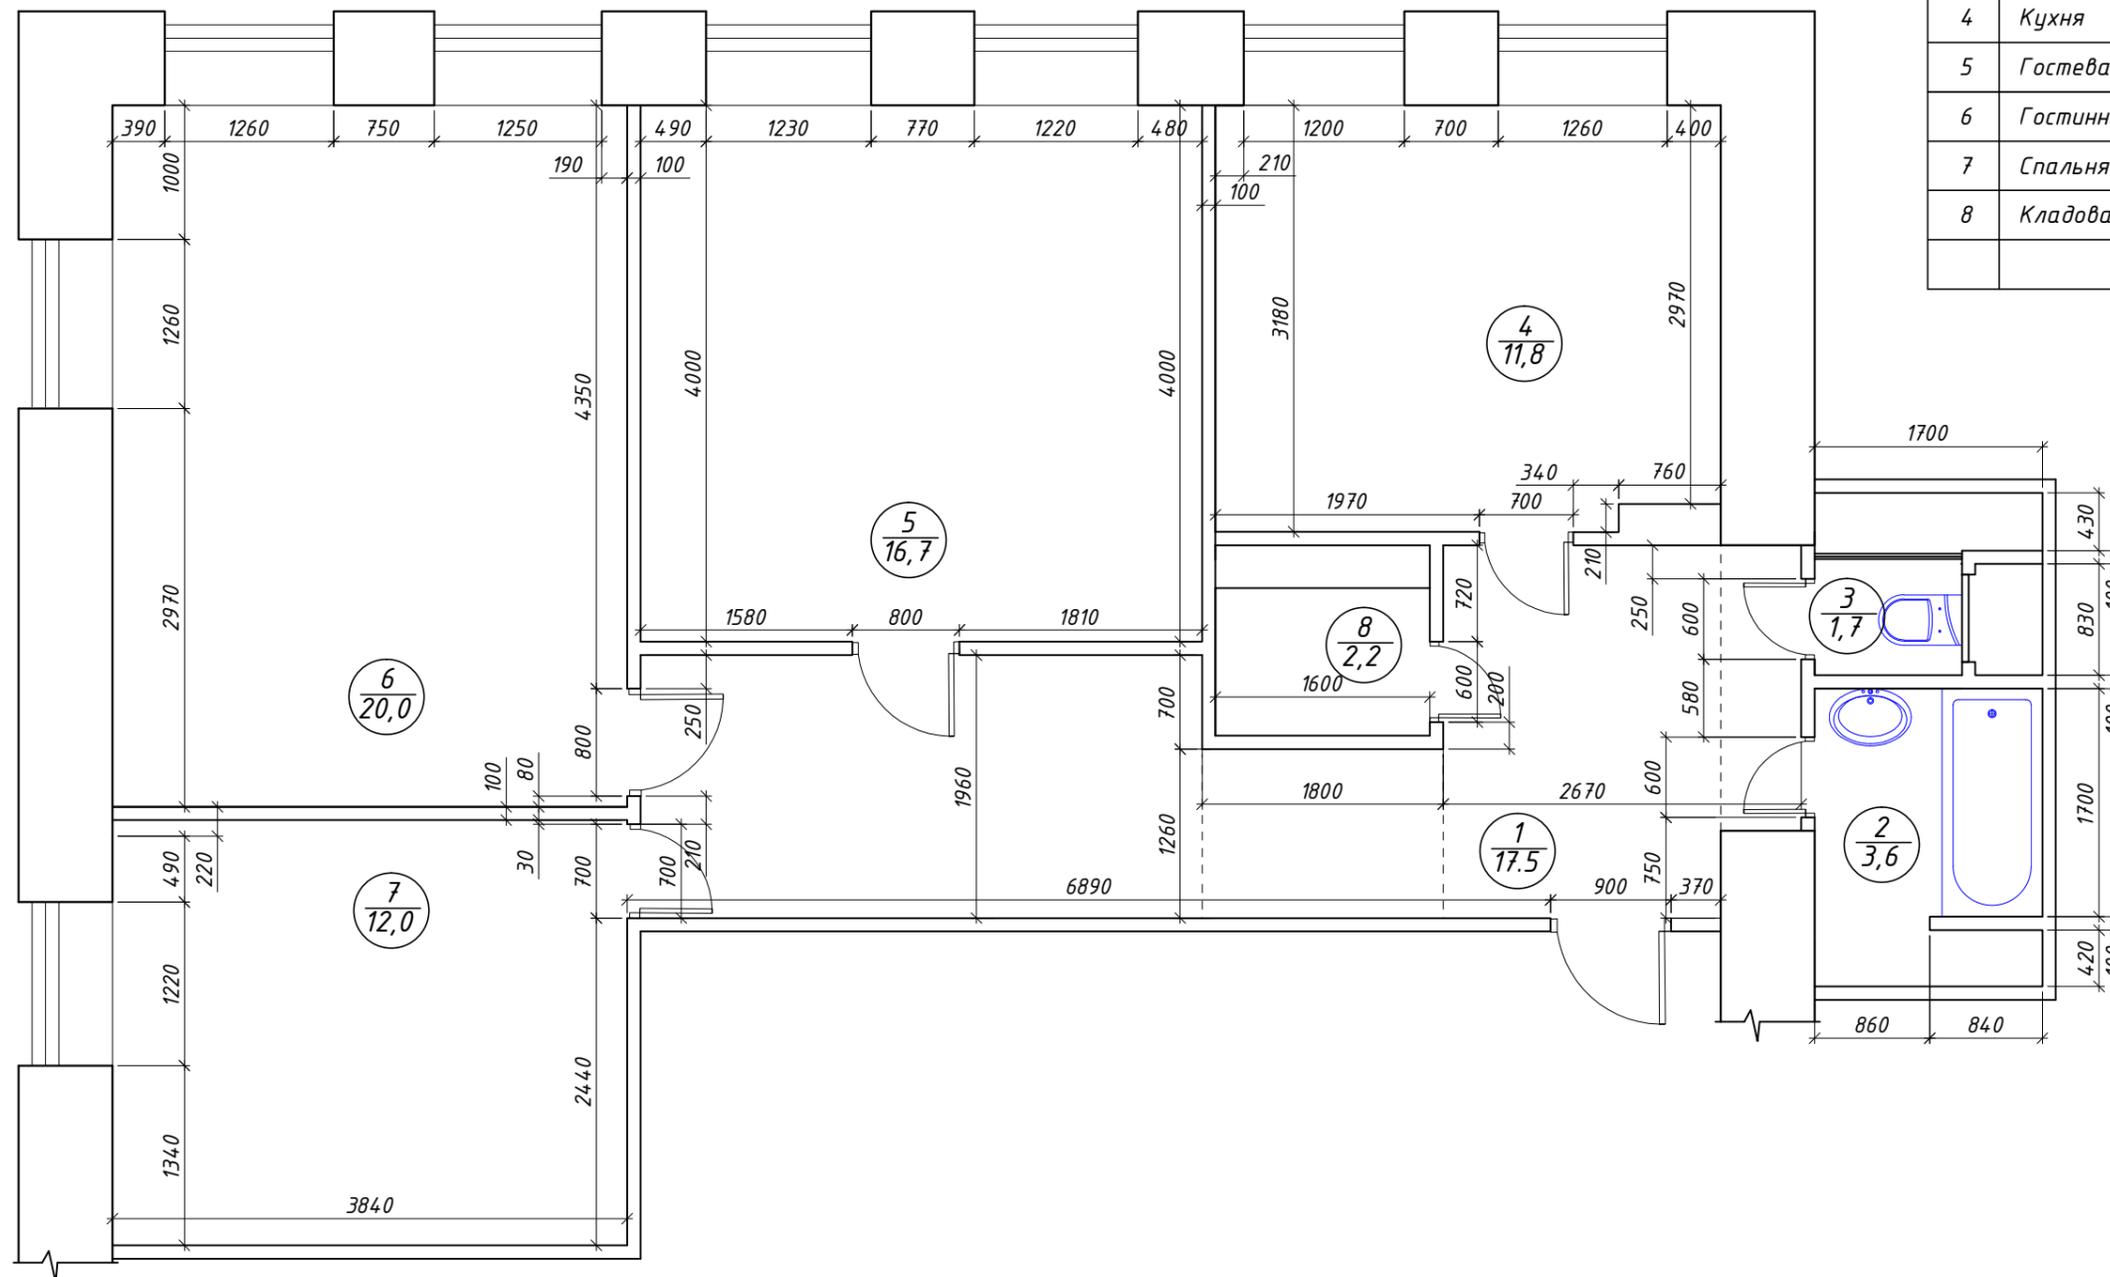

Примечание:

1. Данный чертеж выполнен на основании обмеров с учетом элементов отделки.
2. Общая площадь квартиры - 85,5м²

№	Наименование помещения	Площадь
1	Коридор	17,5
2	Ванная	3,6
3	С/у	1,7
4	Кухня	11,8
5	Гостевая	16,7
6	Гостинная	20,0
7	Спальня	12,0
8	Кладовая	2,2
Итого:		85,5

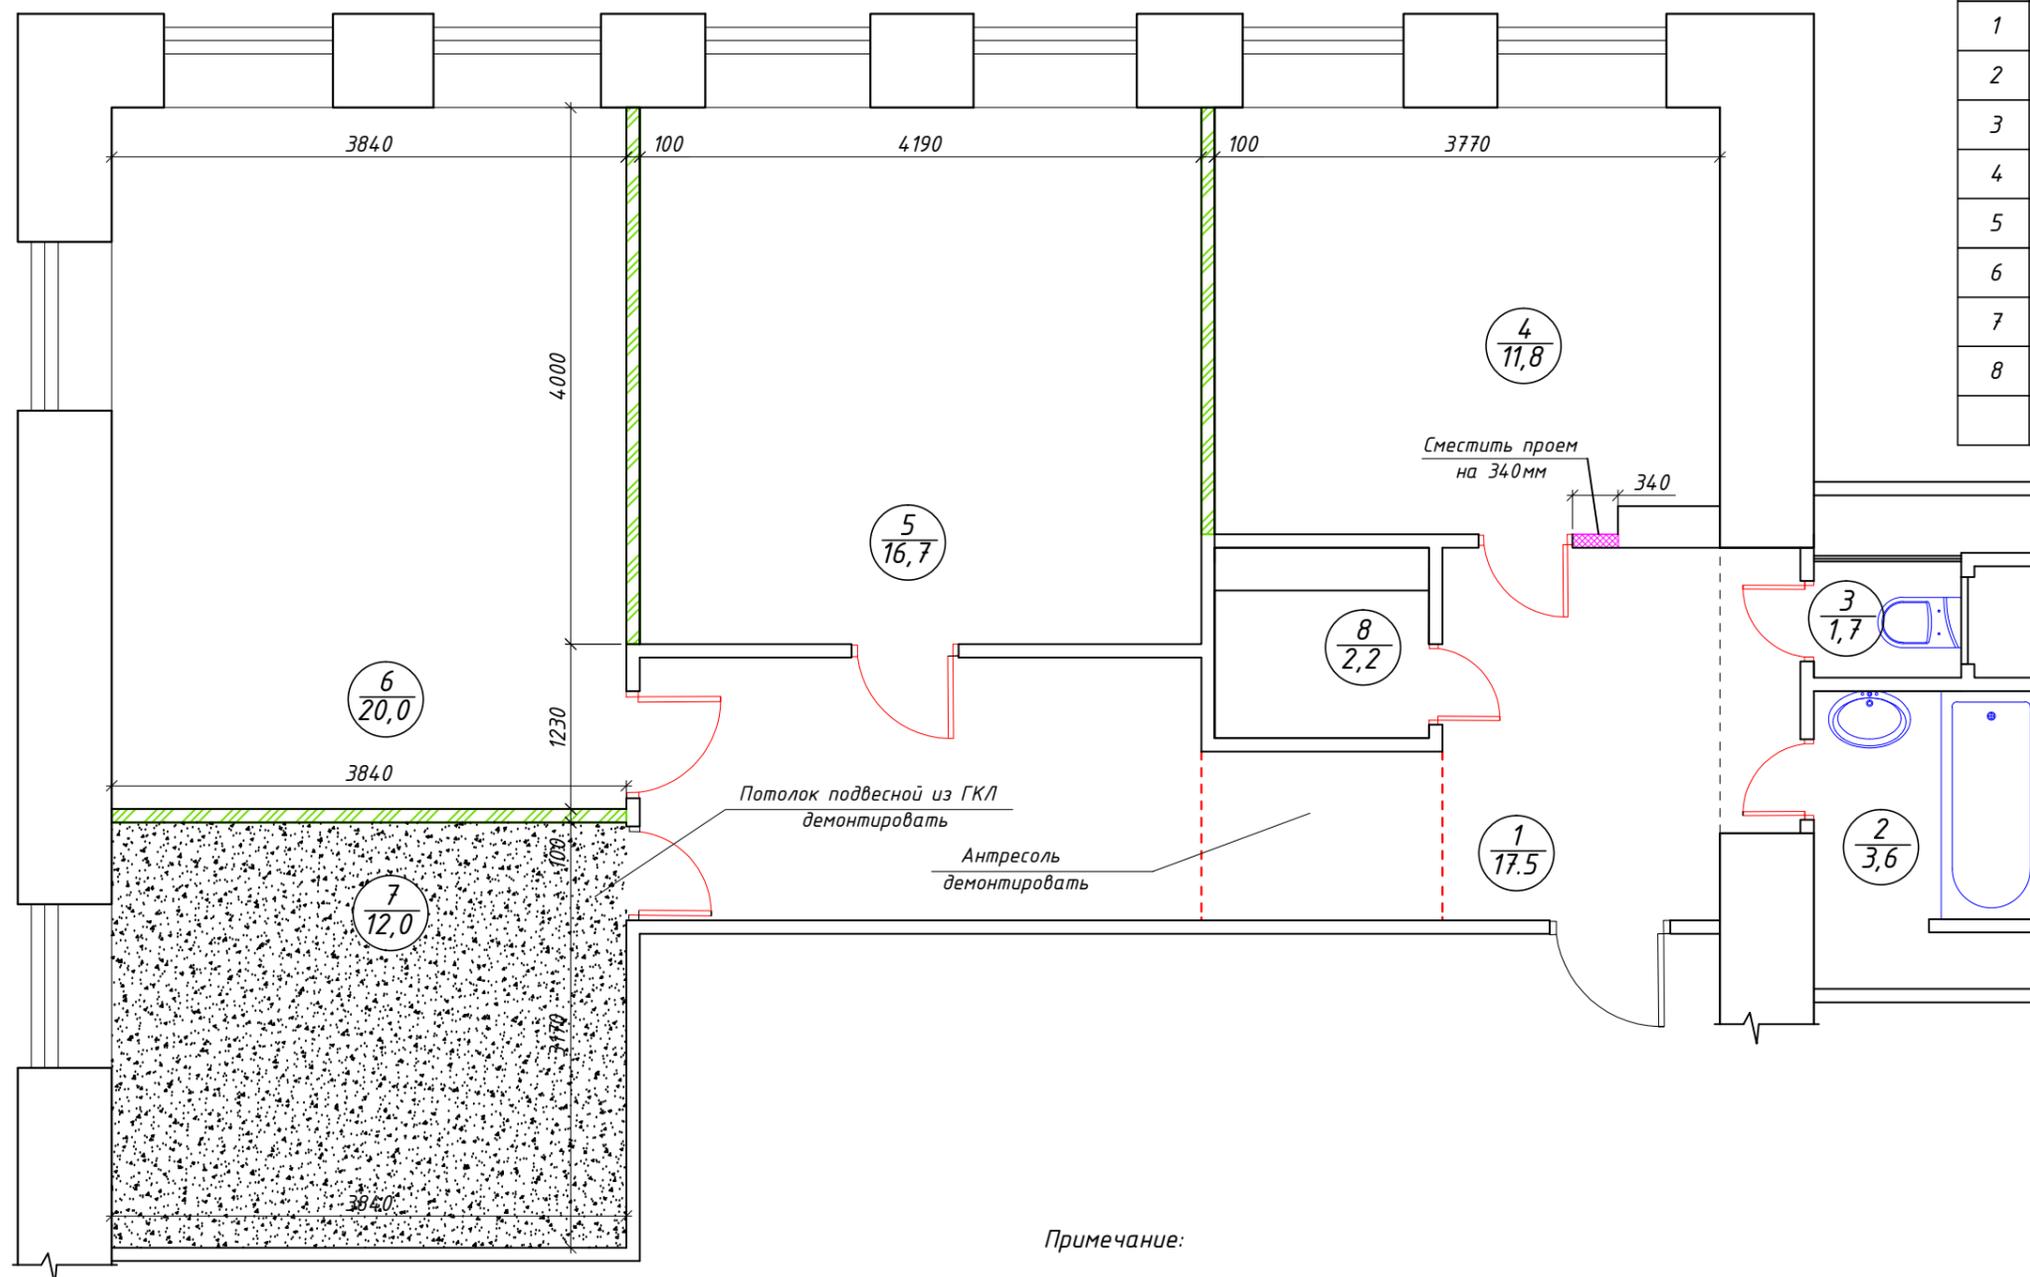


Примечание:

Условно-графические обозначения:

- сохраняемые стены и перегородки;
- демонтируемые элементы;
- Заменяемые перегородки, имеющие повреждения;
- Демонтируемая конструкция подвесного потолка.

1. Данный чертеж выполнен на основании обмеров с учетом элементов отделки.
2. Проектом предусмотрен демонтаж существующих элементов отделки, в том числе: покрытий полов, снятие обоев, окрасочного слоя потолков, антресоли, дверных блоков.
3. Проектом предусмотрен демонтаж (с последующей заменой) каркасных межкомнатных перегородок имеющих повреждения из-за протечек и намоканий. Изменение планировочных решений проектом не предусмотрено.
4. В помещении спальни предусмотрен демонтаж подвесного потолка из ГКЛ. Общая площадь - 12,0м².
5. Изменение инженерных систем и несущих конструкций здания в проекте не предусмотрено.

№	Наименование помещения	Площадь
1	Коридор	17,5
2	Ванная	3,6
3	С/у	1,7
4	Кухня	11,8
5	Гостевая	16,7
6	Гостинная	20,0
7	Спальня	12,0
8	Кладовая	2,2
Итого:		85,5

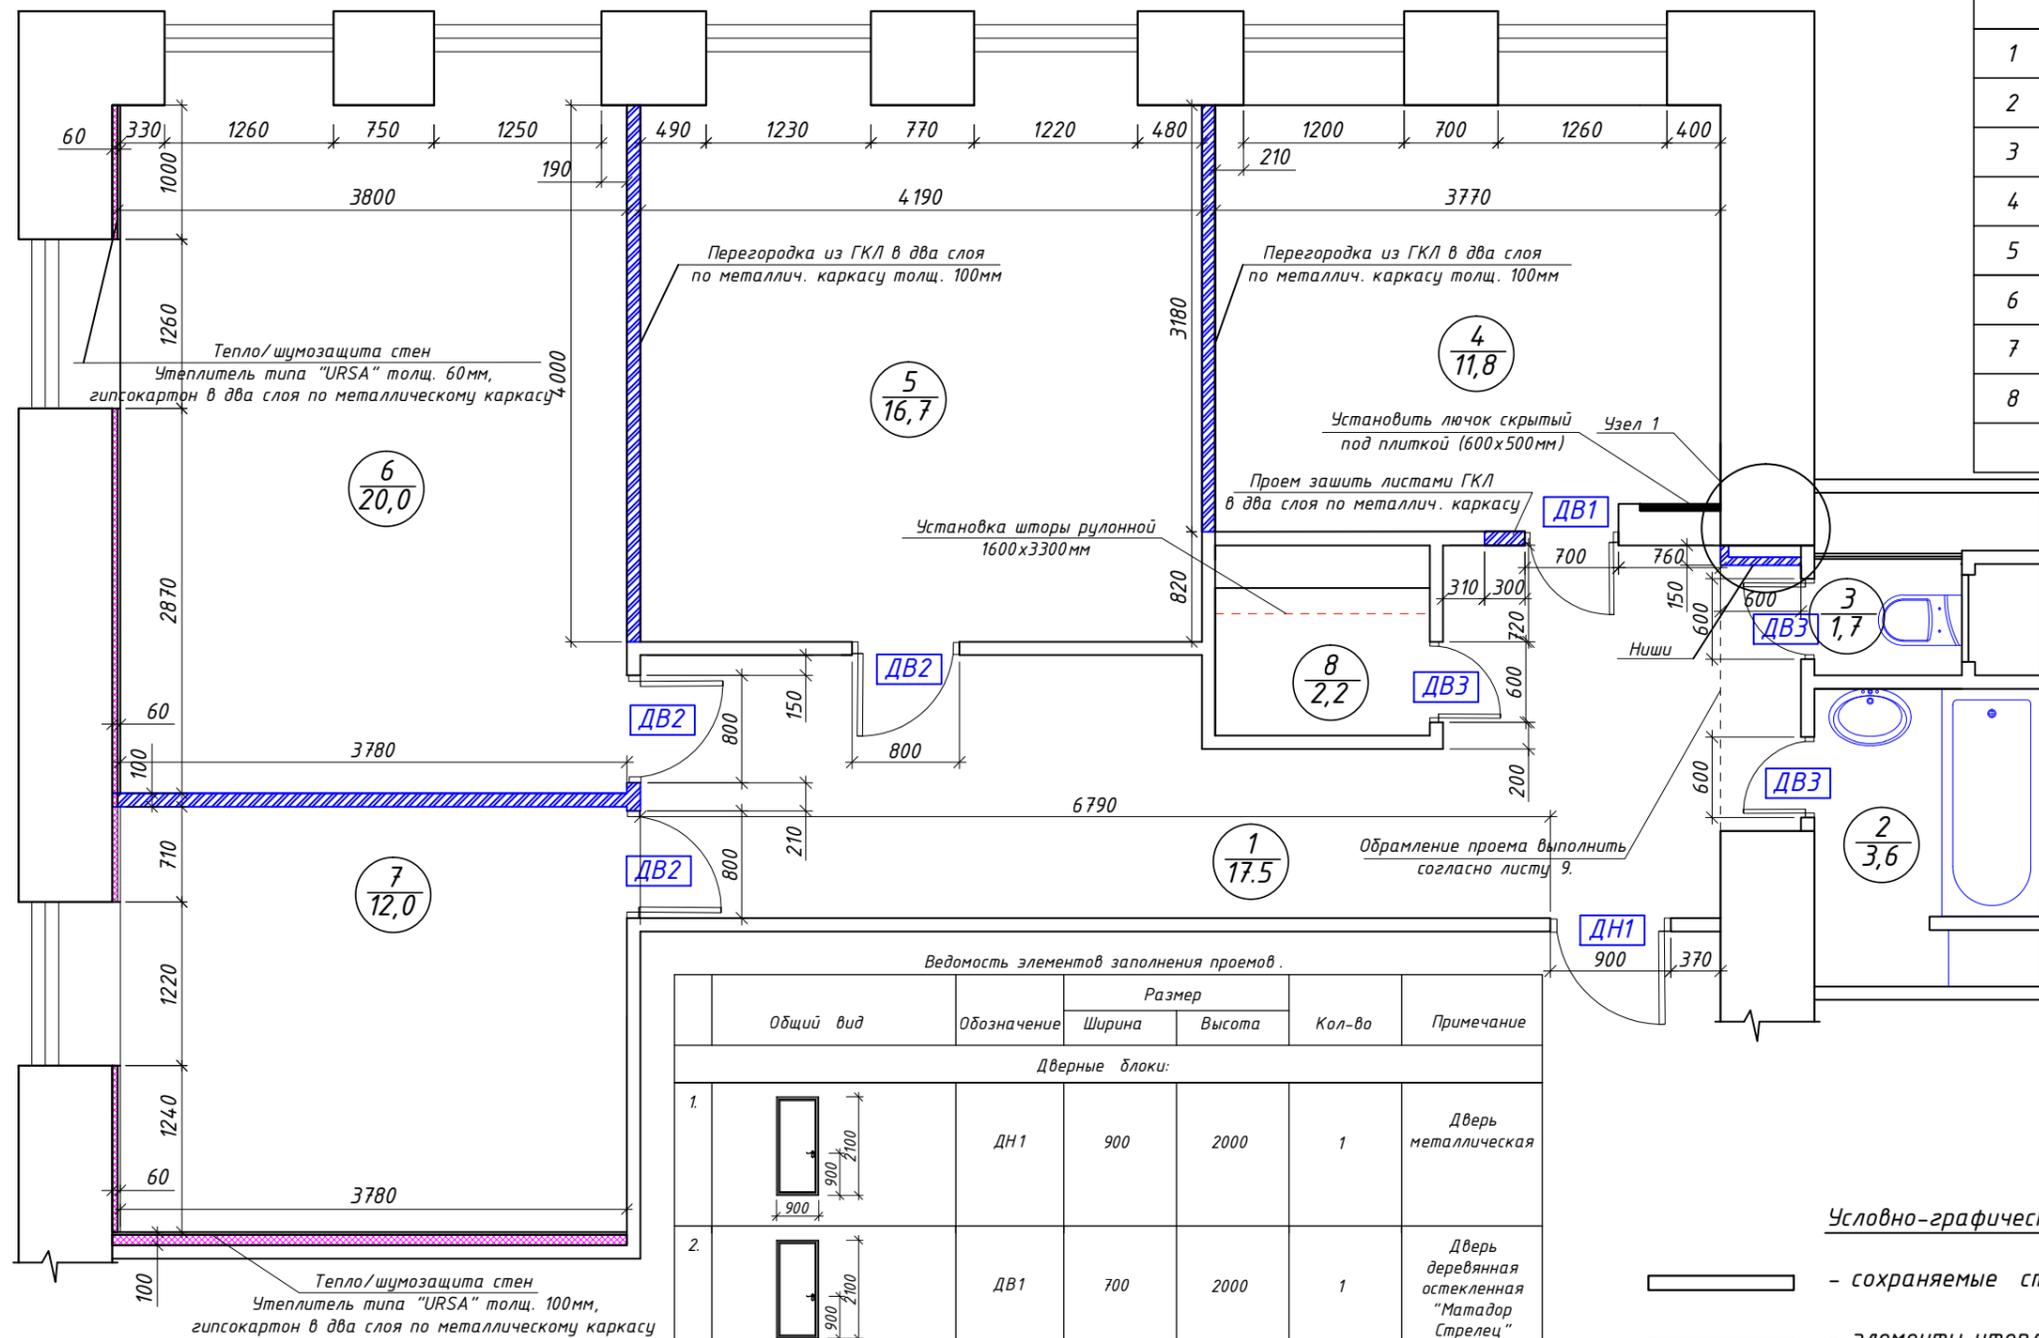

Ведомость элементов заполнения проемов.

Общий вид	Обозначение	Размер		Кол-во	Примечание
		Ширина	Высота		
Дверные блоки:					
1.	ДН1	900	2000	1	Дверь металлическая
2.	ДВ1	700	2000	1	Дверь деревянная остекленная "Матадор Стрелец"
3.	ДВ2	800	2000	3	Дверь деревянная остекленная "Матадор Стрелец"
4.	ДВ3	600	2000	3	Дверь деревянная остекленная "Матадор Стрелец"

* Указаны габаритные размеры дверного полотна

Условно-графические обозначения:

- сохраняемые стены и перегородки
- элементы утепления наружных стен квартиры
- монтируемые перегородки
- обозначение устанавливаемых дверных блоков


Примечание:

1. Монтаж заменяемых перегородок выполнить по технологии фирмы KNAUF.

План расстановки мебели. М 1 : 50

Экспликация помещений

№	Наименование помещения	Площадь
1	Коридор	17,5
2	Ванная	3,6
3	С/у	1,7
4	Кухня	11,8
5	Гостевая	16,7
6	Гостинная	20,0
7	Спальня	12,0
8	Кладовая	2,2
Итого:		85,5

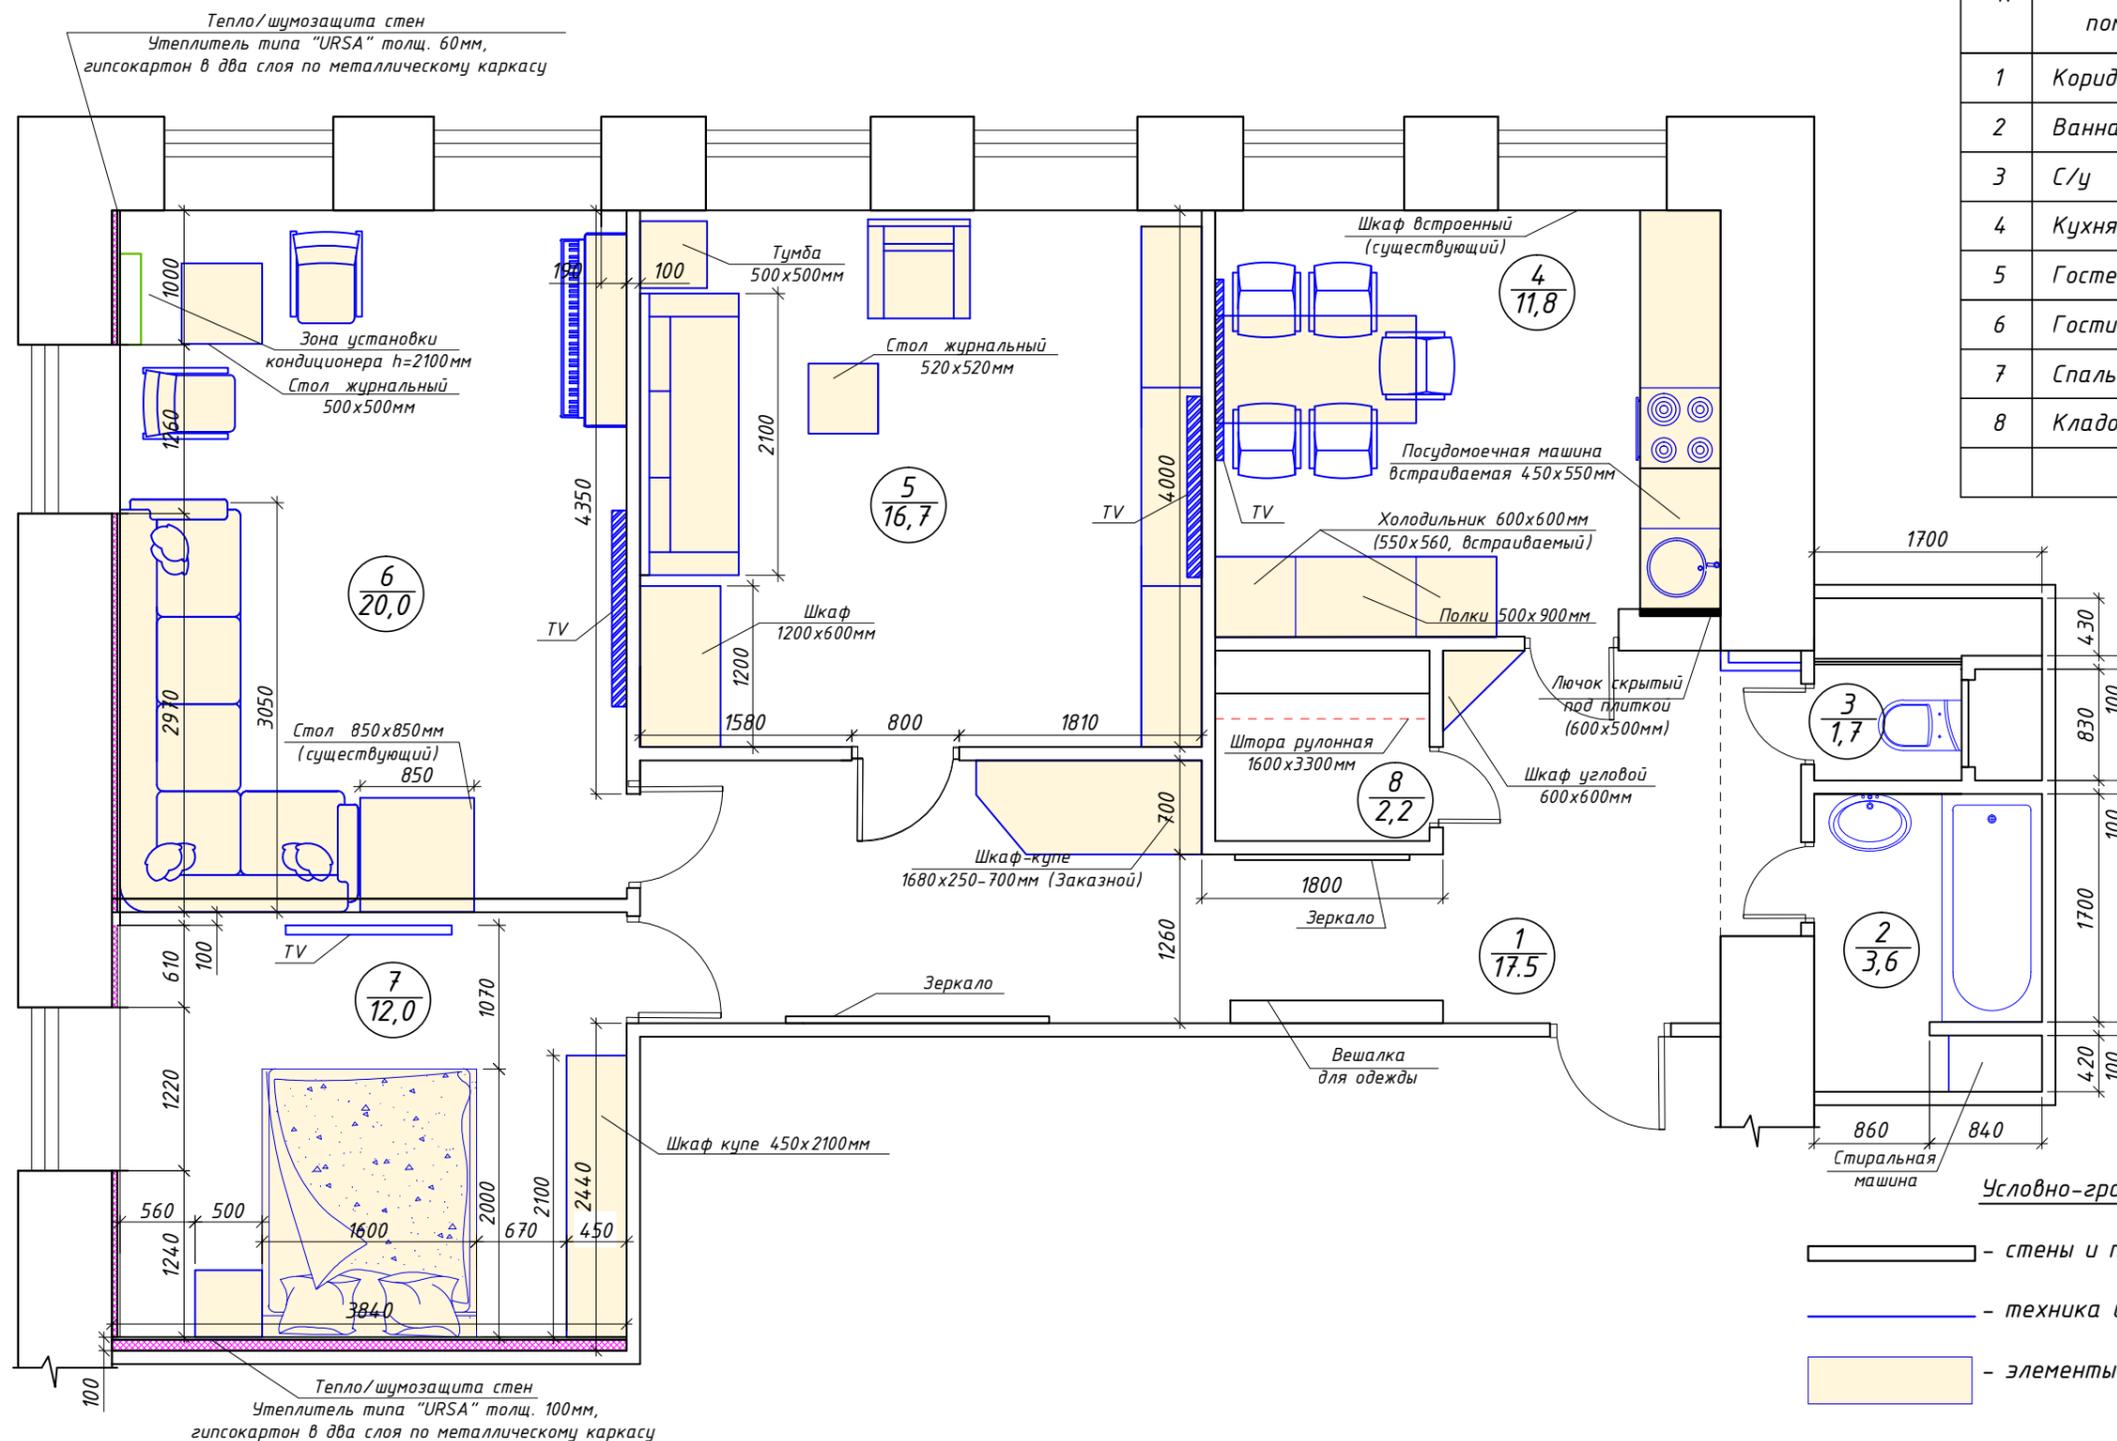


Примечание:

1. Элементы мебели показаны условно.

2. Указаны максимальные (ориентировочные) размеры мебели.

Экспликация помещений

№	Наименование помещения	Площадь
1	Коридор	17,5
2	Ванная	3,6
3	С/у	1,7
4	Кухня	11,8
5	Гостевая	16,7
6	Гостинная	20,0
7	Спальня	12,0
8	Кладовая	2,2
Итого:		85,5

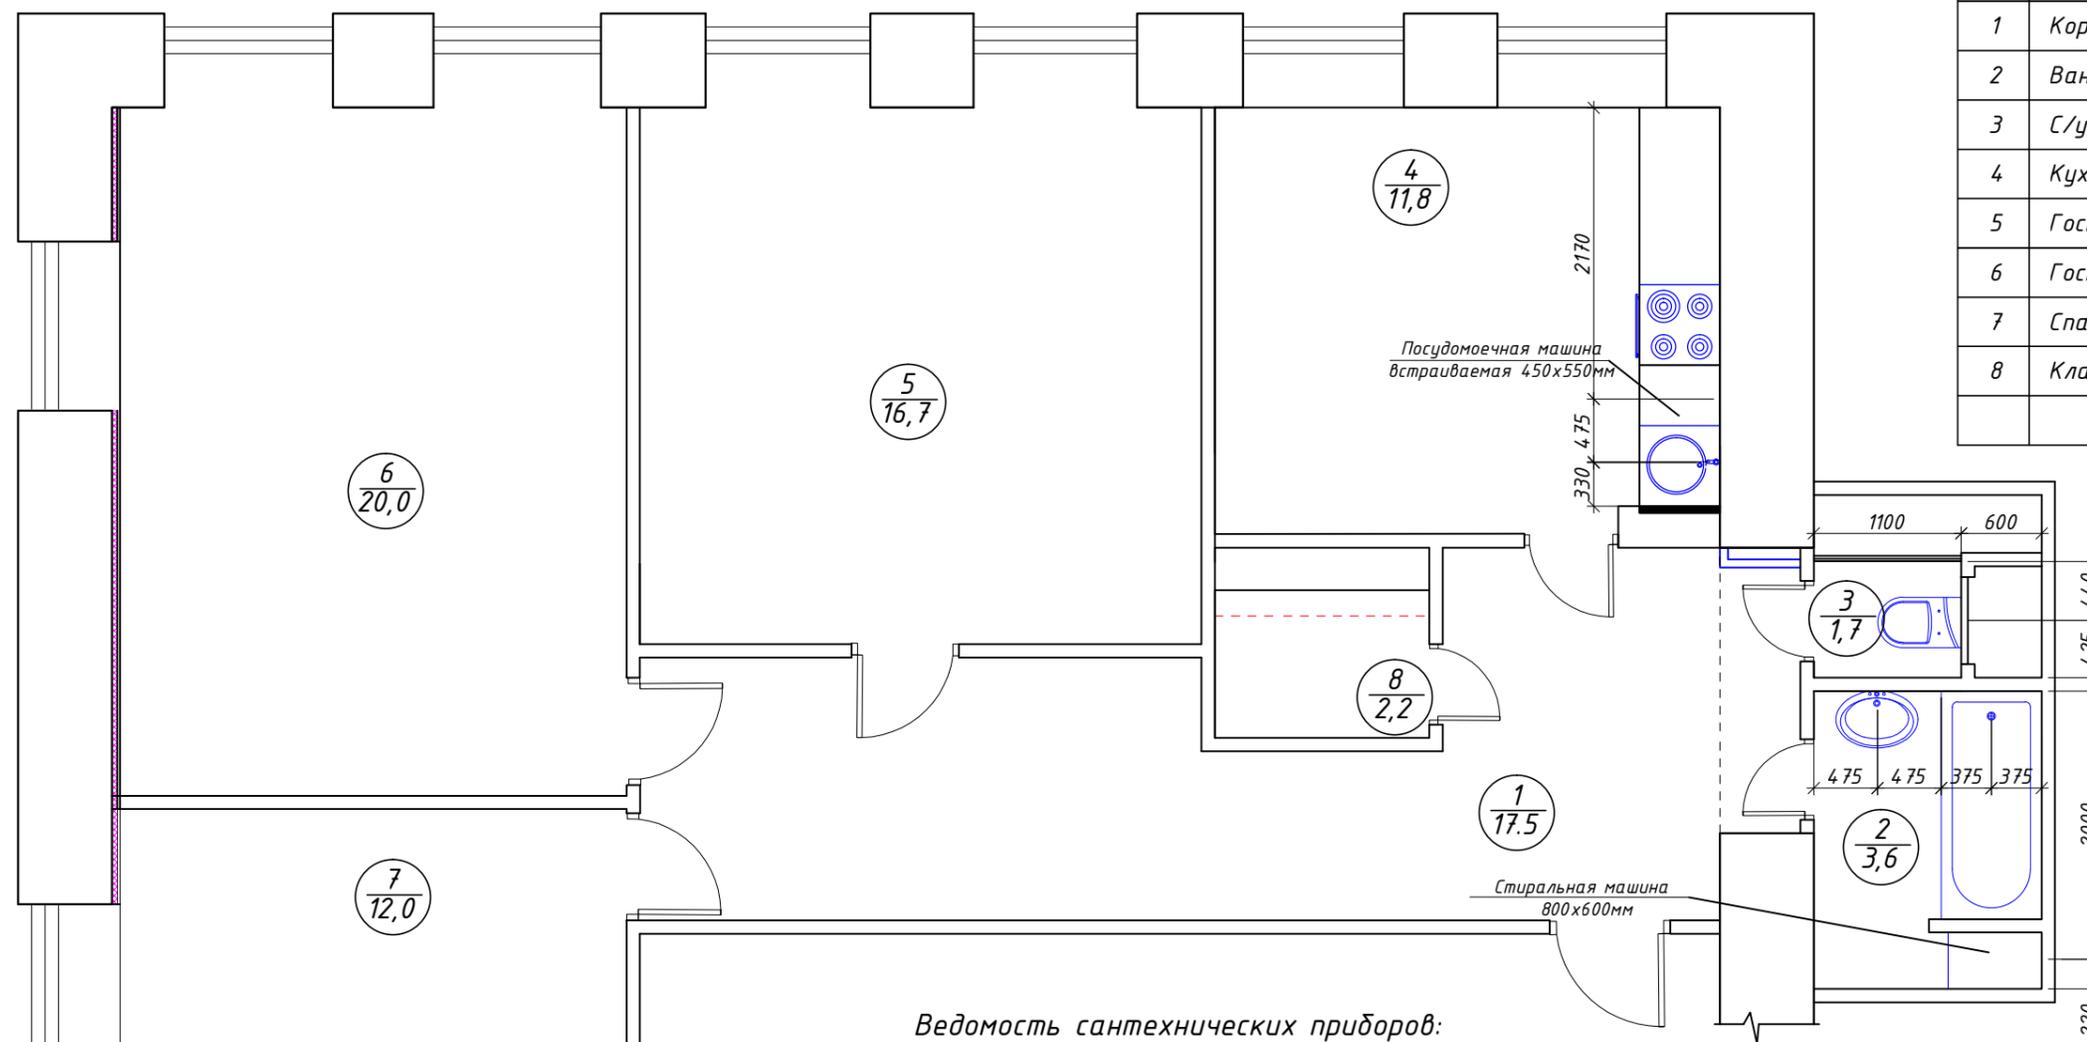

Ведомость сантехнических приборов:

Поз.	Наименование:	Габаритные размеры	Кол-во	Примечание:
1.	Мойка кухонная	600x600	1	
2.	Унитаз	станд.	1	
3.	Умывальник с тумбой	850x430	1	
4.	Ванна	1700x750	1	

Условно-графические обозначения:


- стены и перегородки
- сантехприборы и техника, требующая подключения водопровода

Примечание:

1. Перенос "мокрых точек" в помещениях квартиры, а так же изменение систем водопровода и канализации проектом не предусмотрен.
2. Подключение посудомоечной машины выполнить "под мойкой". Предусмотреть установку отдельных кранов на ввод воды для посудомоечной машины и смесителя мойки.
3. Подводки воды к стиральной и посудомоечной машине выполнить гибкими подводками.
4. Отдельные ветхие участки разводок систем внутреннего водоснабжения квартиры заменить.
5. Предусмотрена установка внутриквартирных счетчиков воды, фильтров грубой очистки воды. Выполнить установку кранов, прекрывающих внутриквартирные отводы воды.

Экспликация помещений

№	Наименование помещения	Площадь
1	Коридор	17,5
2	Ванная	3,6
3	С/у	1,7
4	Кухня	11,8
5	Гостевая	16,7
6	Гостинная	20,0
7	Спальня	12,0
8	Кладовая	2,2
Итого:		85,5

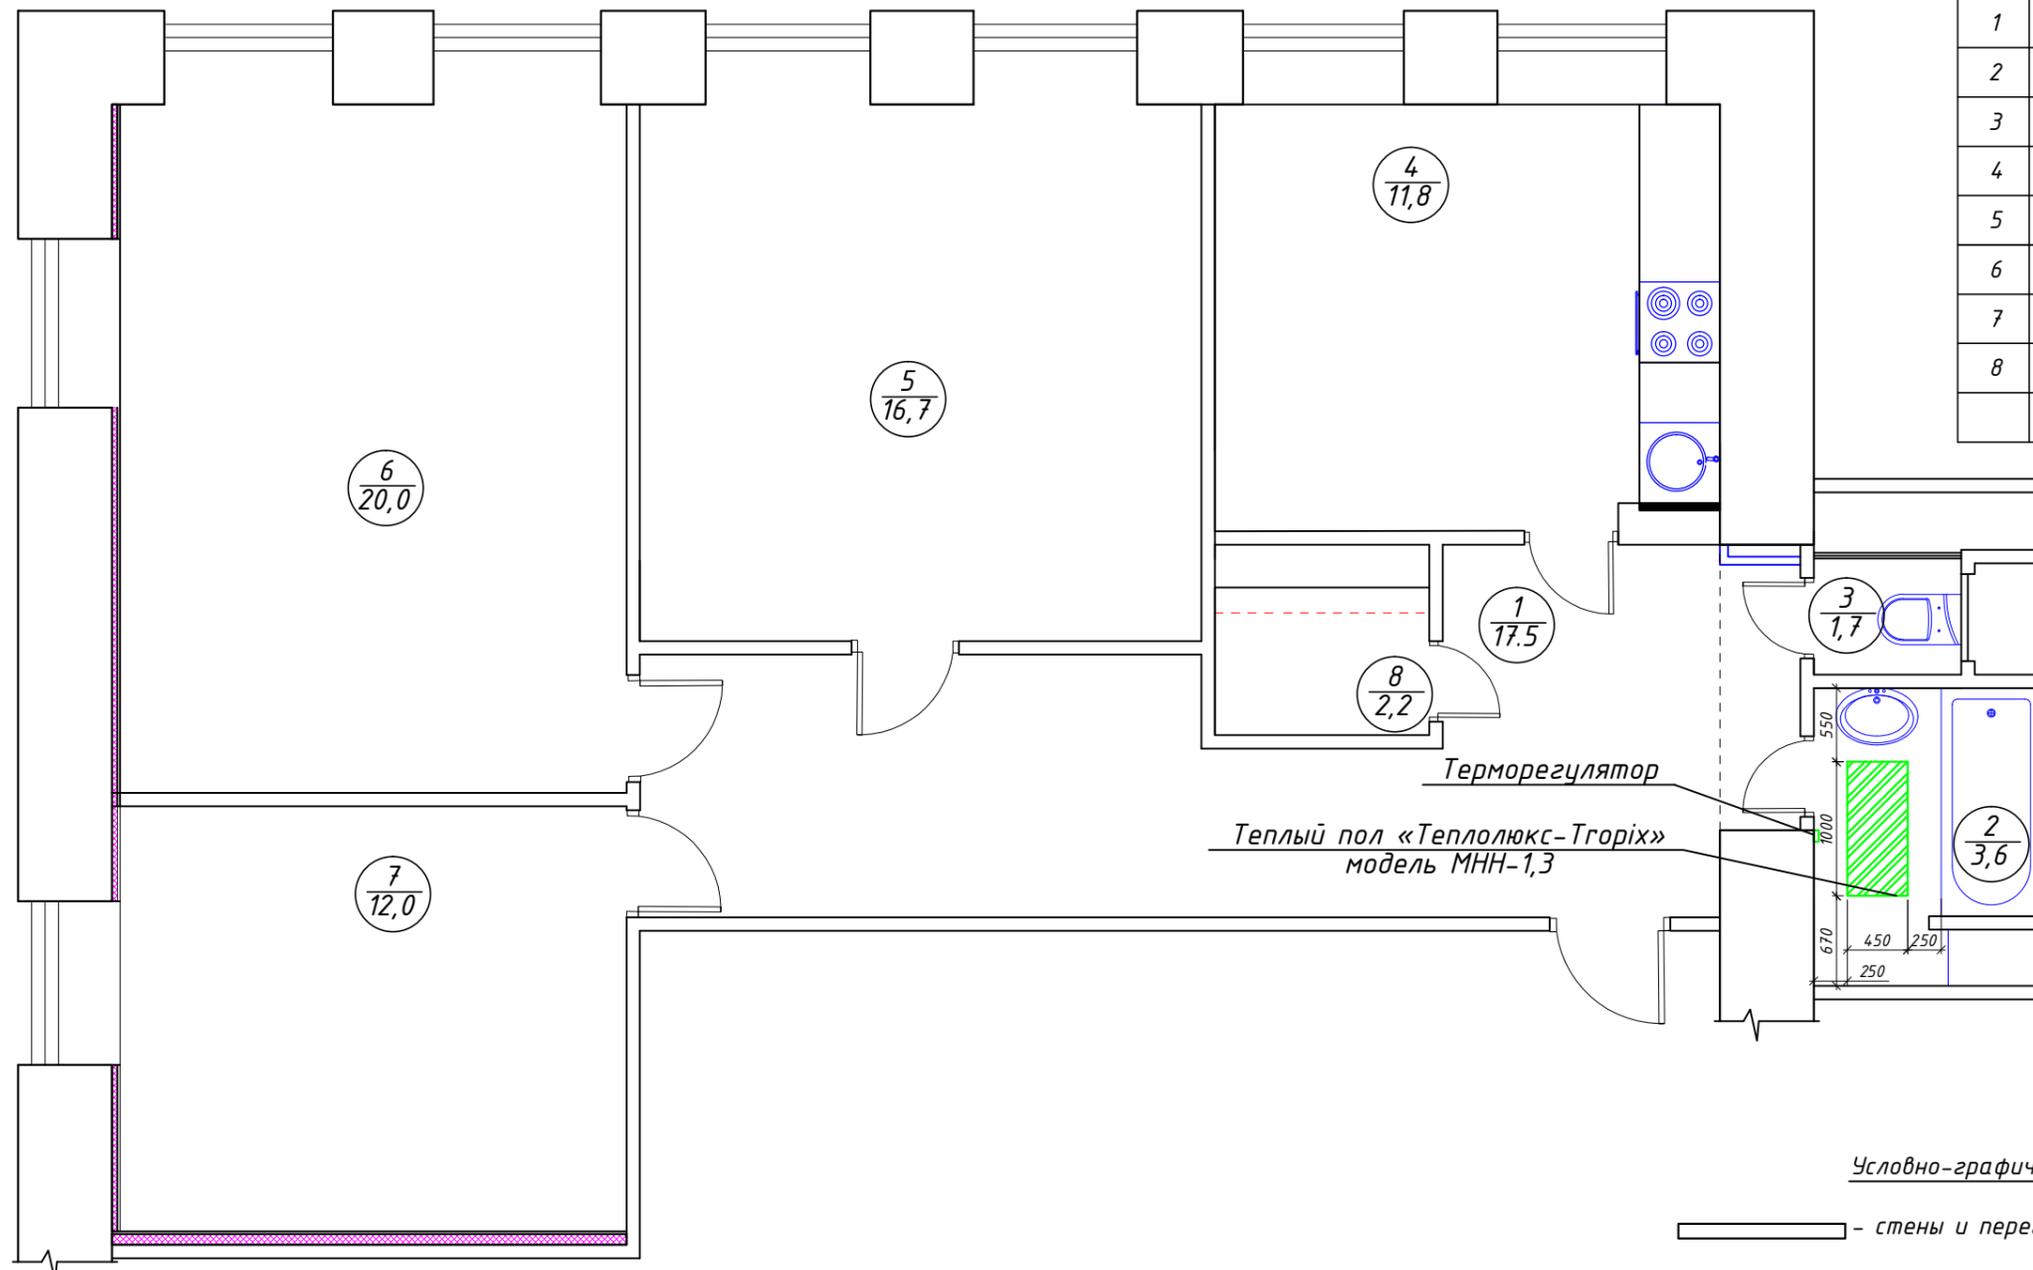


Условно-графические обозначения:

- стены и перегородки
- сантехприборы и техника, требующая подключения водопровода
- теплый пол

Примечание:

1. Укладку теплого пола выполнить по стяжке по технологии производителя.

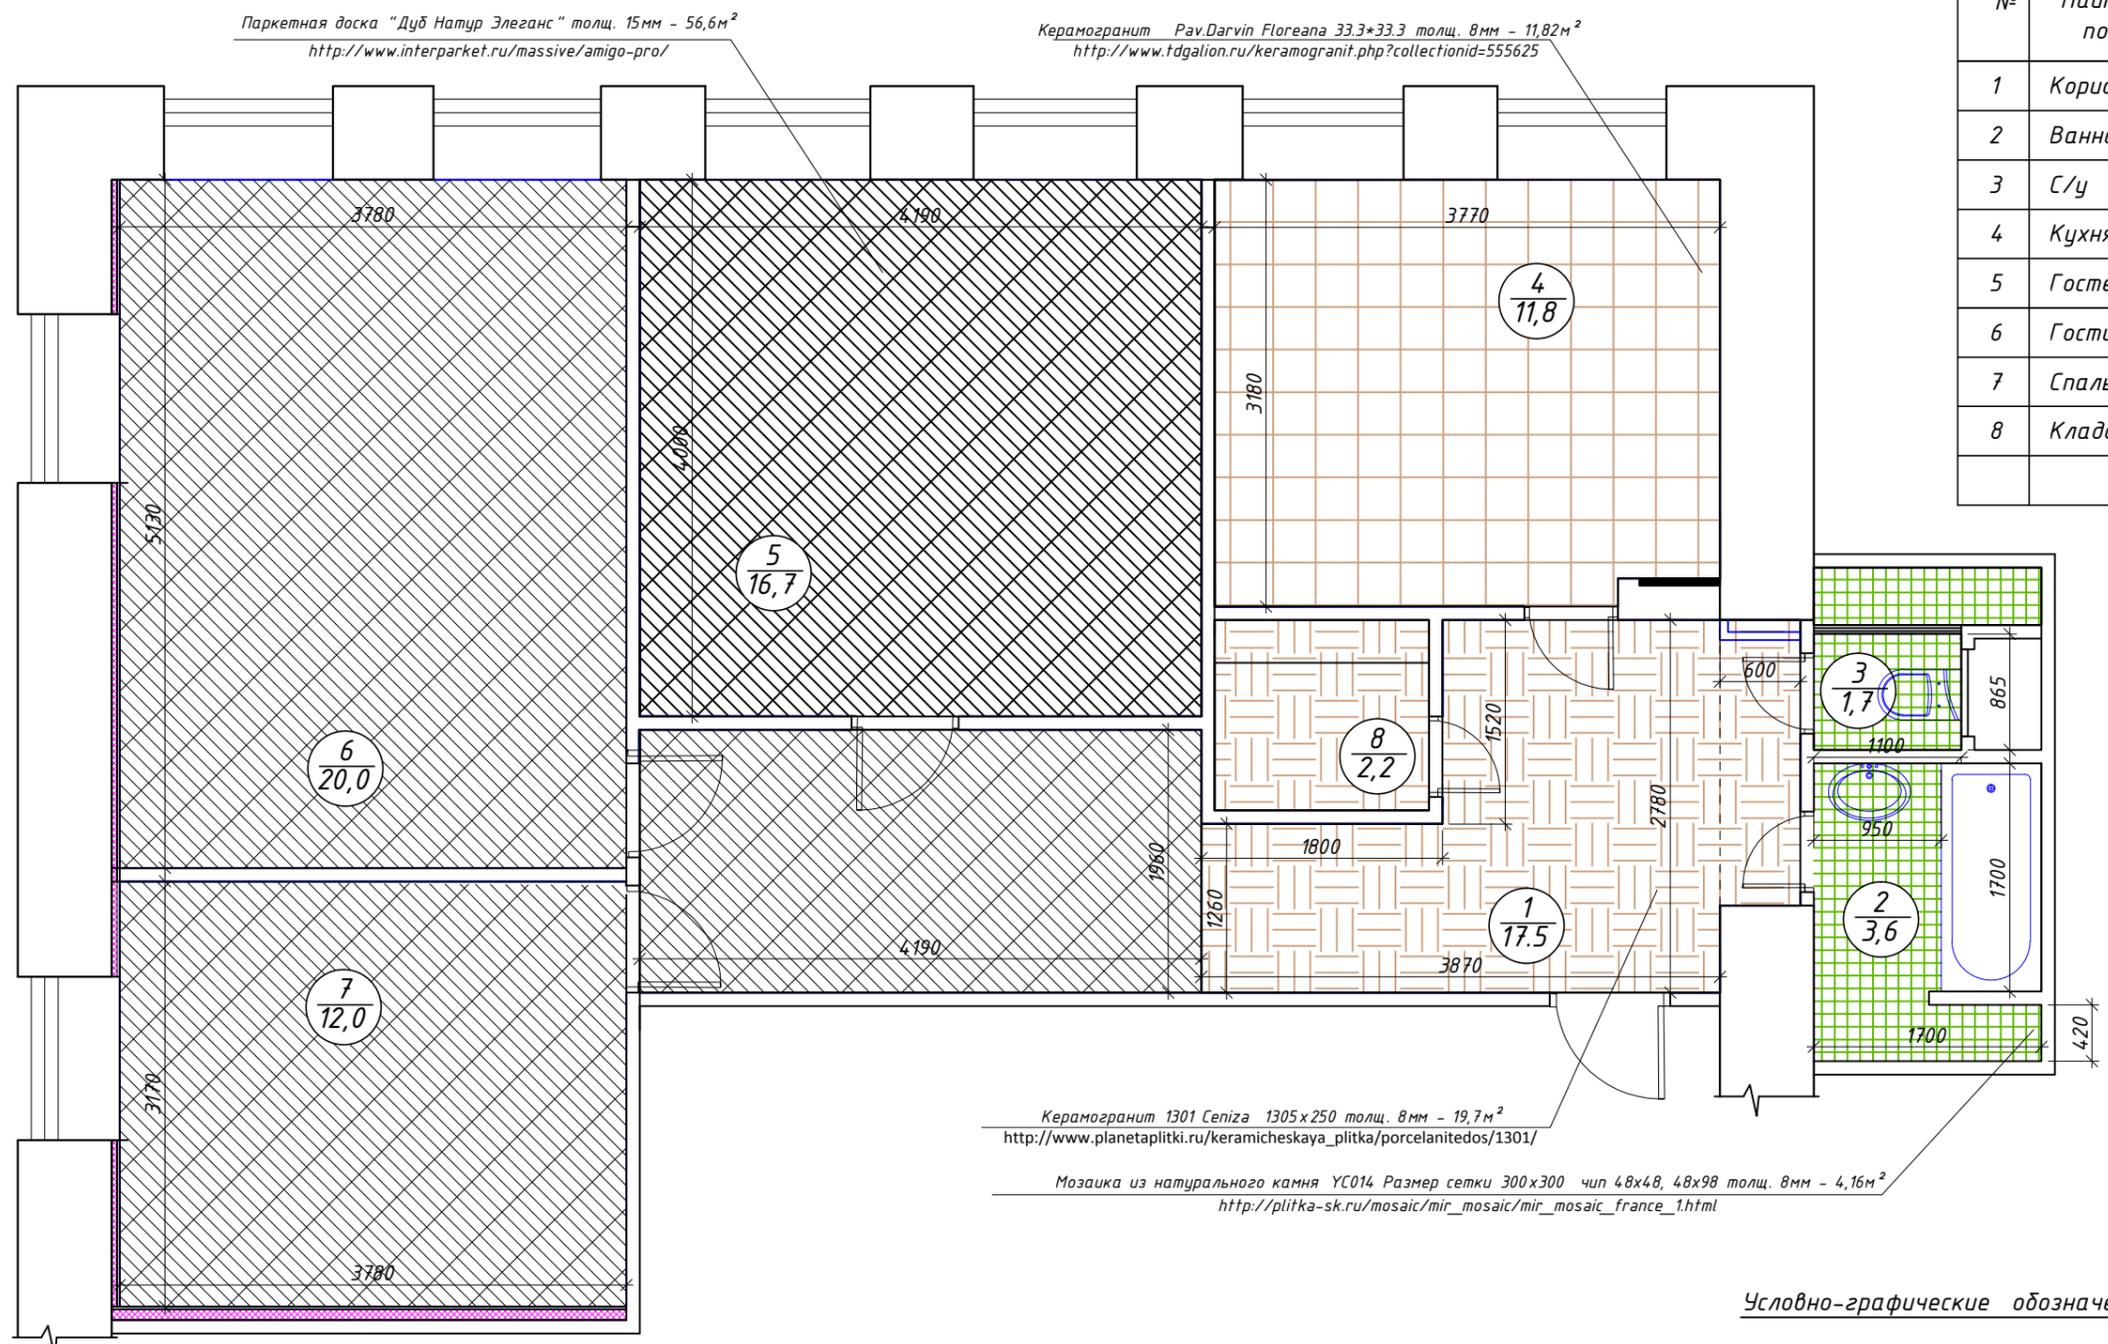

Экспликация помещений

№	Наименование помещения	Площадь
1	Коридор	17,5
2	Ванная	3,6
3	С/у	1,7
4	Кухня	11,8
5	Гостевая	16,7
6	Гостинная	20,0
7	Спальня	12,0
8	Кладовая	2,2
Итого:		85,5


Примечание:

1. Расход материала указан "по факту" без технологической подрезки.

Условно-графические обозначения:

-  - Паркетная доска
-  - Керамогранит (Тип 1)
-  - Керамогранит (Тип 2)
-  - Керамическая мозаика
-  - Плинтус

Потолок подвесной из ГКЛ по металлическому каркасу

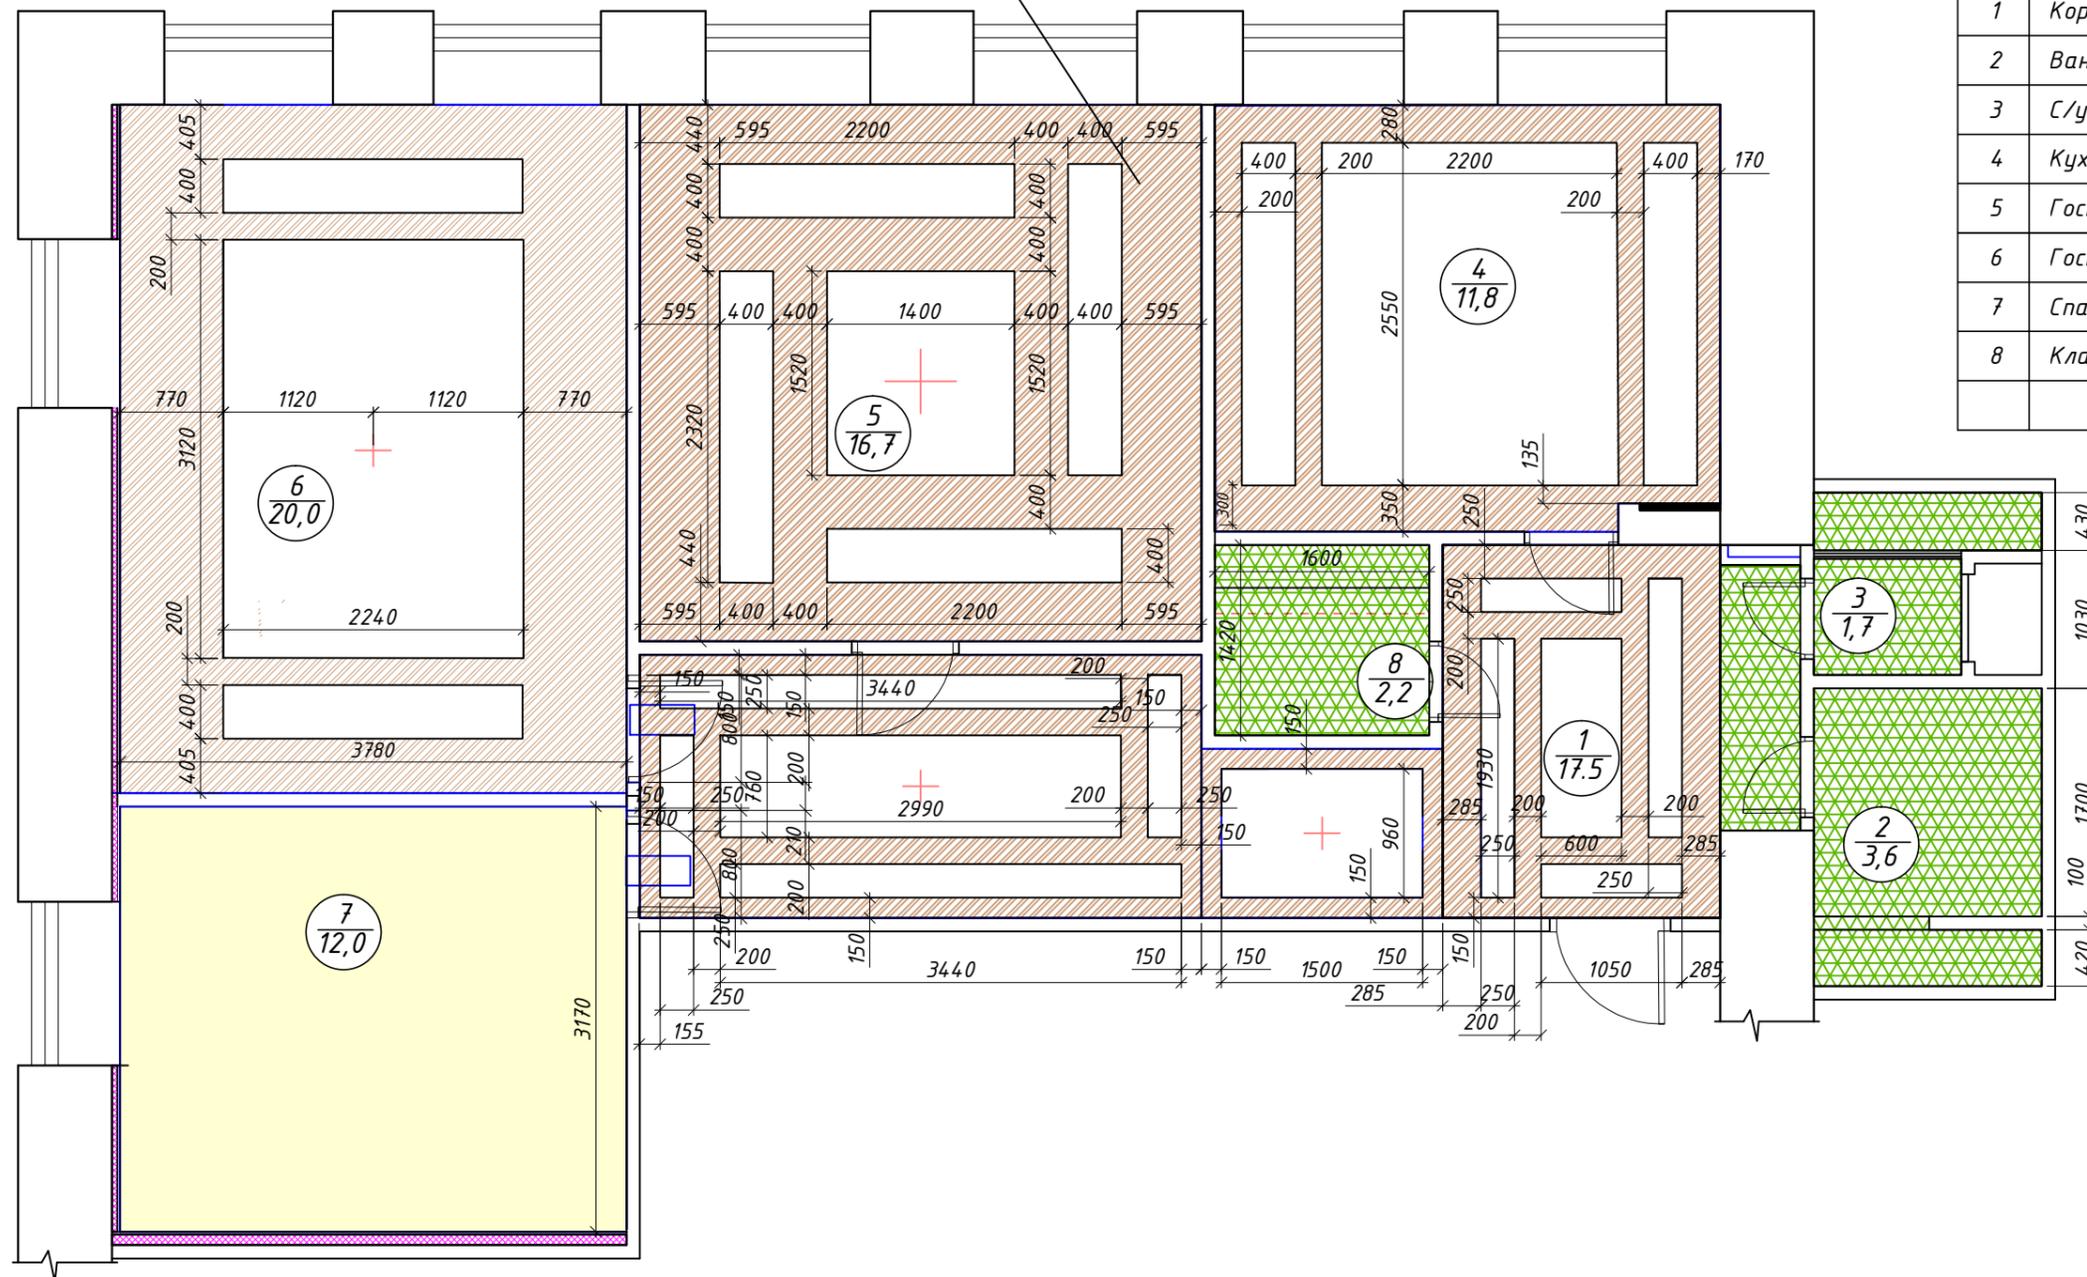


Экспликация помещений


№	Наименование помещения	Площадь
1	Коридор	17,5
2	Ванная	3,6
3	С/у	1,7
4	Кухня	11,8
5	Гостевая	16,7
6	Гостинная	20,0
7	Спальня	12,0
8	Кладовая	2,2
Итого:		85,5

Условно-графические обозначения:

-  - Потолок натяжной
-  - Потолок подвесной из ГКЛ (на 10 см ниже сущ. уровня)
-  - Шпаклевка, покраска сущ. потолка
-  - Шпаклевка, покраска водостойкой краской
-  - Багет потолочный

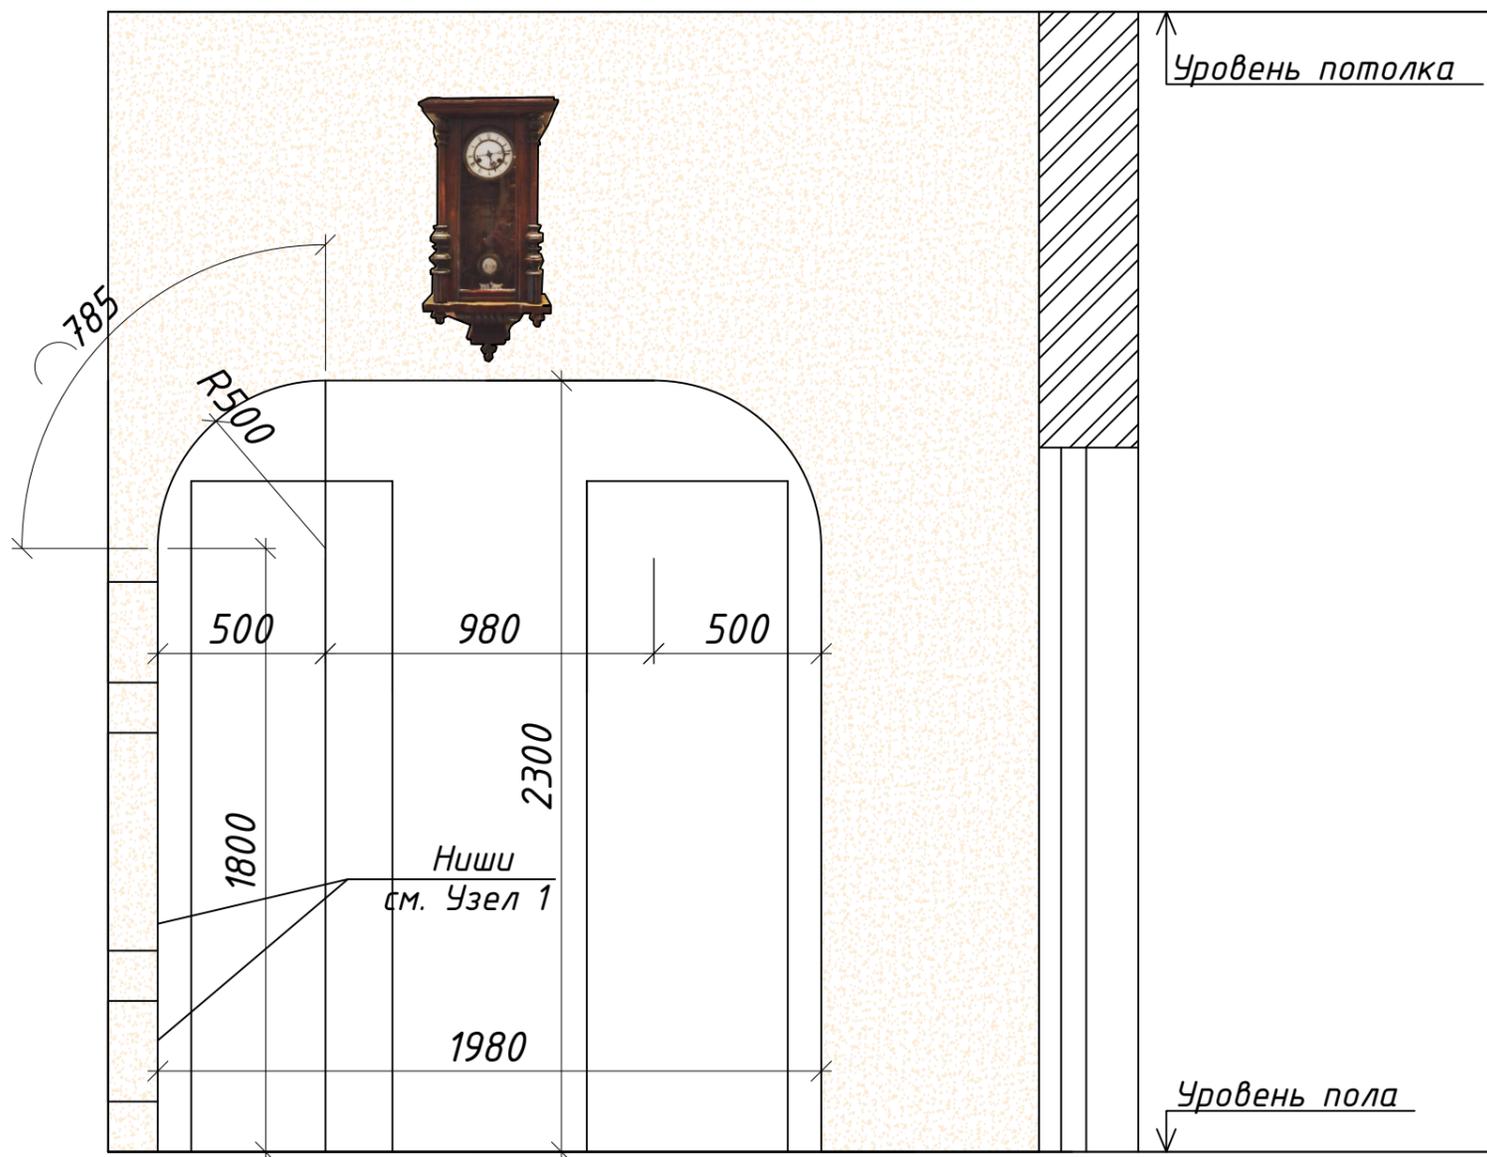


Узел 1. М 1:20

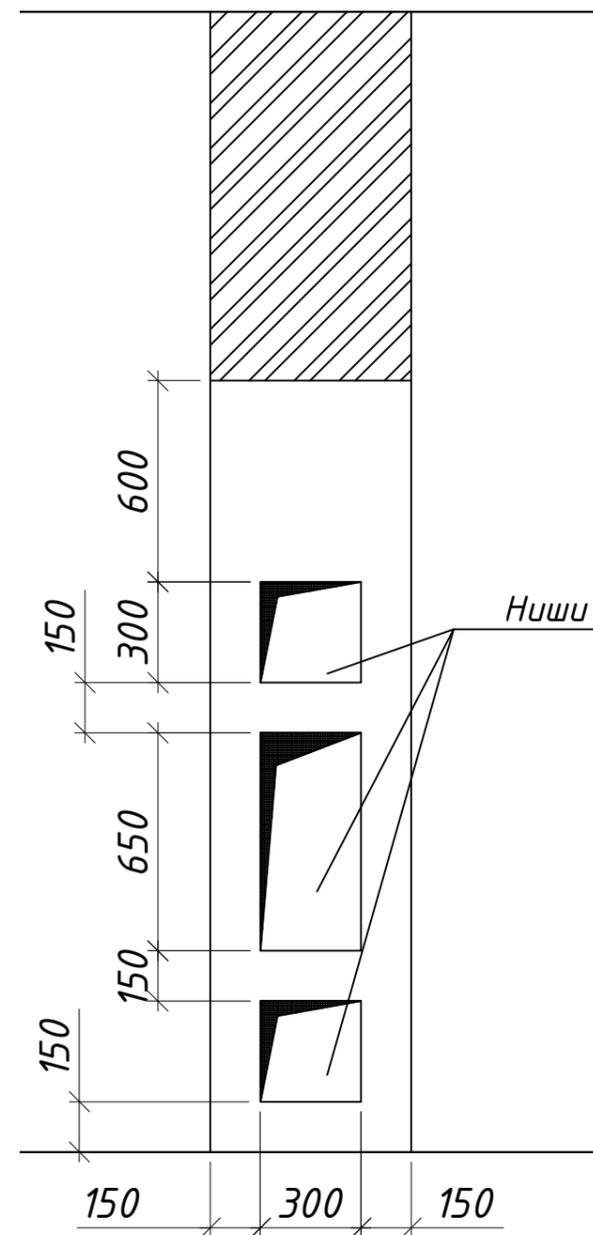

Совмещенный план мебели и электрических розеток. М 1 : 50

Экспликация помещений


№	Наименование помещения	Площадь
1	Коридор	17,5
2	Ванная	3,6
3	С/у	1,7
4	Кухня	11,8
5	Гостевая	16,7
6	Гостинная	20,0
7	Спальня	12,0
8	Кладовая	2,2
Итого:		85,5

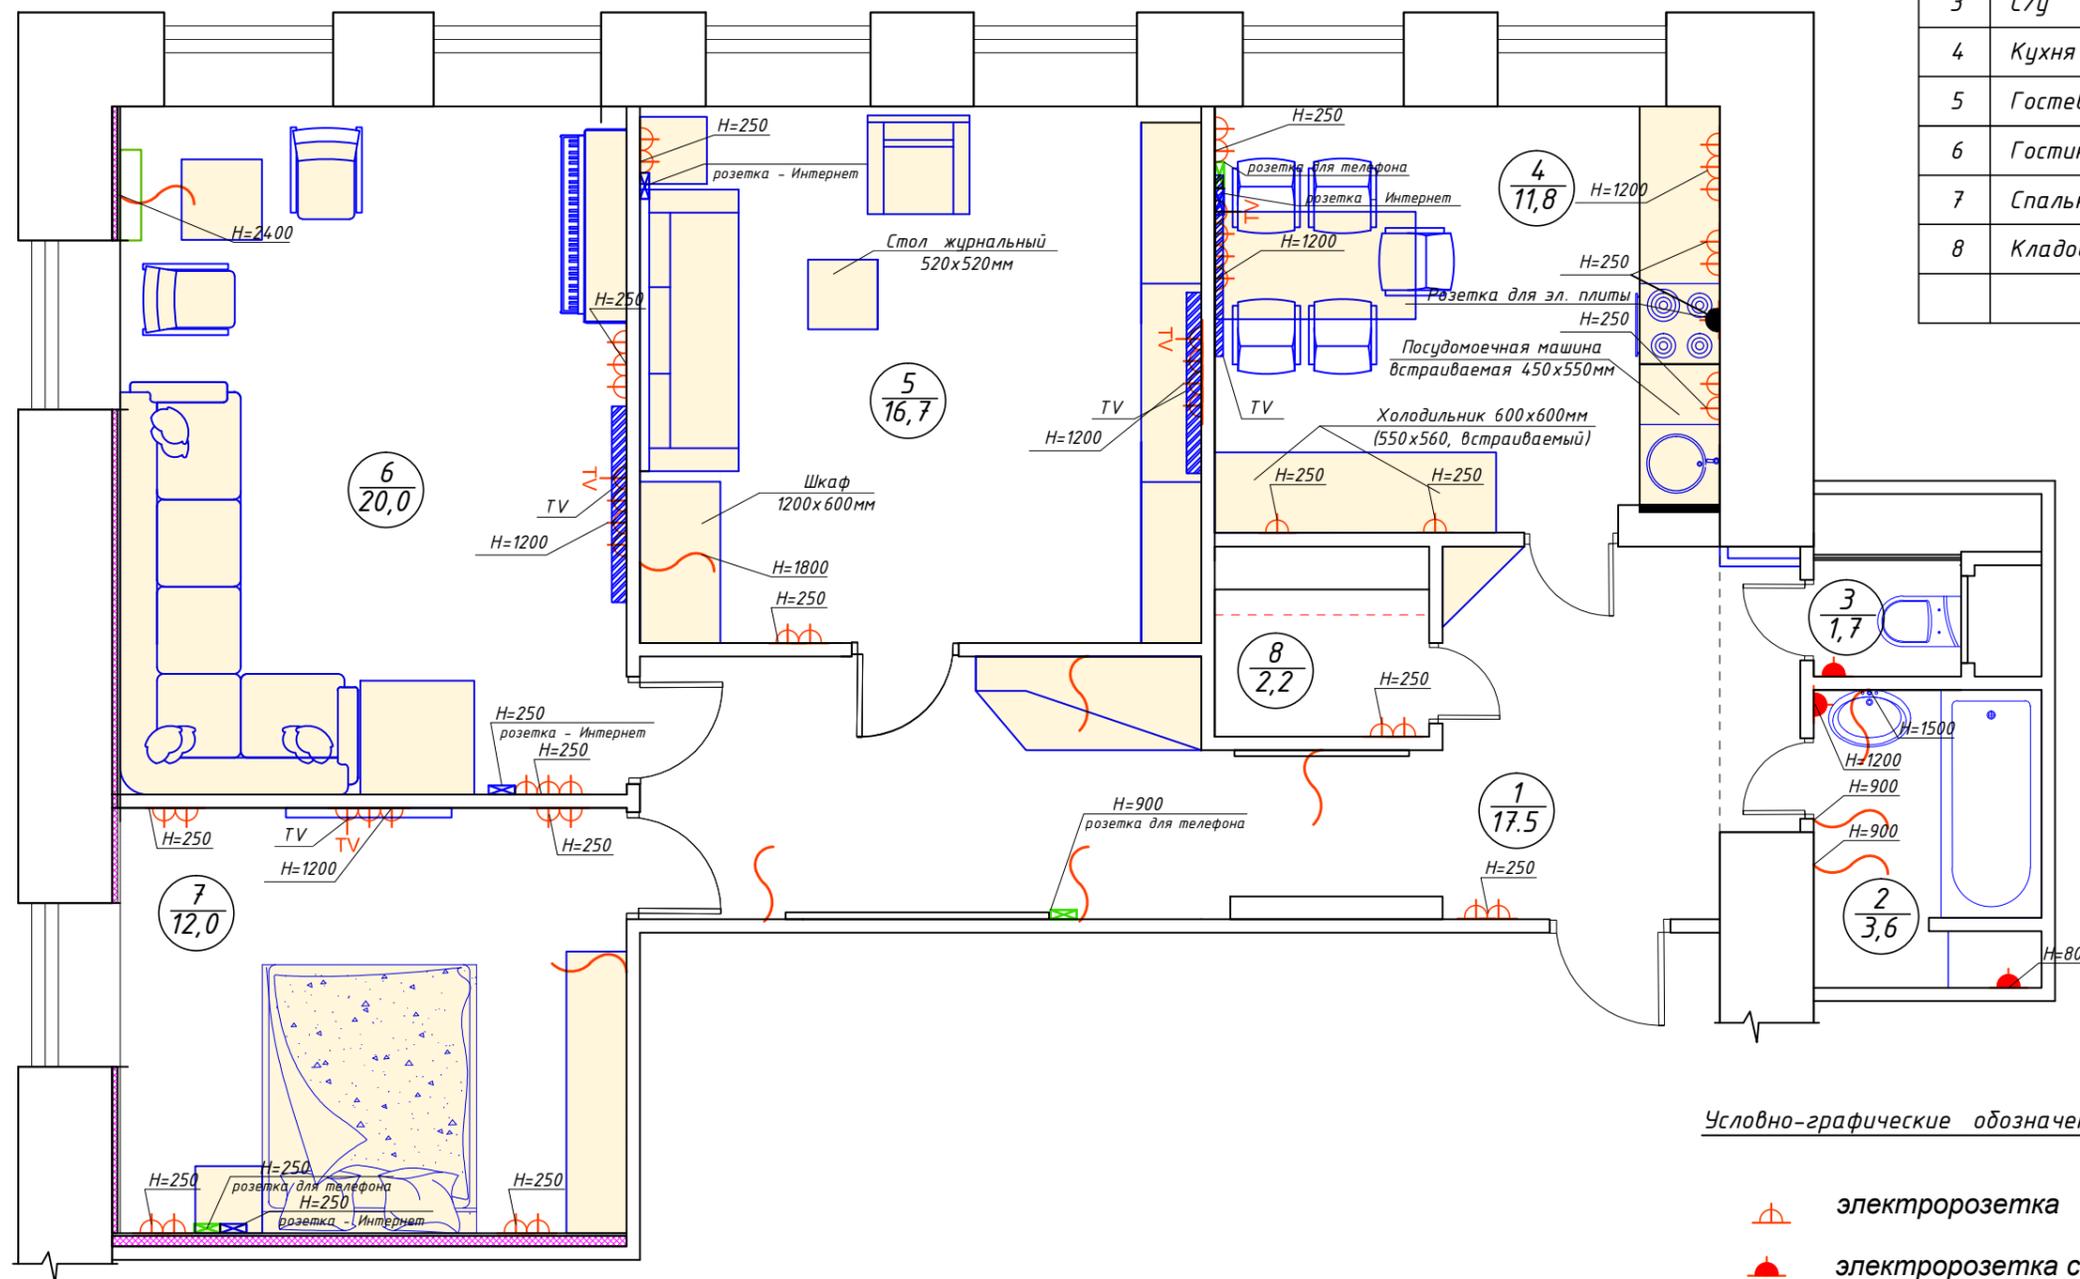

Условно-графические обозначения:

-  электророзетка
-  электророзетка с влагозащитой
-  ТВ антенна
-  электровывод
-  розетка для телефона
-  розетка - Интернет


№	Наименование помещения	Площадь
1	Коридор	17,5
2	Ванная	3,6
3	С/у	1,7
4	Кухня	11,8
5	Гостевая	16,7
6	Гостинная	20,0
7	Спальня	12,0
8	Кладовая	2,2
Итого:		85,5

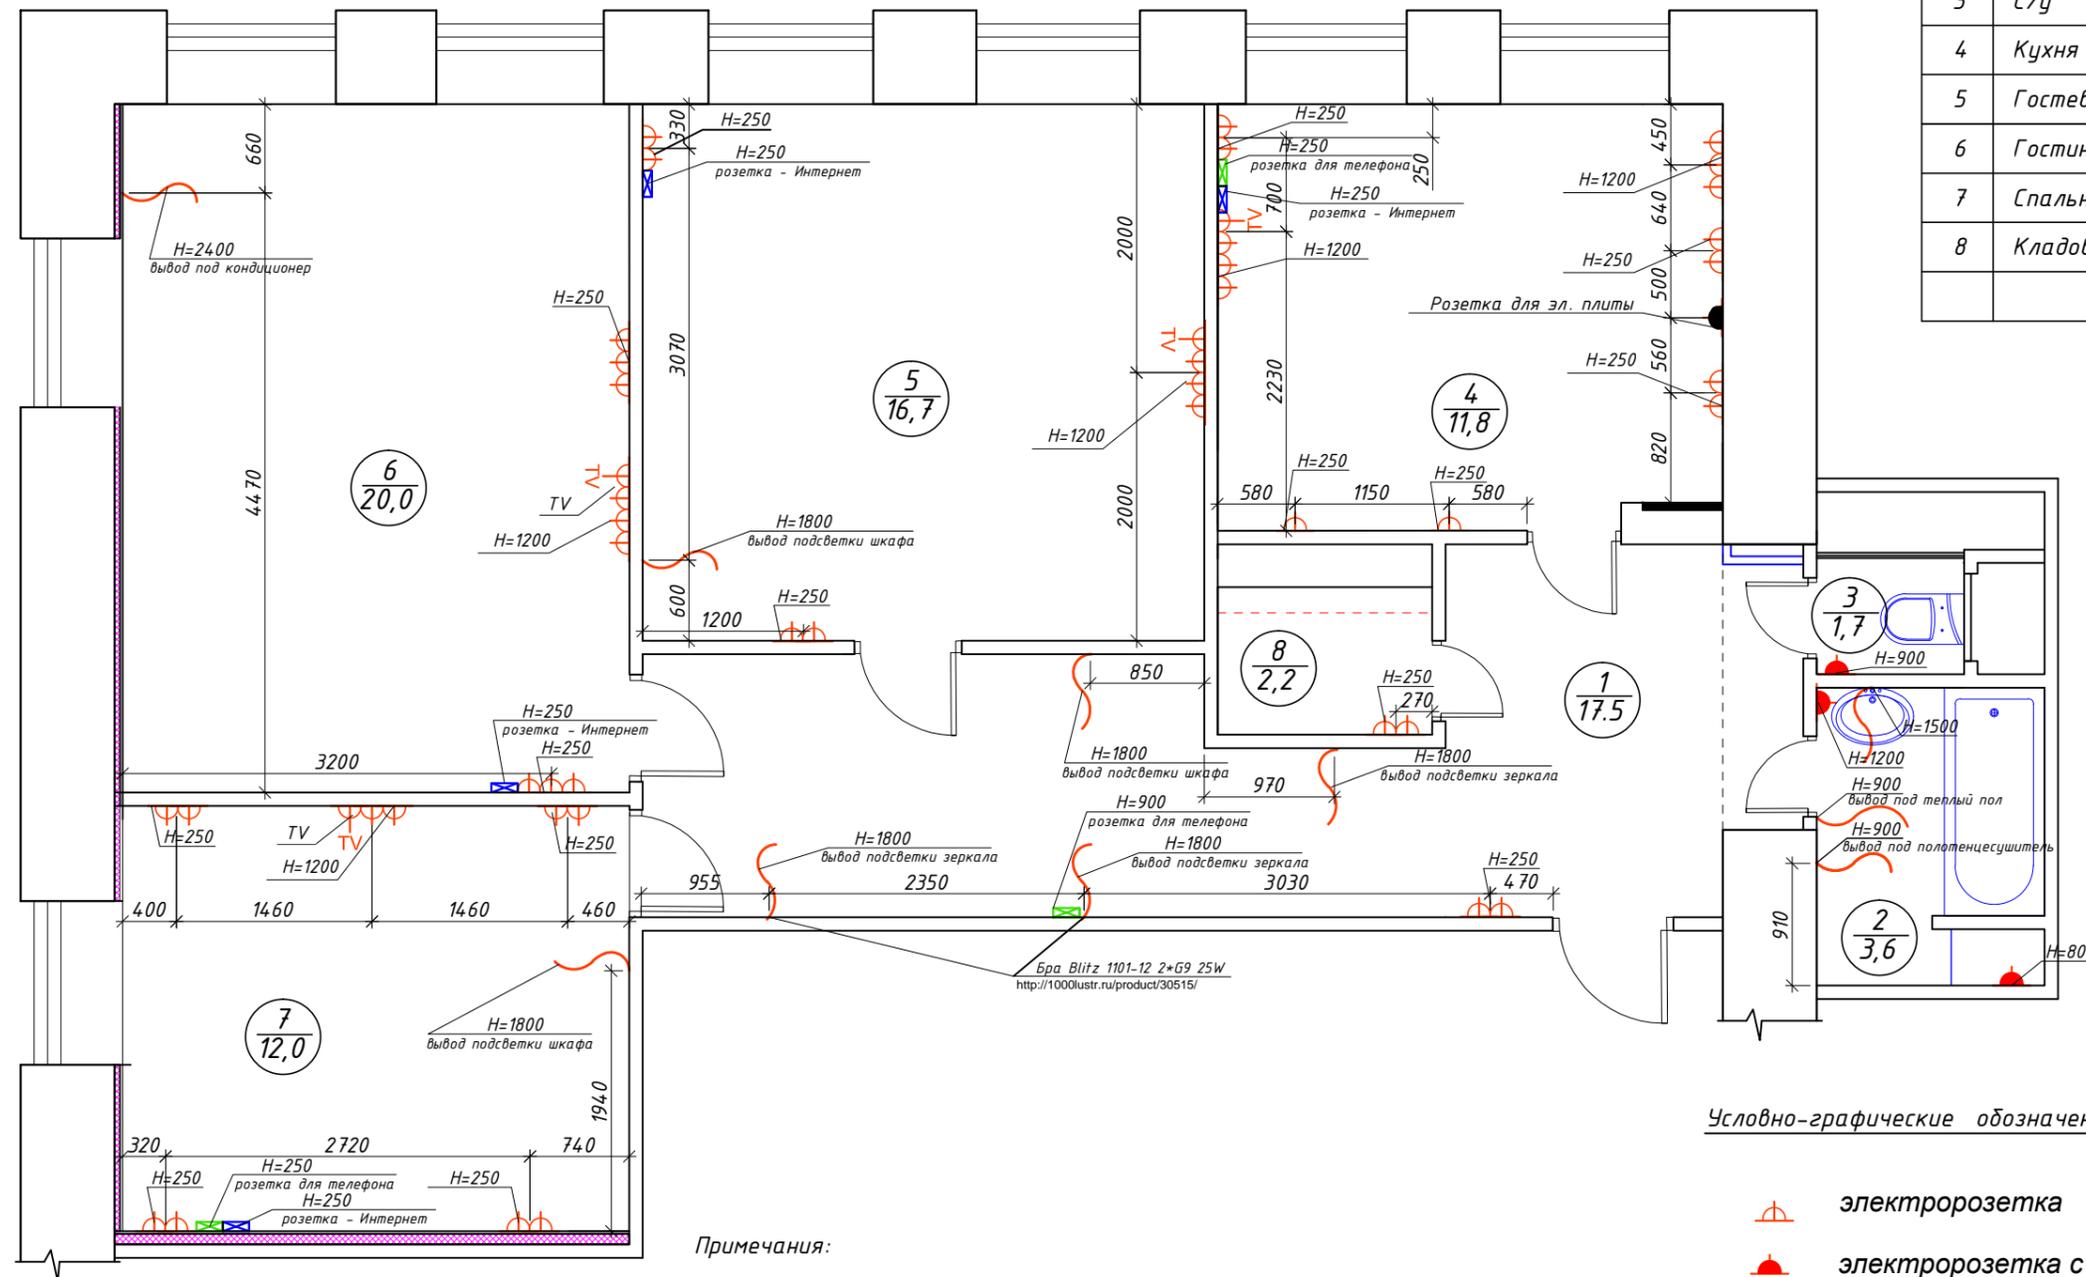

Условно-графические обозначения:

-  электророзетка
-  электророзетка с влагозащитой
-  ТВ антенна
-  электровывод
-  розетка для телефона
-  розетка - Интернет

№	Наименование помещения	Площадь
1	Коридор	17,5
2	Ванная	3,6
3	С/у	1,7
4	Кухня	11,8
5	Гостевая	16,7
6	Гостинная	20,0
7	Спальня	12,0
8	Кладовая	2,2
Итого:		85,5

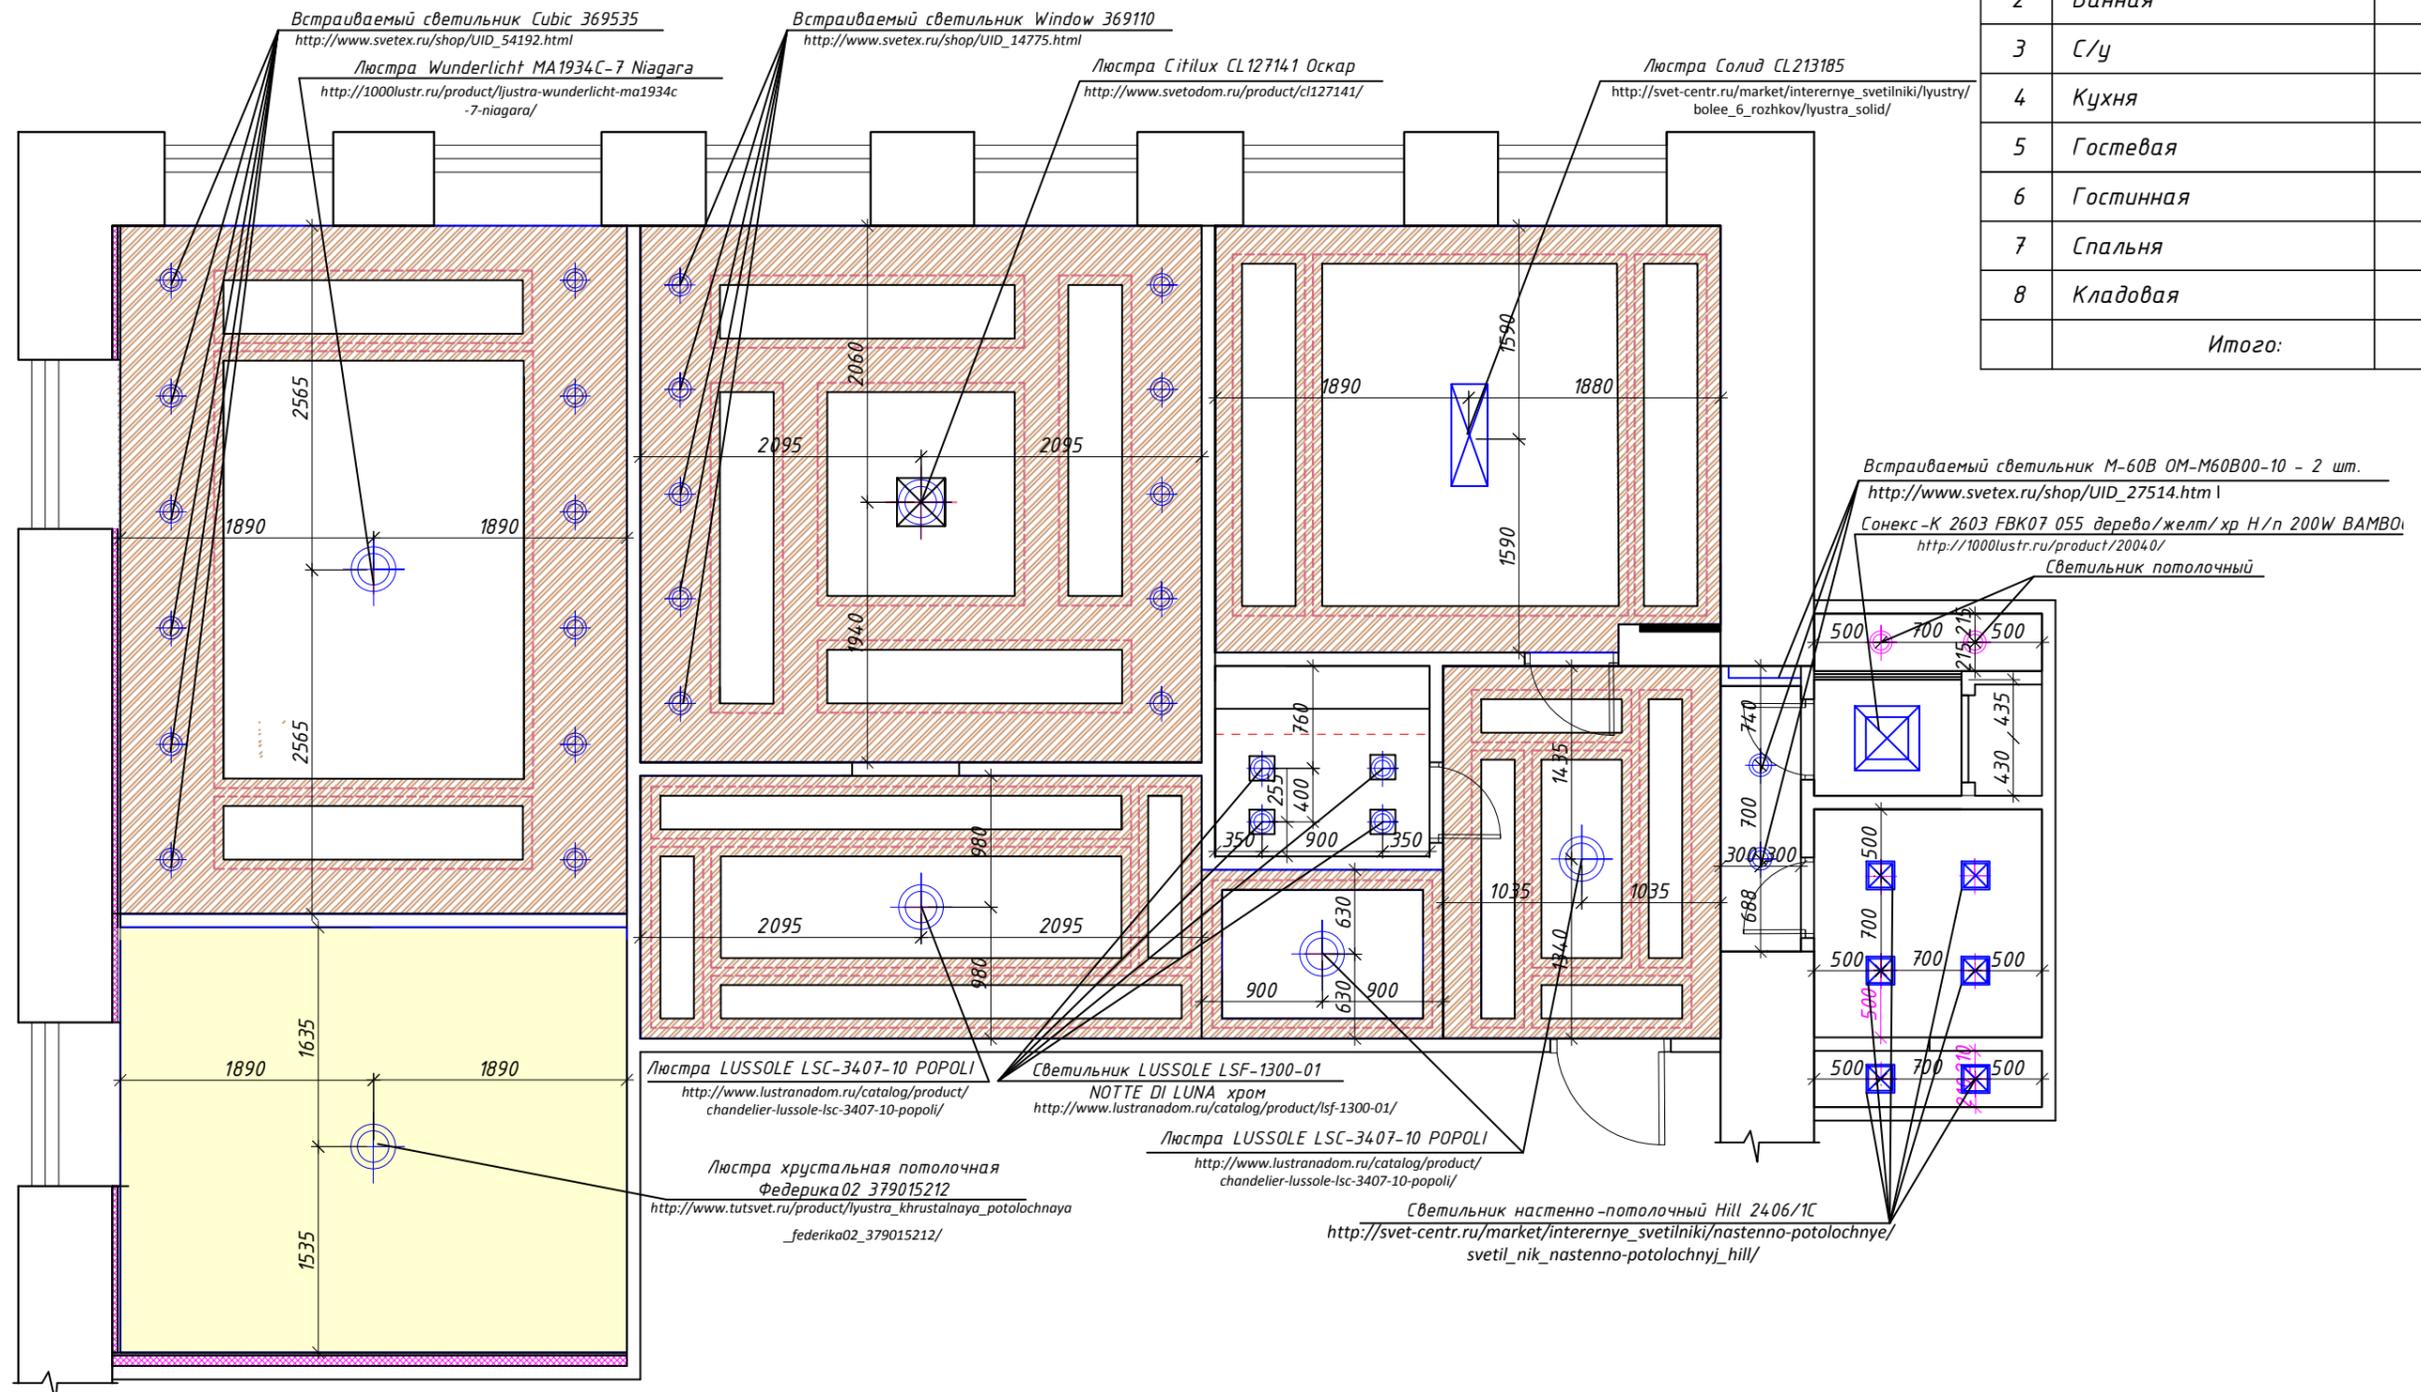


Условно-графические обозначения:

--- - Световой шнур

План расстановки светильников и выключателей М 1 : 50

Экспликация помещений

№	Наименование помещения	Площадь
1	Коридор	17,5
2	Ванная	3,6
3	С/у	1,7
4	Кухня	11,8
5	Гостевая	16,7
6	Гостинная	20,0
7	Спальня	12,0
8	Кладовая	2,2
Итого:		85,5

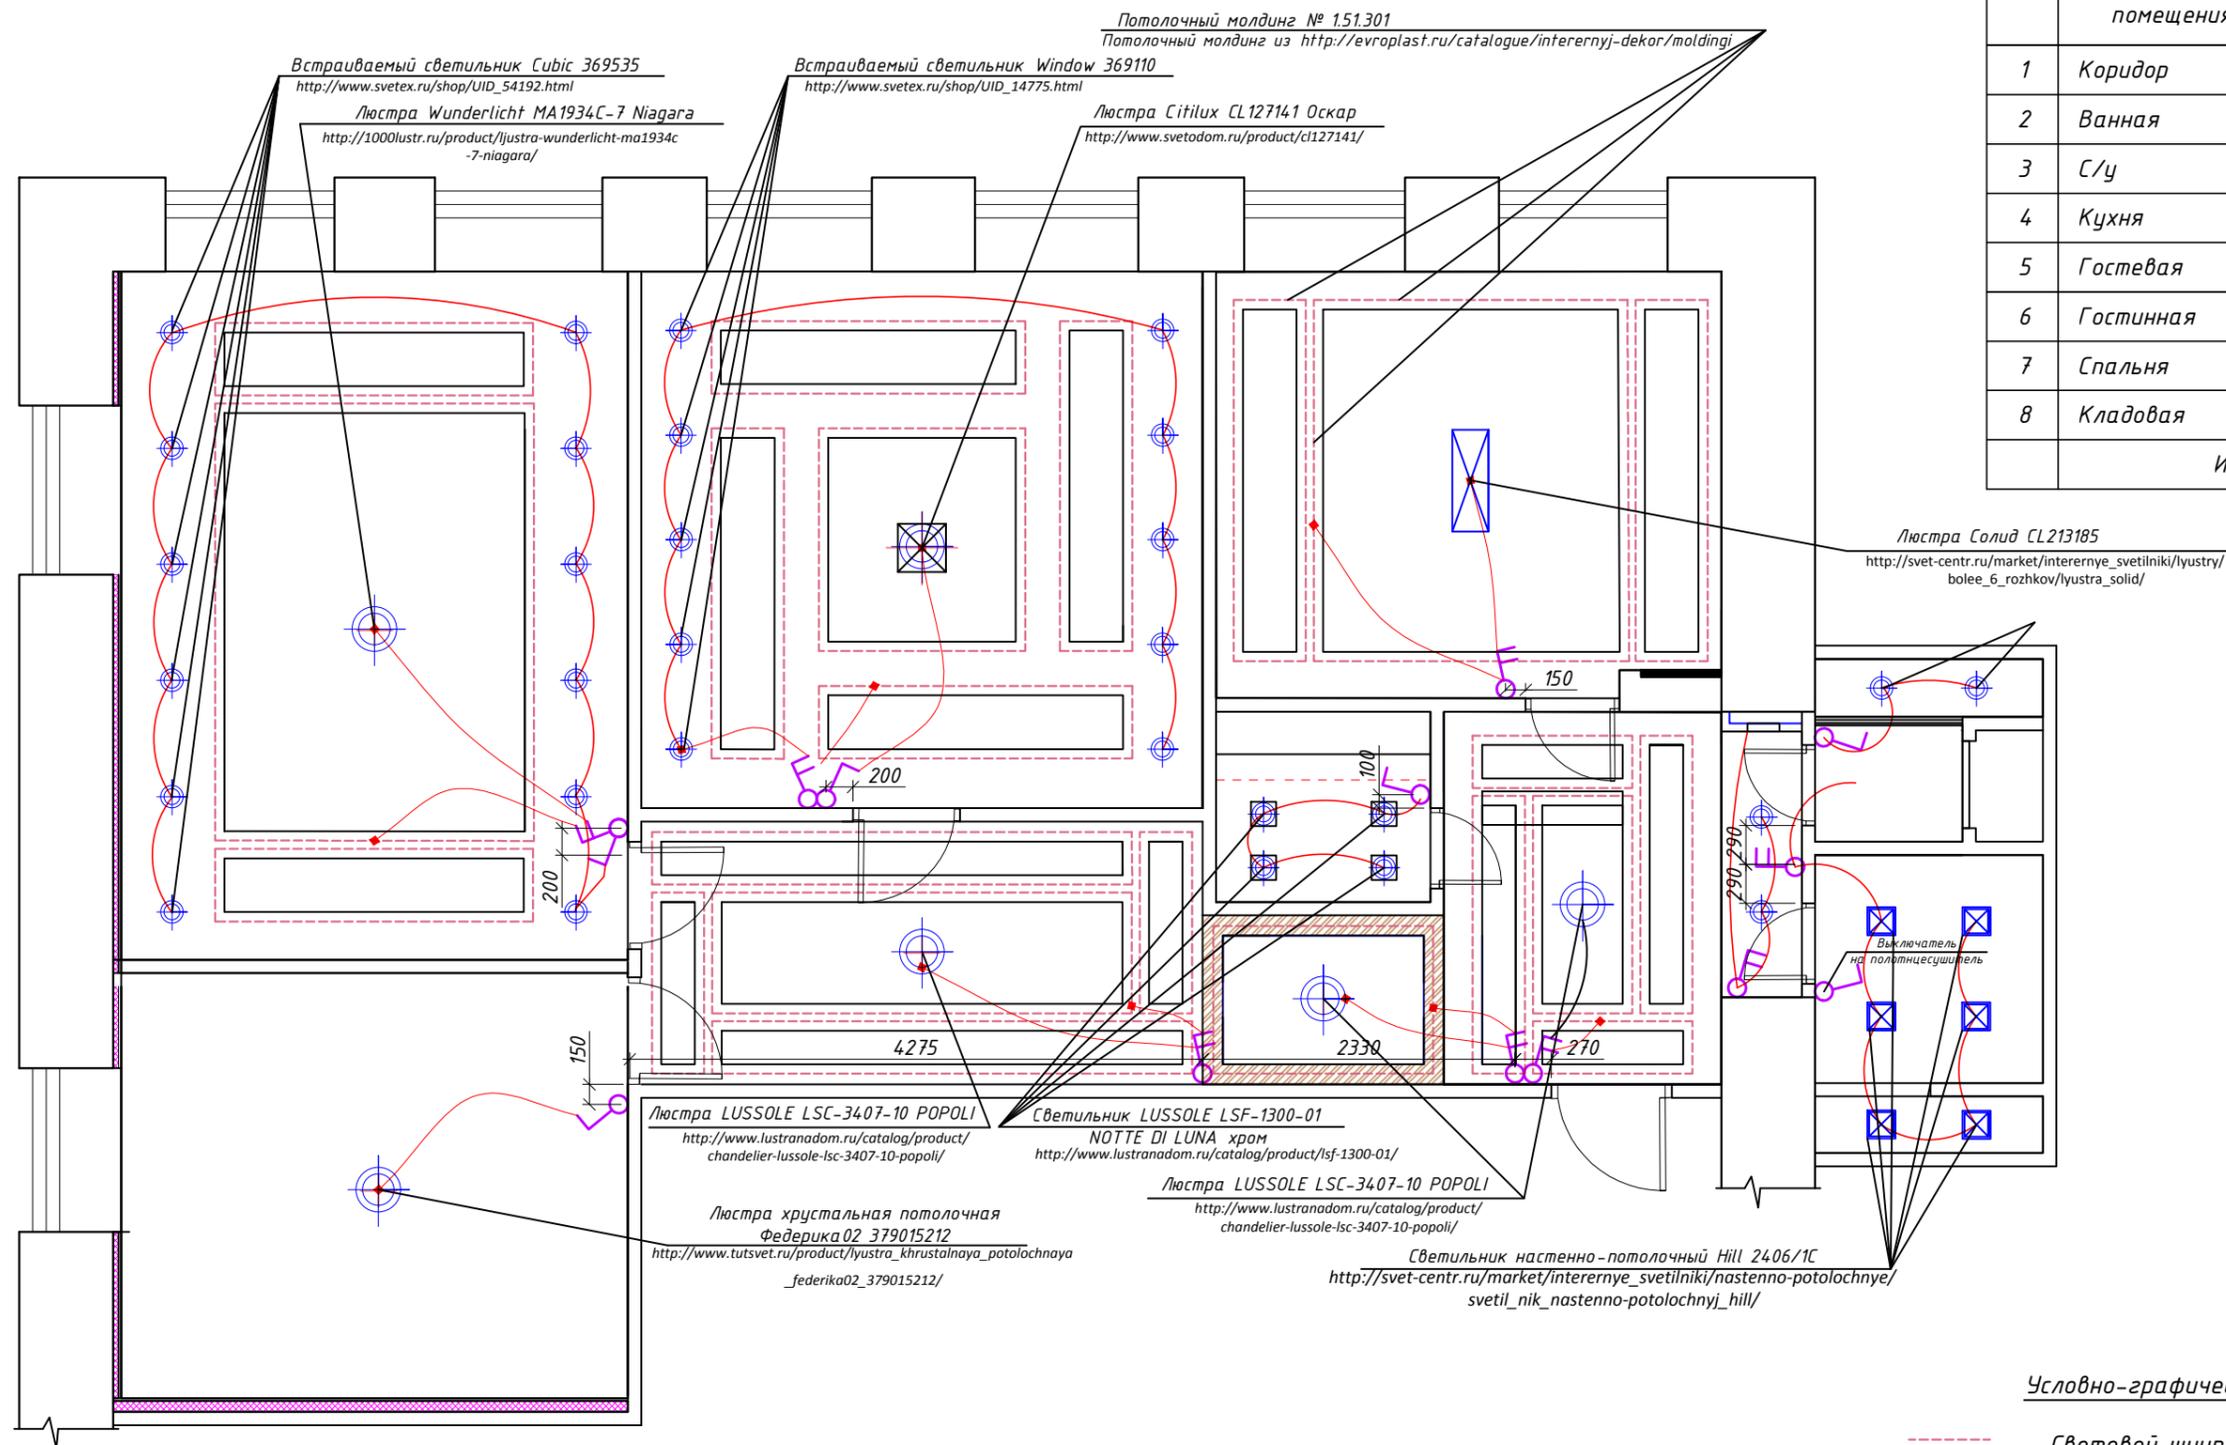



Условно-графические обозначения:

- Световой шнур
- Выключатель одноклавишный
- Выключатель двухклавишный
- Линии связи


Все выключатели располагаются на высоте 900мм от ур. ч. п., кроме спец. указанных размеров, привязка размеров по центру выключателей или по центру группы выключателей.

Раскладка плитки. Ванная.

М 1 : 20

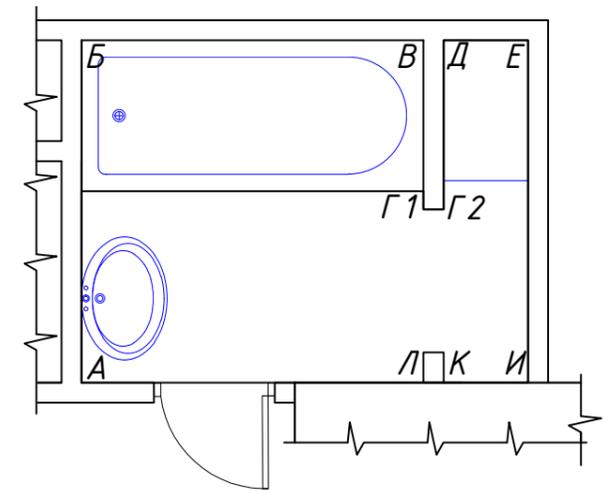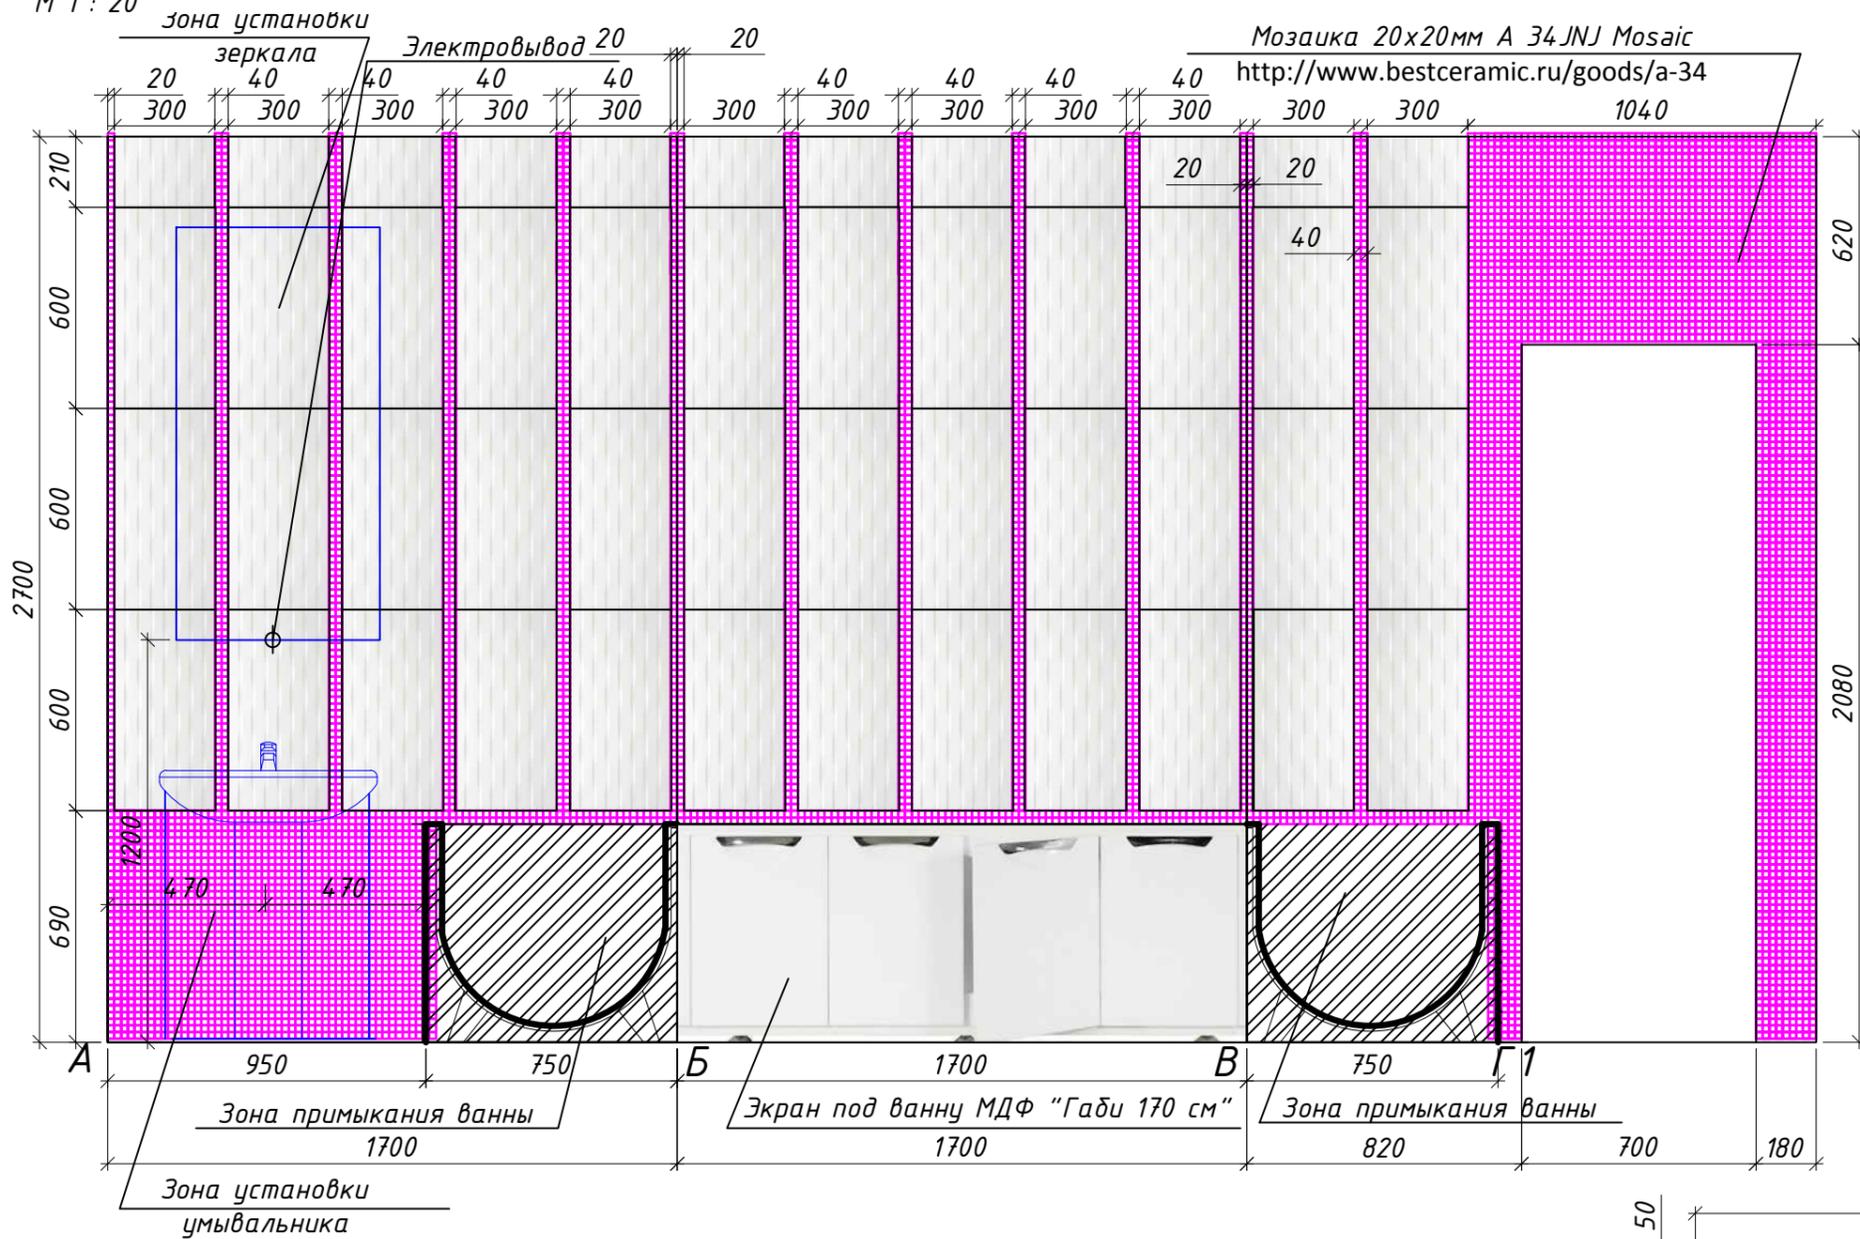

Раскладка плитки пола. Ванная.
М 1 : 20

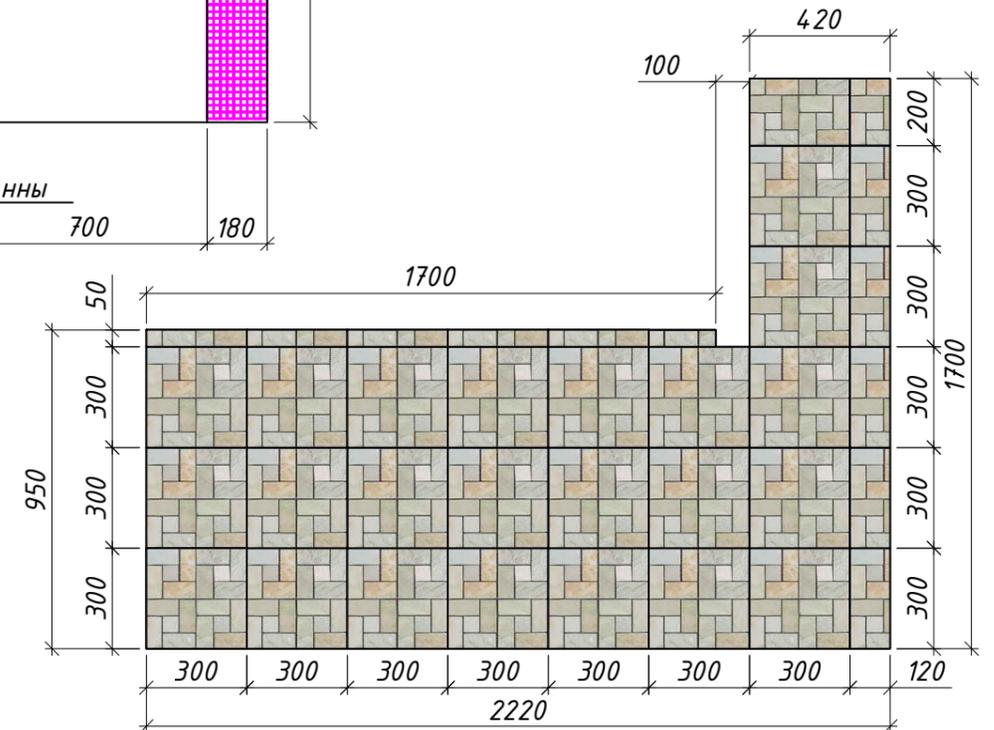

Условные обозначения:



- Окраска влагостойкой водоэмульсионной краской, цвет "белый", матовый.

- Керамическая плитка белая 300x600, "Kori Blanco"
<http://www.bestceramic.ru/goods/kori-blanco>




- Керамическая плитка розовая 20x20мм,
<http://www.bestceramic.ru/goods/a-34>

Условные обозначения:



- Мозаика из натур. камня разм. сетки 300x300
http://plitka-sk.ru/mosaic/mir_mosaic/mir_mosaic_france_1.html


Схема расстановки светильников.

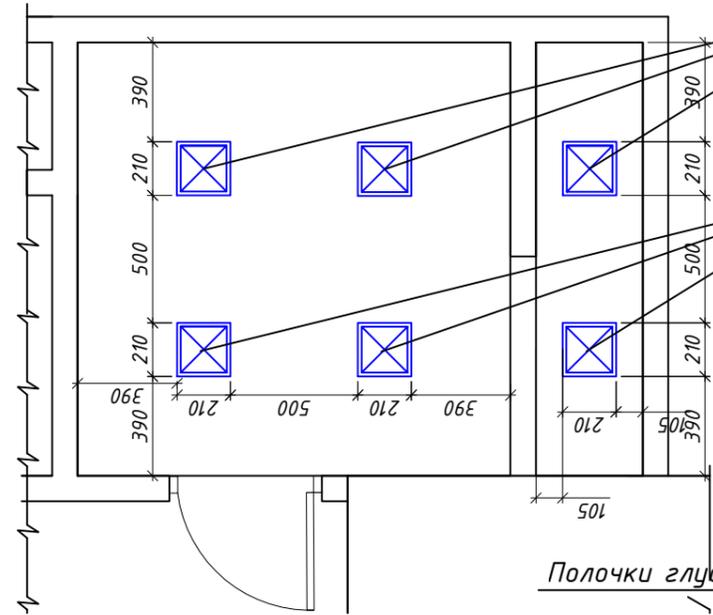

Светильник Hill 2406/1C
http://svet-centr.ru/market/interernye_svetilniki/nastenno-potolochnye/svetil_nik_nastenno-potolochnyj_hill/


Светильник Hill 2406/1C
http://svet-centr.ru/market/interernye_svetilniki/nastenno-potolochnye/svetil_nik_nastenno-potolochnyj_hill/

Раскладка плитки. Ванная.
М 1 : 20

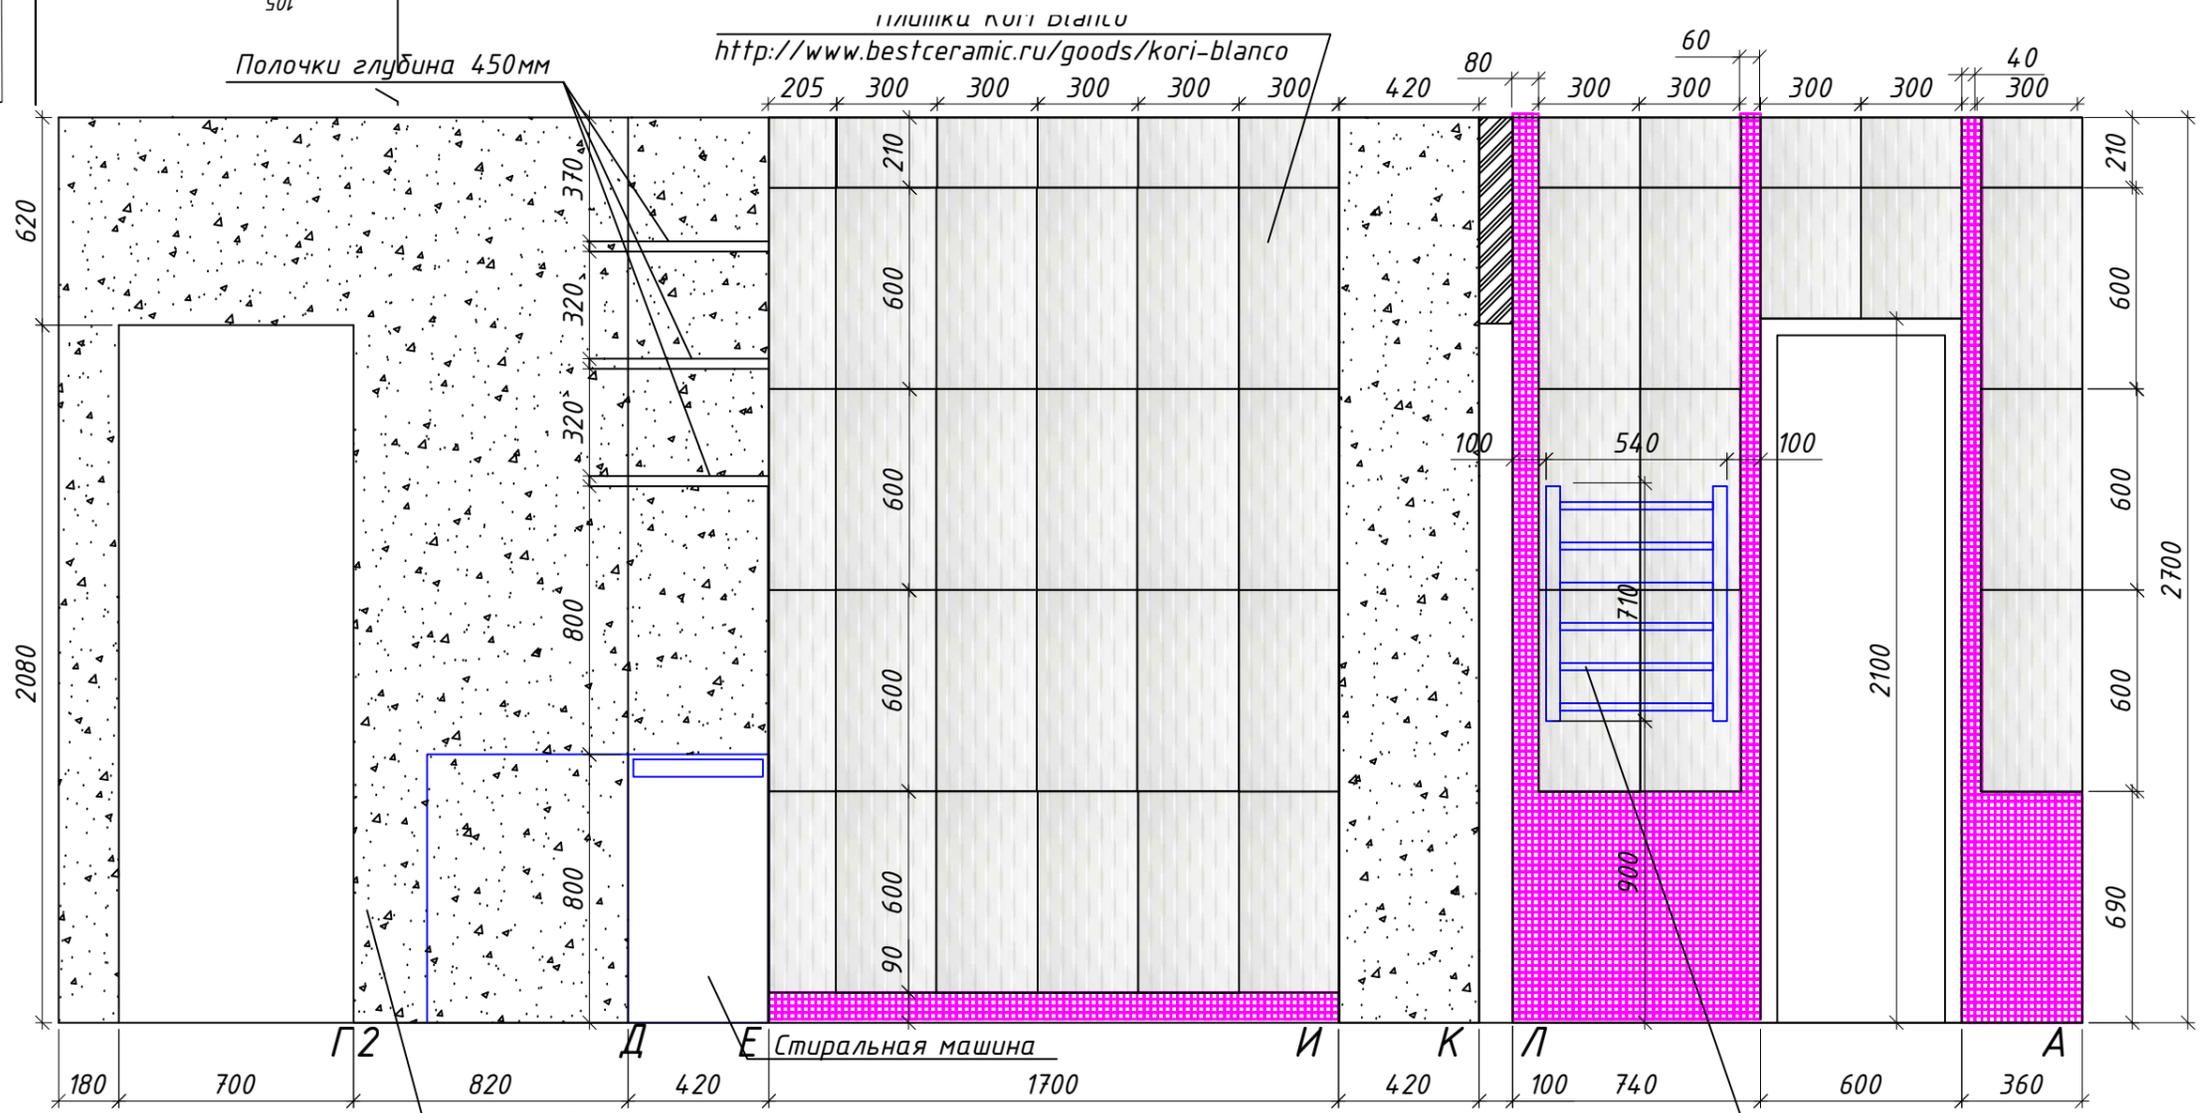

Покраска вродстойкой
 водозмульсионной краской цвет "белый"

Полотенцесушитель Dryson Primo 22-7003
http://www.sanusel.ru/catalog/index.php?SECTION_ID=12

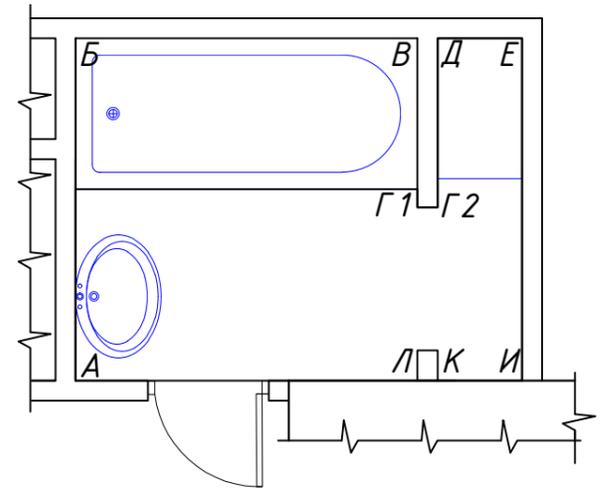

Раскладка плитки.

Развертки по стенам. Санузел.

Обои Sintra Rio Rita 817209




http://sdvk-oboi.ru/oboi/vse/Sintra/Rio_Rita/3870/

Краска латексная
моющаяся

Багет




http://www.3dline.ru/product_info.php?products_id=808

Краска латексная
моющаяся

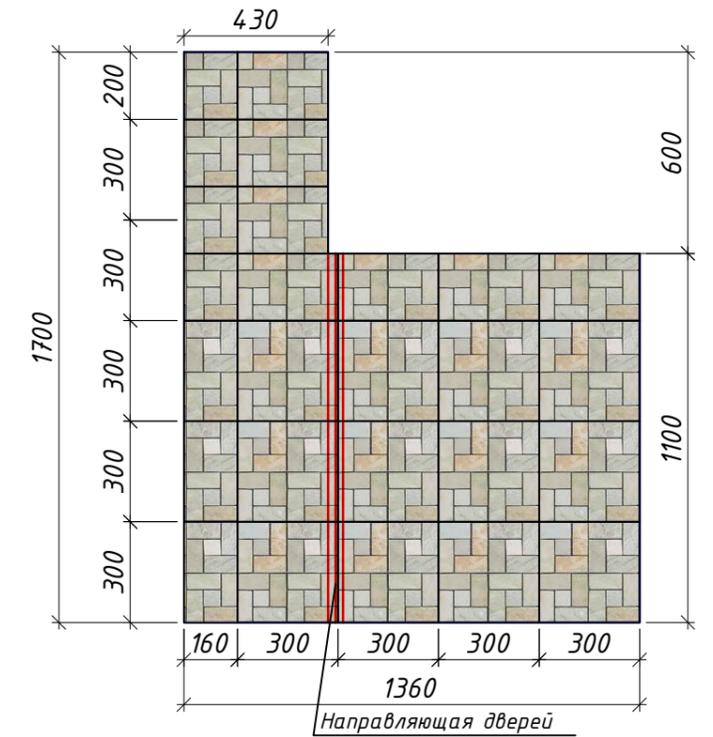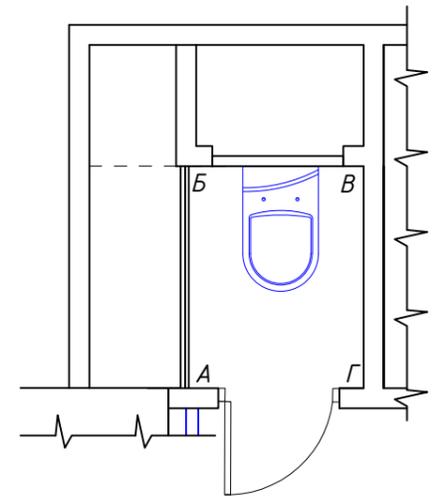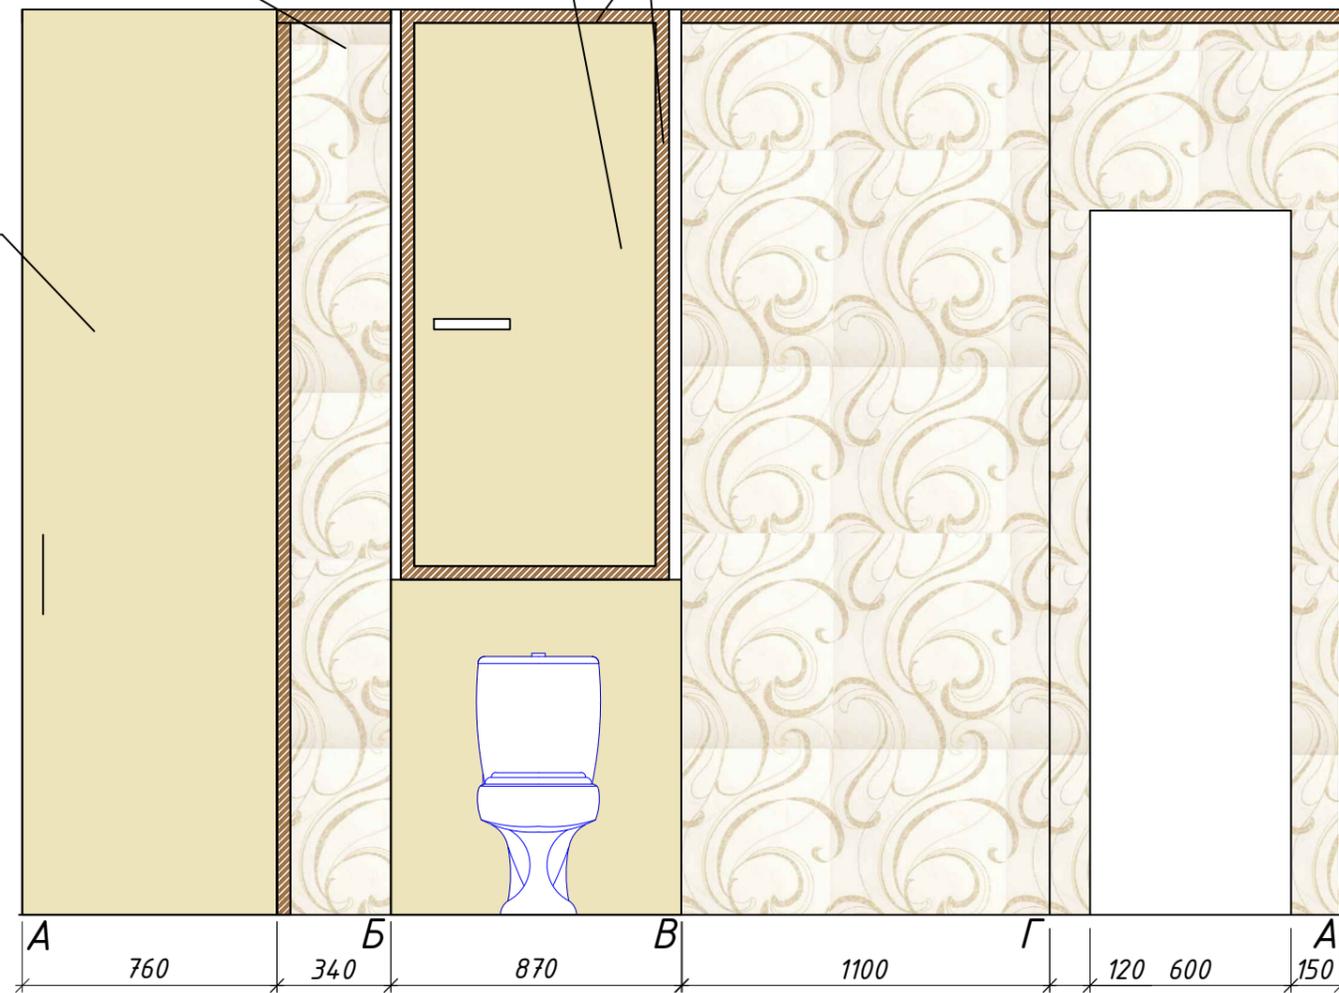

Раскладка плитки.

Развертки по стенам. Кладовая

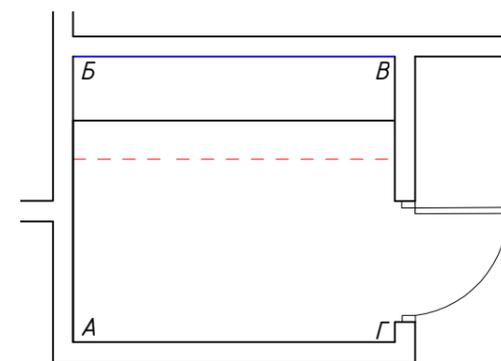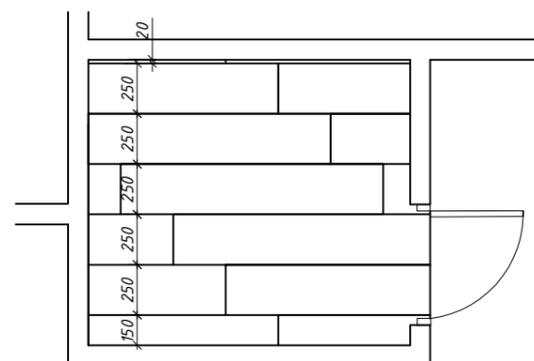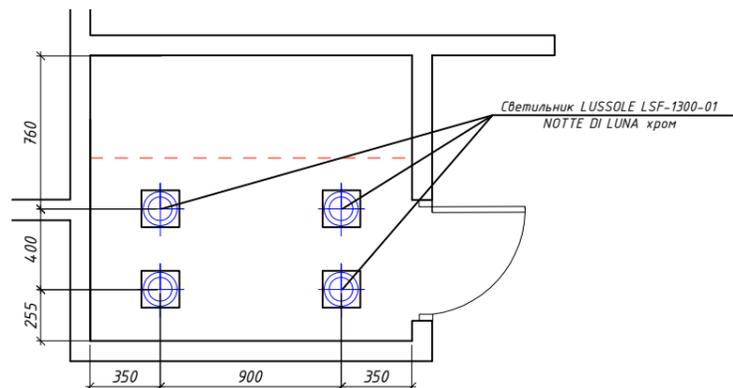


Окраска латексной краской
цвет "светло серый"

Кючок "хром" 70x60 - 6 шт.
<http://www.mdm-complect.ru/catalogue/detail.php?BID=22&GID=2555&ID=95149>

Окраска латексной краской
цвет "красный"



Штанга для "плечиков" (Труба хром 16мм)
<http://furniture-mebel.com/furniture/product/>
+ штангодержатель - 2шт.
<http://www.mdm-complect.ru/catalogue/detail.php?BID=22&GID=819&ID=1074>

Плитка зеркальная
250x400мм

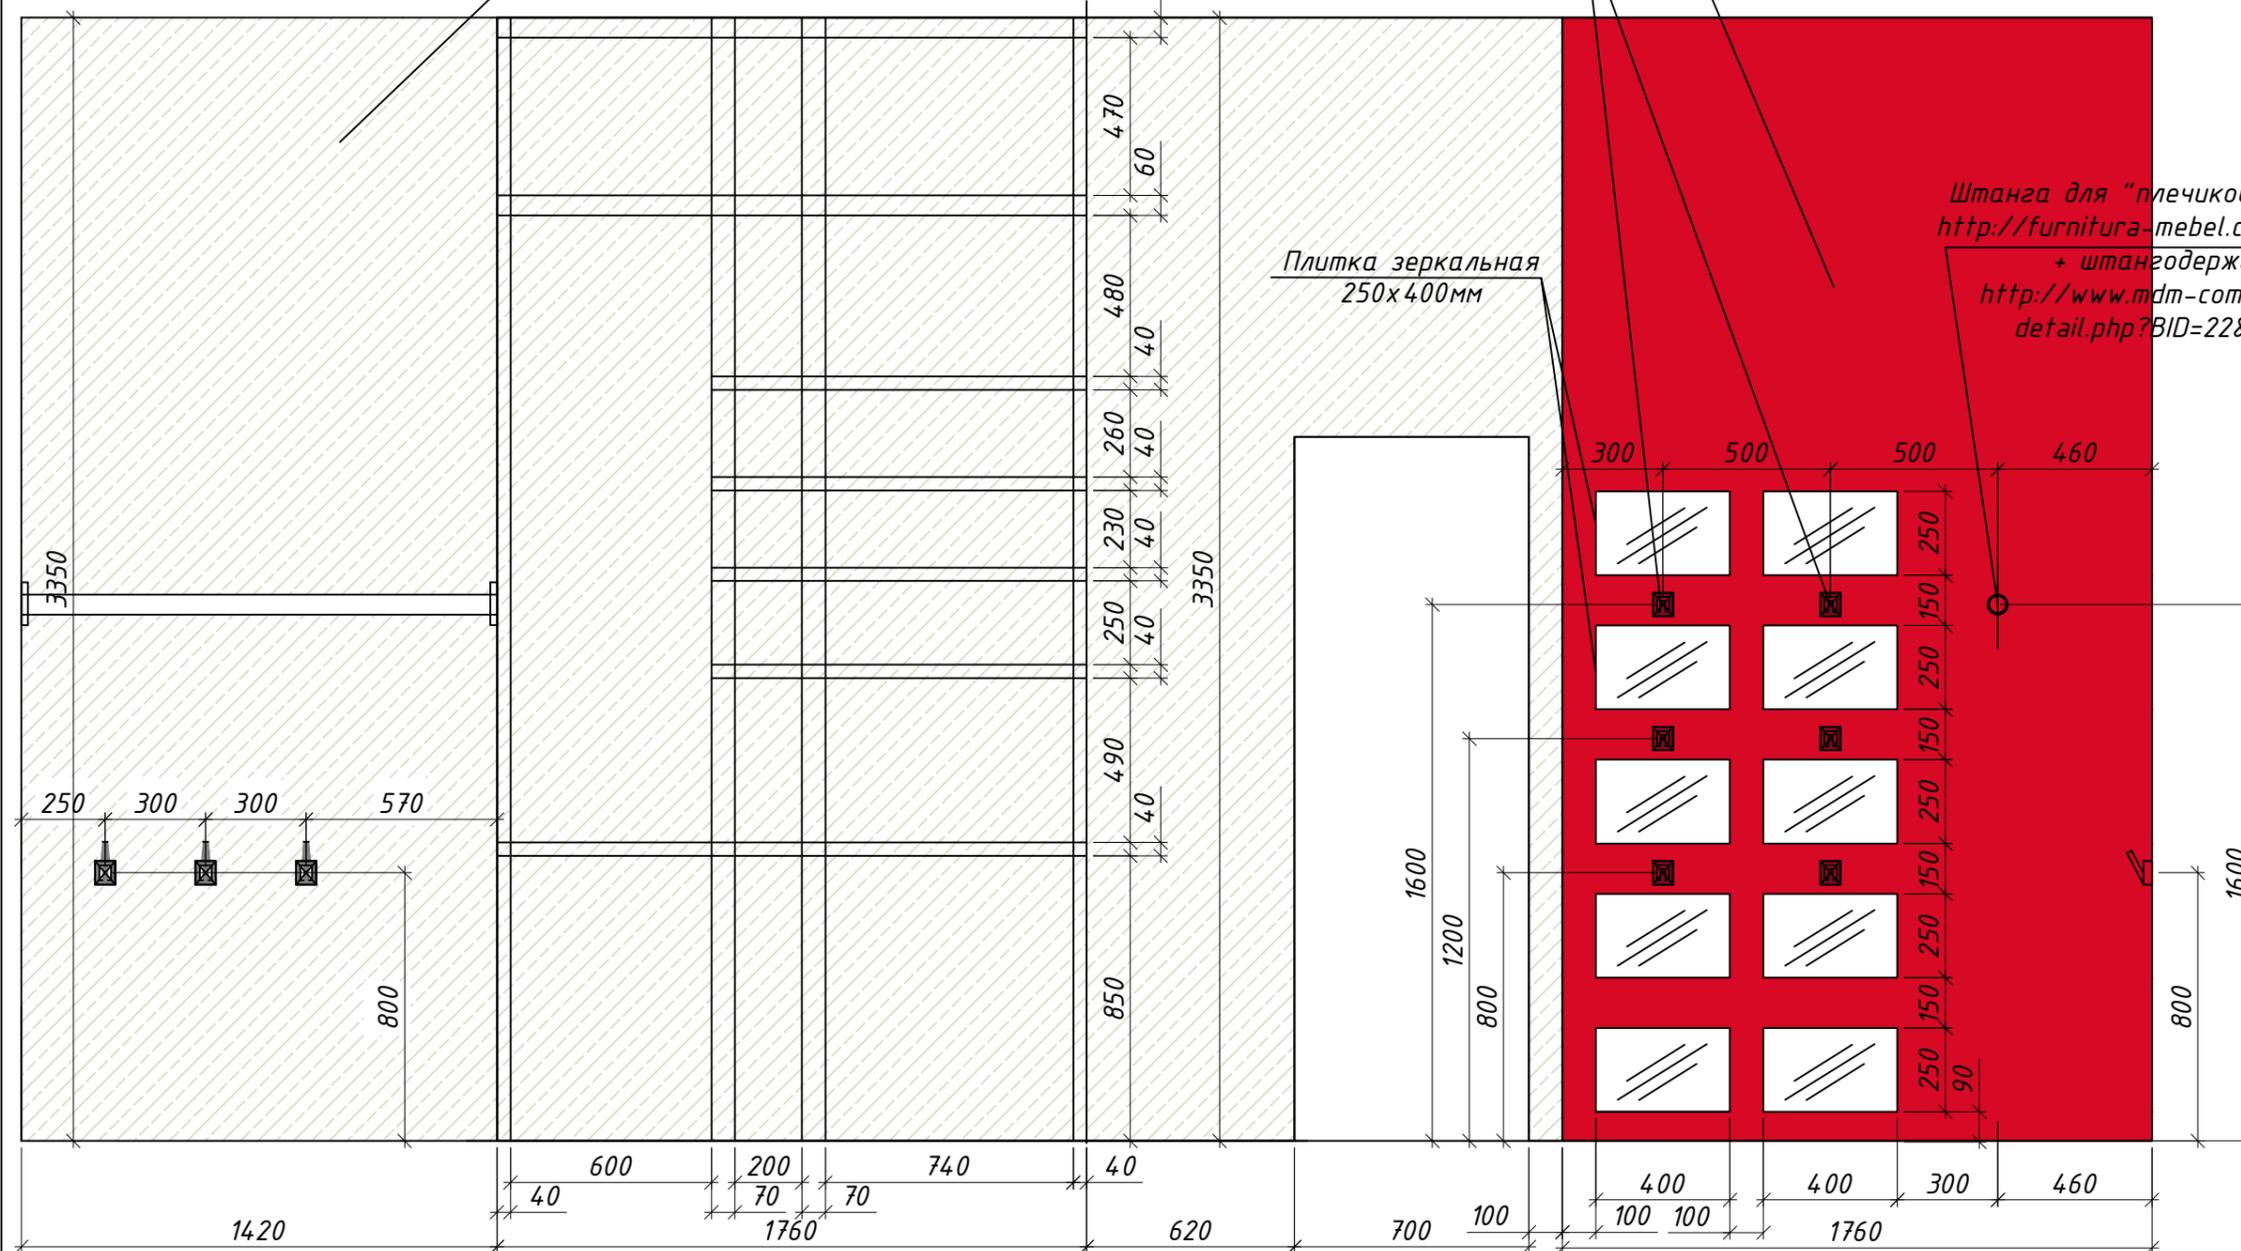

Развертки по стенам. Гостинная. М 1: 30

Обои для стен BN 45253 -54,0м²
http://sdvk-oboii.ru/oboi/vse/BN/No_line/262/

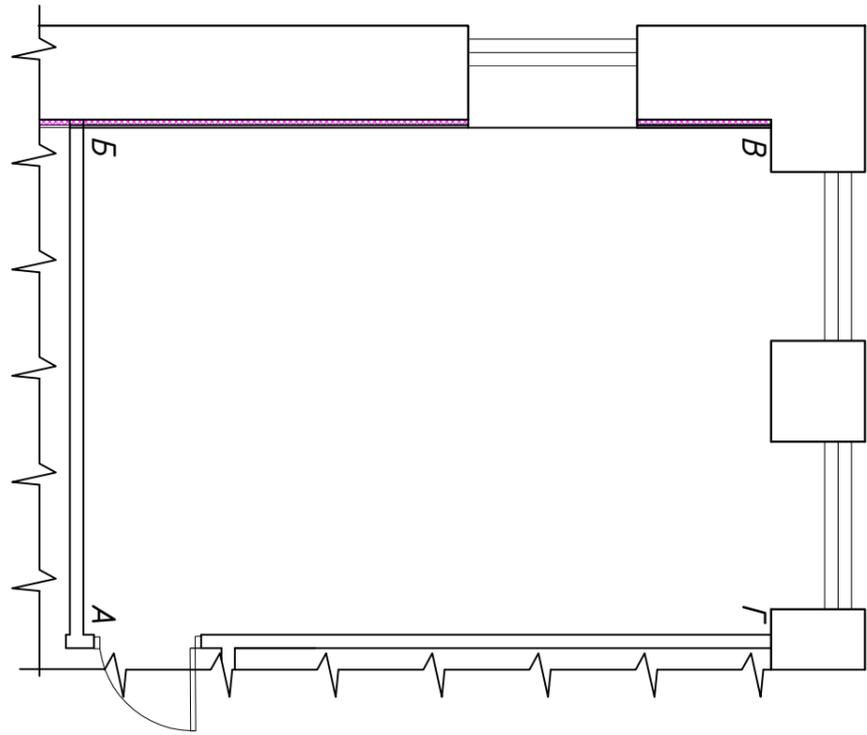
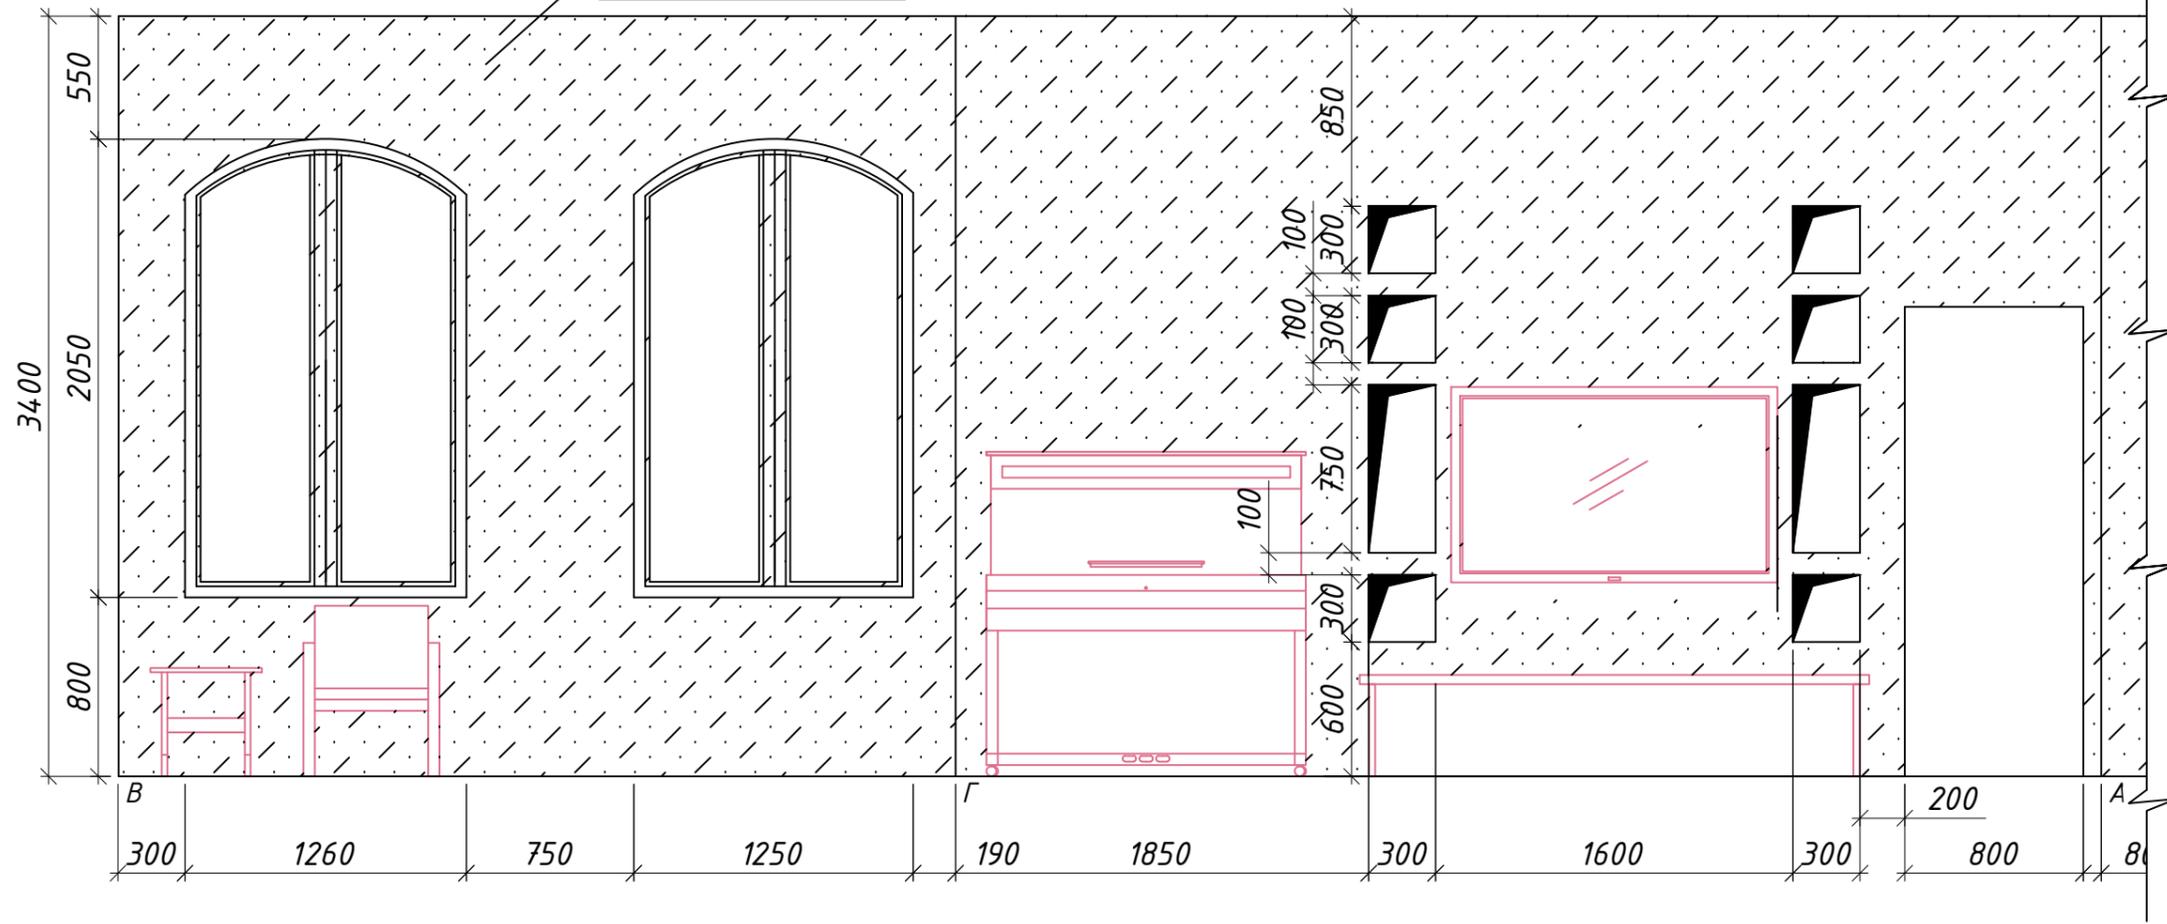


Рекомендуемые материалы отделки стен:




- Обои для стен BN 45253 -54,0м²
http://sdvk-oboii.ru/oboi/vse/BN/No_line/262/

Развертки по стенам. Гостинная.

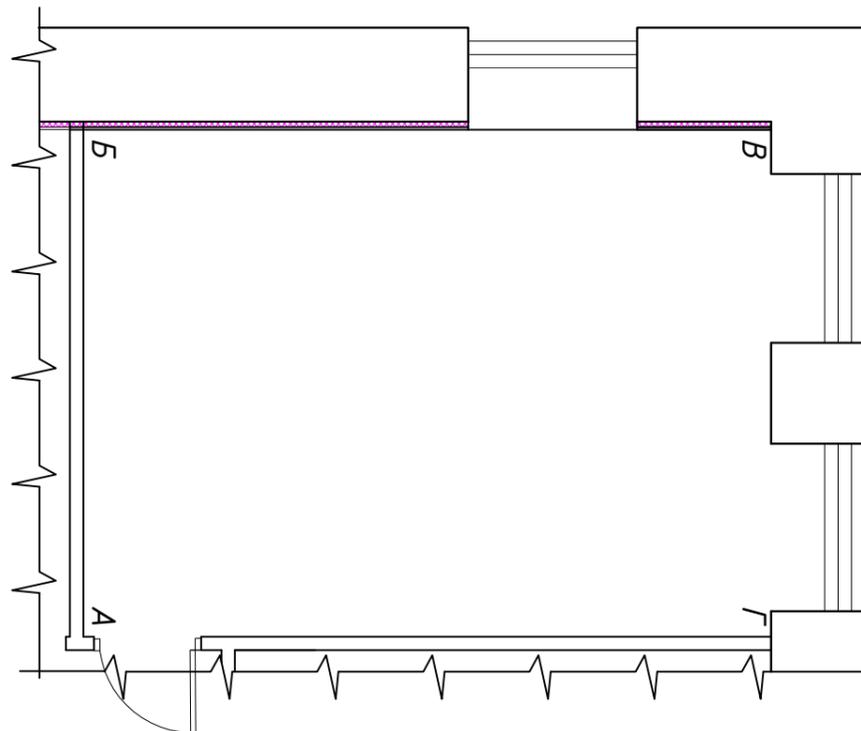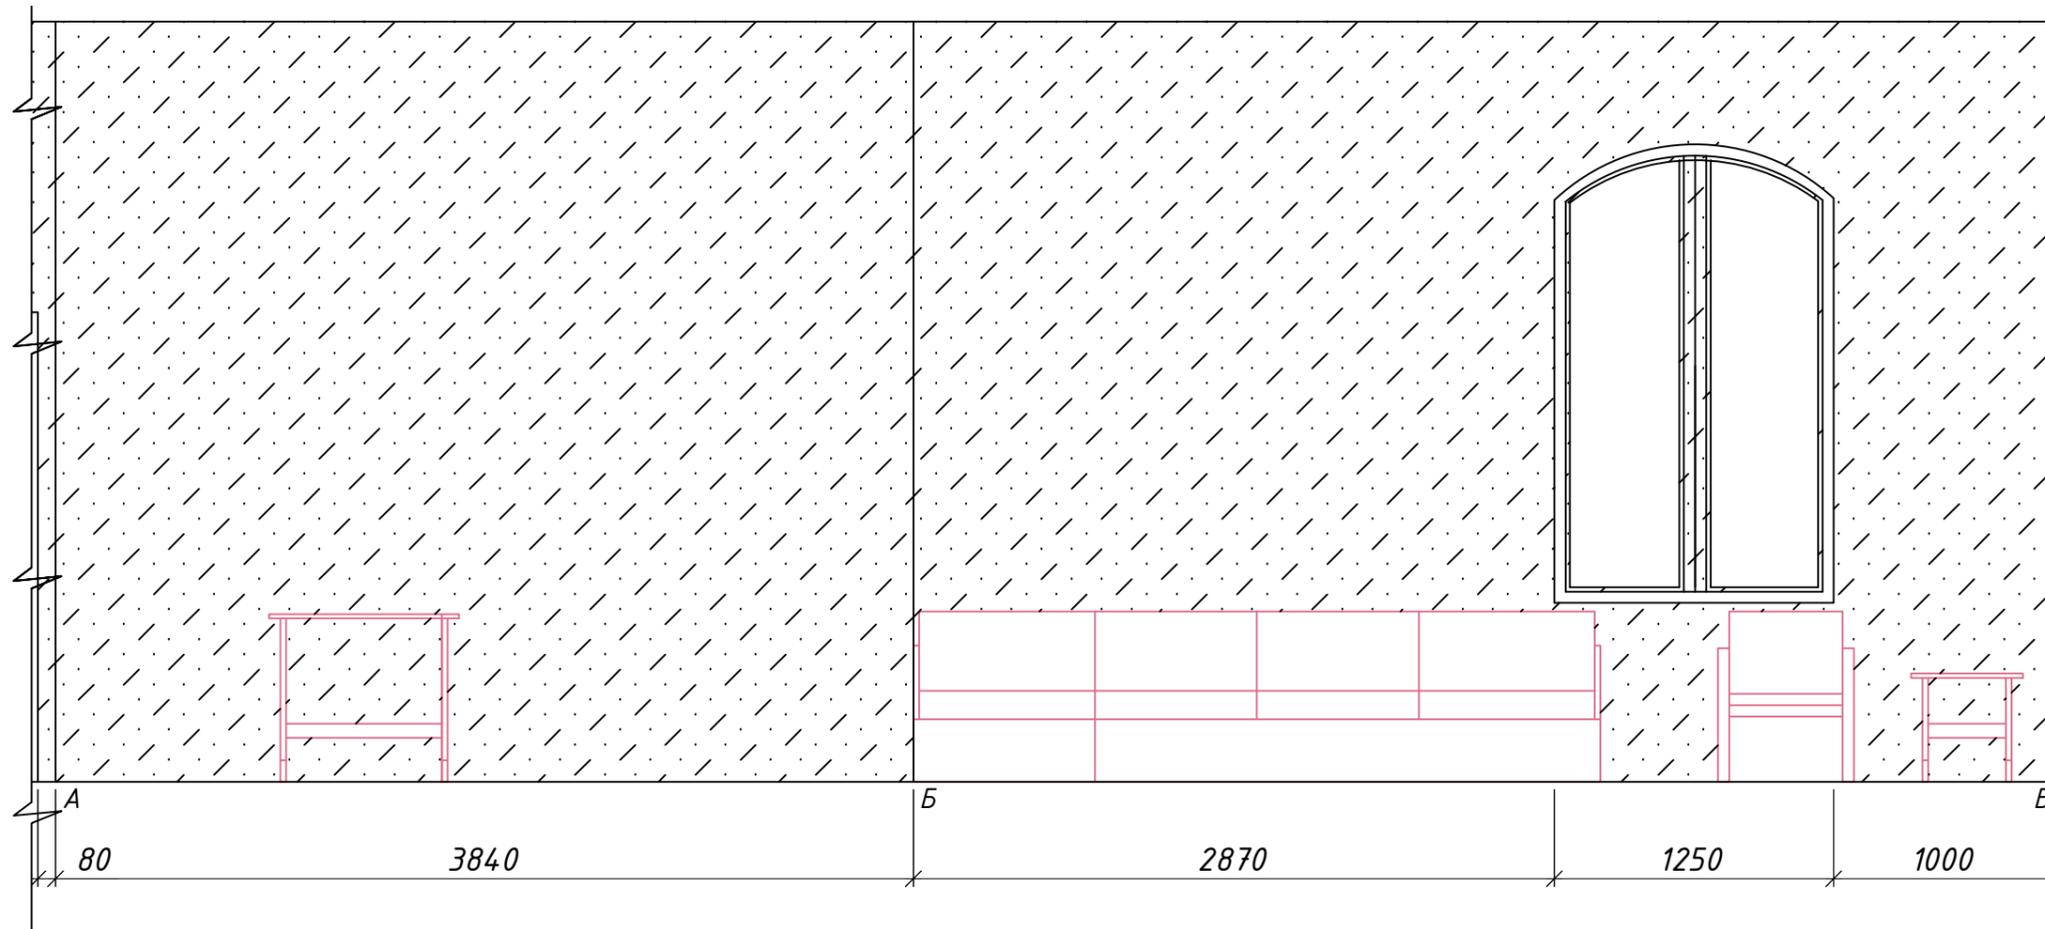



Рекомендуемые материалы отделки стен:

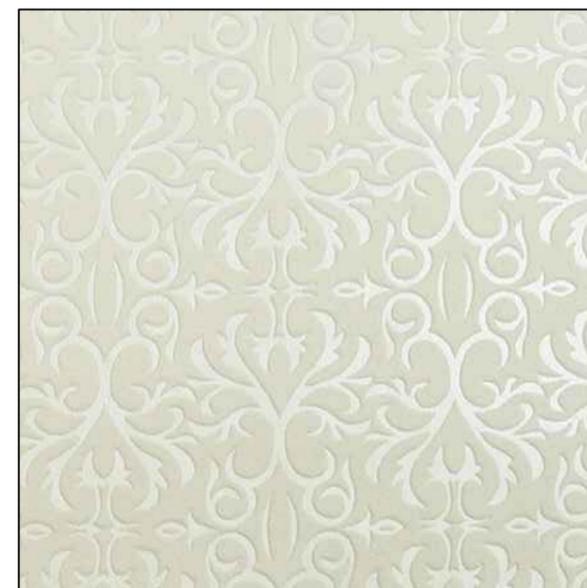


- Обои для стен BN 45253 -54,0м²
http://sdvk-oboi.ru/oboi/vse/BN/No_line/262/

Развертки по стенам. Гостиная. М 1: 30

Обои для стен 9331-26 High Society - 51,3м²
http://www.shop.mirsten.ru/product_3605.html

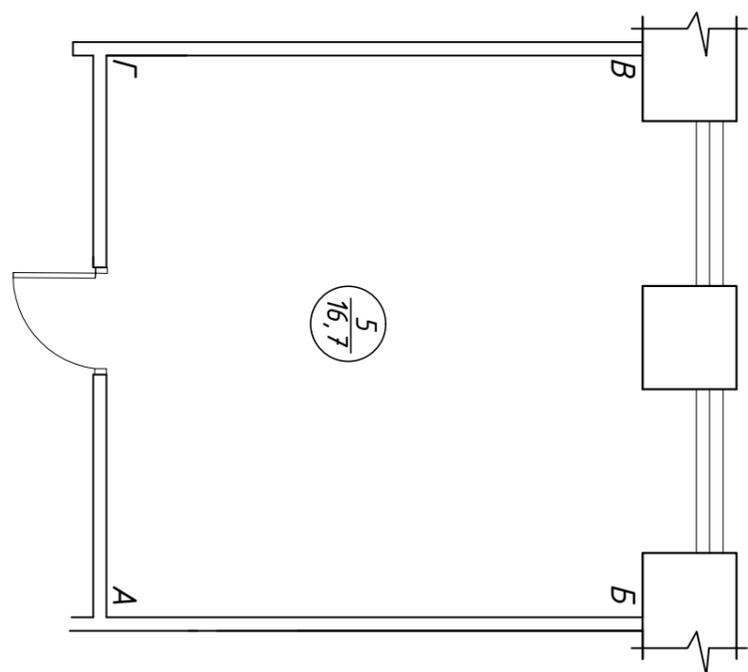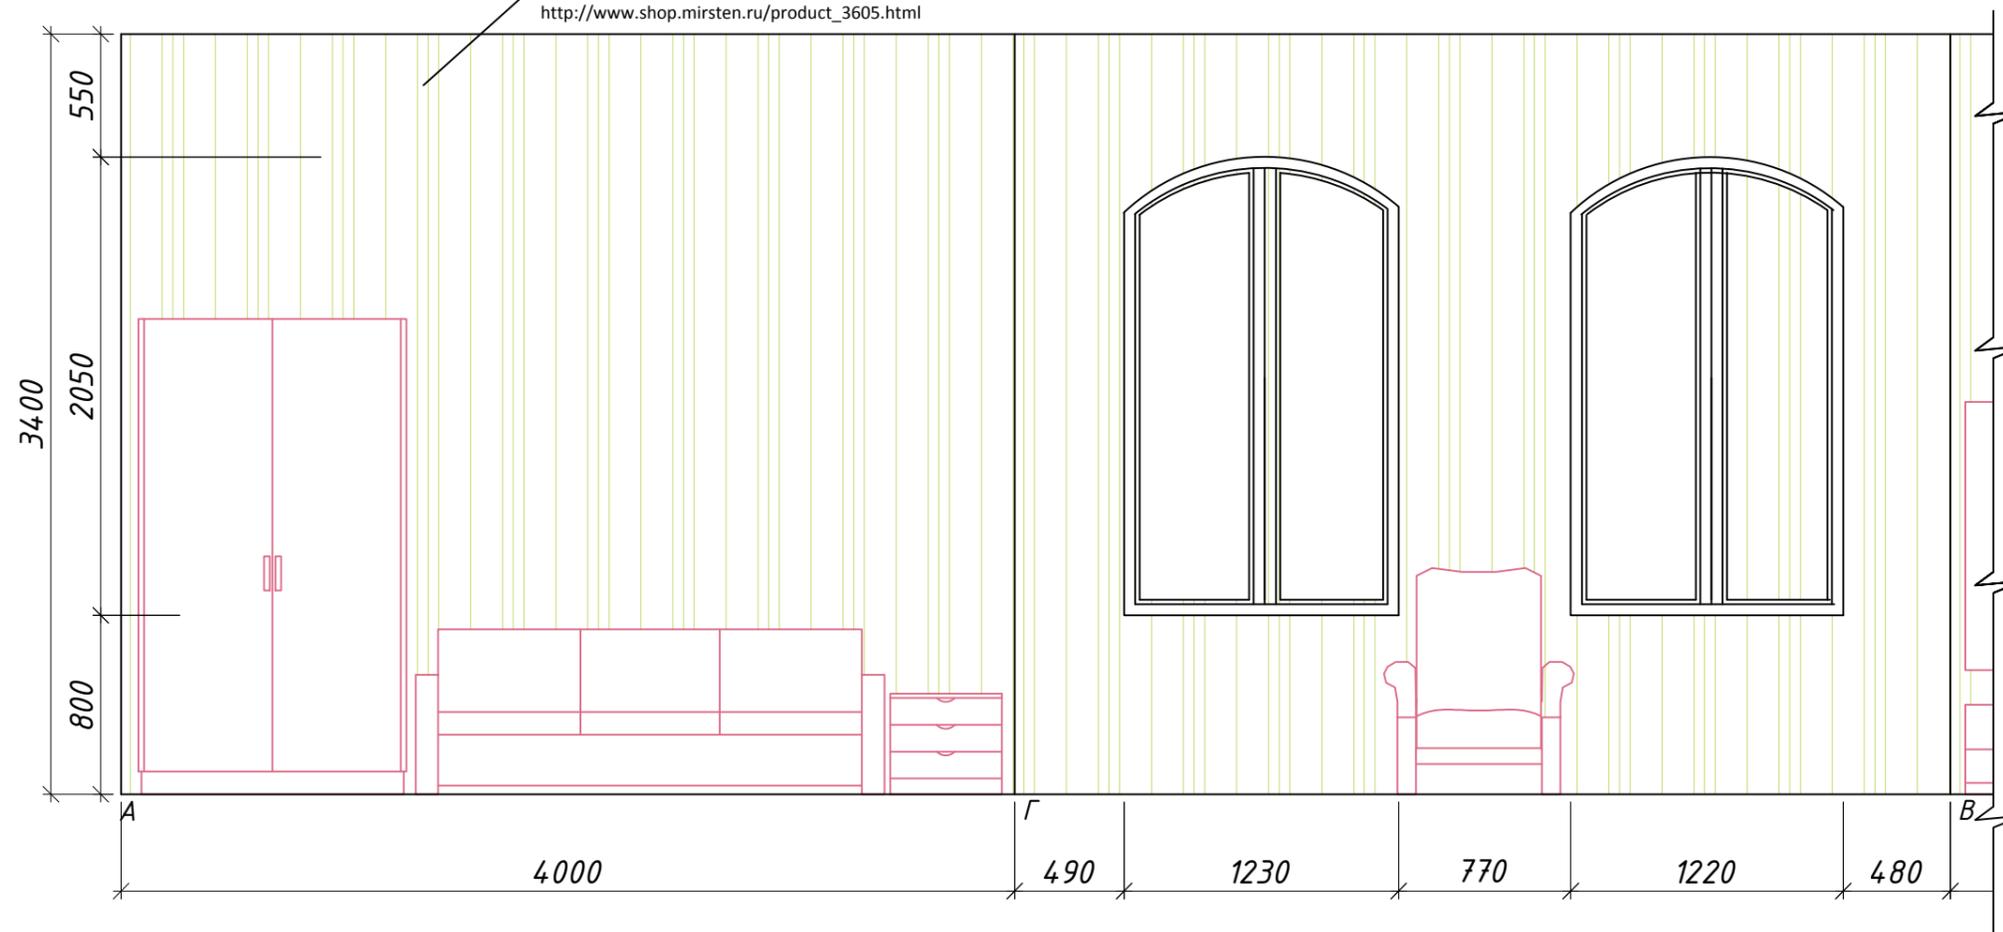



Рекомендуемые материалы отделки стен:

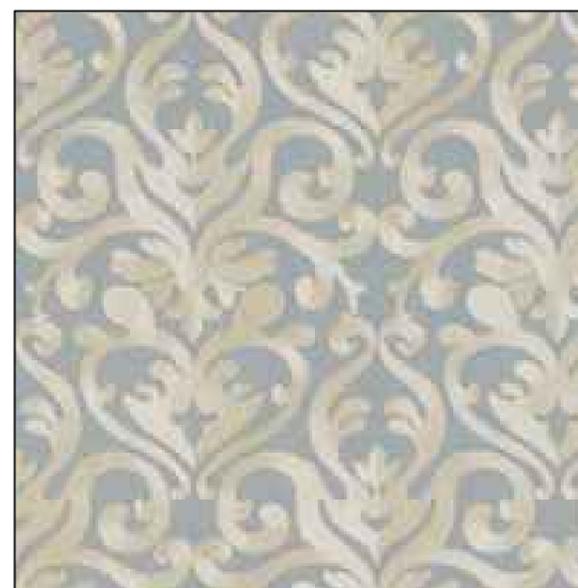


- Обои для стен 9331-26 High Society - 51,3м²
http://www.shop.mirsten.ru/product_3605.html

Развертки по стенам. Гостевая. М 1: 30

Обои для стен 9331-26 High Society - 51,3м²
http://www.shop.mirsten.ru/product_3605.html

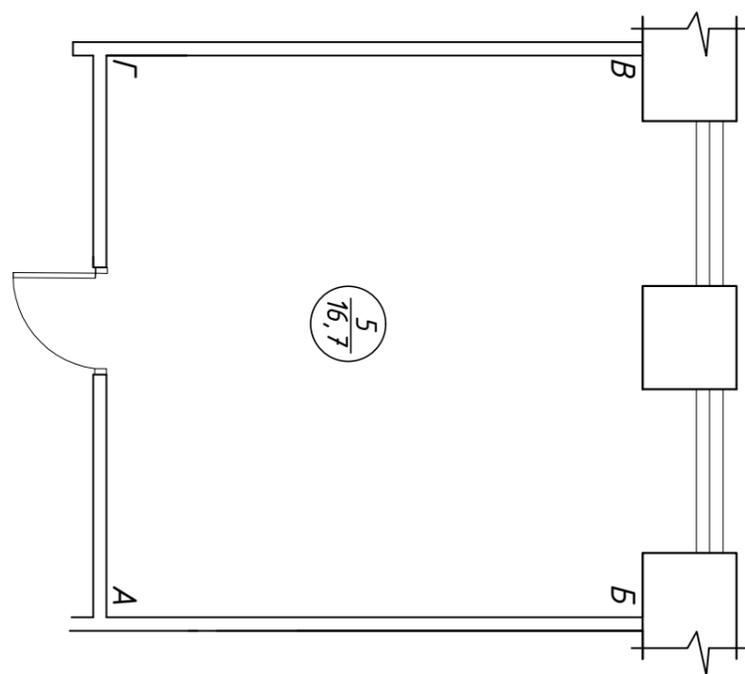
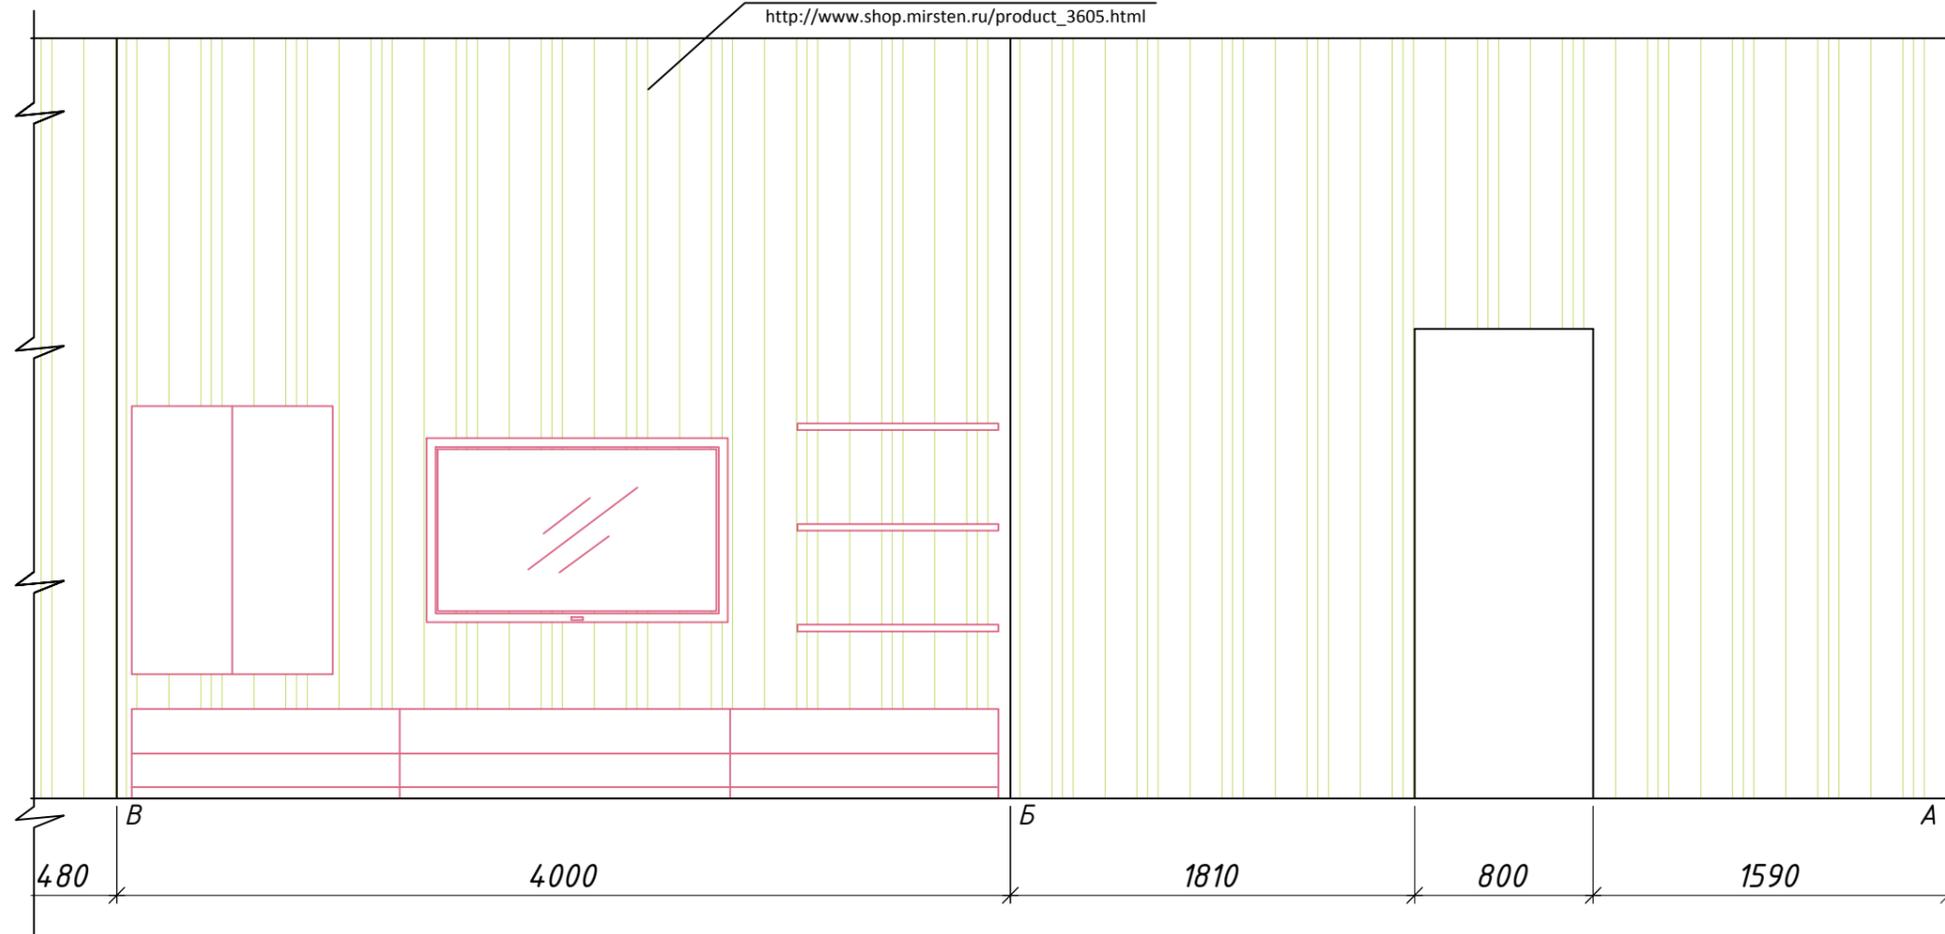


Рекомендуемые материалы отделки стен:

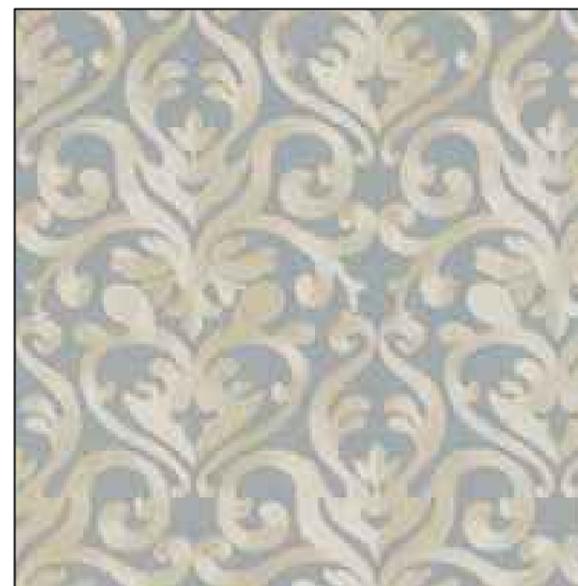


- Обои для стен 9331-26 High Society - 51,3м²
http://www.shop.mirsten.ru/product_3605.html

Развертки по стенам. Спальня М 1: 30

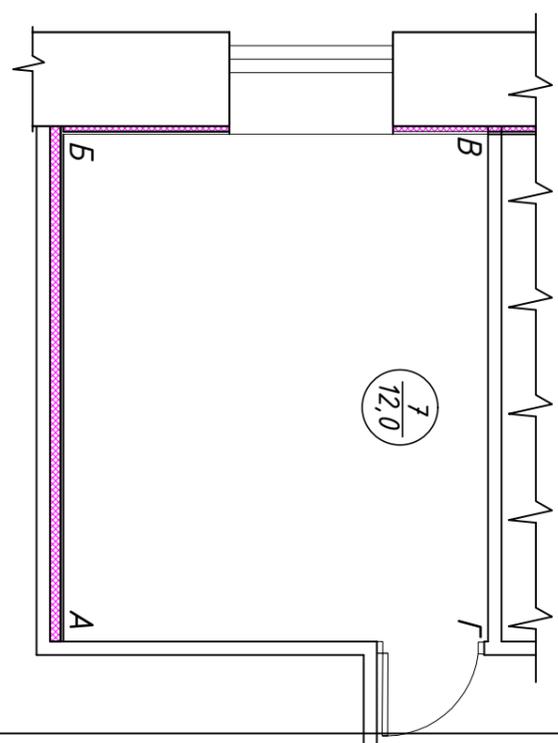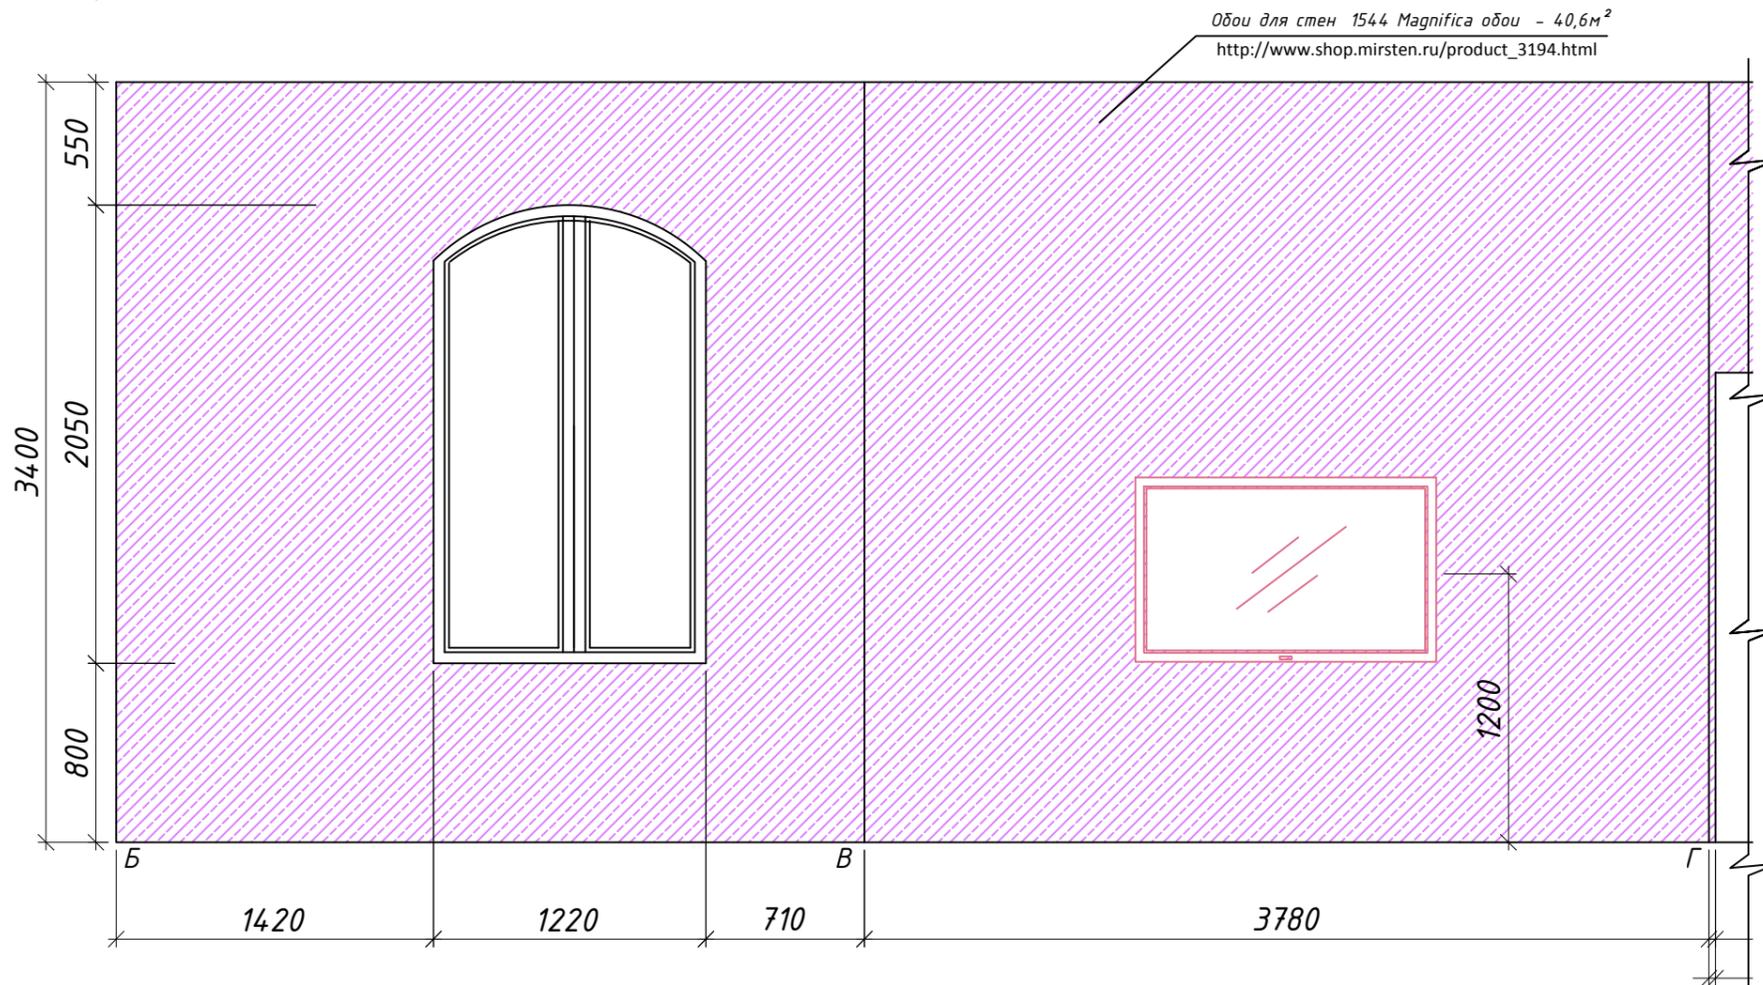

Рекомендуемые материалы:


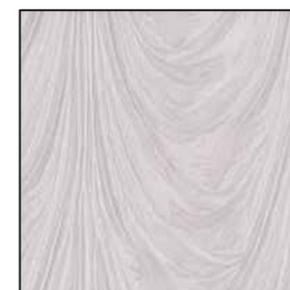


- Обои для стен 1544 Magnifica обои - 40,6 м²
http://www.shop.mirsten.ru/product_3605.html




- Обои 1556 Magnifica обои - 5,4 м²
http://www.shop.mirsten.ru/product_3198.html

Развертки по стенам. Спальня М 1: 30

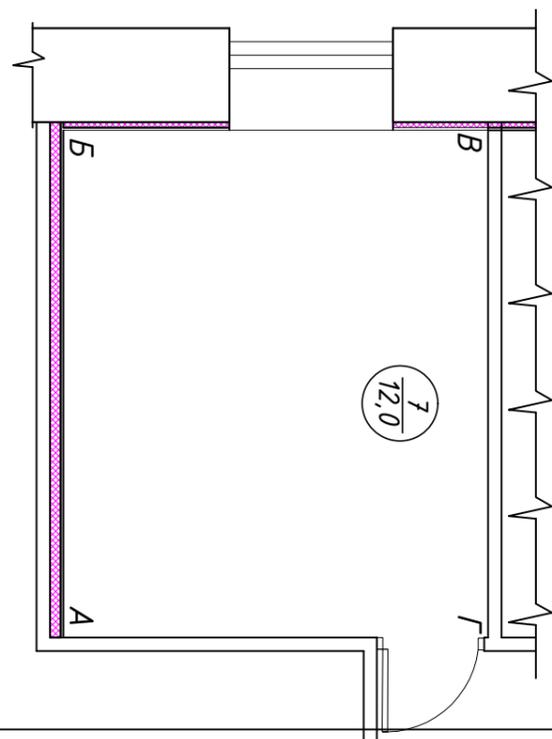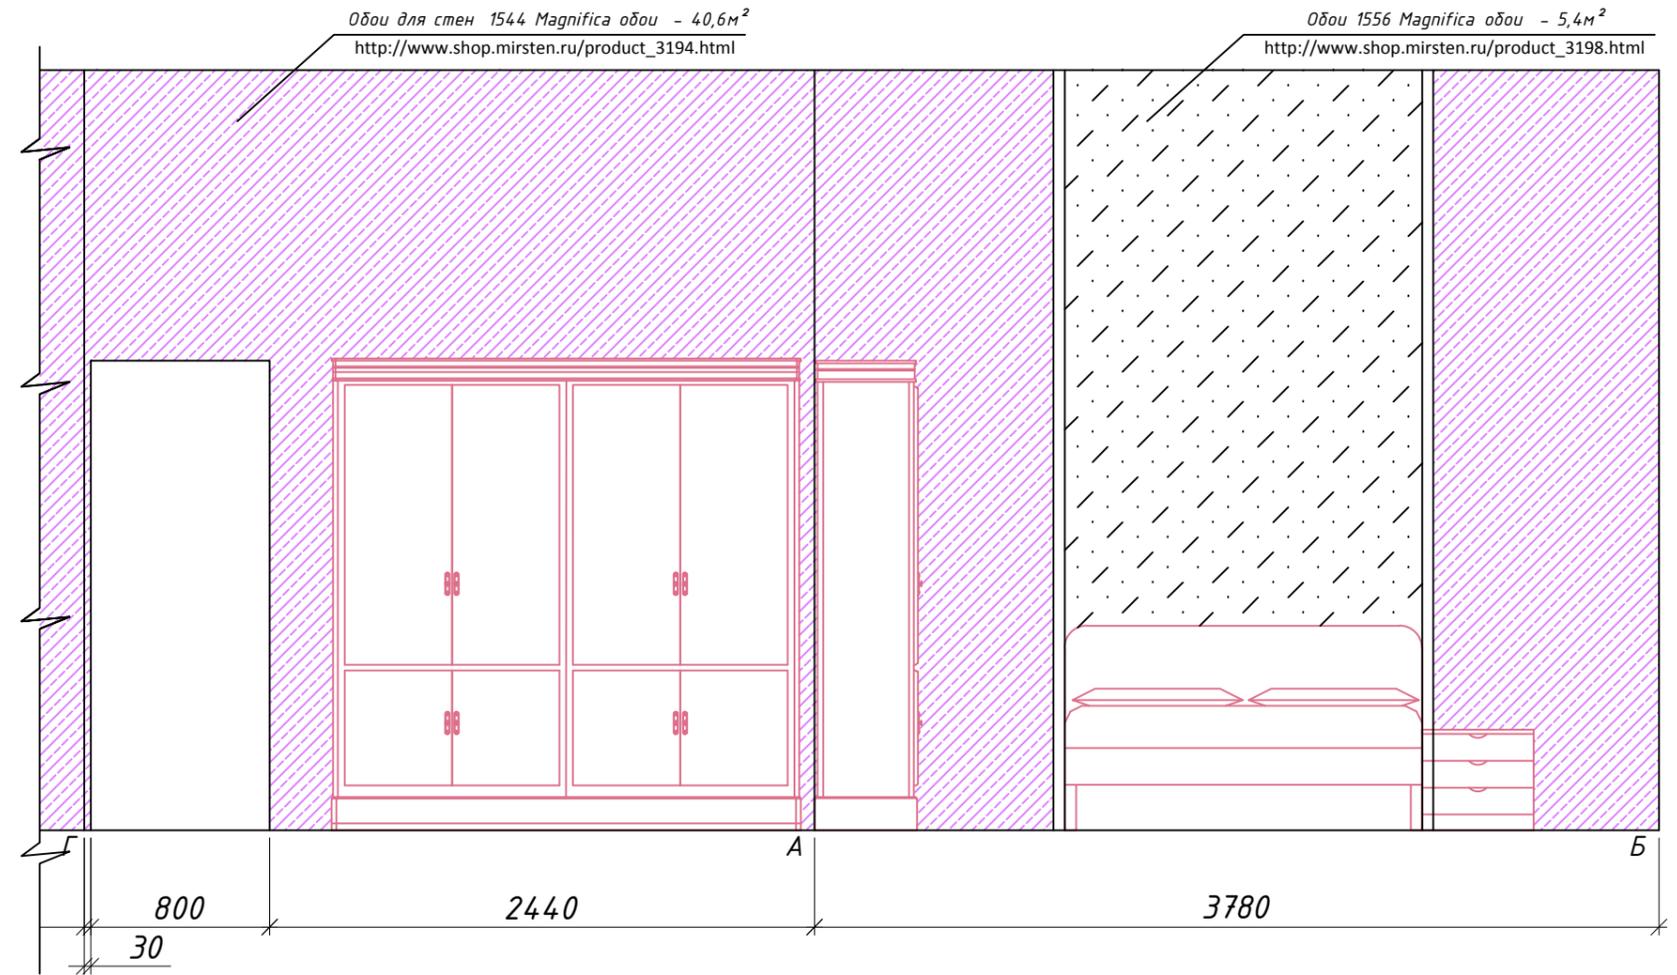

Рекомендуемые материалы:

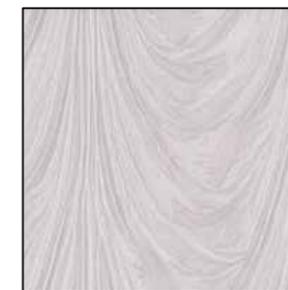

- Обои для стен 9331-26 High Society - 40,6 м²
http://www.shop.mirsten.ru/product_3605.html



- Обои 1556 Magnifica обои - 5,4 м²
http://www.shop.mirsten.ru/product_3198.html

Развертки по стенам. Кухня. М 1: 30

Обои под покраску "Штукатурка-паутинка" - 32,5м²

[http://remontnick.ru/oboi/pod_pokrasku/?_](http://remontnick.ru/oboi/pod_pokrasku/?_openstat=ZGlyZWN0LnlhbmRleC5ydTsyMDY5NDMzOzQ5NjM2NDk4O3lhbmRleC5ydTrndWFyYW50ZWU)


[openstat=ZGlyZWN0LnlhbmRleC5ydTsyMDY5NDMzOzQ5NjM2NDk4O3lhbmRleC5ydTrndWFyYW50ZWU](http://remontnick.ru/oboi/pod_pokrasku/?_openstat=ZGlyZWN0LnlhbmRleC5ydTsyMDY5NDMzOzQ5NjM2NDk4O3lhbmRleC5ydTrndWFyYW50ZWU)

+ Окраска водостойкой водоэмульсионной краской, цвет "Светлобежевый"


Плитка мозаичная Goodday (м) чип 20x20 толщ. 4мм - 2,23м²
http://plitka-sk.ru/mosaic/alma/smesi/mosaic_alma_smesi_4.html

Воздуховод вытяжки ф 100мм
положить под подвесным потолком.

Лючок сантехнический
"под плитку" Т34 600x600

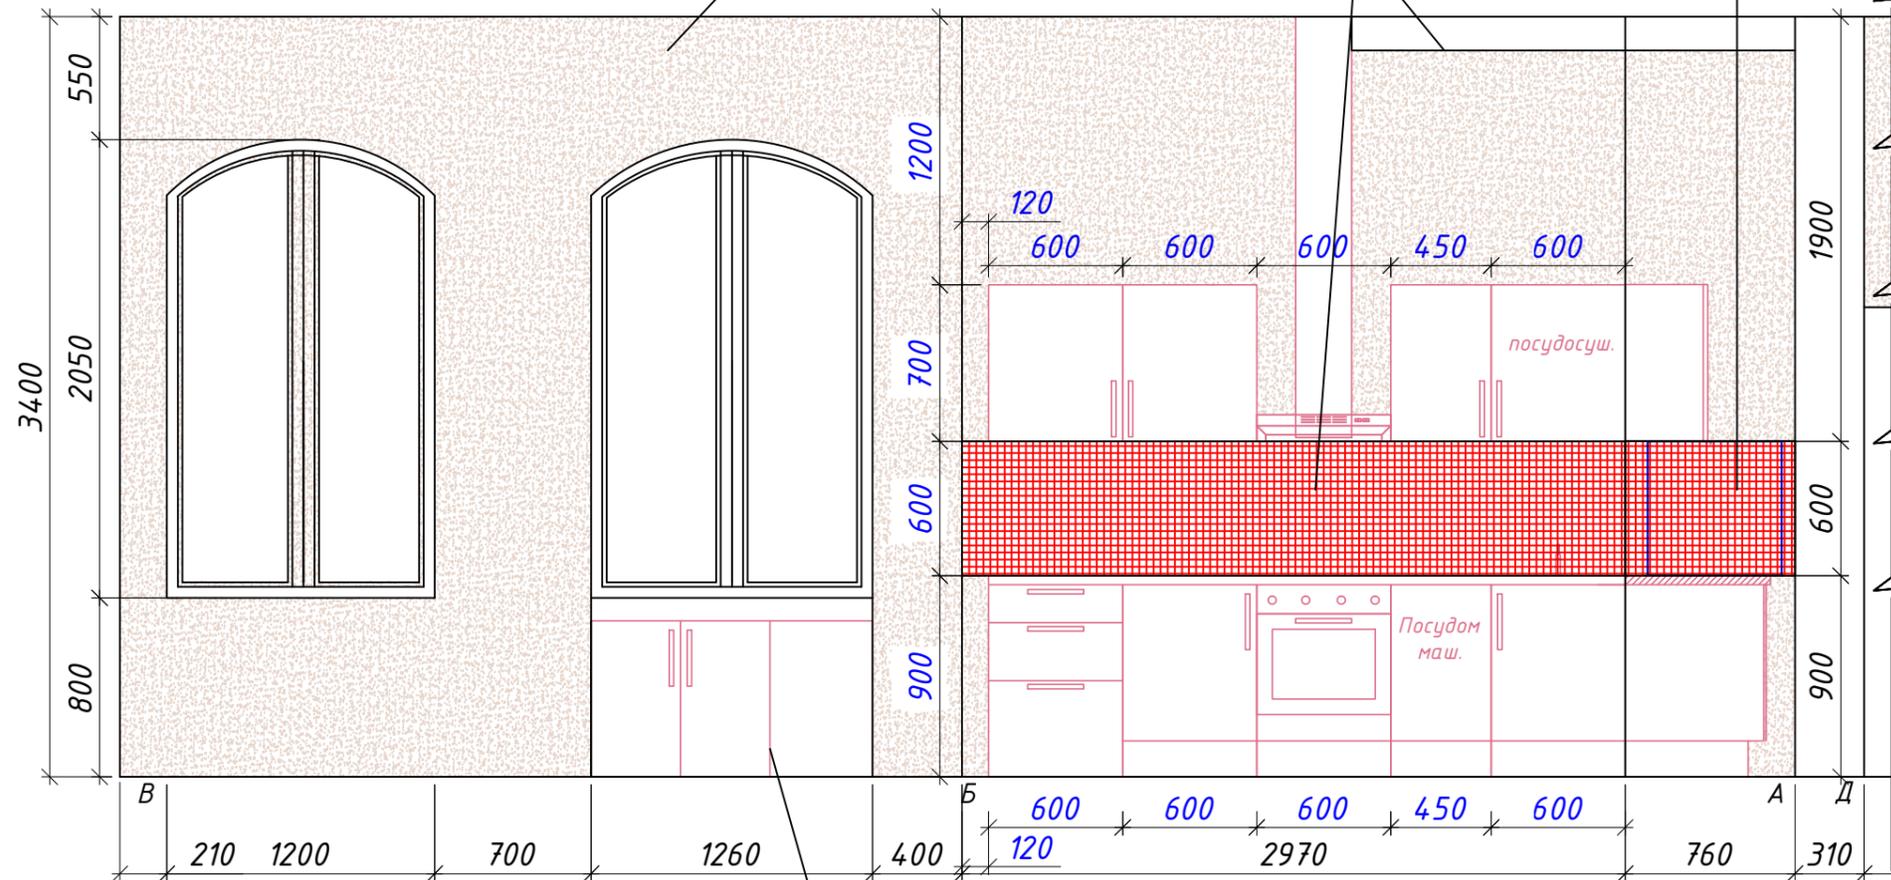

Фасад шкафчика заказать при заказе кухни..

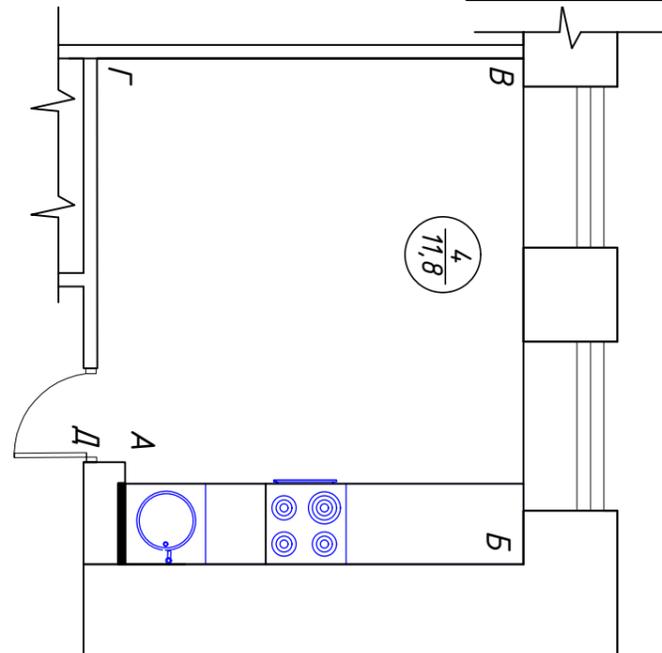

Рекомендуемые материалы:

- Обои под покраску "Штукатурка-паутинка" - 32,5м²

http://remontnick.ru/oboi/pod_pokrasku/?_openstat=ZGlyZWN0LnlhbmRleC5ydTsyMDY5NDMzOzQ5NjM2NDk4O3lhbmRleC5ydTrndWFyYW50ZWU + Окраска водостойкой водоэмульсионной краской, цвет "Светлобежевый"

- Плитка мозаичная Goodday (м) чип 20x20 толщ. 4мм - 2,23м²


http://plitka-sk.ru/mosaic/alma/smesi/mosaic_alma_smesi_4.html

- Обои Seabrook Chanteclair RA80702 - 10,8м²

<http://prostooboi.ru/products/seabrook-chanteclair-ra80702>

Развертки по стенам. Кухня. М 1: 30

Обои Seabrook Chanteclair RA80702 - 10,8 м²
<http://prostooboi.ru/products/seabrook-chanteclair-ra80702>

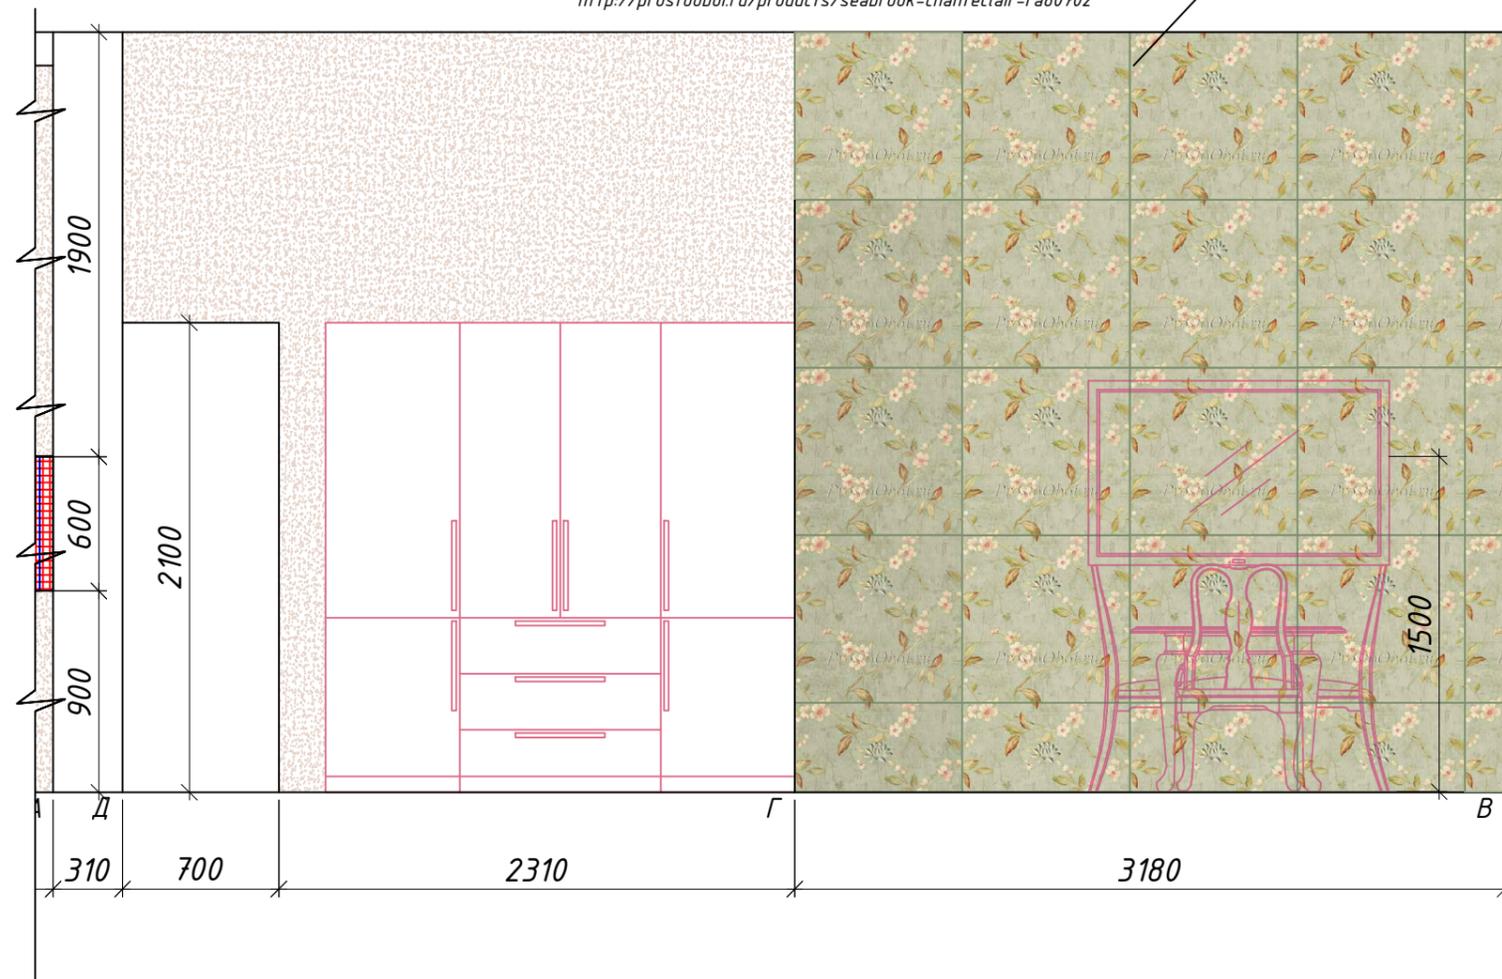

Рекомендуемые материалы:

- Обои под покраску "Штукатурка-паутинка" - 32,5 м²

http://remontnick.ru/oboi/pod_pokrasku/?_openstat=ZGlyZWN0LnlhbmRleC5ydTsyMDY5NDMzOzQ5NjM2NDk4O3lhbmRleC5ydTpnWFyYW50ZWU+ Окраска водостойкой водоэмульсионной краской, цвет "Светлобежевый"

- Плитка мозаичная Goodday (m) чип 20x20 толщ. 4мм - 2,23 м²

http://plitka-sk.ru/mosaic/alma/smesi/mosaic_alma_smesi_4.html.

- Обои Seabrook Chanteclair RA80702 - 10,8 м²

<http://prostooboi.ru/products/seabrook-chanteclair-ra80702>

Развертки по стенам. Коридор.

Обои под покраску "Штукатурка-паутинка" - 32,5м²

[http://remontnick.ru/oboi/pod_pokrasku/?_](http://remontnick.ru/oboi/pod_pokrasku/?_openstat=ZGlyZWN0LnIhbmRleC5ydTsyMDY5NDMzOzQ5NjM2NDk4O3lhbmRleC5ydTsndWFyYW50ZWU)



[openstat=ZGlyZWN0LnIhbmRleC5ydTsyMDY5NDMzOzQ5NjM2NDk4O3lhbmRleC5ydTsndWFyYW50ZWU](http://remontnick.ru/oboi/pod_pokrasku/?_openstat=ZGlyZWN0LnIhbmRleC5ydTsyMDY5NDMzOzQ5NjM2NDk4O3lhbmRleC5ydTsndWFyYW50ZWU)

+ Окраска водостойкой водоэмульсионной краской, цвет "Светлобежевый"

Зеркальная плитка (заказная) 450x1100мм

Бра Blitz 1101-12 2*G9 25W



<http://1000lustr.ru/product/30515/>

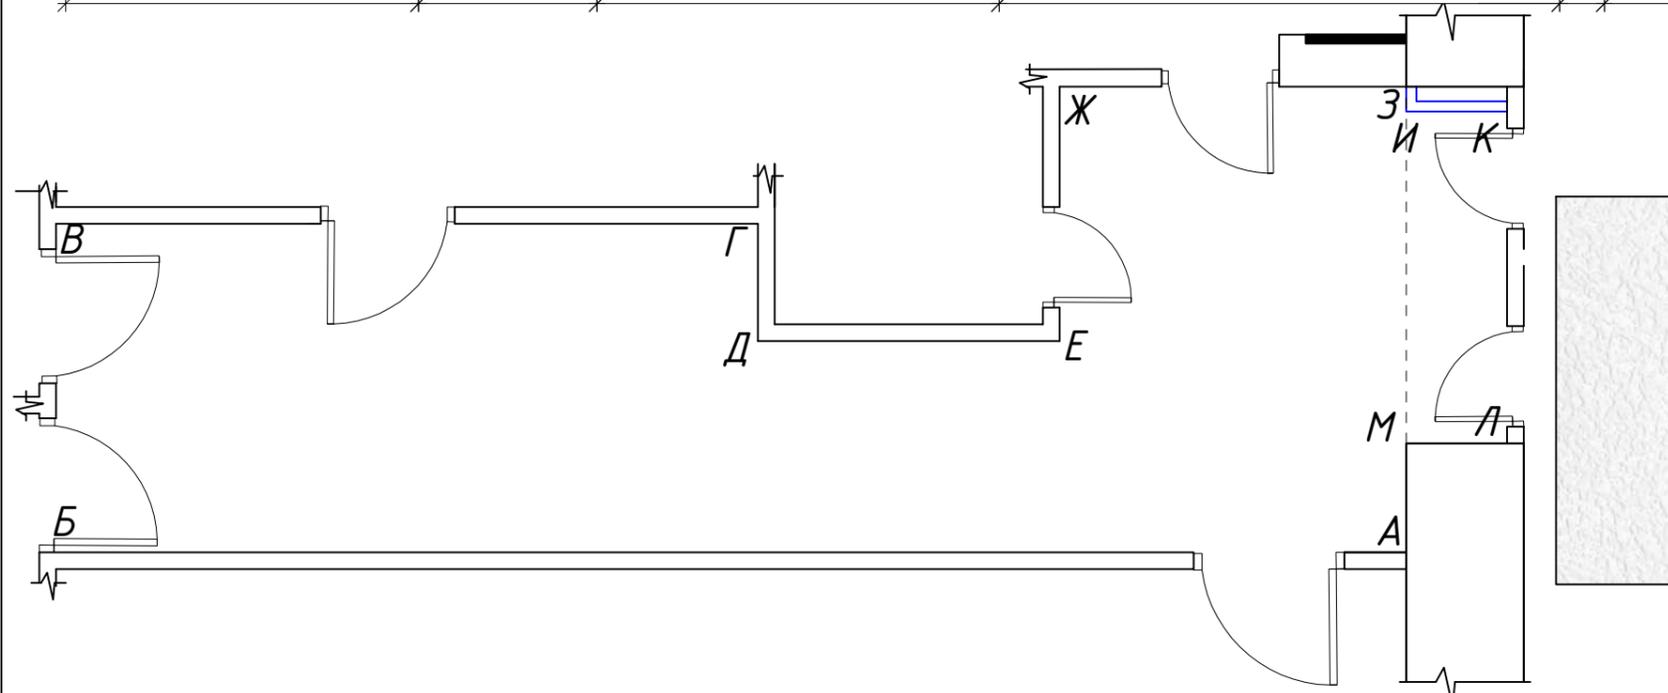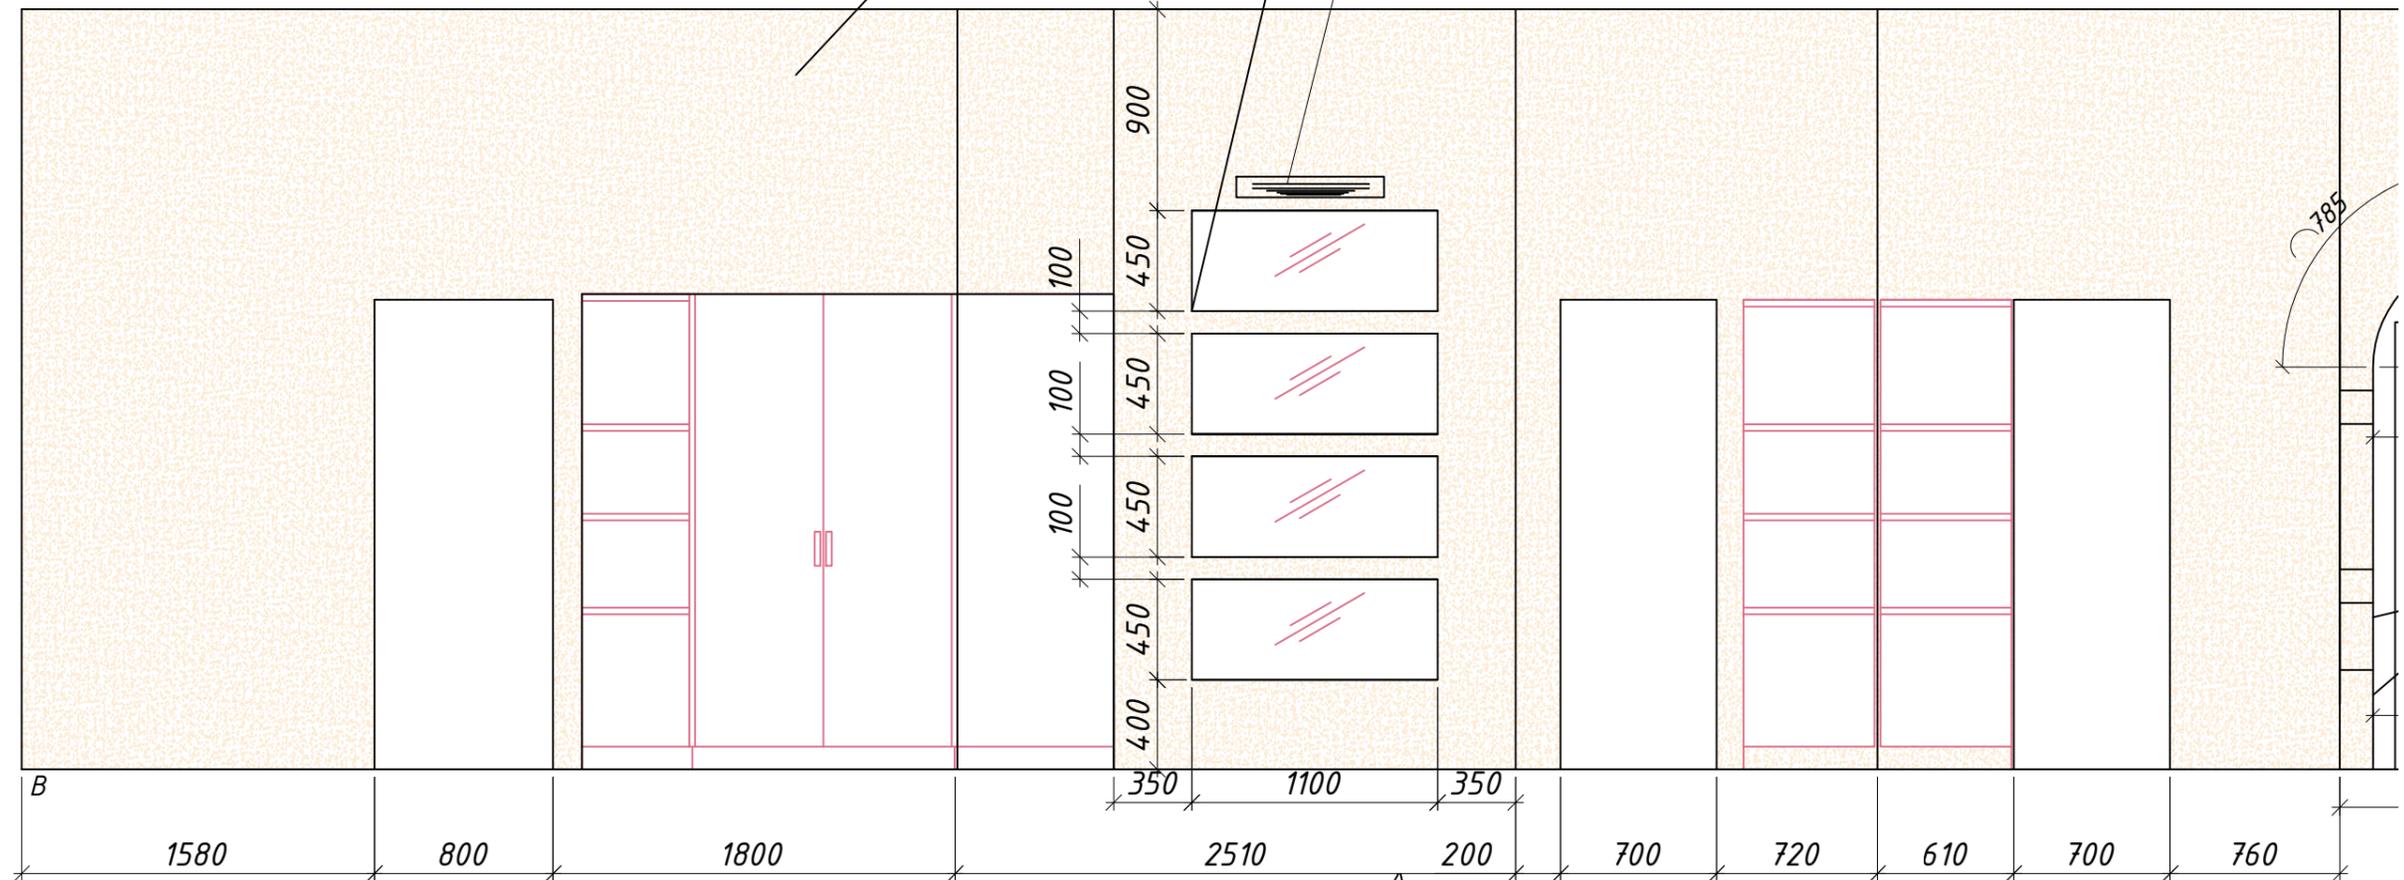

Рекомендуемые материалы:

- Обои под покраску "Штукатурка-паутинка" - 32,5м²
http://remontnick.ru/oboi/pod_pokrasku/?_openstat=ZGlyZWN0LnIhbmRleC5ydTsyMDY5NDMzOzQ5NjM2NDk4O3lhbmRleC5ydTsndWFyYW50ZWU
 + Окраска водостойкой водоэмульсионной краской, цвет "Светлобежевый"






Развертки по стенам. Коридор.

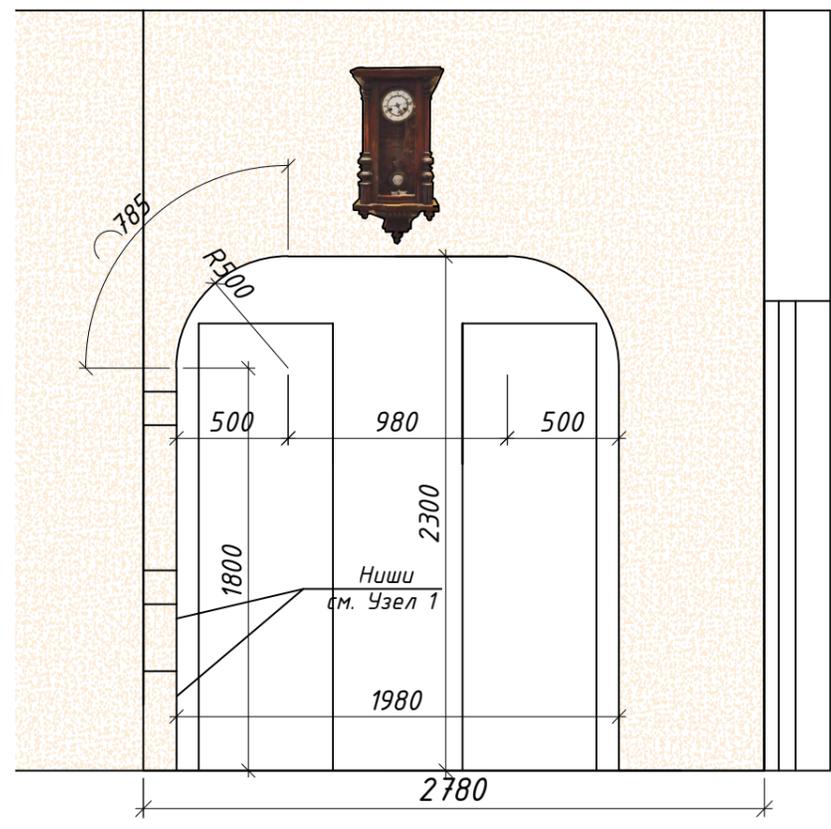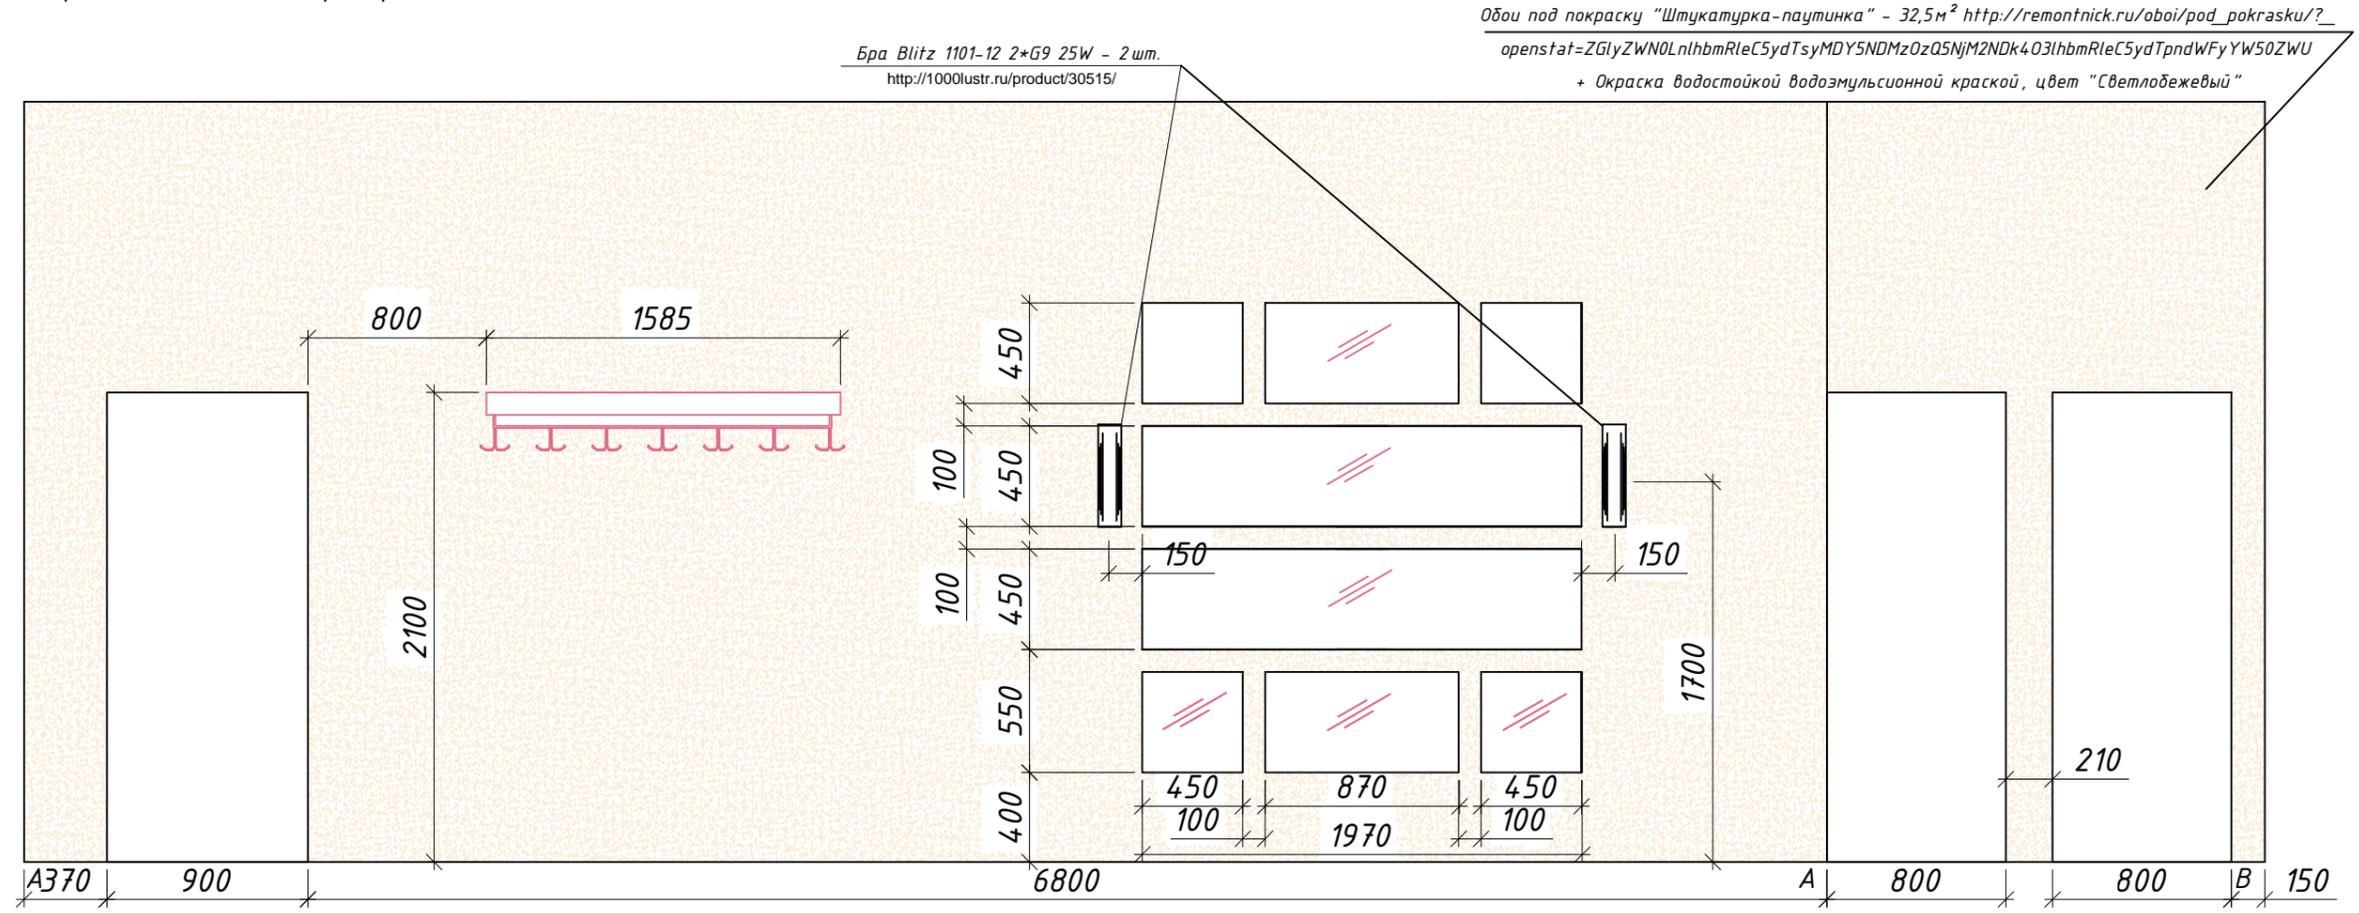


Рекомендуемые материалы:

- Обои под покраску "Штукатурка-паутинка" - 32,5м²
http://remontnick.ru/oboi/pod_pokrasku/?_openstat=ZGlyZWN0LnlhbmRleC5ydTsyMDY5NDMzOzQ5Nm2NDk4O3lhbmRleC5ydTrpdWFyYW50ZWU
 + Окраска водостойкой водоэмульсионной краской, цвет "Светлобежевый"

ЭКСПЛИКАЦИЯ ПОЛОВ

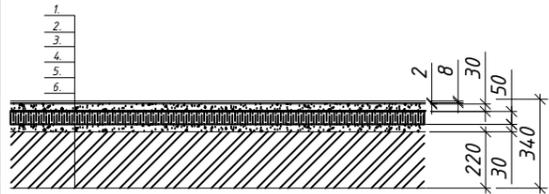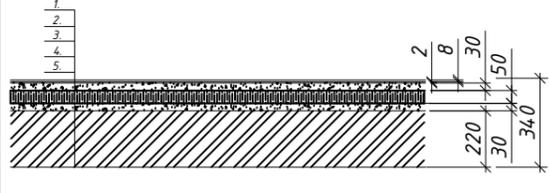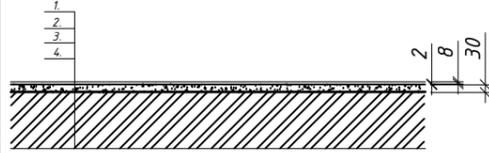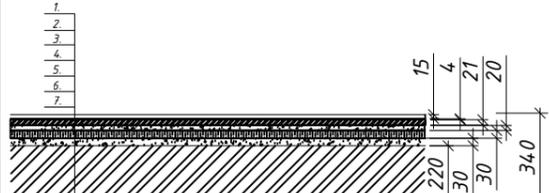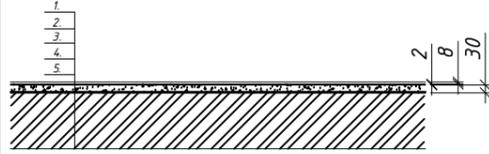Тип пола	КОНСТРУКЦИЯ ПОЛА	СОСТАВ ПОЛА	Площадь, м ²
1.		1. Керамогранитная плитка толщ. 8мм на клеевом растворе толщ. 2мм 2. Стяжка пола толщ. 30мм 3. Гидростеклоизол в два слоя 4. Пенополистирол экструдированный толщ. 50мм 5. Выравнивающая стяжка пола толщ. 30мм 6. Существующая ж/б плита перекрытия (толщ. 220мм)	11,8
2.		1. Керамогранитная плитка толщ. 8мм на клеевом растворе толщ. 2мм 2. Стяжка пола толщ. 30мм 3. Пенополистирол экструдированный толщ. 50мм 4. Выравнивающая стяжка пола толщ. 30мм 5. Существующая ж/б плита перекрытия (толщ. 220мм)	10,9
3.		1. Плитка из натурального камня толщ. 8мм на клеевом растворе толщ. 2мм 2. Стяжка пола толщ. 30мм 3. Гидростеклоизол в два слоя 4. Существующая ж/б стяжка пола	1,23
4.		1. Паркетная доска толщ. 15мм с замковым соединением 2. Клеевой слой толщ. 2мм 3. Основание из фанеры толщ. 21мм 4. Выравнивающая стяжка пола толщ. 20мм 5. Пенополистирол экструдированный толщ. 30мм 6. Выравнивающая стяжка пола толщ. 30мм 7. Существующая ж/б плита перекрытия (толщ. 220мм)	56,1
5.		1. Плитка из натурального камня толщ. 8мм на клеевом растворе толщ. 2мм 2. Комплект "теплого пола" толщ. 5мм 3. Стяжка пола толщ. 25мм 4. Гидростеклоизол в два слоя 5. Существующая ж/б стяжка пола	2,3



Карта полов.

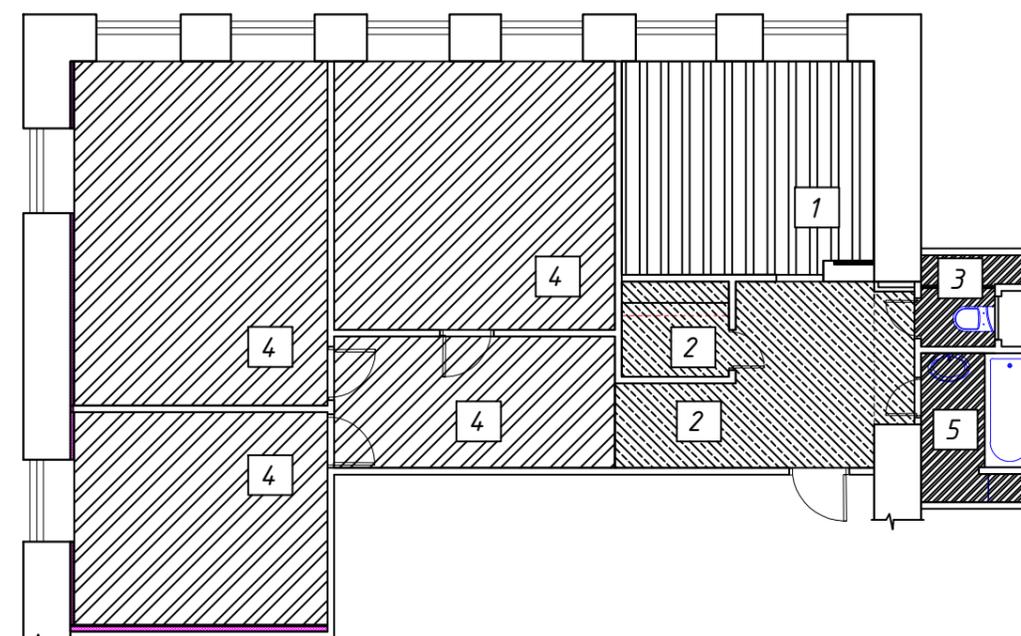

Примечание:

1. Конструкции полов в экспликации пронумерованы на листе согласно схеме "Карта полов".
2. Существующие конструкции полов демонтировать до основания (Ж/б плиты перекрытия) во всех помещениях, кроме ванной и санузла. В санузле и ванной демонтировать покрытия полов до существующей стяжки.
3. Основание для укладки полов должно быть чистым, прочным и твердым. Содержание влаги в новой цементной стяжке не должно превышать 4%, в стяжке, основанной на гипсе или ангидриде этот показатель должен быть не более 0.5%.
4. Укладку паркетной доски выполнить по технологии производителя.
5. При укладке керамогранитных плит и керамической плитки раствор наносить с помощью шпателя. Укладку керамогранита и керамической плитки производить не ранее чем через 24 часа после подготовки основания.
6. В помещениях с "мокрыми процессами" предусмотреть устройство гидроизоляции (гидростеклоизол на клеевой основе в два слоя).
7. Схемы раскладки элементов напольных покрытий см. лист 30-32

План-схема раскладки плитки (кухня). М 1 : 20.

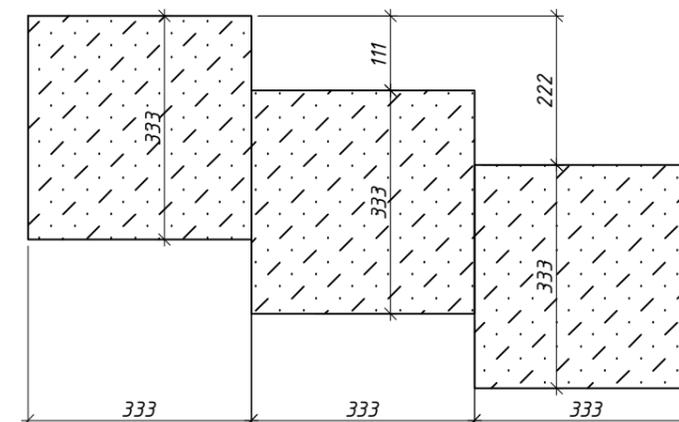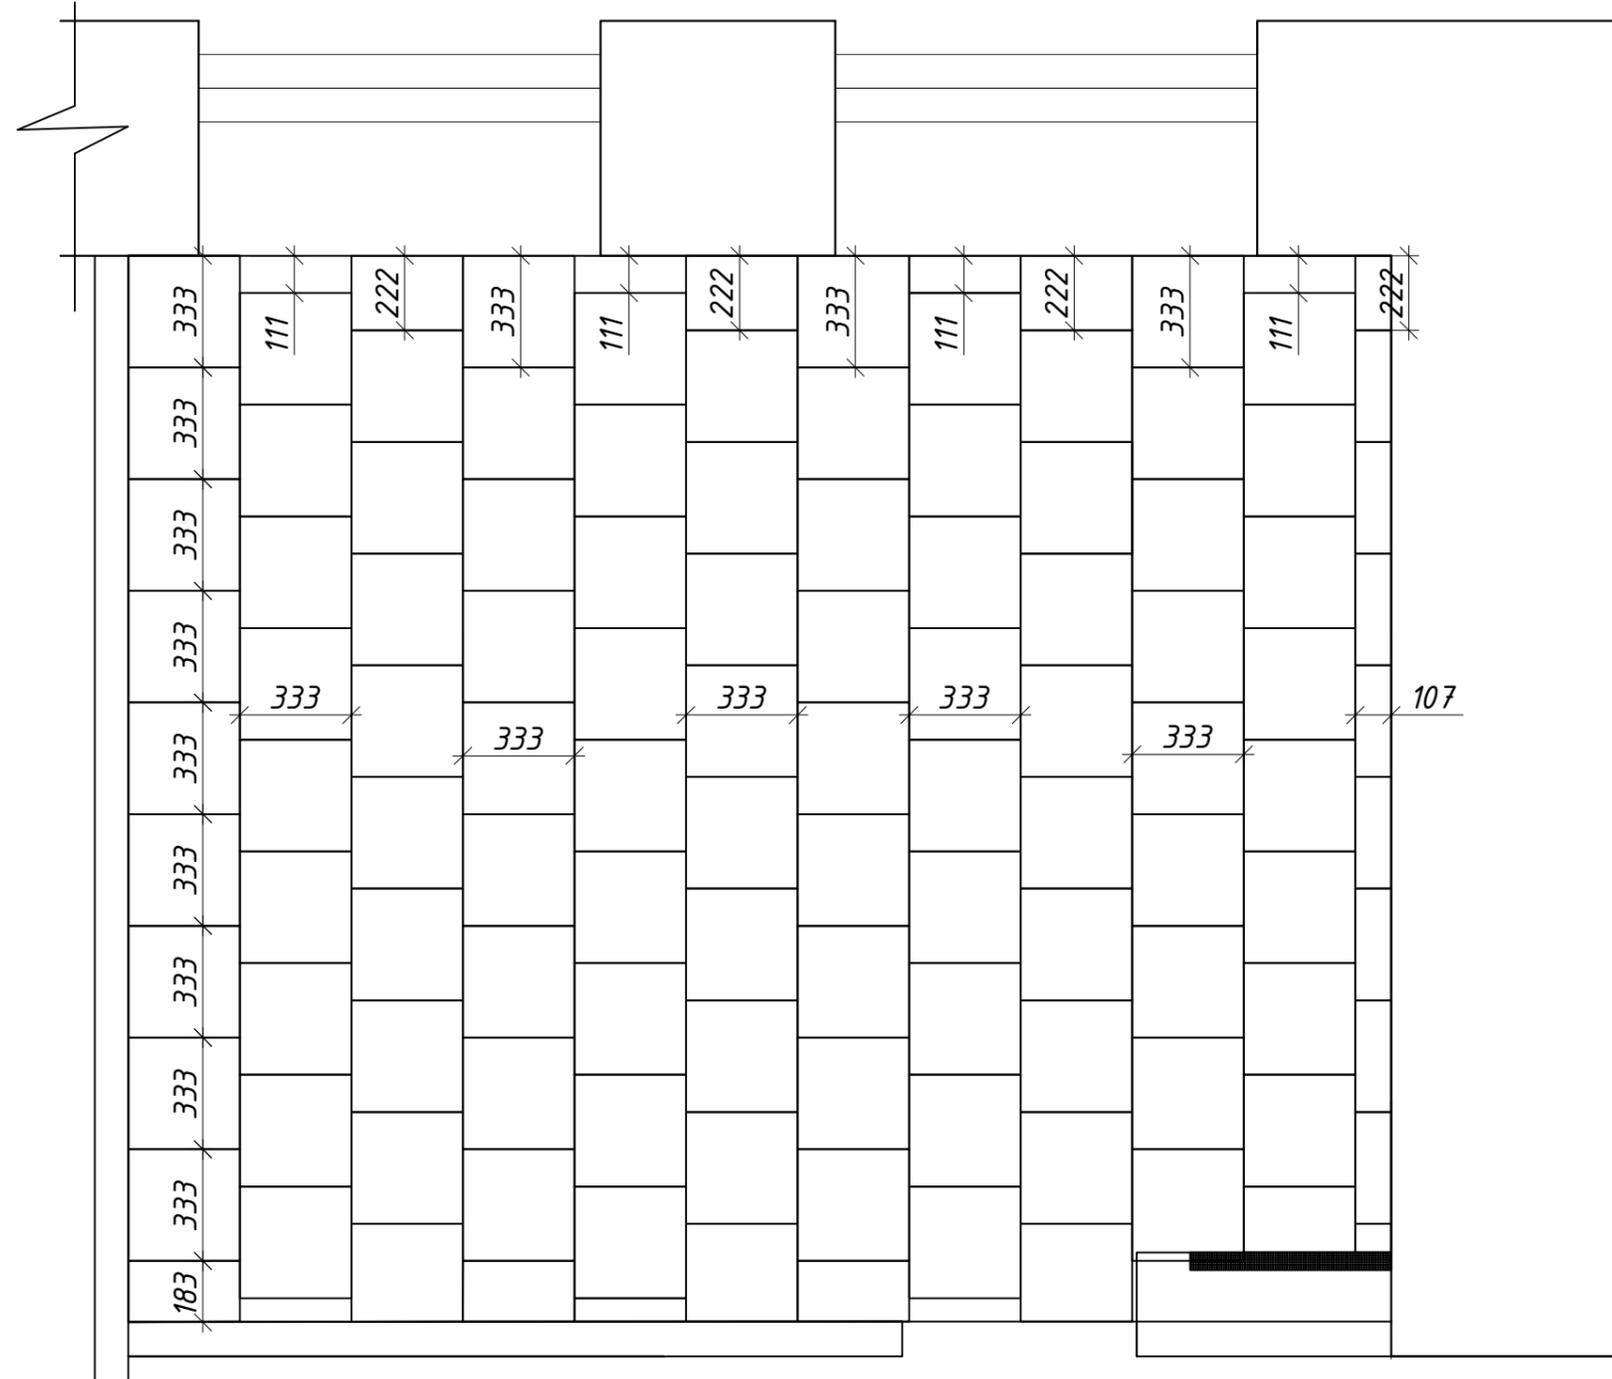

РЕКОМЕНДУЕМЫЕ МАТЕРИАЛЫ:





- Керамогранит Rav.Darvin Floreana 33.3*33.3 толщ. 8мм - 11,82м²
<http://www.tdgalion.ru/keramogranit.php?collectionid=555625>

Примечание:

1. В помещении кухни выполнить гидроизоляцию по всей площади полов.
2. По периметру установить плинтус.
3. На стыке напольных покрытий кухни и коридора установить порожек алюминиевый.

План-схема раскладки керамогранитной плитки (корridor/кладовая).
М 1 : 20.

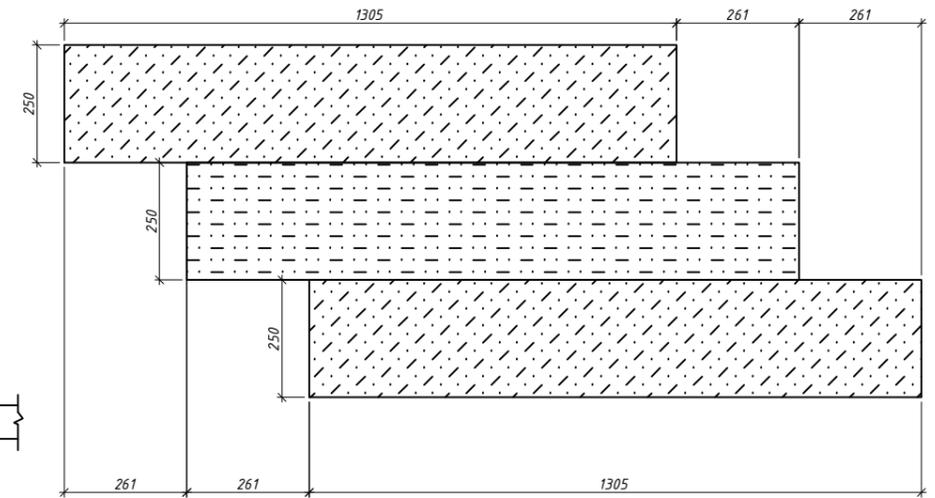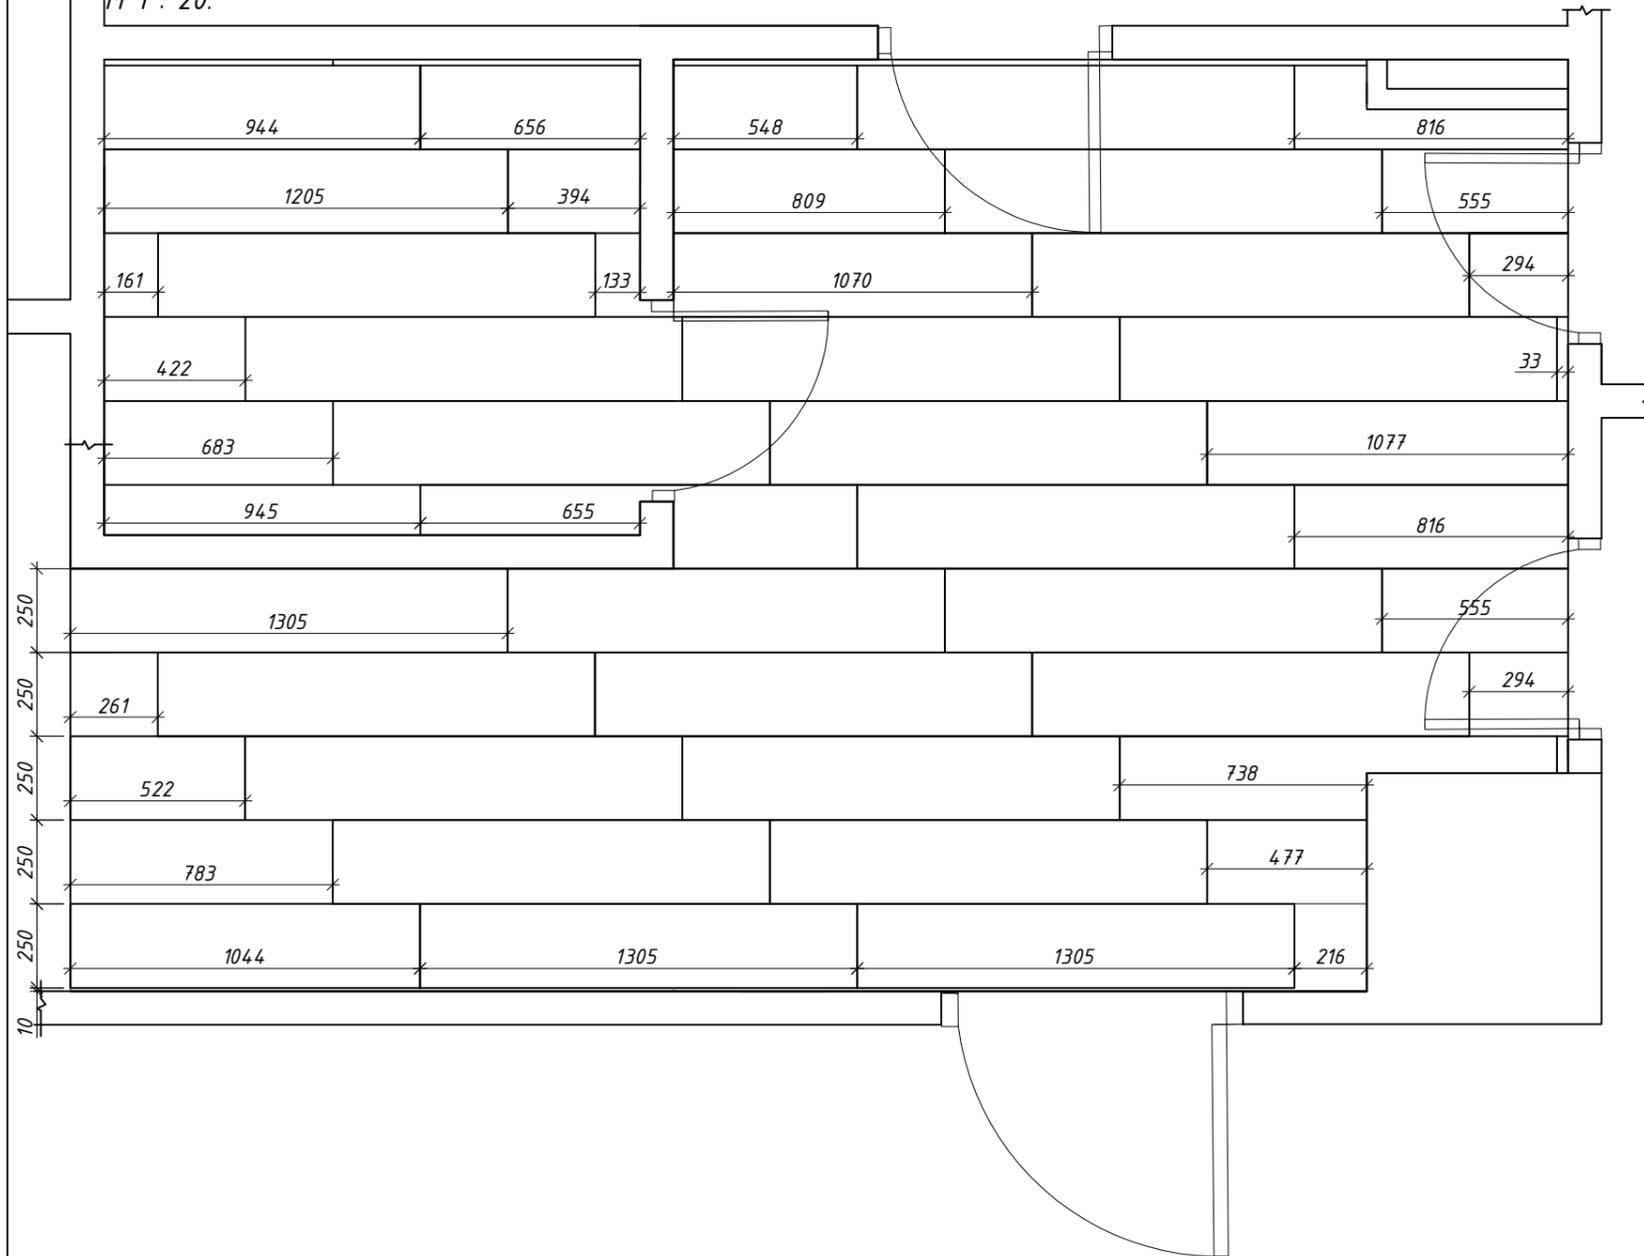

РЕКОМЕНДУЕМЫЕ МАТЕРИАЛЫ:




- Керамогранит 1301 Сепиза 1305x250 толщ. 8мм
http://www.planetaplitki.ru/keramicheskaya_plitka/porcelanitedos/1301/


Примечание:

1. По периметру установить плинтус.

План-схема раскладки плитки (Ванная). М 1 : 20.

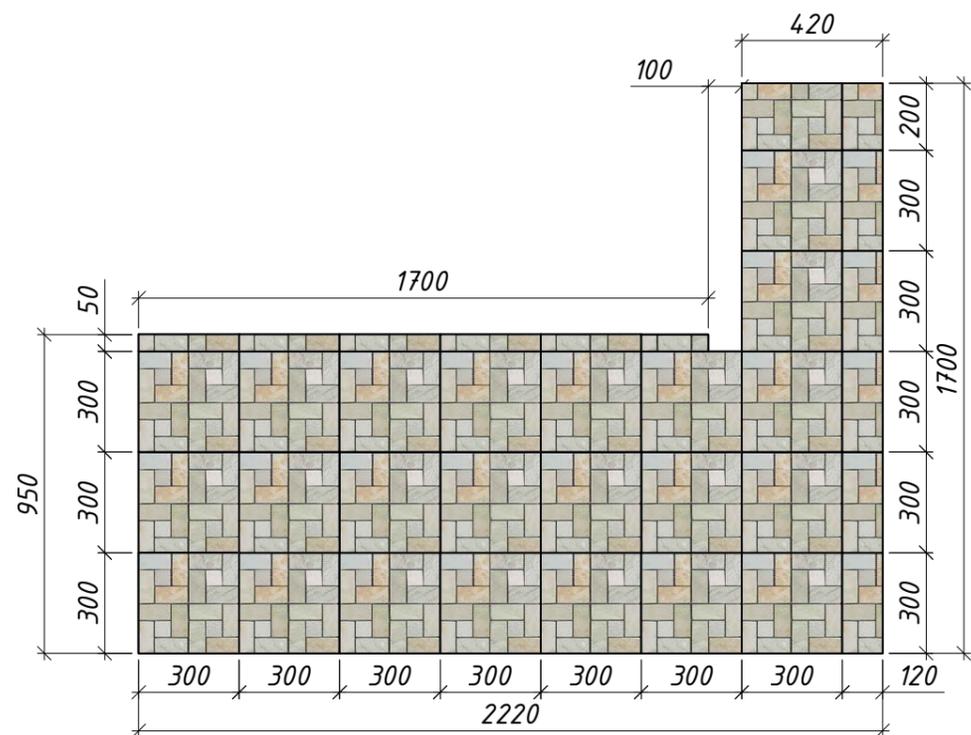

План-схема раскладки плитки (Туалет). М 1 : 20.

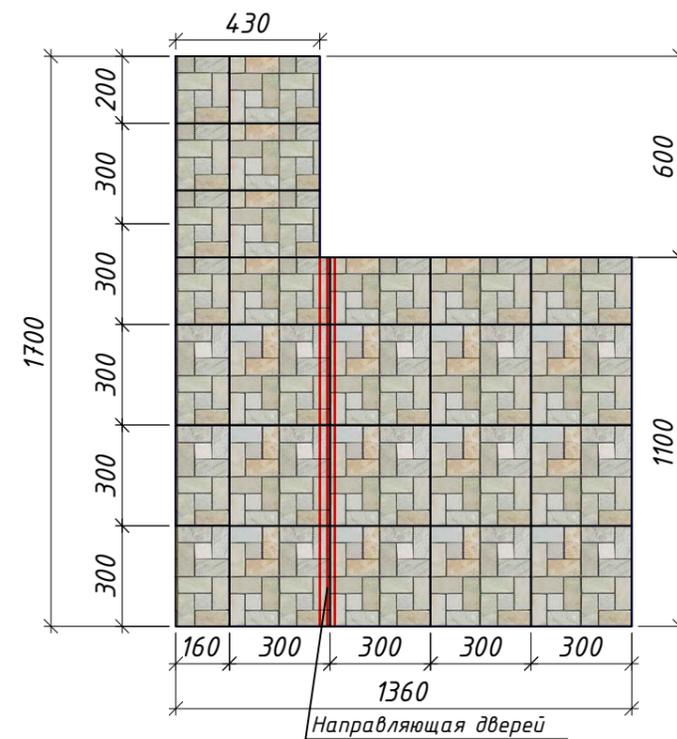

РЕКОМЕНДУЕМЫЕ МАТЕРИАЛЫ:




- Мозаика из натурального камня YC014 Размер сетки 300x300 чип 48x48, 48x98 толщ. 8мм - 4,16м²
http://plitka-sk.ru/mosaic/mir_mosaic/mir_mosaic_france_1.html


Примечание:

1. В помещении кухни выполнить гидроизоляцию по всей площади полов.
2. По периметру установить плинтус.
3. На стыке напольных покрытий установить порожек.

Узел 1. Схема монтажа перегородок из ГКЛ.
М 1 : 5

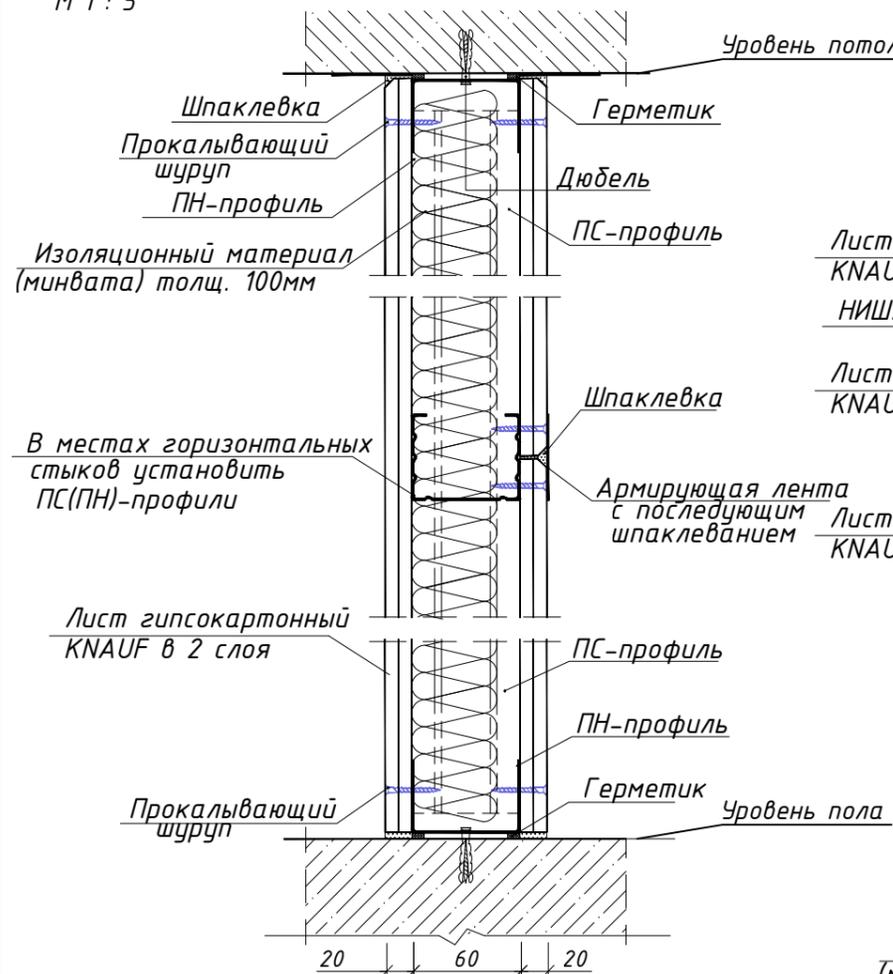

Узел 2. Схема устройства ниш в перегородках из ГКЛ.
М 1 : 5

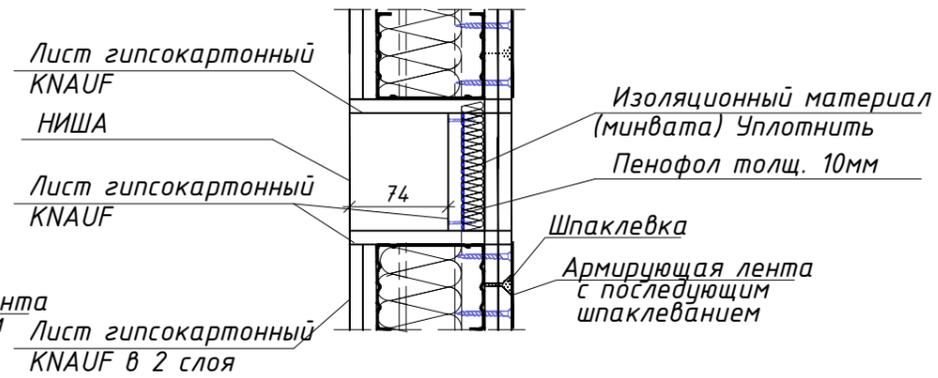

Узел 5. Схема утепления перегородки.
М 1 : 5



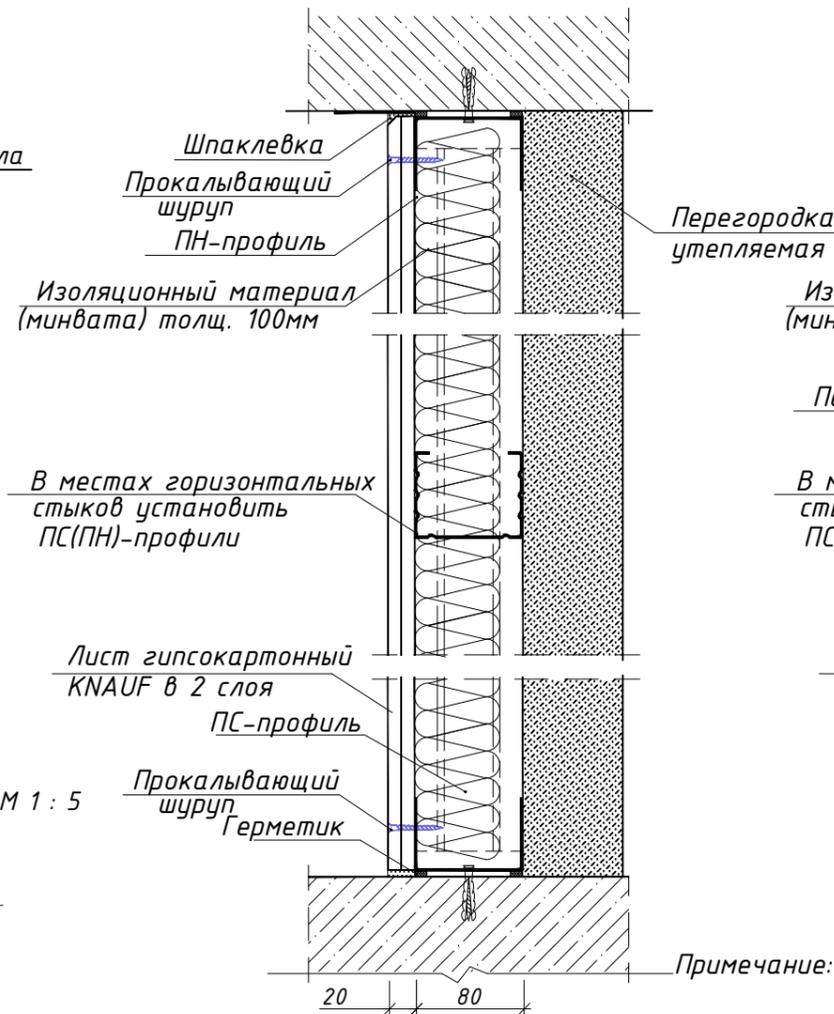



Схема маркировки узлов.

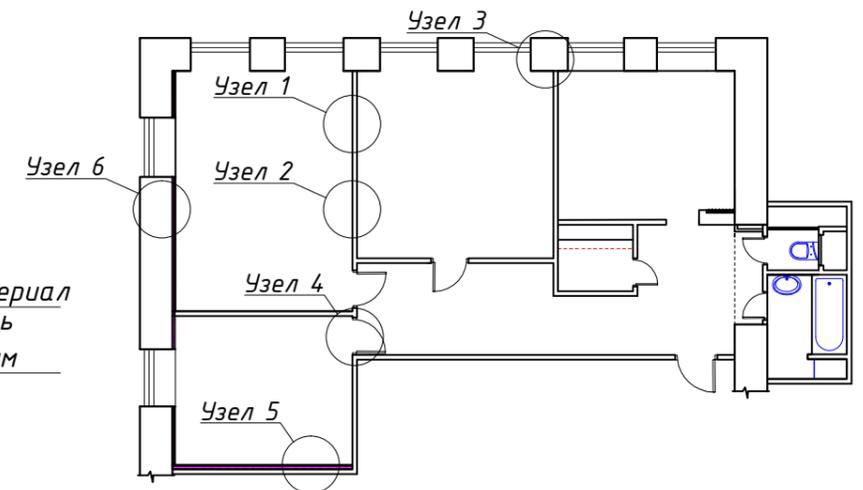


Узел 6. Схема утепления наружных стен.
М 1 : 5

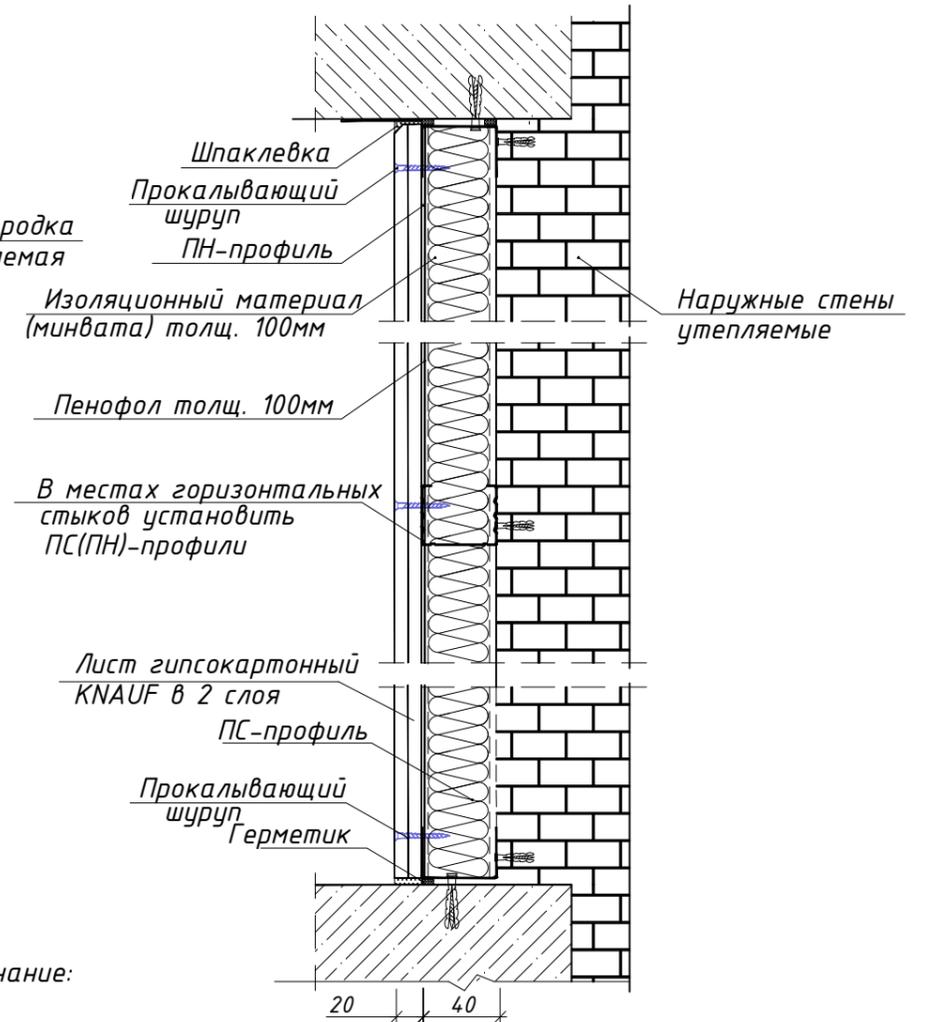

Узел 3. Схема монтажа перегородок из ГКЛ.
М 1 : 5

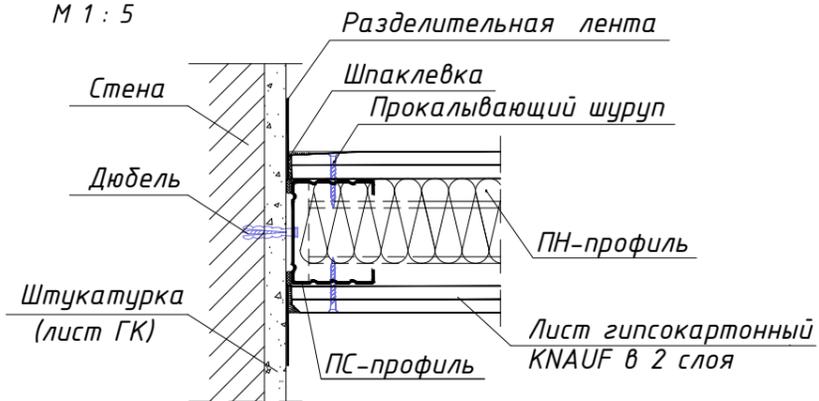

Узел 4. Схема монтажа дверных блоков М 1 : 5

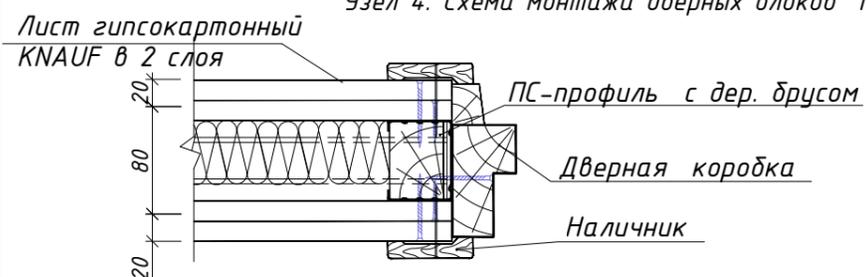

Примечание:

1. Перед утеплением стен и перегородок демонтировать элементы отделки.
2. Поверхности очистить, трещины, при наличии заделать.

ВЕДОМОСТЬ ОТДЕЛКИ ПОМЕЩЕНИЙ


	Наименование	Вид отделки элементов интерьера:					Плинтус м	Подоконник мм	
		Потолок	м ²	Стены	м ²	Полы			м ²
1.	Коридор	Подвесной из ГКЛ, шпаклевка, окраска водоэмульсионной краской	7,8	Шпаклевка, обои под покраску "Штукатурка-паутинка", окраска водостойкой водоэмульсионной краской, цвет "Светлобежевый"	68,52	Керамогранит 1301 Seniza 1305x250 толщ. 8мм	17,5	19,8	-
		Шпатлевка, окраска водоэмульсионной краской	9,7						
2.	Ванная	Окраска водостойкой водоэмульсионной краской, цвет "белый"	3,6	Окраска водостойкой водоэмульсионной краской, цвет "белый"	4,8	Мозаика из натурального камня YC014 Размер сетки 300x300 чип 48x48, 48x98 толщ. 8мм	2,6	-	-
				Керамическая плитка Kogi Blanco 600x300мм	13,8				
				Мозаика 20x20мм А 34 JNJ Mosaic	5,2				
3.	С/у	Окраска водостойкой водоэмульсионной краской, цвет "белый"	1,7	Обои Sintra Rio Rita 817209	5,2	Мозаика из натурального камня YC014 Размер сетки 300x300 чип 48x48, 48x98 толщ. 8мм	1,7	-	-
				Окраска латексной краской, цвет "бежевый"*	9,4				
4.	Кухня	Подвесной из ГКЛ, шпаклевка, окраска водоэмульсионной краской	4,2	Шпаклевка, обои под покраску, окраска водоэмульсионной краской	32,5	Керамогранит Pav.Darvin Floreana 33.3*33.3 толщ. 8мм	11,8	13,9	1250x470 x2шт.
		Окраска водоэмульсионной краской	7,6	Обои Seabrook Chanteclair RA80702	10,8				
				Плитка мозаичная Goodday (m) чип 20x20 толщ. 4мм	2,3				
5.	Гостевая	Подвесной из ГКЛ, шпаклевка, окраска водоэмульсионной краской	11,0	Шпаклевка стен, 0	40,7	Паркетная доска "Дуб Натур Элеганс" толщ. 15мм	16,7	15,4	1230x470 x2шт.
		Окраска водоэмульсионной краской	5,7						
6.	Гостинная	Подвесной из ГКЛ, шпаклевка, окраска водоэмульсионной краской	8,7	Шпаклевка стен,	51,3	Паркетная доска "Дуб Натур Элеганс" толщ. 15мм	20,0	17,0	1220x470 x3шт.
		Окраска водоэмульсионной краской	11,3						
7.	Спальня	Потолок натяжной.	12,0	Шпаклевка стен, Обои 1544 Magnifica обои	40,6	Паркетная доска "Дуб Натур Элеганс" толщ. 15мм	12,0	13,2	1220x470 x1шт.
				Шпаклевка стен, Обои 1556 Magnifica	5,4				
8.	Кладовая	Окраска водостойкой водоэмульсионной краской, цвет "белый"	2,2	Окраска латексной краской цвет "светло серый"	13,9	Керамогранит 1301 Seniza 1305x250 толщ. 8мм	2,2	6,3	-
				Окраска латексной краской цвет "красный"	5,9				
				Плитка зеркальная 250x400мм	10шт.				

* С учетом встроенного шкафа.




ПРИМЕЧАНИЕ:

1. Материалы обчислены по фактическому расходу без учета технологической подрезки.


Стеллаж. Обмерный чертеж. Схема расположения полок.
М 1 : 20

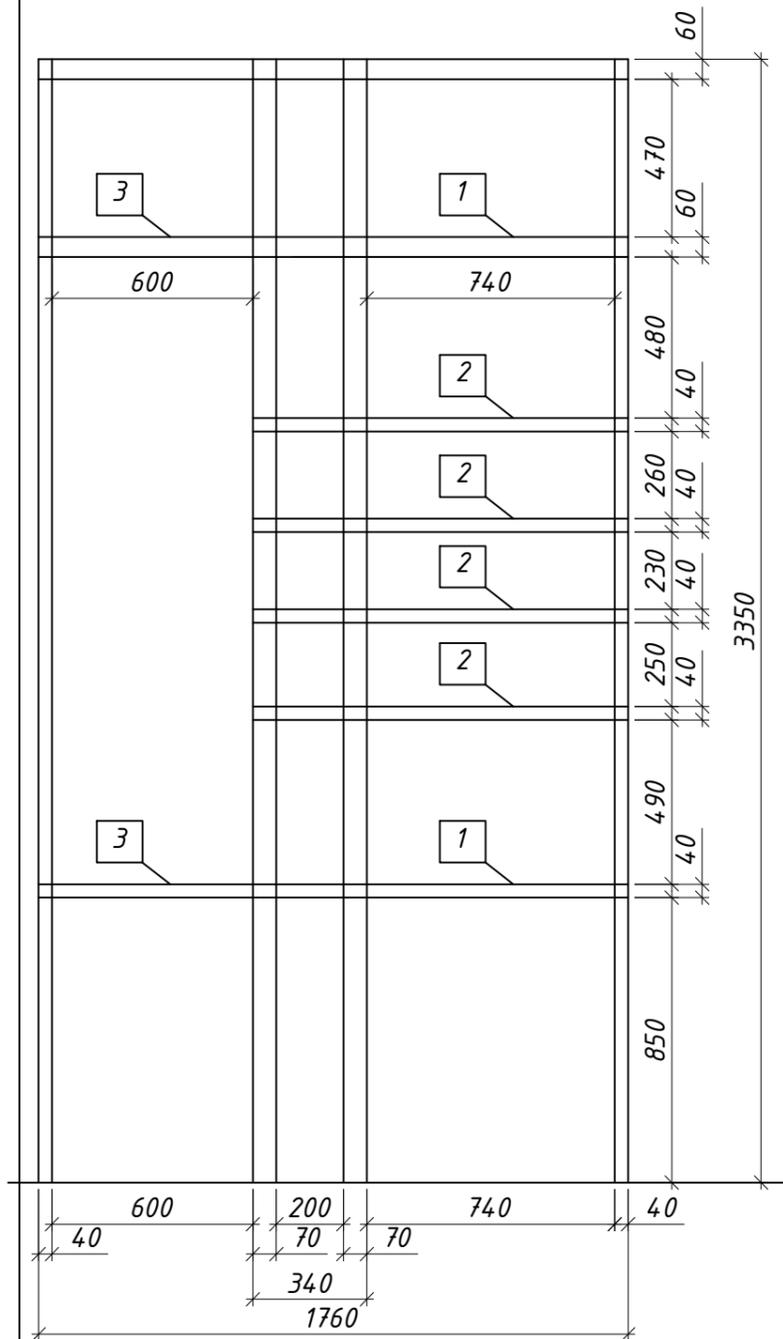

Полки. Схема раскройки.
М 1 : 10

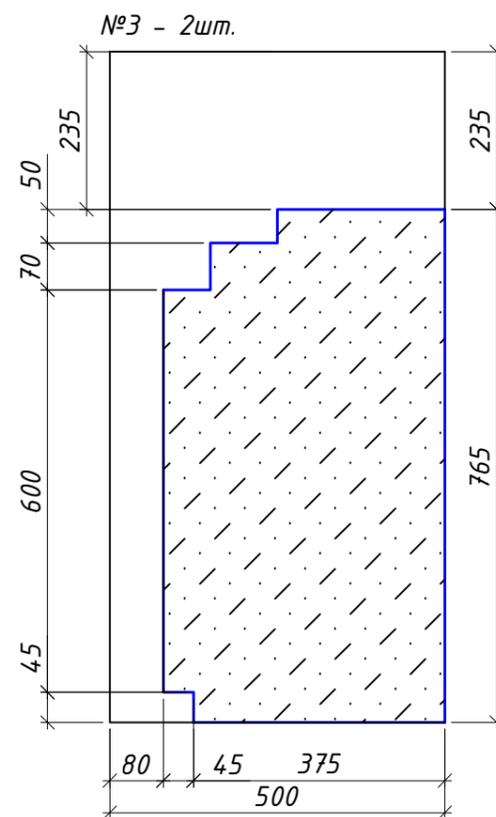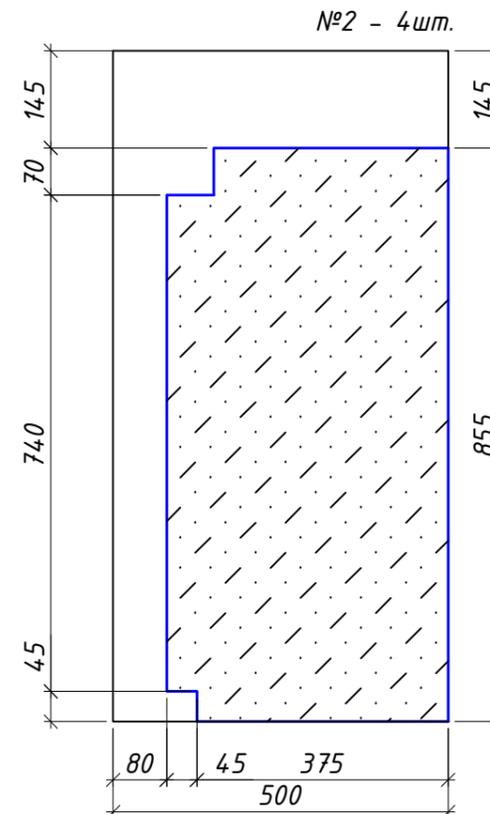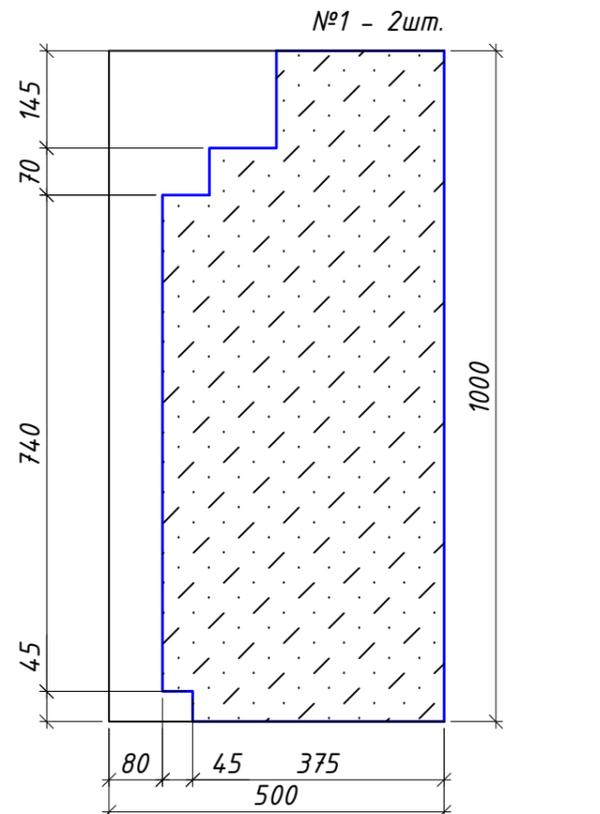

Стеллаж. Общий вид после декорирования
М 1 : 20

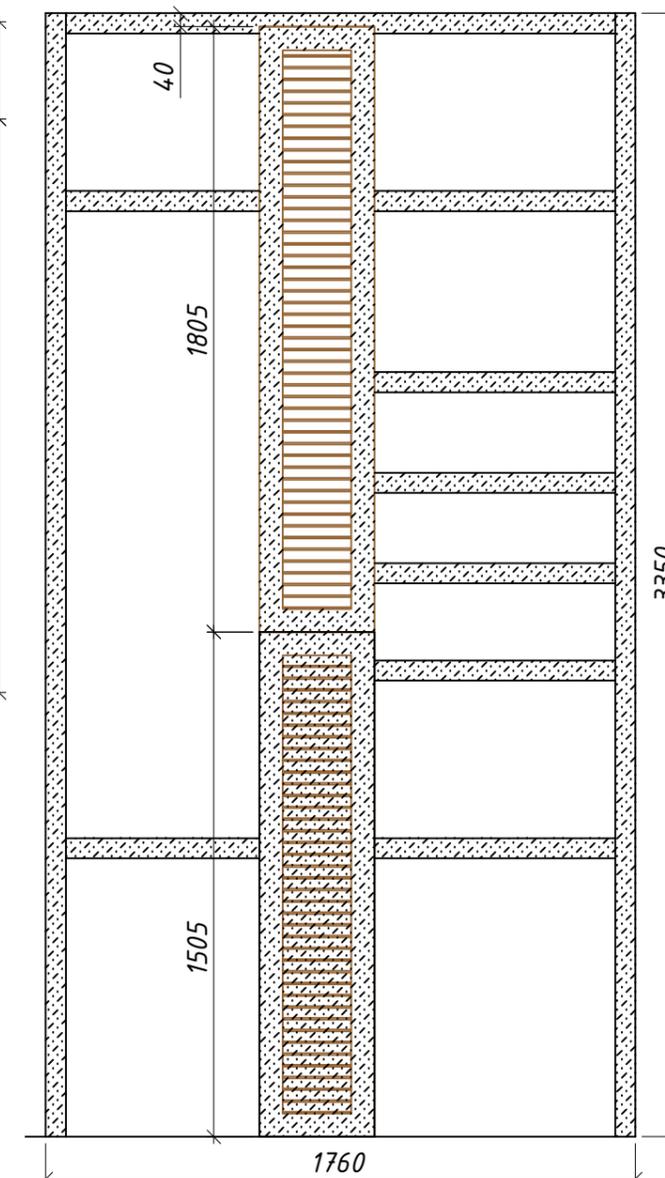

Спецификация материалов:

№п.п.	Наименование	Колич-во	Примечание
1.	Щит мебельный, массив 500x1000x18мм	8шт.	
2.	Наличник дер. шир. 60мм	13,92м.п.	
3.	Саморез 4x15	150шт	
4.	Дверка жалюзийная 344x1805мм	1шт.	
5.	Дверка жалюзийная 344x1505мм	1шт.	

Примечание:

1. Декоративные элементы закрепить саморезами от тыльной стороны профиля стеллажа (без видимых креплений)
2. Элементы заполнения полок вырезать из мебельного щита по схеме.
3. Жалюзийные дверки закрепить без отрывания в качестве декоративных фасадных панелей.
4. Перед монтажом все элементы окрасить в цвет межкомнатных дверей.