


Схема застройки территории.  
 Проектное решение.  
 М 1 : 2000

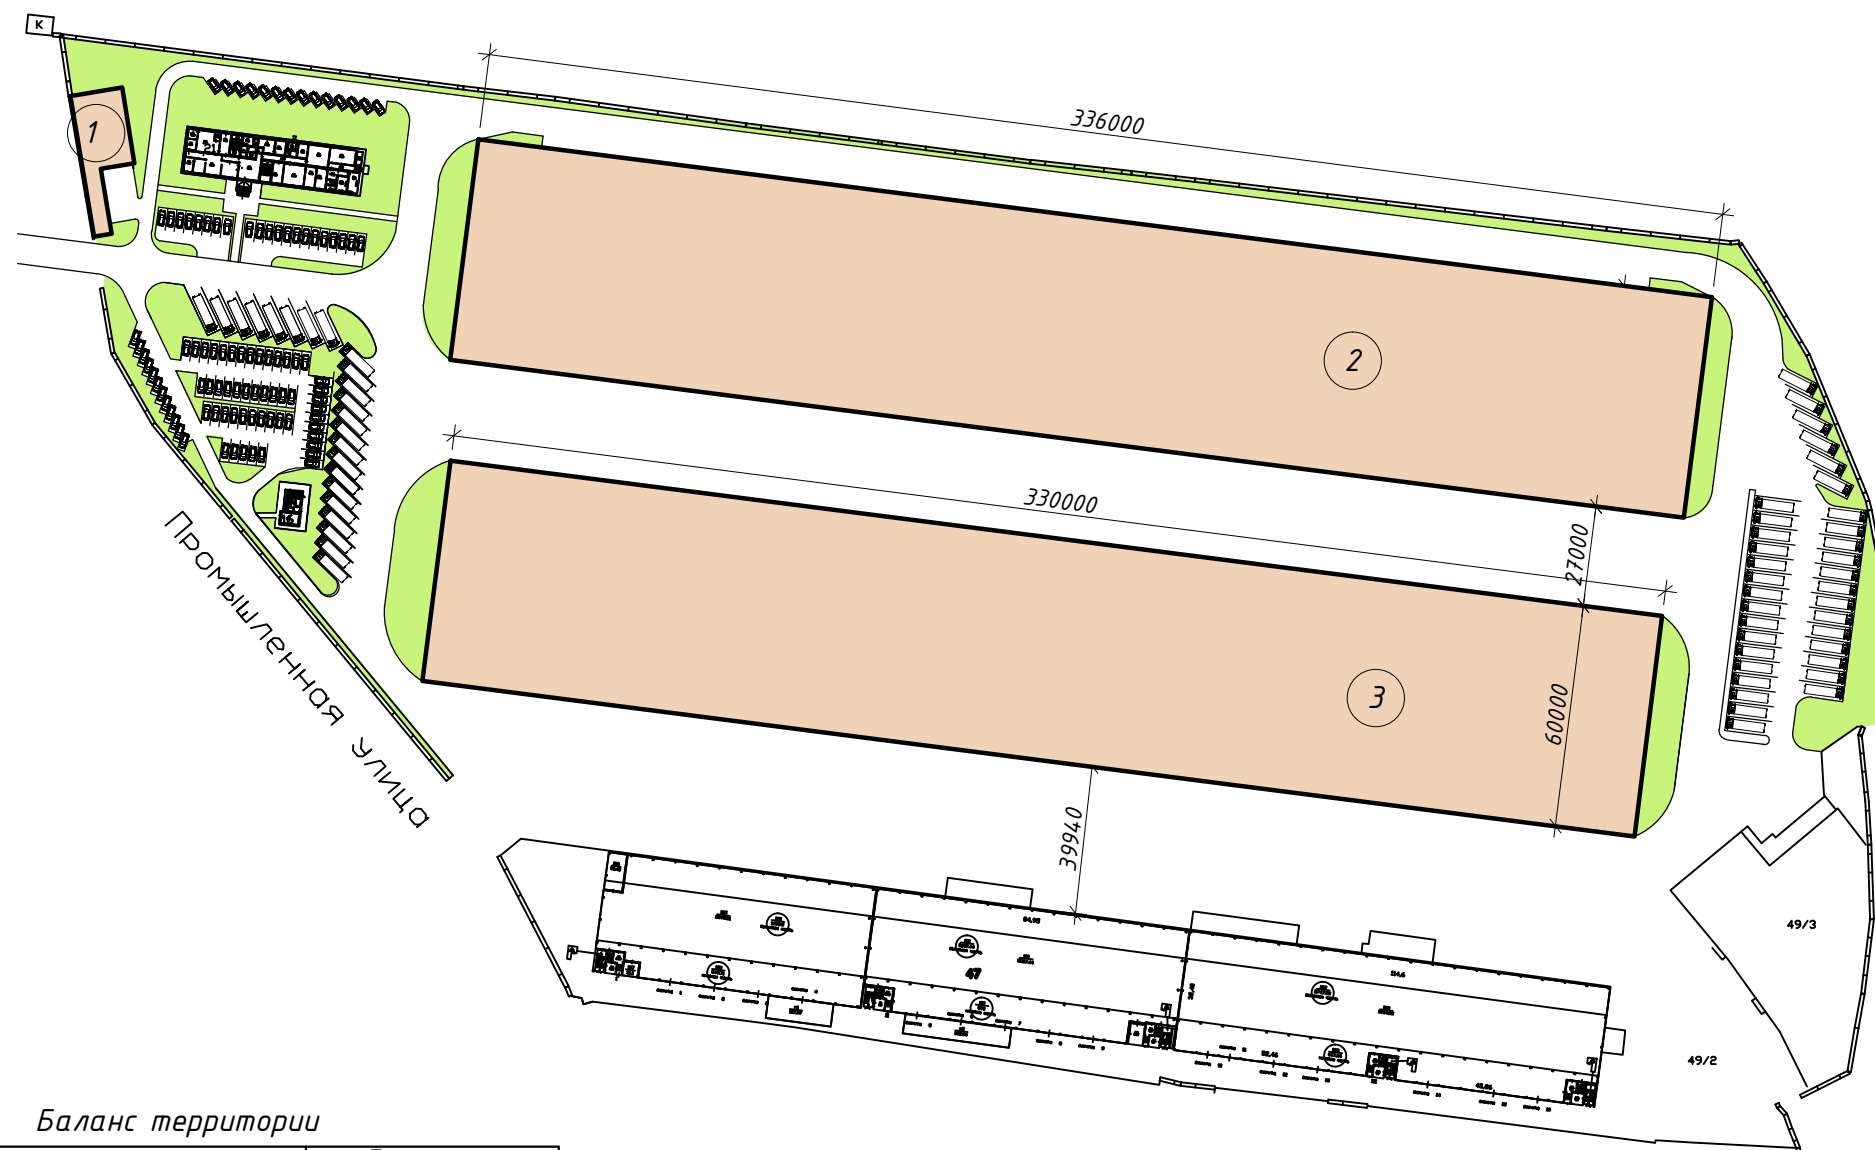

Баланс территории

№	Наименование	Показатель	
		в м <sup>2</sup>	в %
1.	Территория объекта	94020,67	100
2.	Существующие объекты (сохраняемые), в том числе:	13153,4	13,9
	- строение № 16	49,52	
	- строение № 21	632,1	
	- строение № 47	9811,3	
	- строение № 49/3	2660,5	
3.	Площади отводимые под строящиеся объекты, в том числе:	40337,4	42,9
	- Хостел	377,4	
	- Flexspace	20160,0	
	- Склад класса "А"	19800,0	
4.	Дороги, проезды, автостоянки	37000,27	40,2
5.	Благоустройство и озеленение	3529,6	3,0

Условно-графические обозначения

- Границы застраиваемой территории
- Проектируемые здания
- Существующая (сохраняемая) застройка
- Благоустройство и озеленение
- Хостел
- Flexspace
- Склад класса "А"

Примечание:

1. На территории объекта проектом предусмотрены автостоянки для легковых автомобилей - 97 мест, для большегрузной техники - 58 мест.