

Проектная группа компании ДАРС



ЭСКИЗНЫЙ ПРОЕКТ

Реконструкция павильона "Дискис"
на пр. Ульяновский.

Ульяновск, 2012г.

Проектная группа компании ДАРС



ЭСКИЗНЫЙ ПРОЕКТ

Реконструкция павильона "Дискис"
на пр. Ульяновский.

ГАП


Щербаков

Архитектор


Сотникова

Ульяновск, 2012г.

Схема планировочной организации участка, совмещенная с планом 1 этажа (1:100)

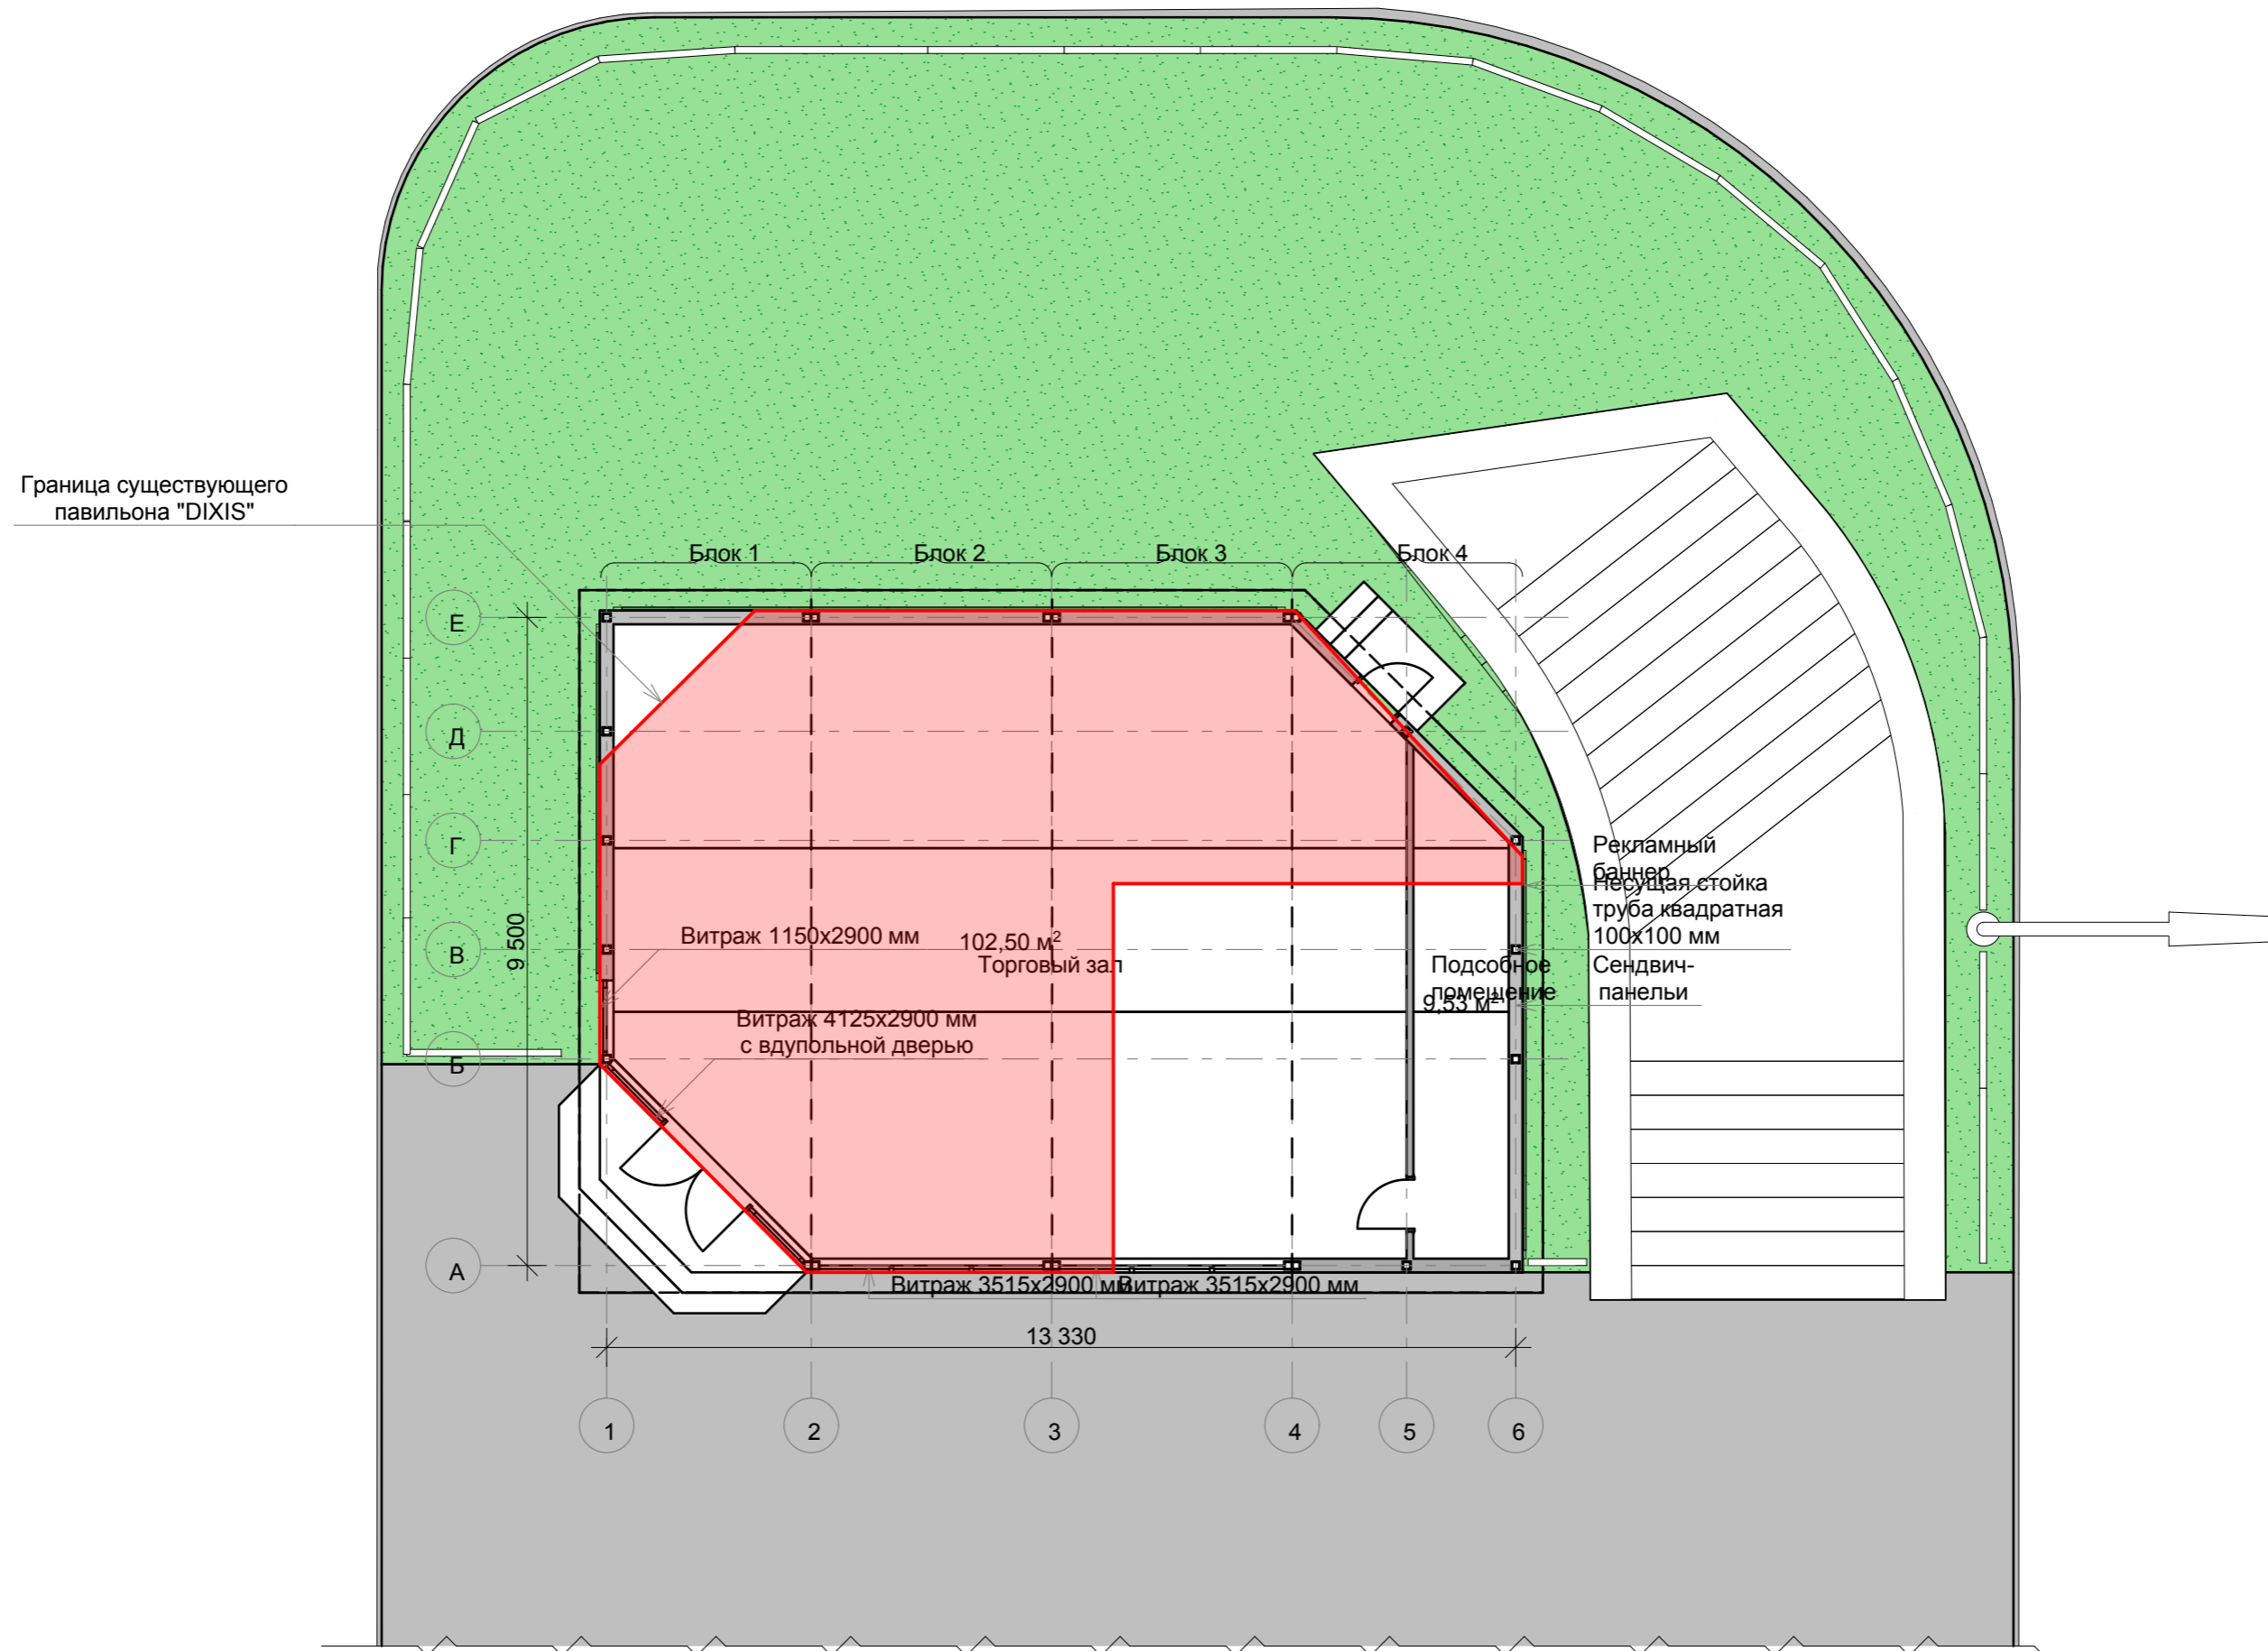






ГАП	Щербаков		Реконструкция павильона "Диксис"	Стадия	Лист	Листов
Архитектор	Сотникова		на пр. Ульяновский. Схема планировочной организации участка совмещенная с планом 1 этажа (1:100)	ЭП		

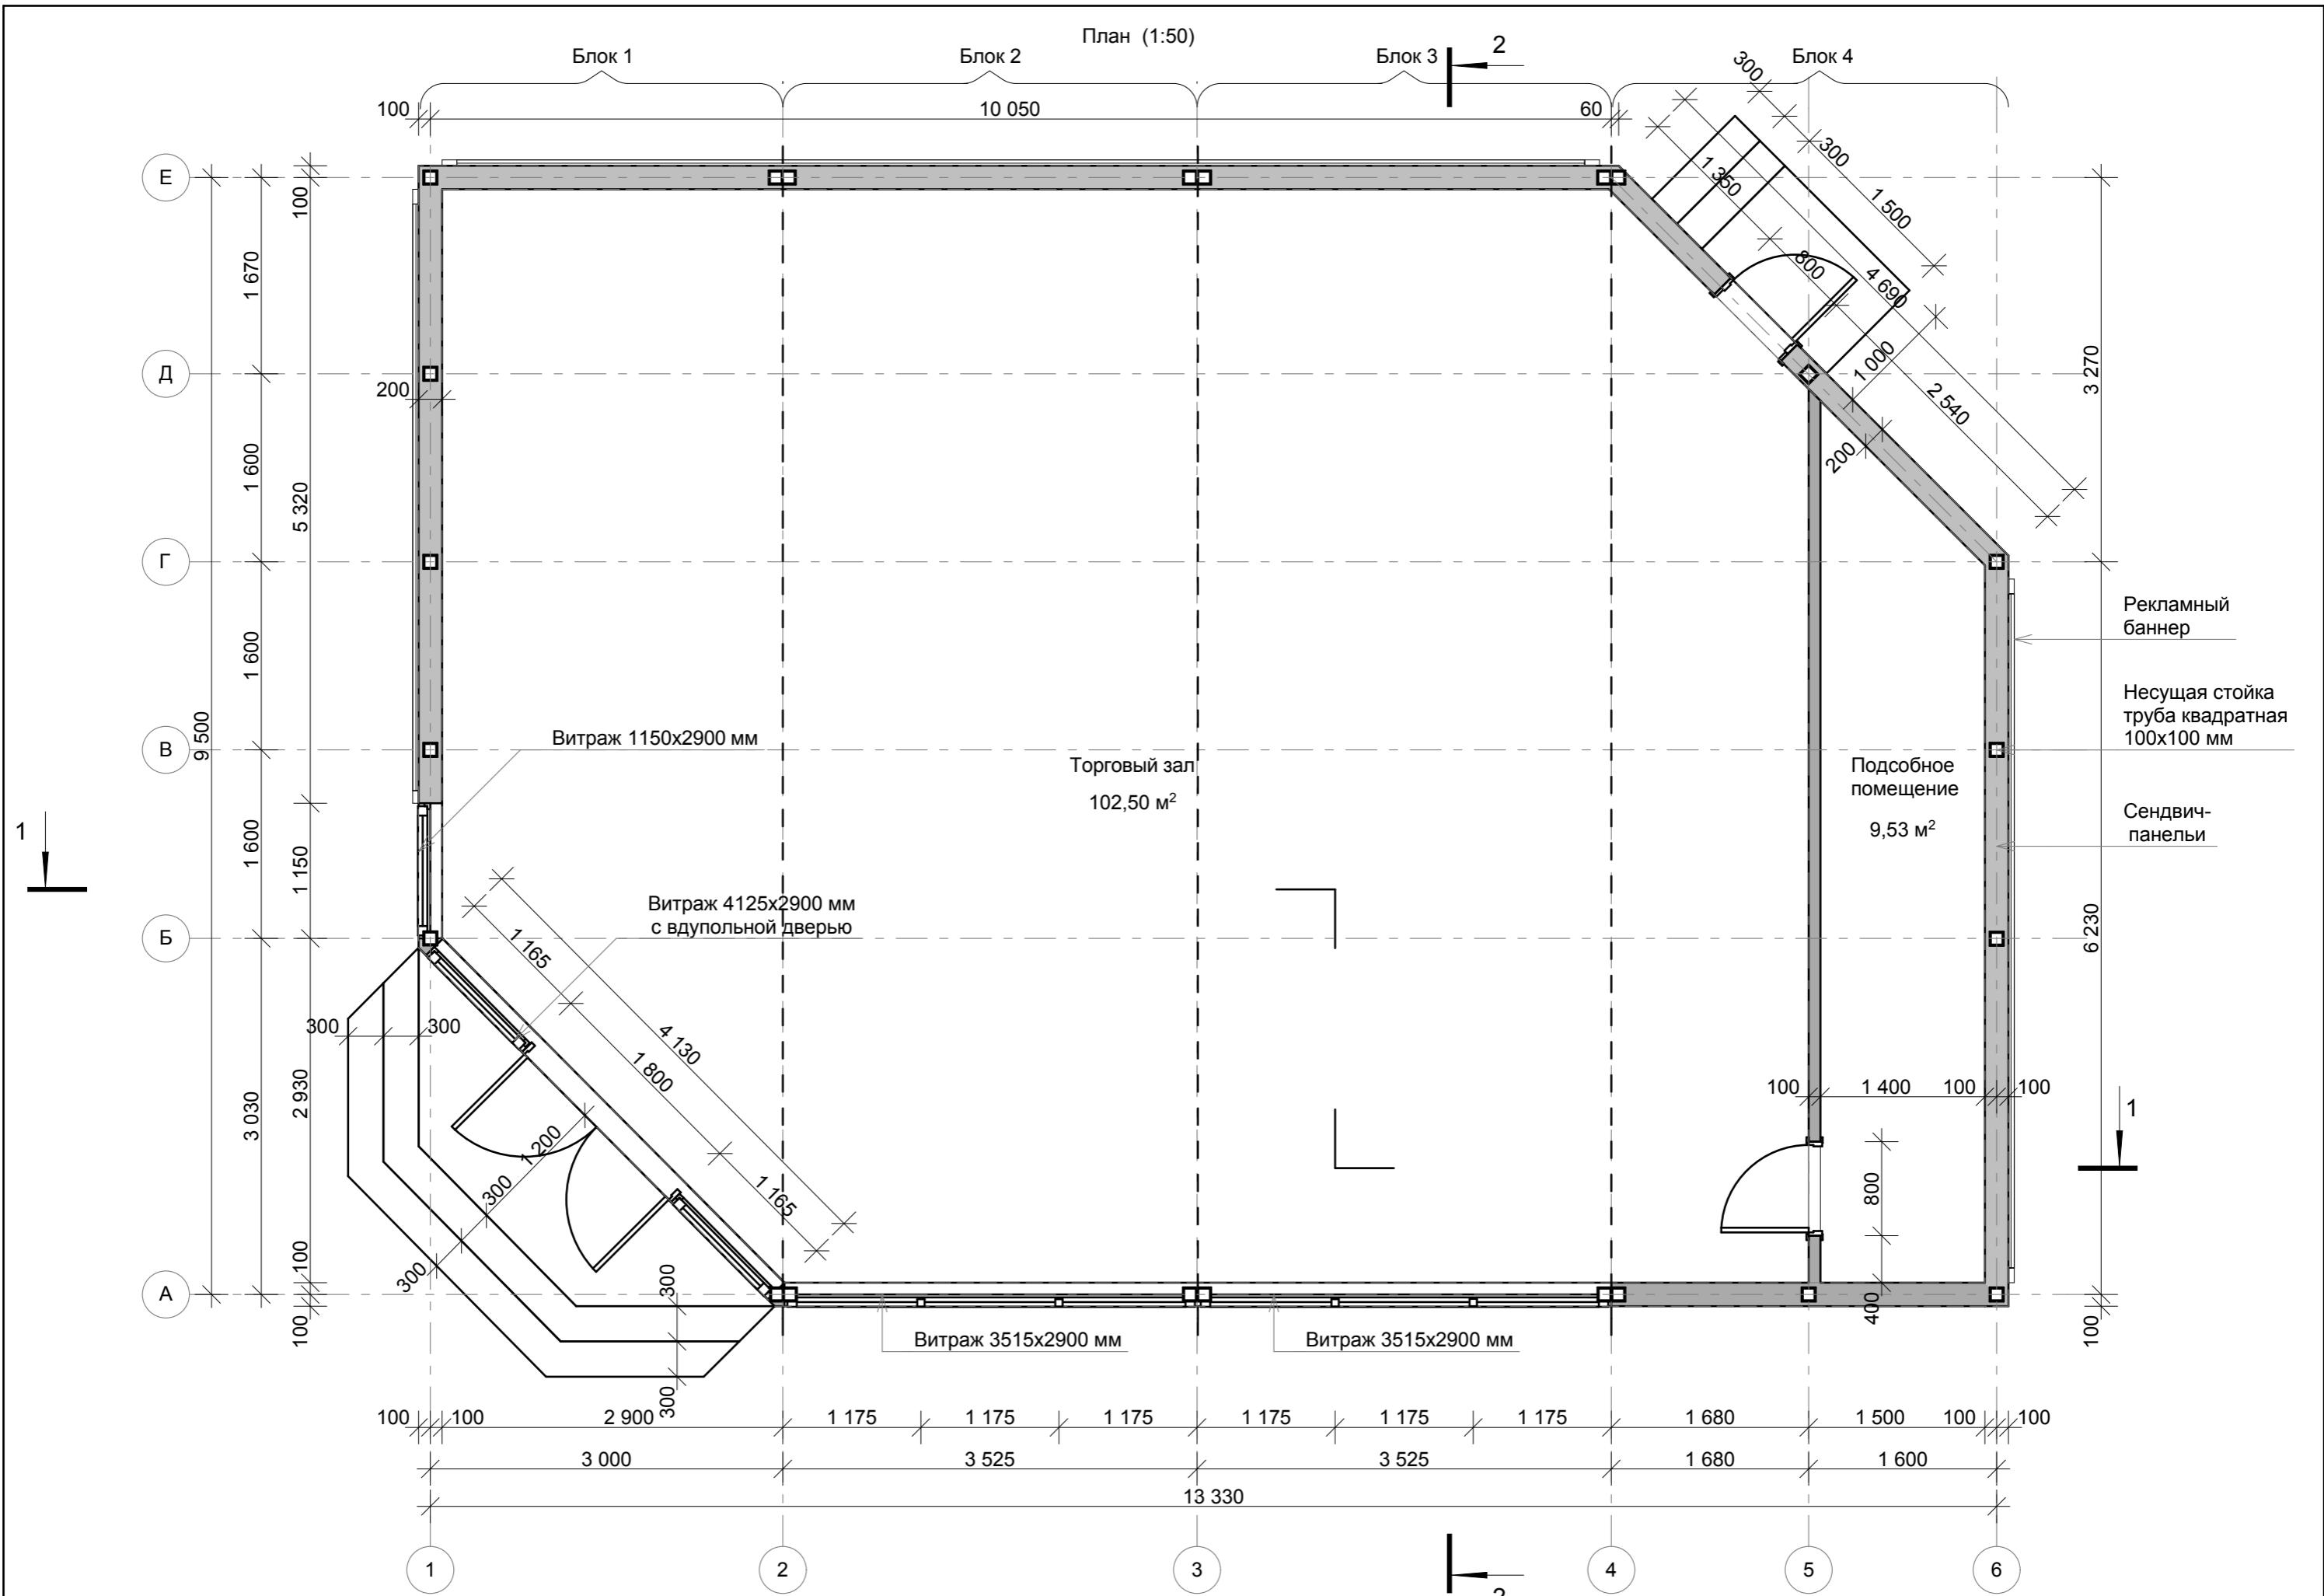

ГАП	Щербаков			Реконструкция павильона "Дискус" на пр. Ульяновский.	Стадия	Лист	Листов
Архитектор	Сотникова				ЭП		


План фундамента (1:50)

Фундаментный блок
ФБС 9-5-3

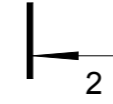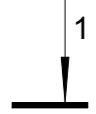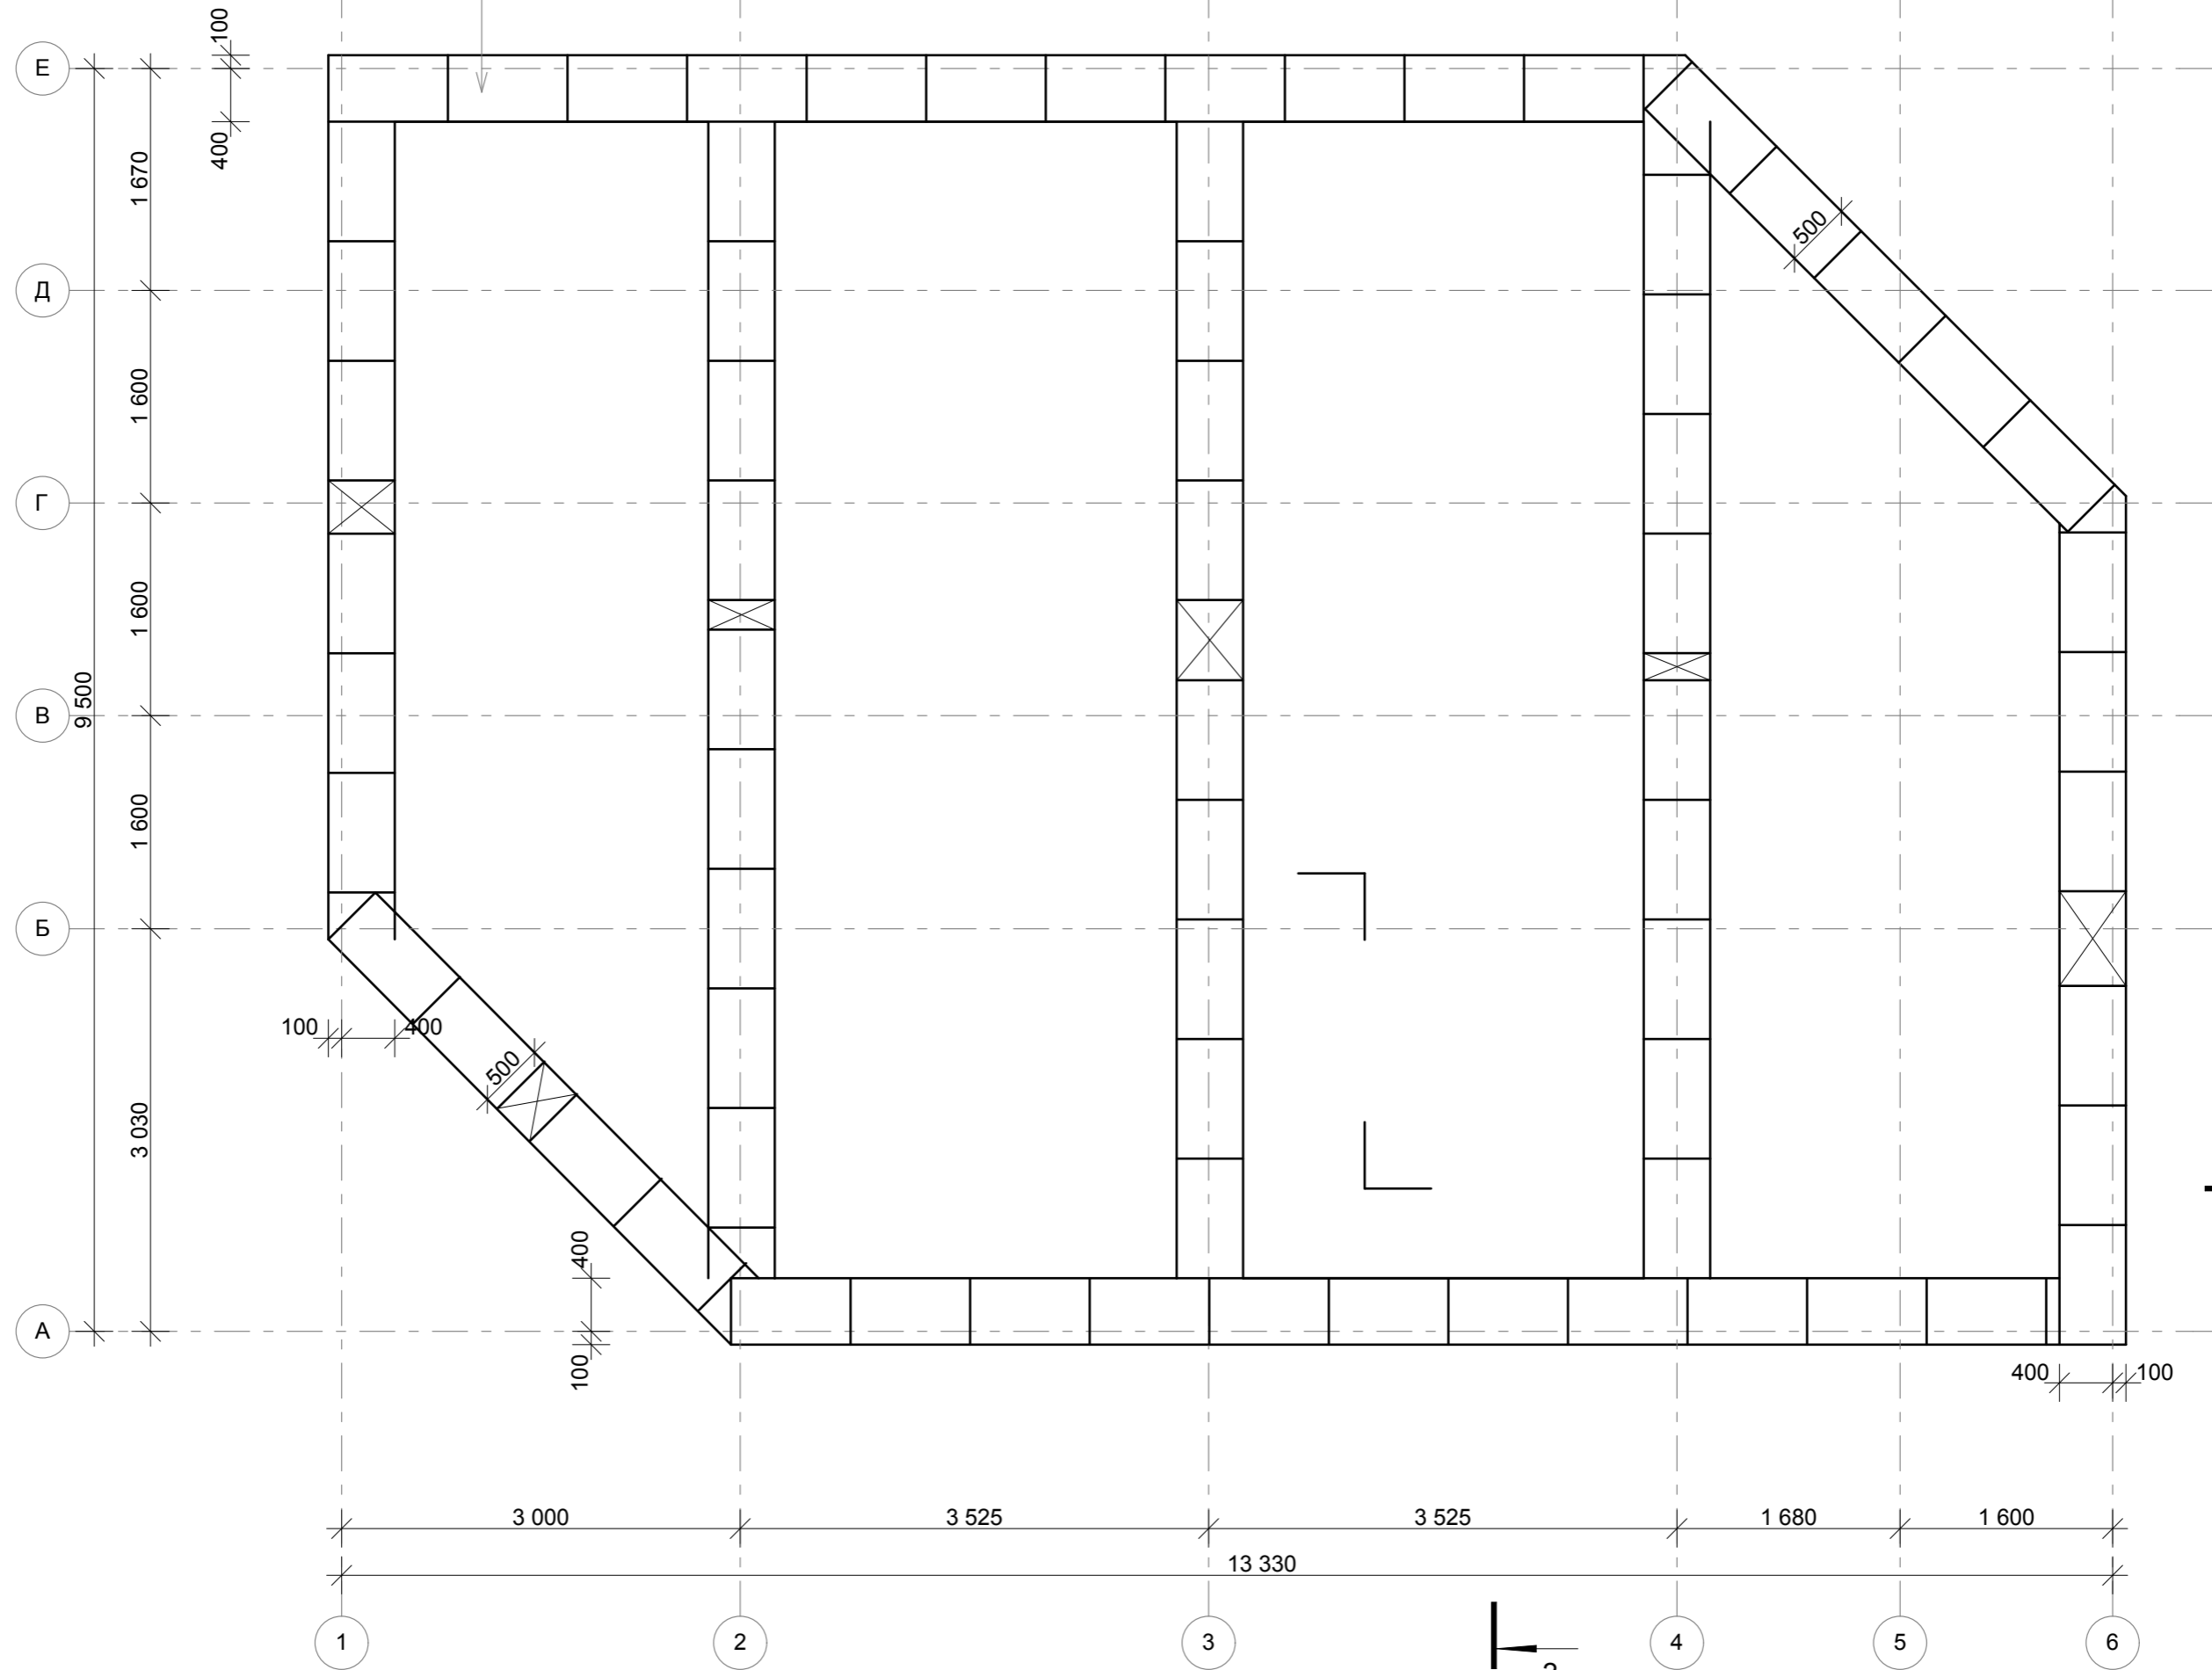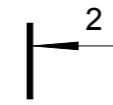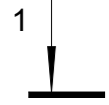


ГАП	Щербаков			Реконструкция павильона "Дискус" на пр. Ульяновский. План фундамента (1:50)	Стадия	Лист	Листов
Архитектор	Сотникова				ЭП		

План крыши (1:50)

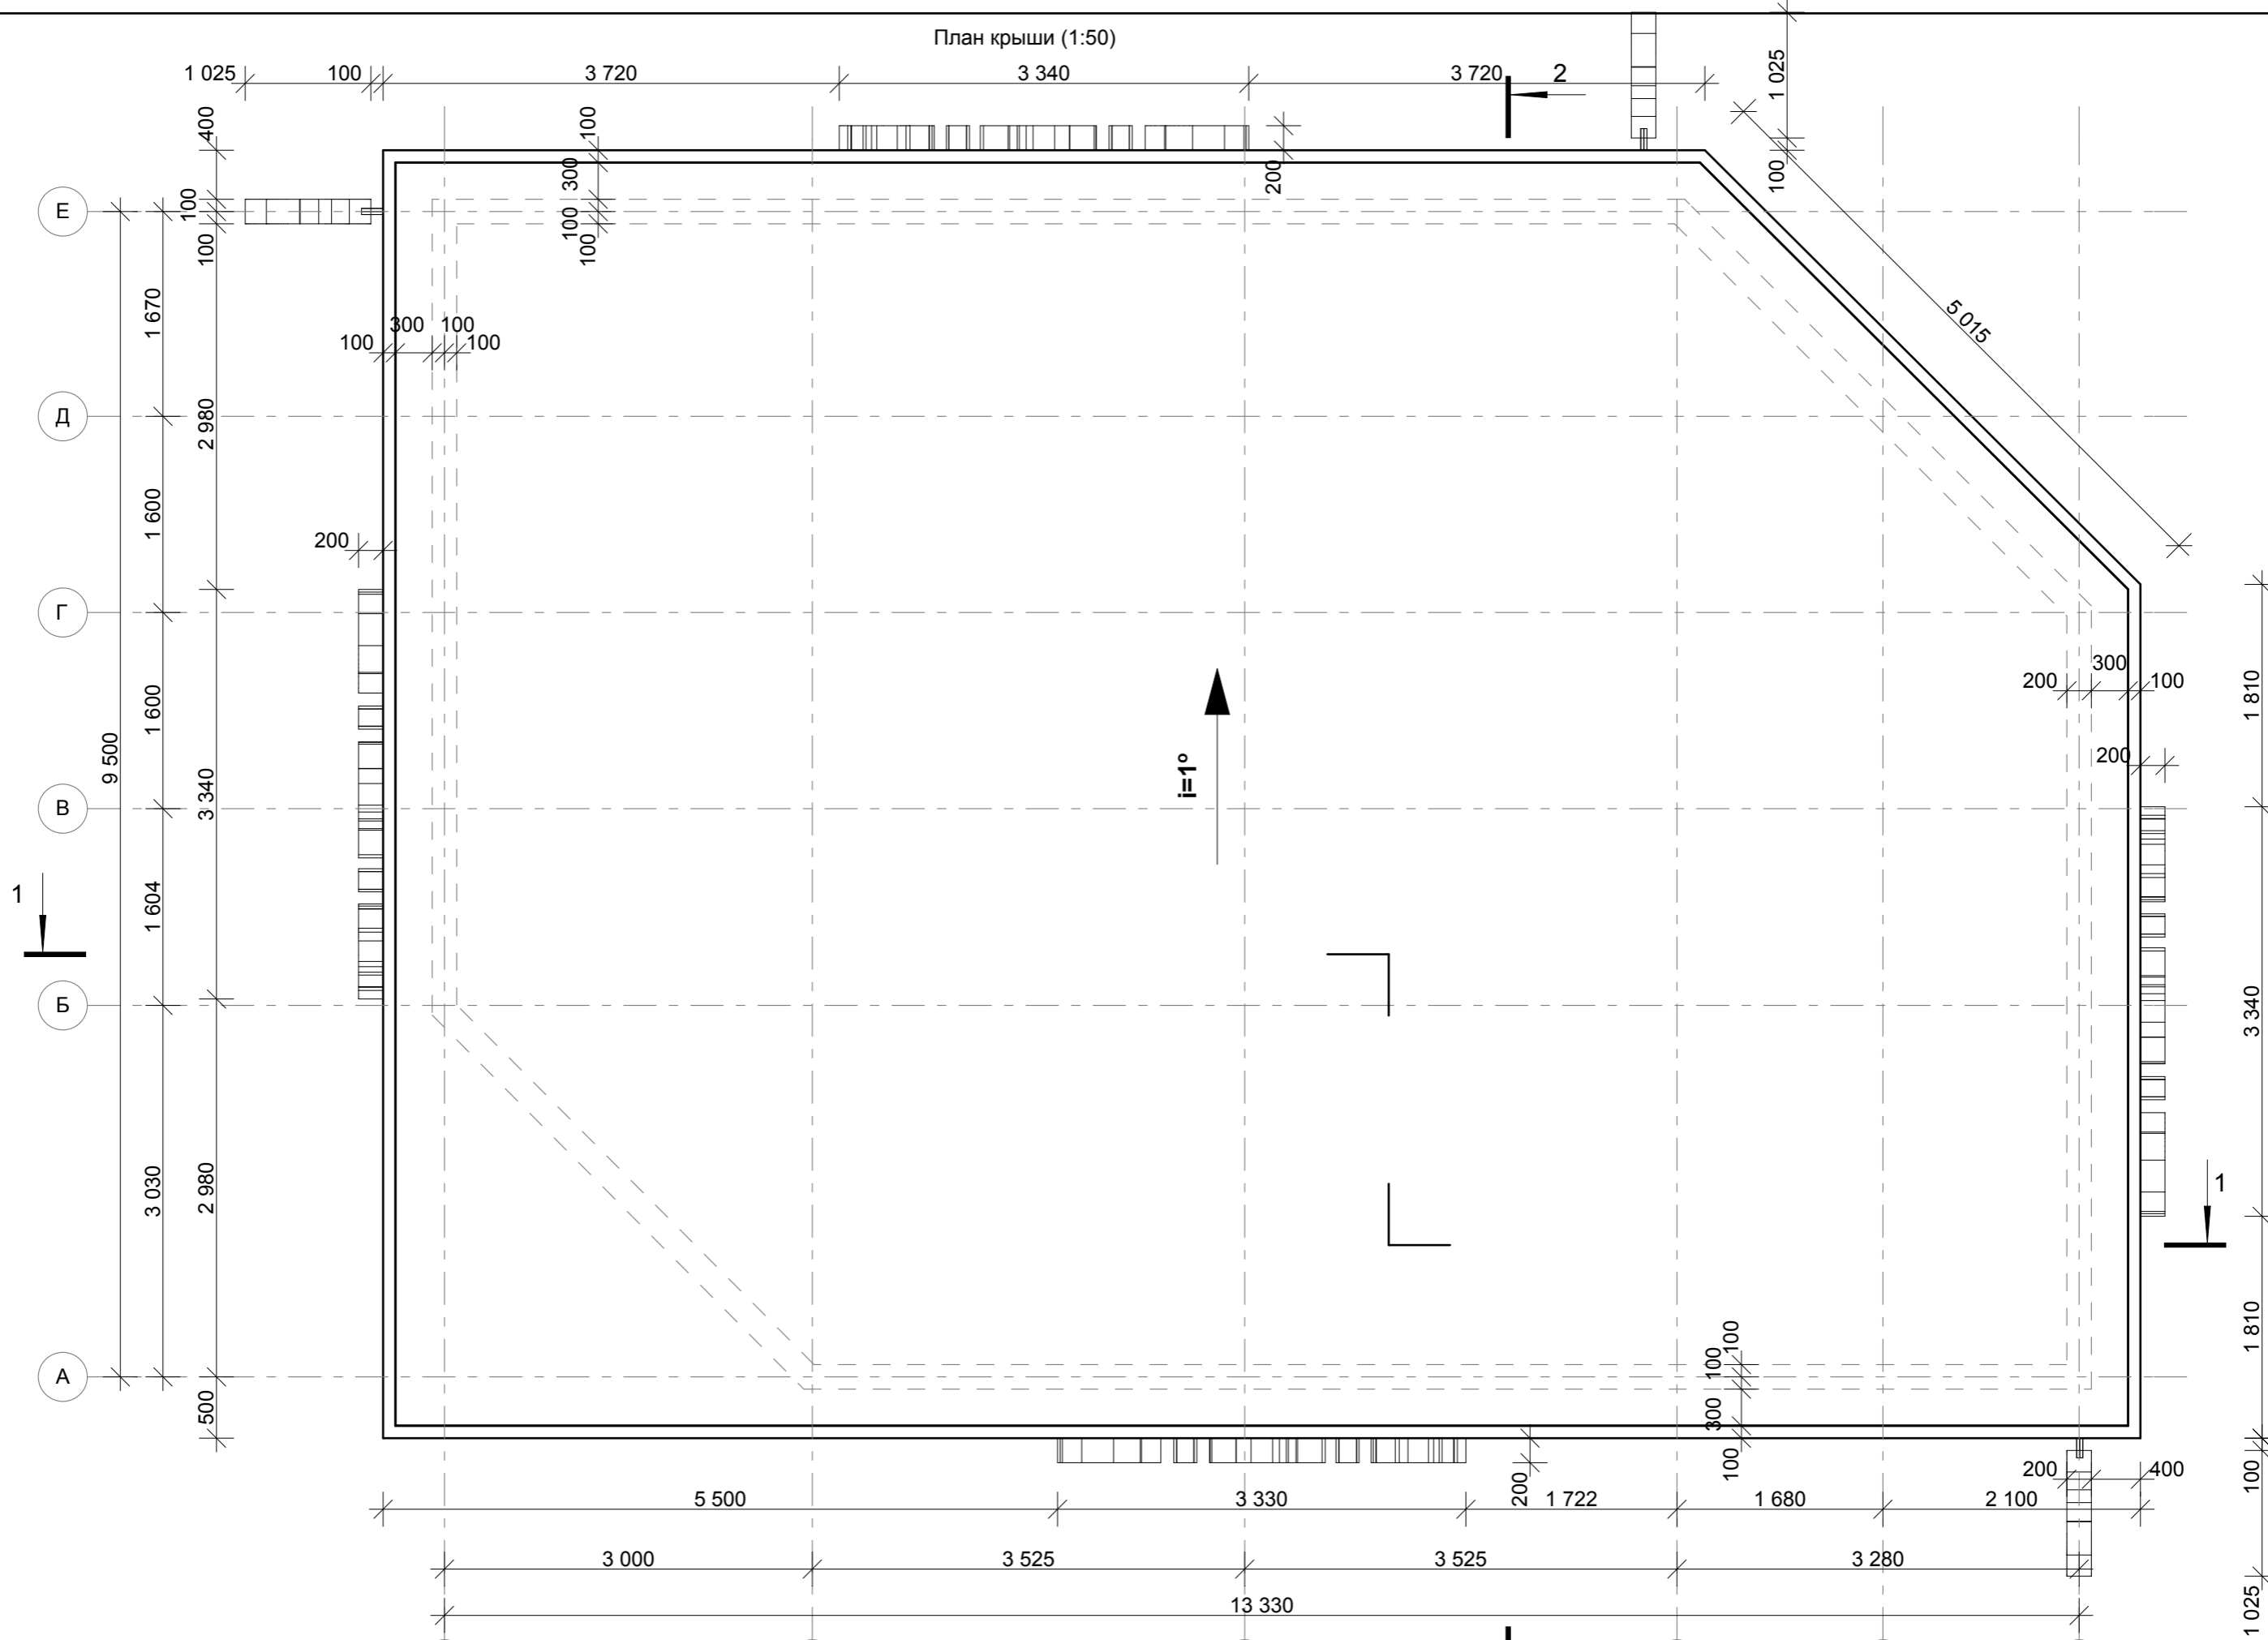


ГАП	Щербаков	2	Реконструкция павильона "Дискус" на пр. Ульяновский. План крыши (1:50)	Стадия	Лист	Листов
Архитектор	Сотникова			ЭП		

Фасад 1-6 (1:50)

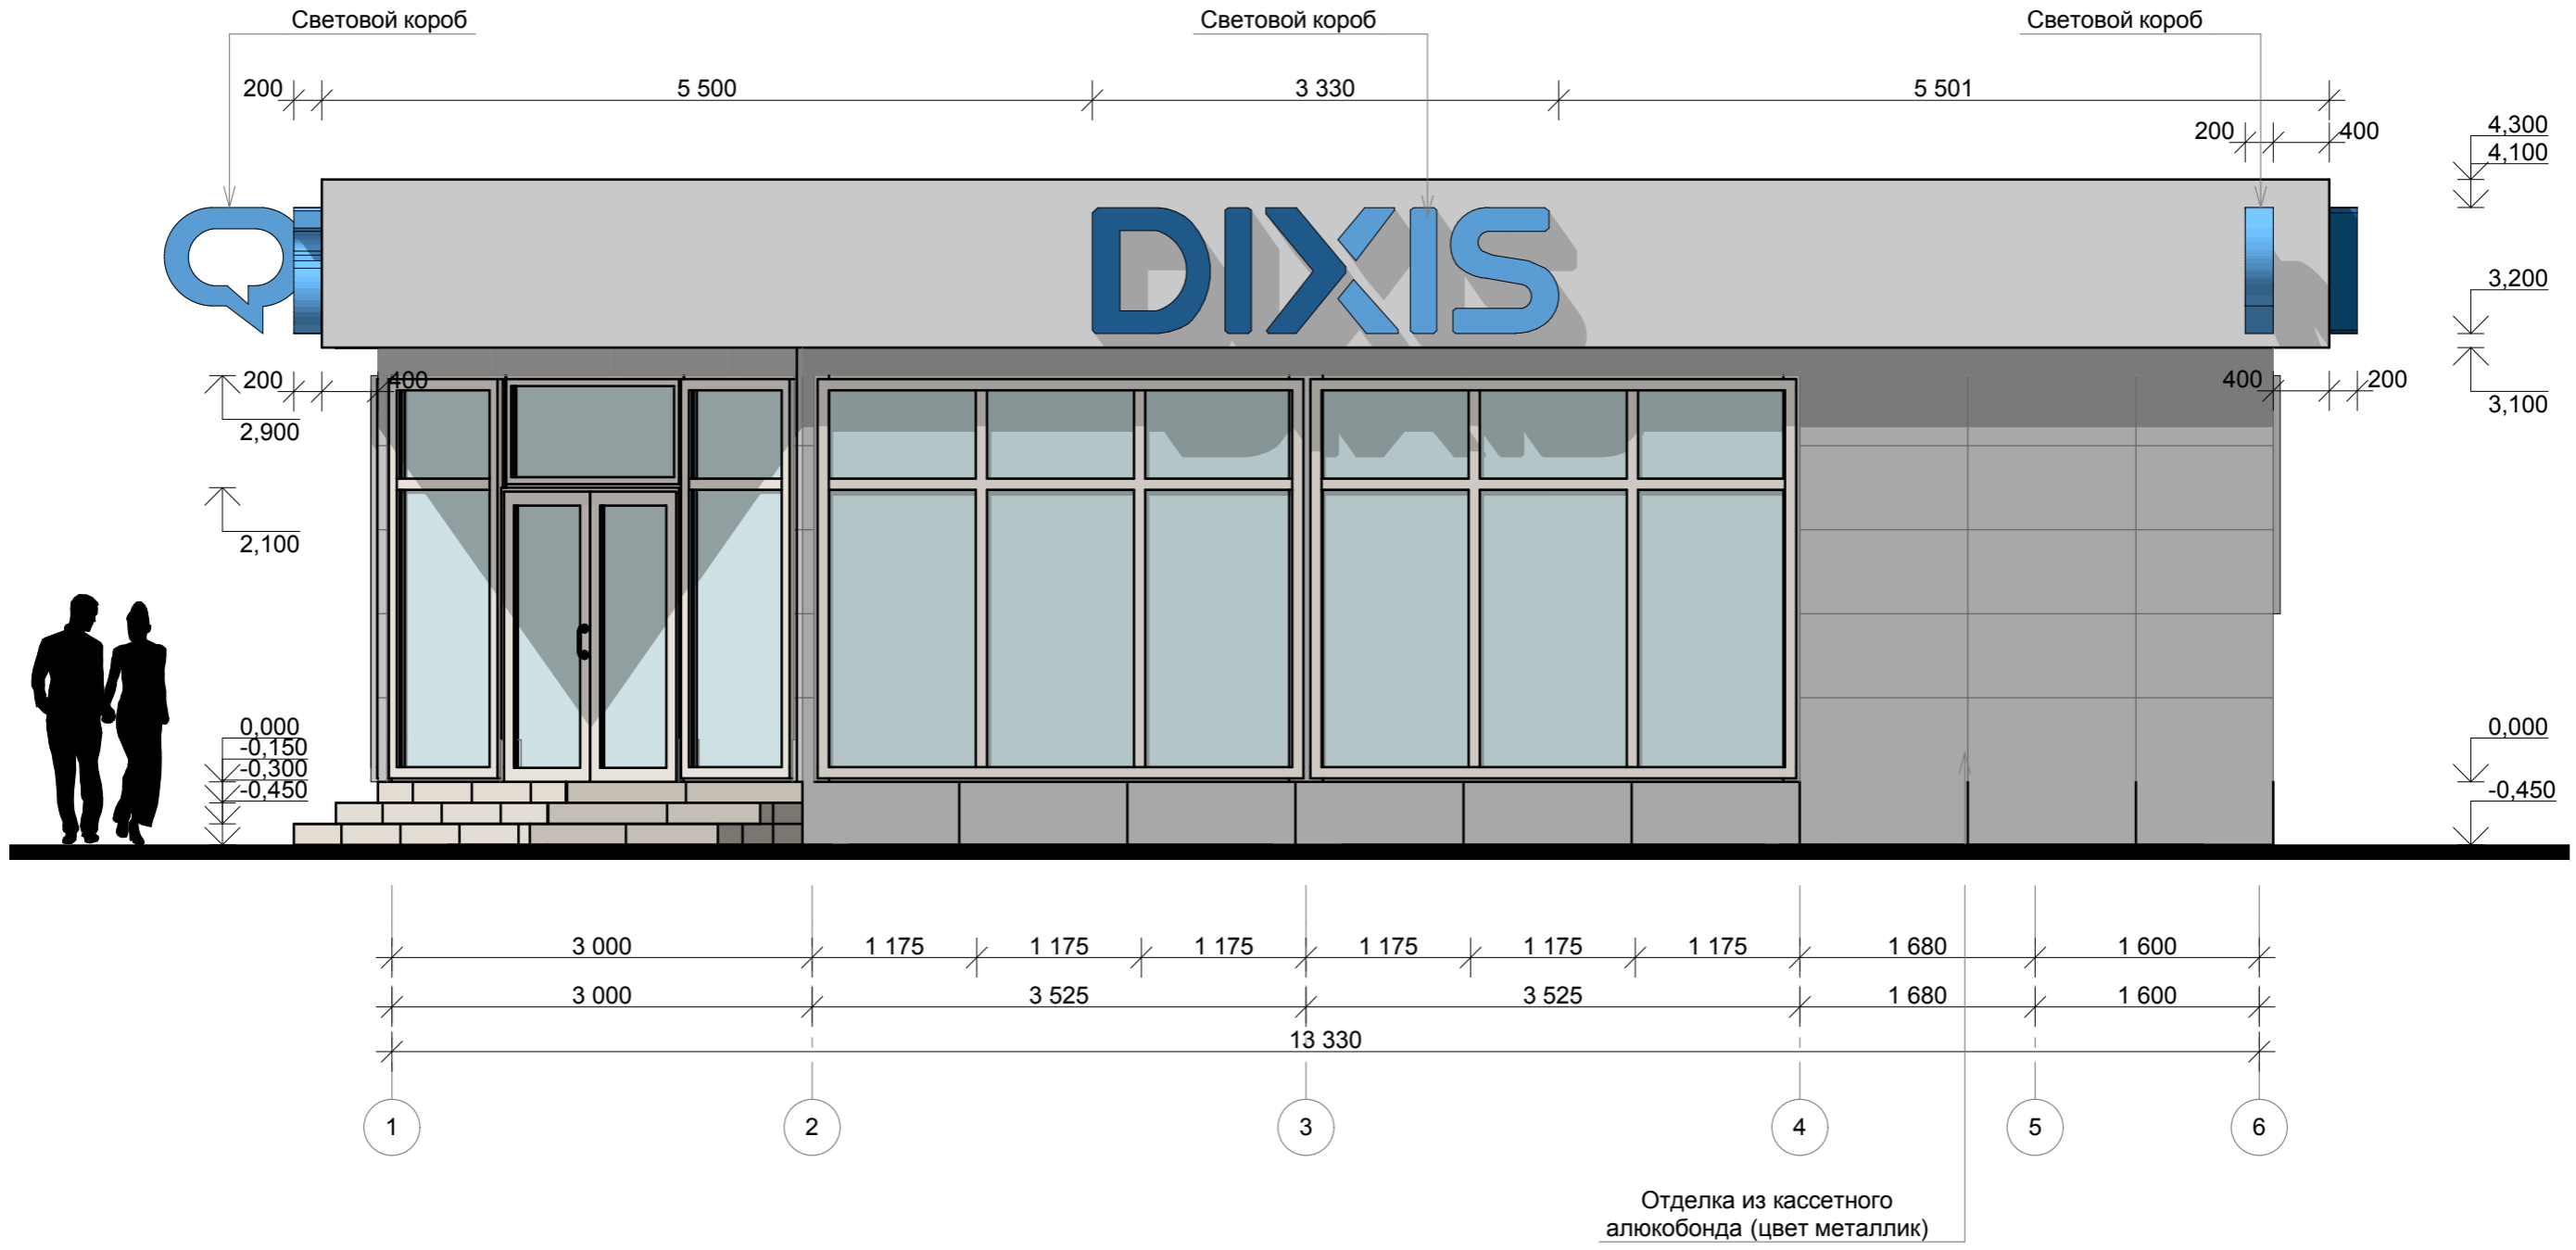


ГАП	Щербаков			Реконструкция павильона "Диксис" на пр. Ульяновский. Фасад 1-6 (1:50)	Стадия	Лист	Листов
Архитектор	Сотникова				ЭП		

Фасад Е-А (1:50)

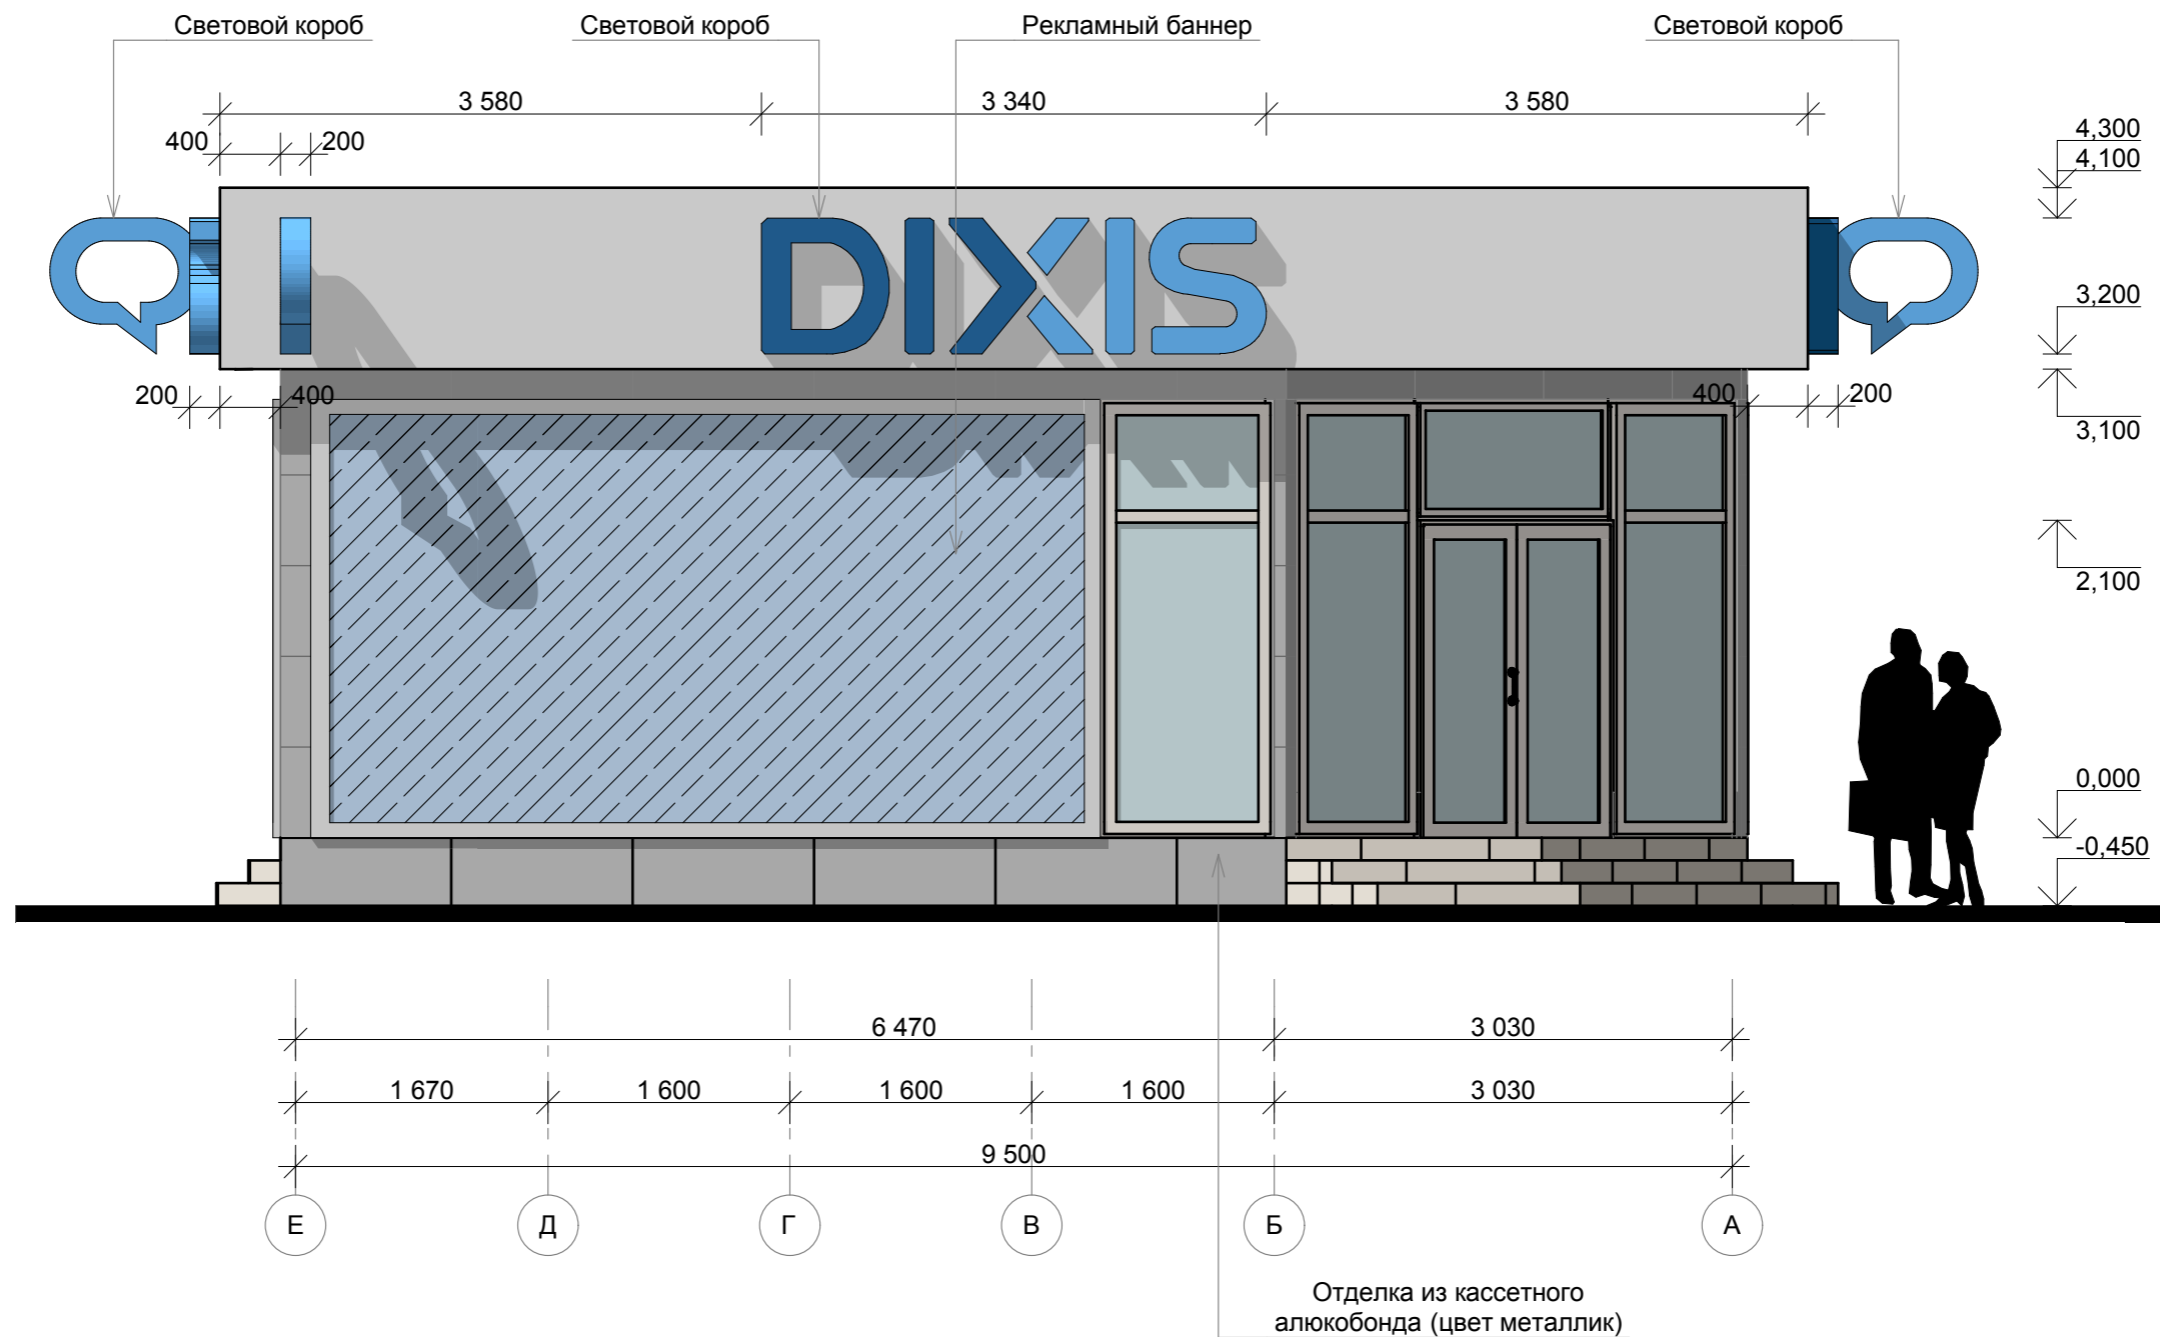


ГАП	Щербаков		Реконструкция павильона "Диксис" на пр. Ульяновский. Фасад Е-А (1:50)	Стадия	Лист	Листов
Архитектор	Сотникова			ЭП		

Фасад А-Е (1:50)

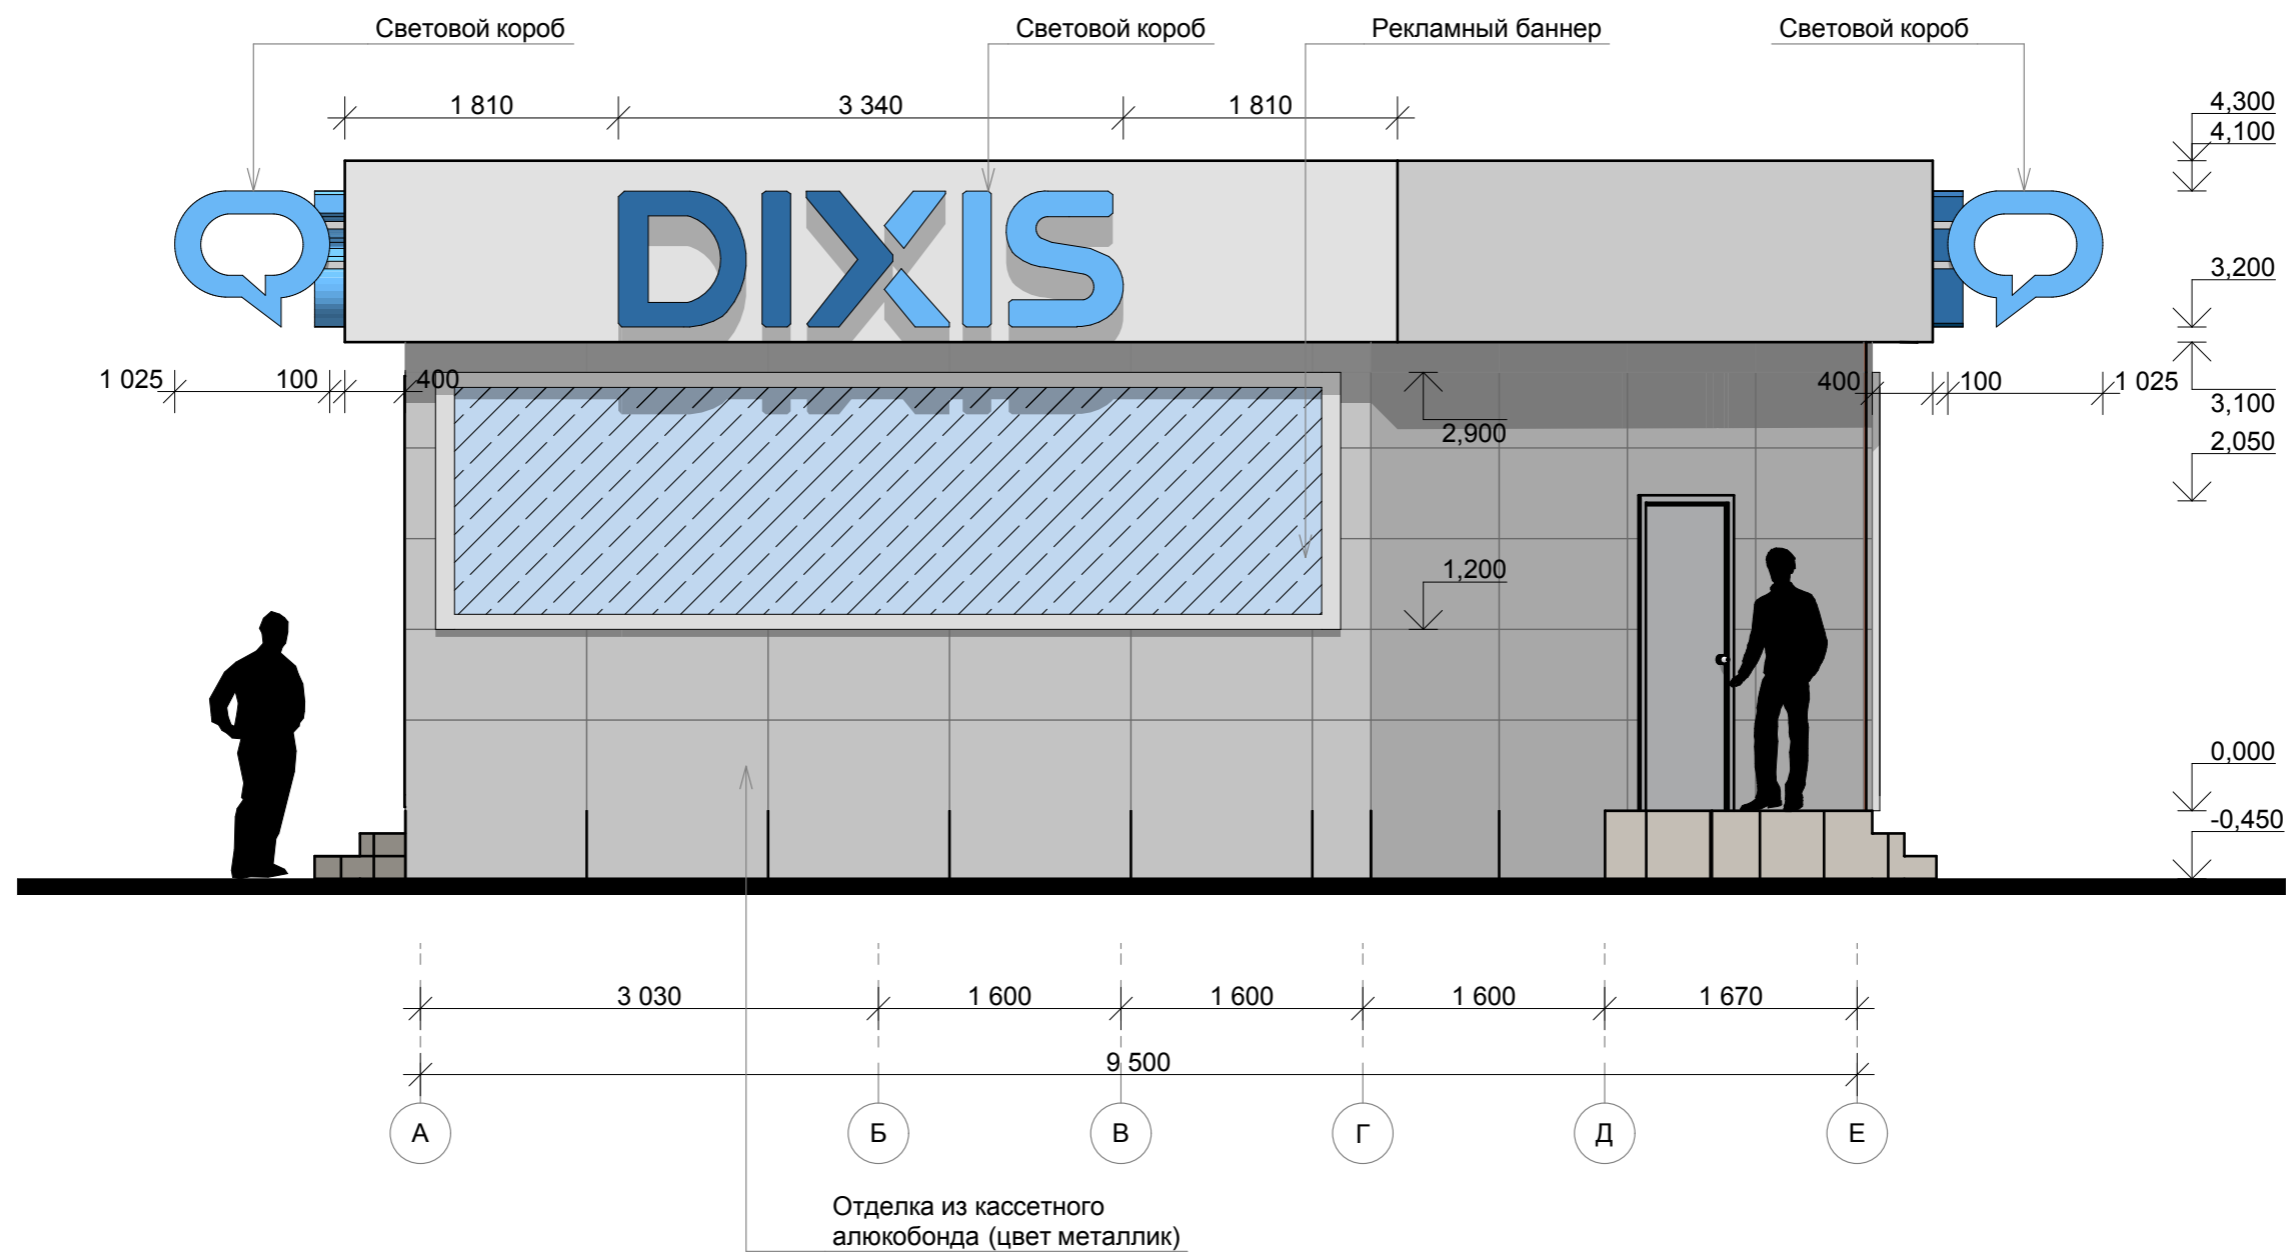

ГАП	Щербаков			Реконструкция павильона "Диксис" на пр. Ульяновский. Фасад А-Е (1:50)	Стадия	Лист	Листов
Архитектор	Сотникова				ЭП		


Фасад 6-1 (1:50)

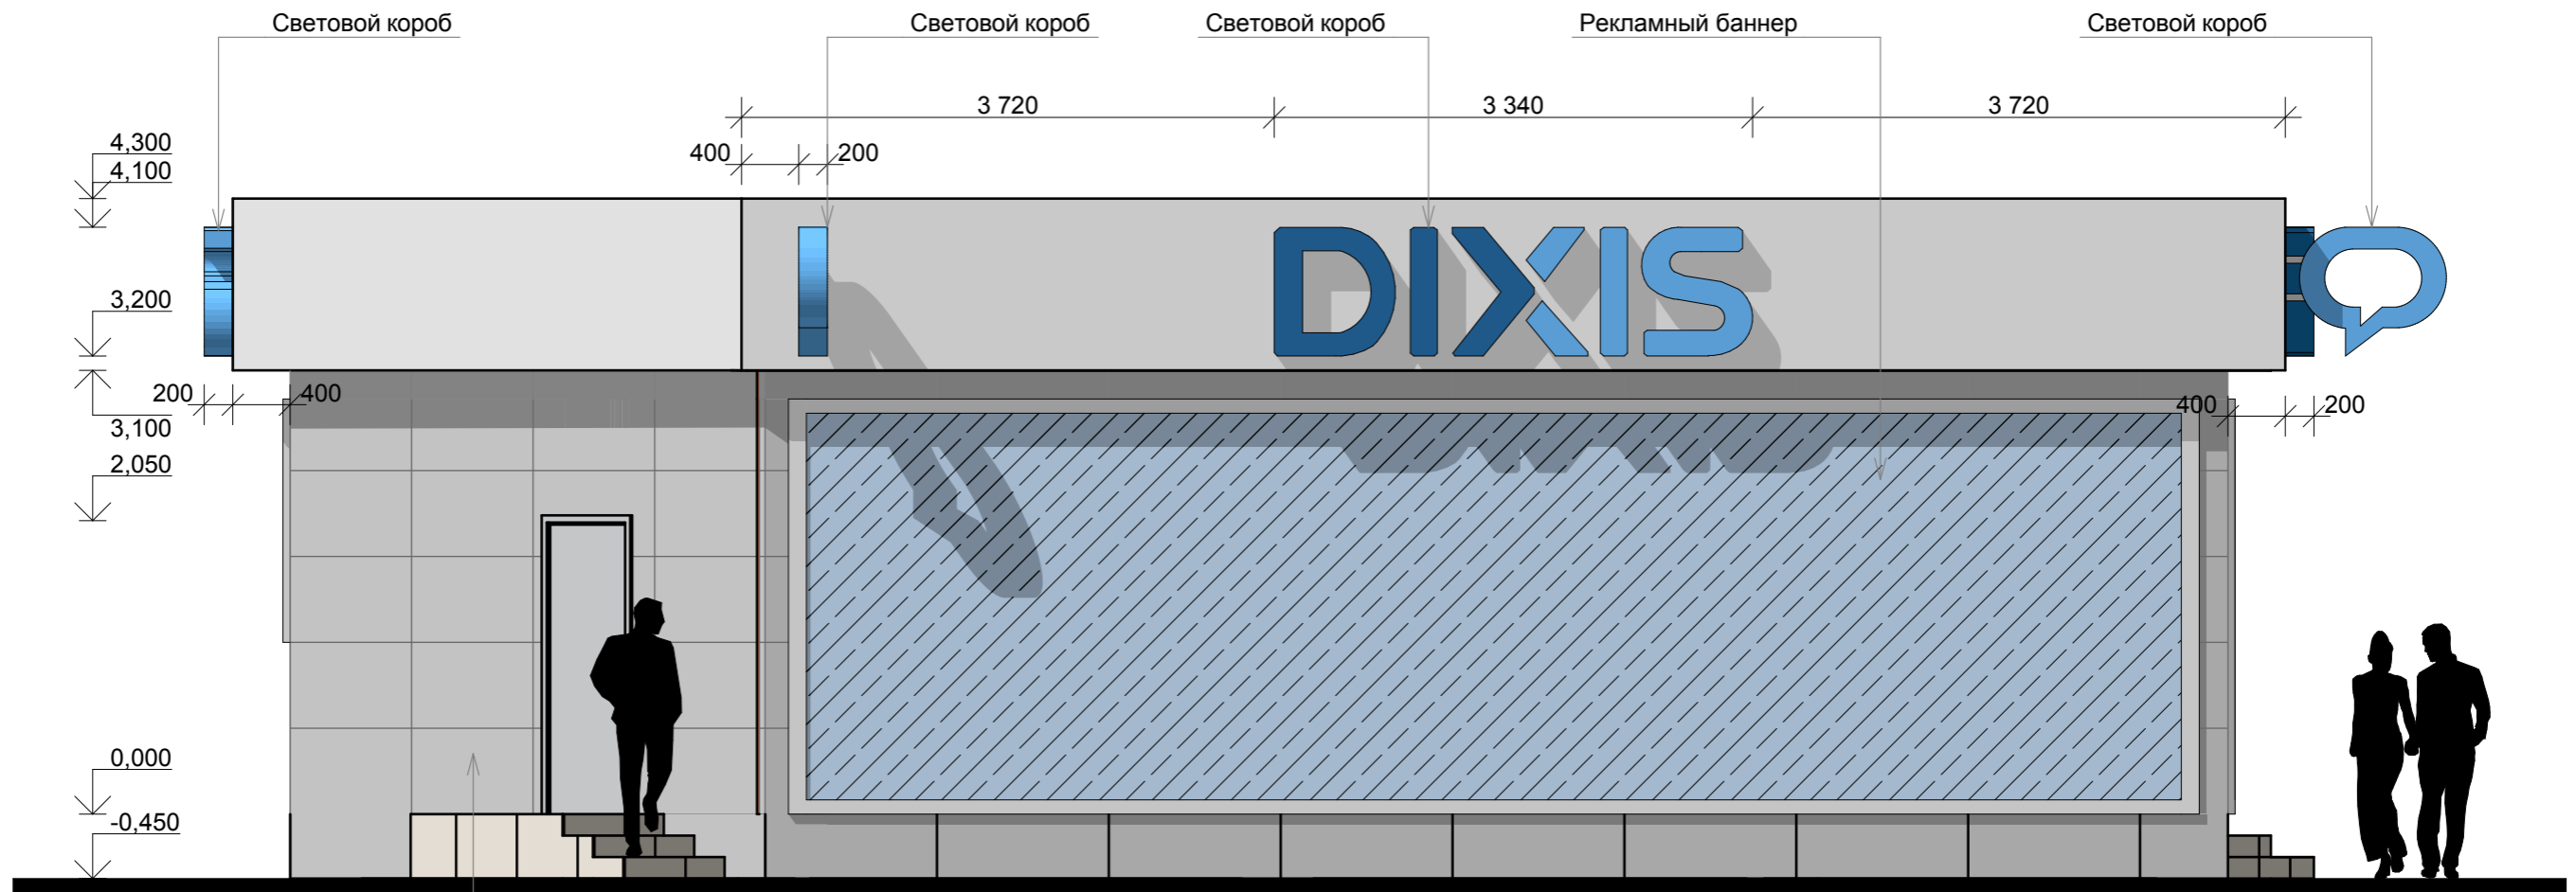

Отделка из кассетного
алюкобонда (цвет металлик)



ГАП	Щербаков		Реконструкция павильона "Диксис" на пр. Ульяновский. Фасад 6-1 (1:50)	Стадия	Лист	Листов
Архитектор	Сотникова			ЭП		

Разрез 1-1 (1:50)

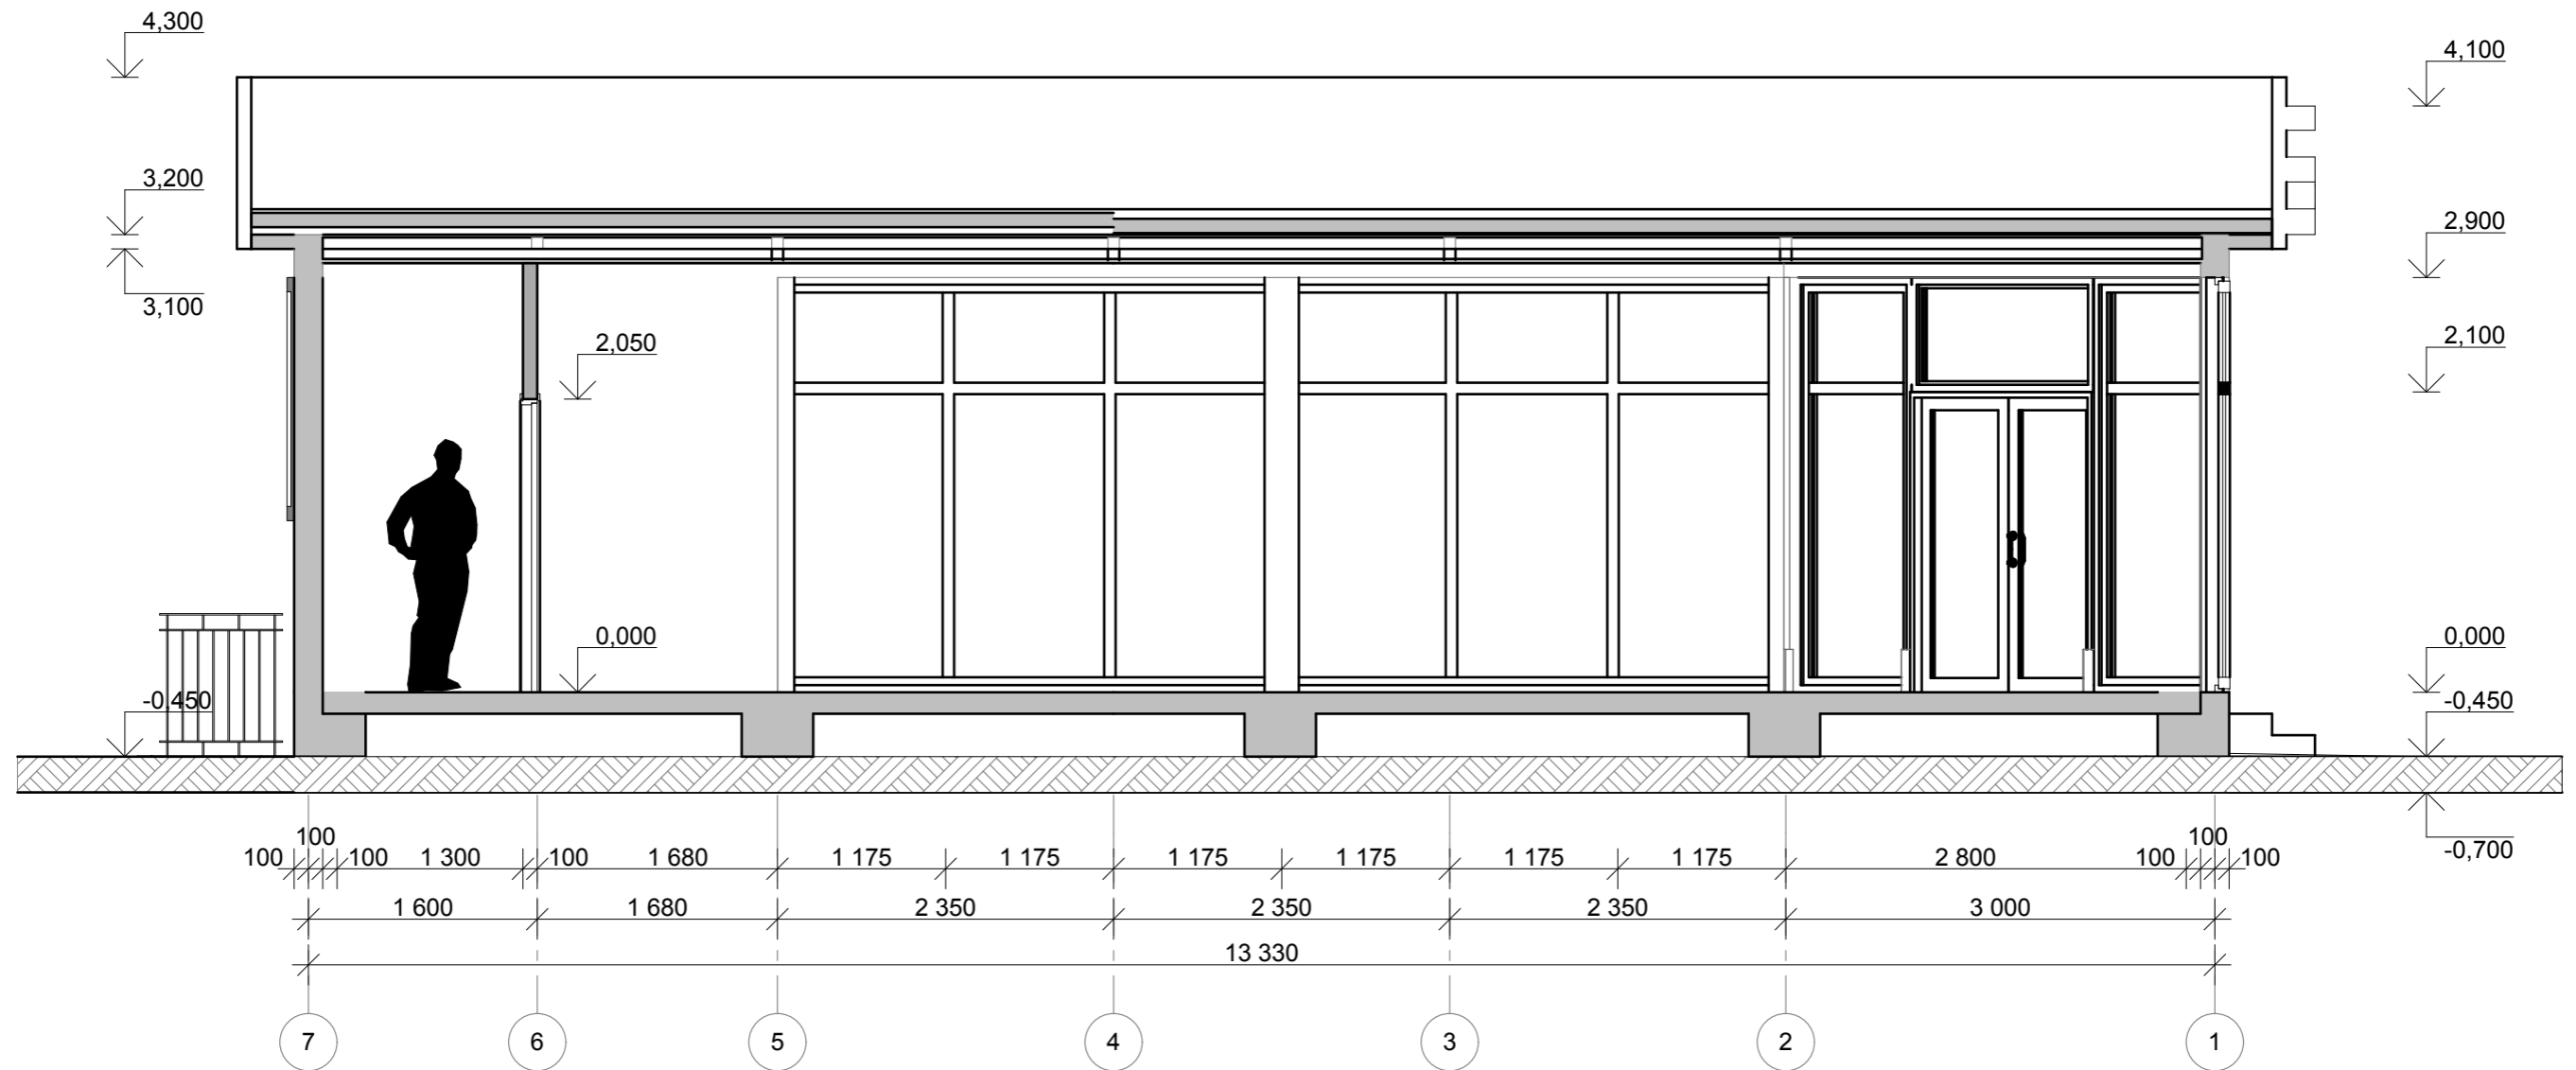

ГАП	Щербаков			Реконструкция павильона "Дискис" на пр. Ульяновский. Разрез 1-1 (1:50)	Стадия	Лист	Листов
Архитектор	Сотникова				ЭП		

Разрез 2-2 (1:50)

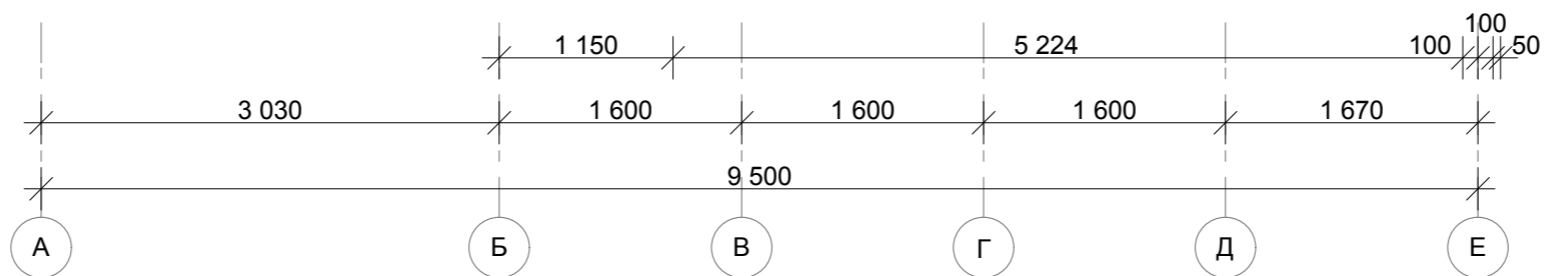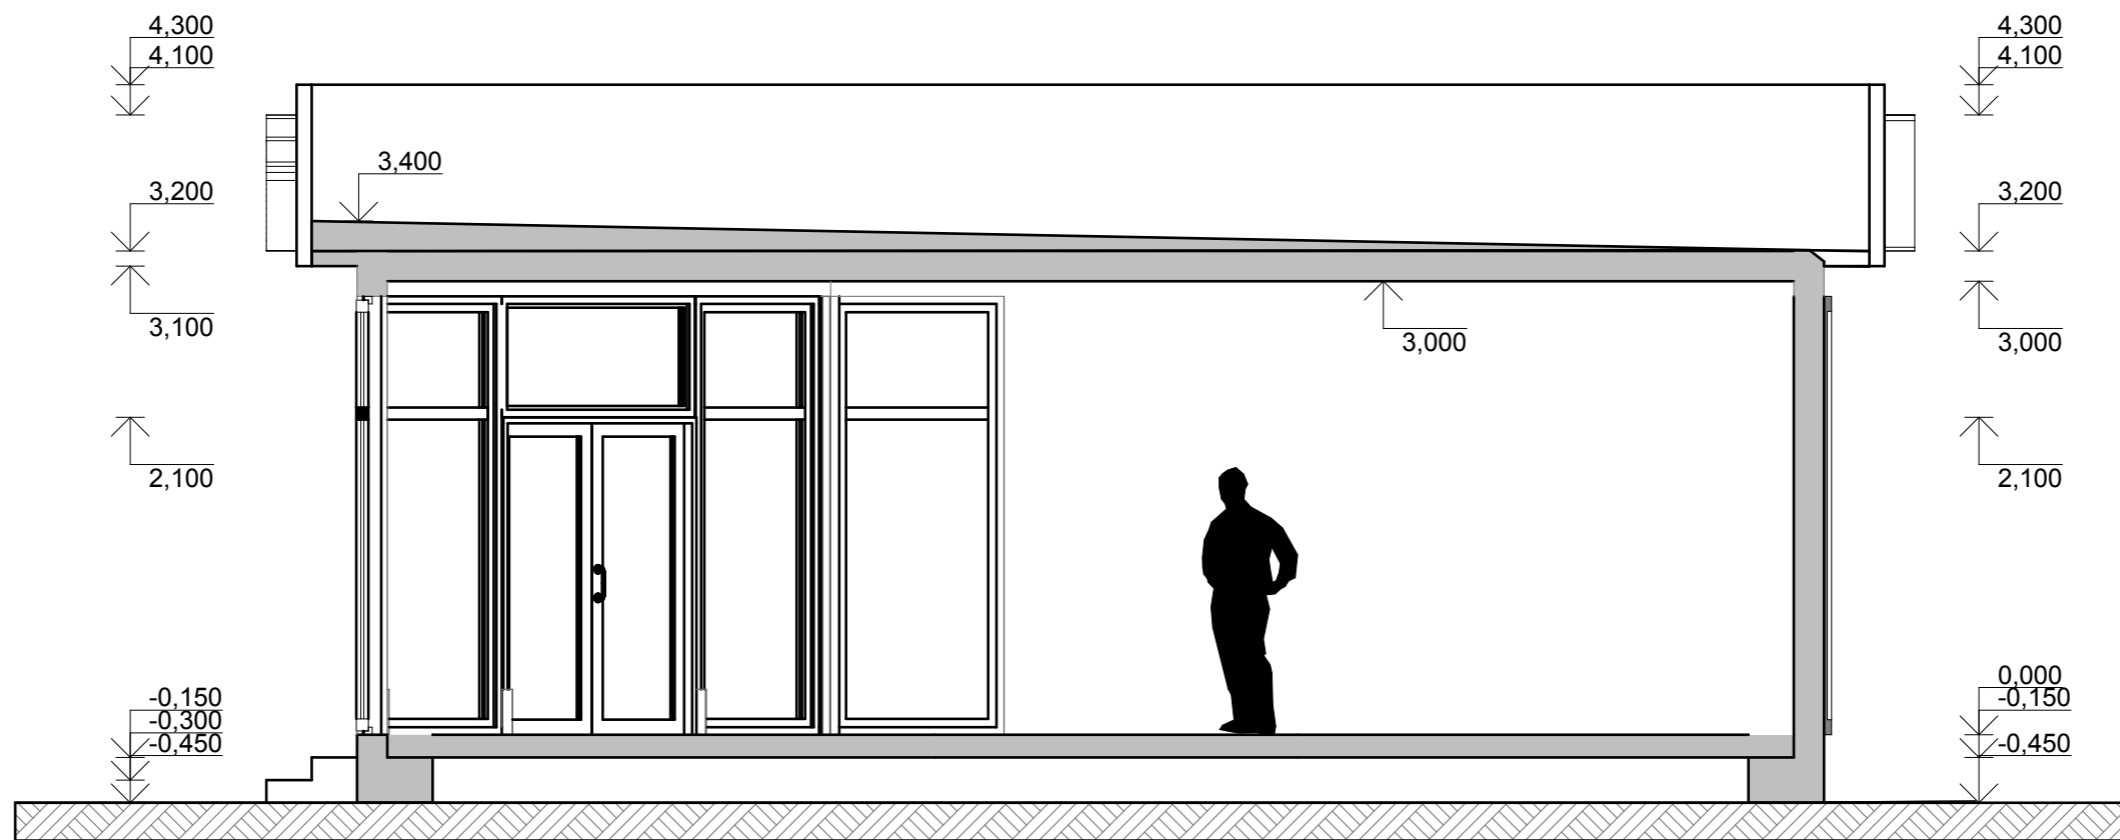

ГАП	Щербаков			Реконструкция павильона "Дискис" на пр. Ульяновский. Разрез 2-2 (1:50)	Стадия	Лист	Листов
Архитектор	Сотникова				ЭП		



ГАП	Щербаков		Реконструкция павильона "Диксис" на пр. Ульяновский. Визуализация. Ракурс 1	Стадия	Лист	Листов
Архитектор	Сотникова			ЭП		



ГАП	Щербаков		Реконструкция павильона "Диксис" на пр. Ульяновский. Визуализация. Ракурс 2	Стадия	Лист	Листов
Архитектор	Сотникова			ЭП		



ГАП	Щербаков		Реконструкция павильона "Диксис" на пр. Ульяновский. Визуализация. Ракурс 3	Стадия	Лист	Листов
Архитектор	Сотникова			ЭП		