



ЖИЛОЙ ДОМ ОБЩЕЙ ПЛОЩАДЬЮ 194,00 м²

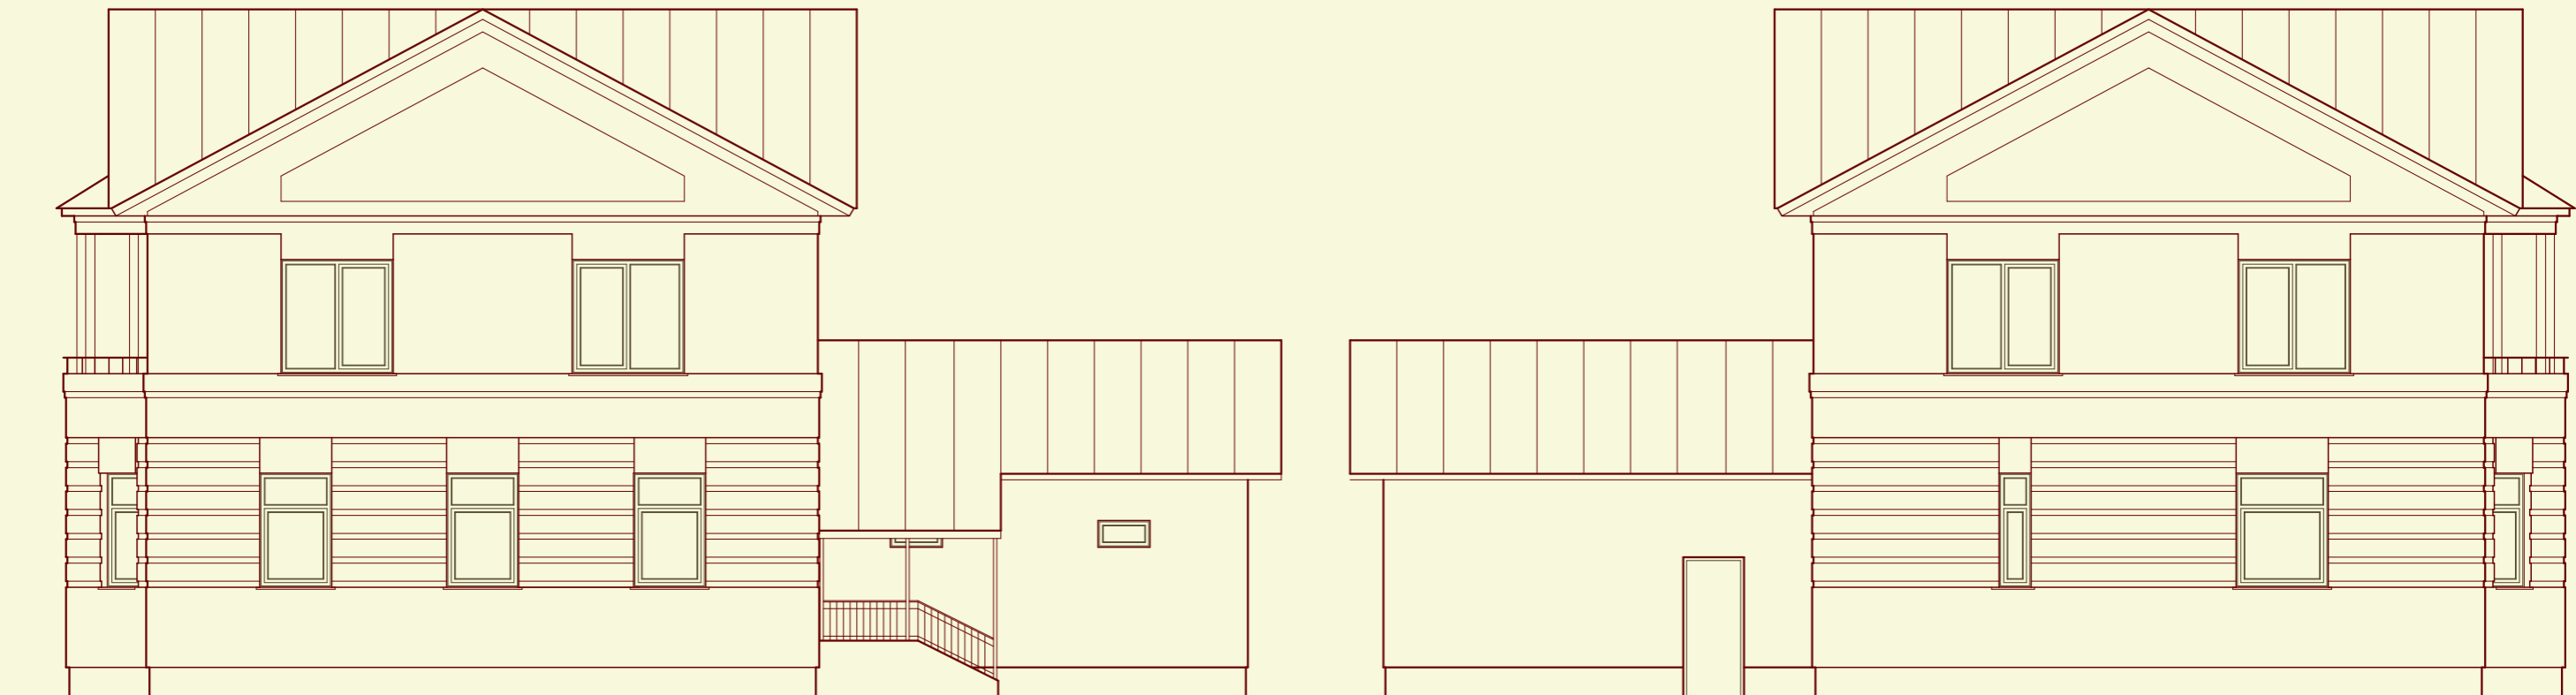

ПЛАН ПЕРВОГО ЭТАЖА

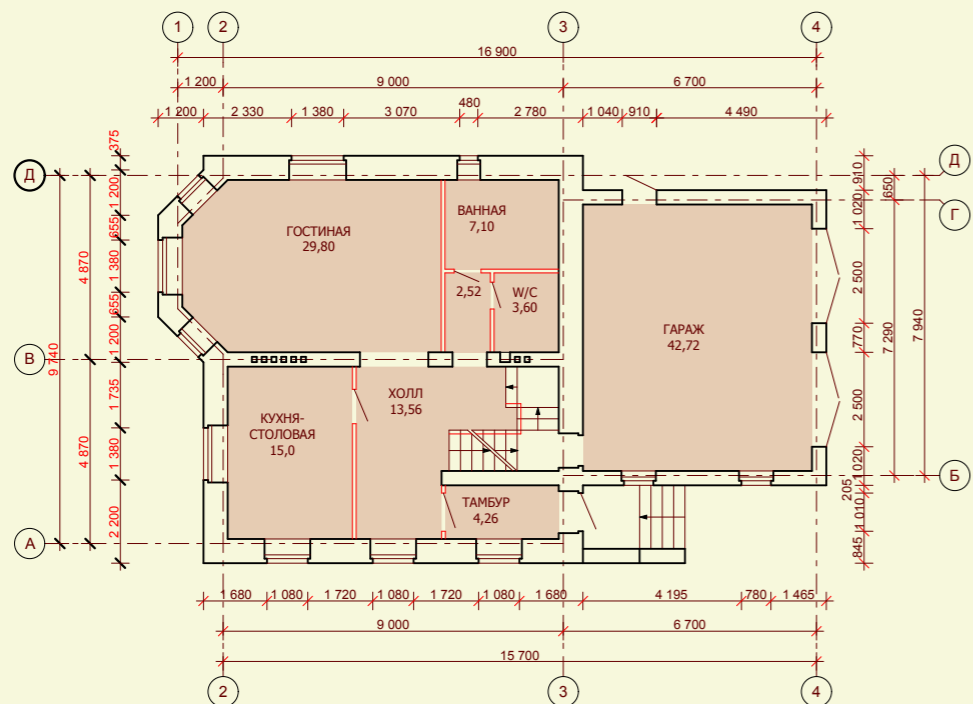

ПЛАН ВТОРОГО ЭТАЖА

