



Фрагмент плана корпуса дробления на отм. 0.000
M1:100

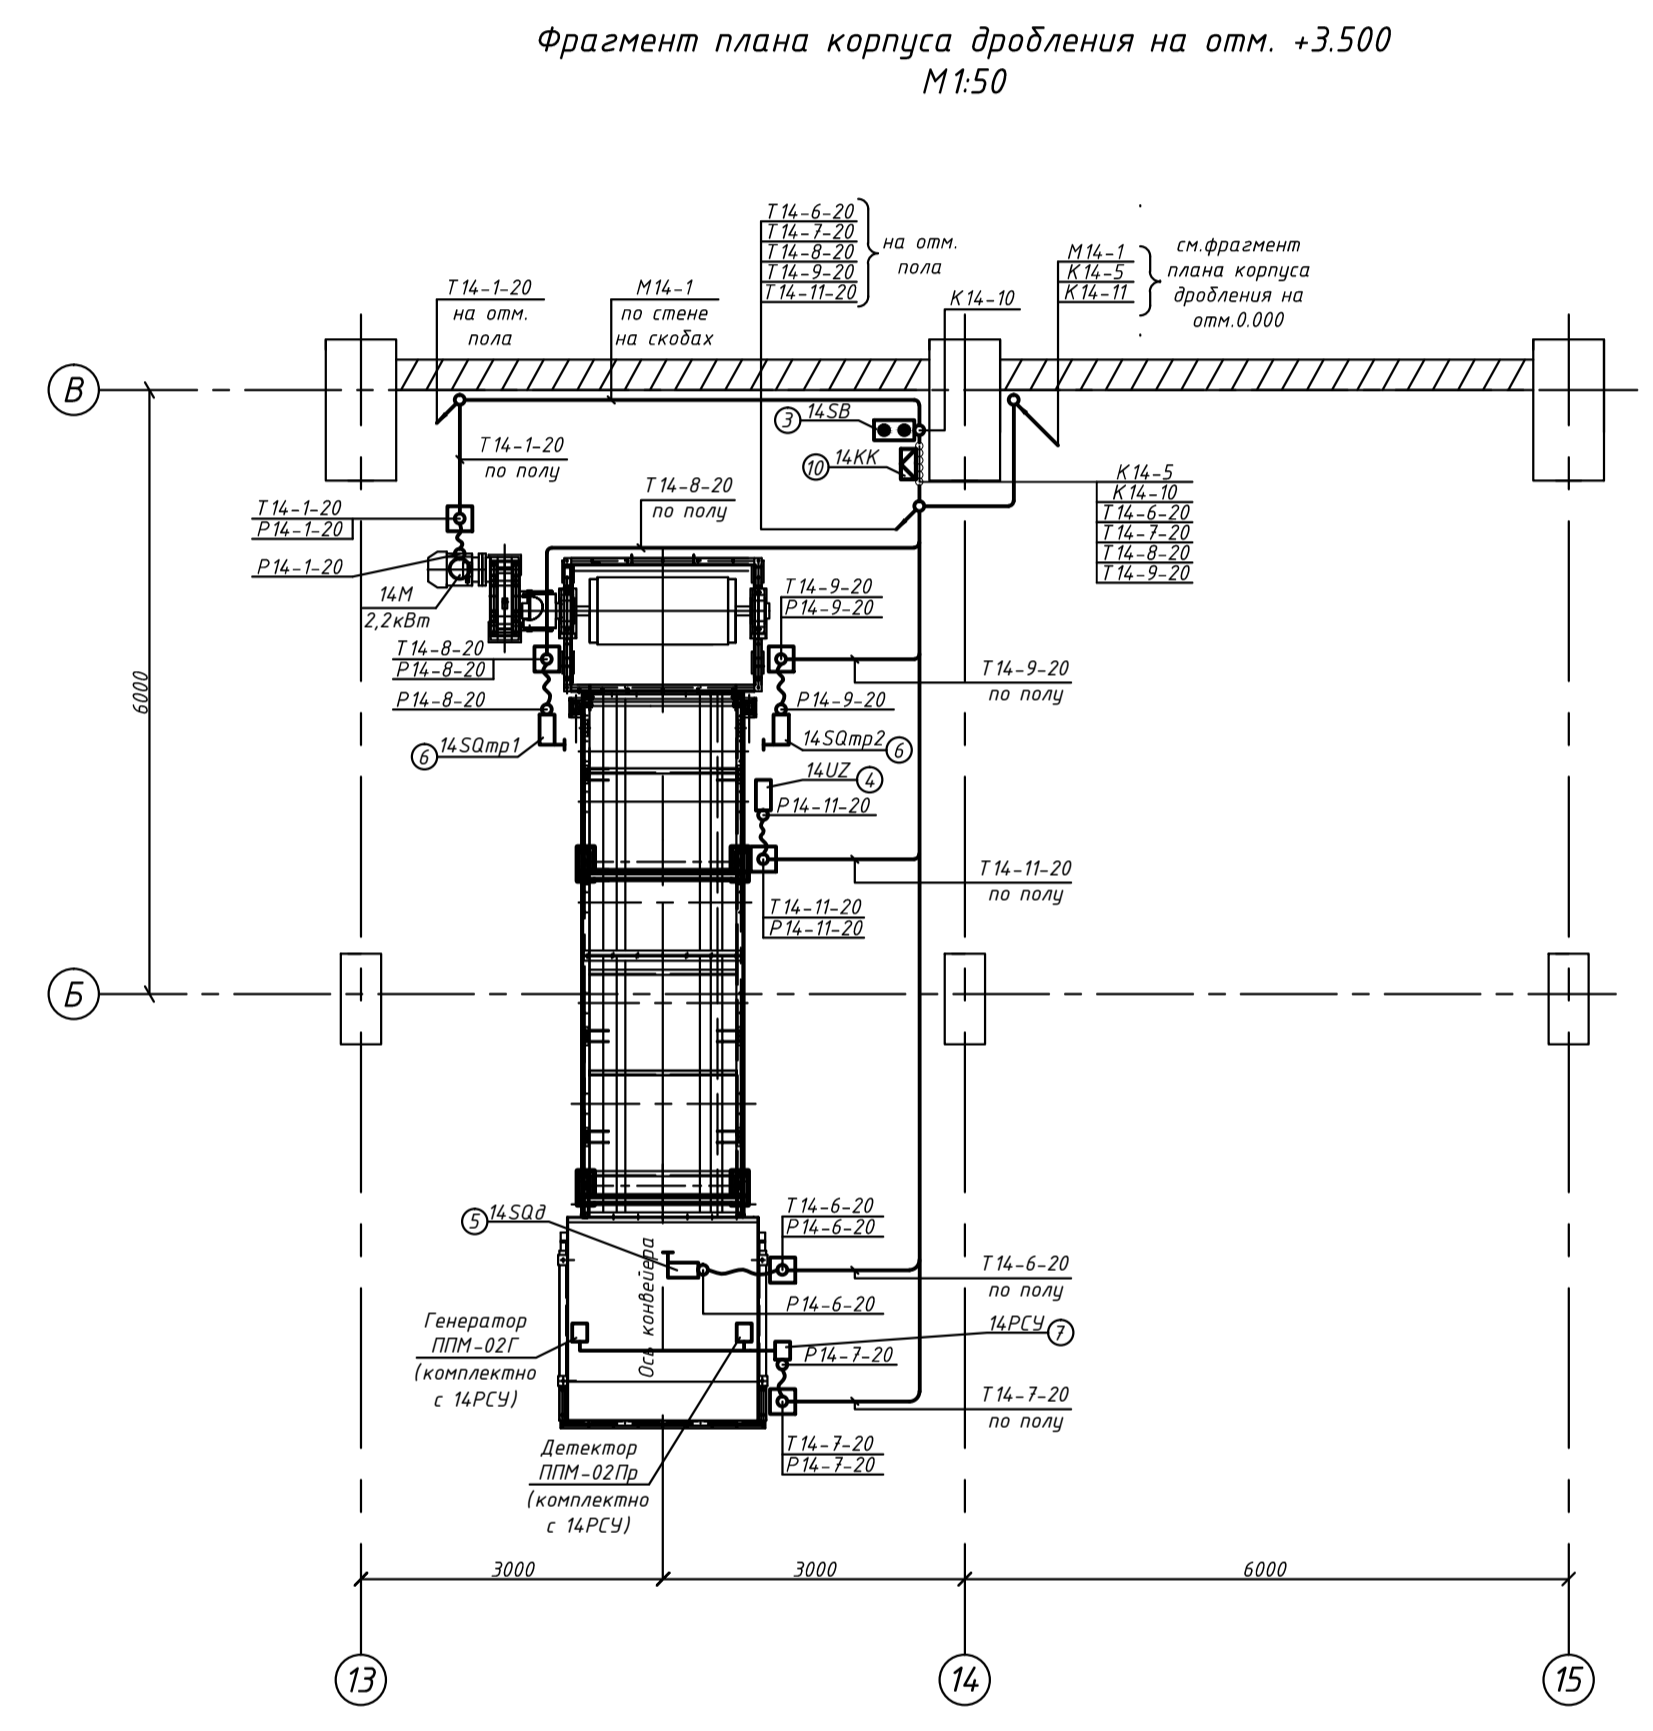

Фрагмент плана корпуса дробления на отм. +3.500
M1:50

Вид А
M1:20

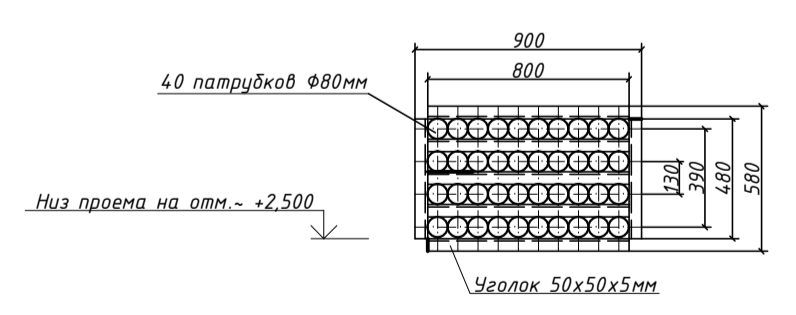

Марка поз.	Обозначение	Наименование	Кол.	Масса ед. кг	Прим.
1	РП-10. Панель №13	Электрооборудование Щит управления РП-10, Панель №13.			
		Документация по чертежам: 358382-ЭМИ-01ВД-04-34	1		
2	QF	Выключатель автоматический BA57-39-340010-20XK73 -380В, In=400А	1		
3	14SB	Пост управления кнопочный КУ123-21У2	1		
4	14UZ	Первичный преобразователь РДКС-01ПП	1		
5	14SOд	Выключатель концевой на двери течи ВК-300	1		Заказаны по проекту
6	14SOпр1, 14SOпр2	Выключатель концевой аварийный тросовой КУ-701А	2		358382-ТХ
7	14PCU	Микропроцессорный PCU-1	1		
8		Кабели Кабель силовой 0,66кВ ТУ 16.К01-37-2003			Поиск
9		ВВГнг, сечением 4x1,5мм Кабель гибкий 0,66кВ, ТУ 16.К7305-93	150м		Выборочен кассовый
10		Издача заводов ГЭМ Жоржка с защитными наборными У615АУ2	1		Дробилки МТ
11	14KK	Коробка протяжная У994У2	40		
12		Профиль монтажный К239У2	2		
13		Скоба К144У2	10		
14		Двеель в комплекте с шурупом 4x30мм У656У3	50		
15		Наконечник кабельный типа - 50-10-9-АУХЛ3	8		
16		Наконечник кабельный типа - 35-8-10-МУХЛ3	32		
17		Бирка маркировочная для силовых кабелей типа У134У3	16		
18		Бирка маркировочная для контрольных кабелей типа У136У3	48		
19		Трубы металлические Труба стальная водопро- водная с диаметром условного прохода Ду=25мм	20м	2,39кг	
20		Прокат черных металлов Сталь поласовая, ГОСТ 130-80 25x4мм	10м	0,79кг	Σ 7,9кг

- Данный чертеж расширять совместно с кабельным журналом л.4.
- Пост управления кнопочный 14SB установить на колонне на высоте 1,5м от уровня пола по месту на монтажных профилях.
- Клеммные коробки КК1-КК6 поставляется комплектом с механизмом кассовой дробилки.
- Клеммные коробки КК1-КК6 установить на балке перекрытия +3.500 по месту.
- Клеммные коробки КК3-КК6 установить на металлоконструкциях дробилки по месту.
- Кабели проходящих на высоте до 2,5м защитить трубой.
- Крепление труб и протяжных коробок к металлоконструкциям конвейера выполнять по месту.

Изм.	Лист	М. ич.	И. док.	Подпись	Дата	Статус	Лист	Листов
							Р	4

Корпус дробления,
Кассовая дробилка МТ
Силовое электрооборудование

Установка электрооборудования и
кабельно-трубная разводка. Фрагменты
книжной на отм. 0.000 и +3.500.

2013г. Формат: А2х3