


План помещения щитов
управления и КИП
М1:25

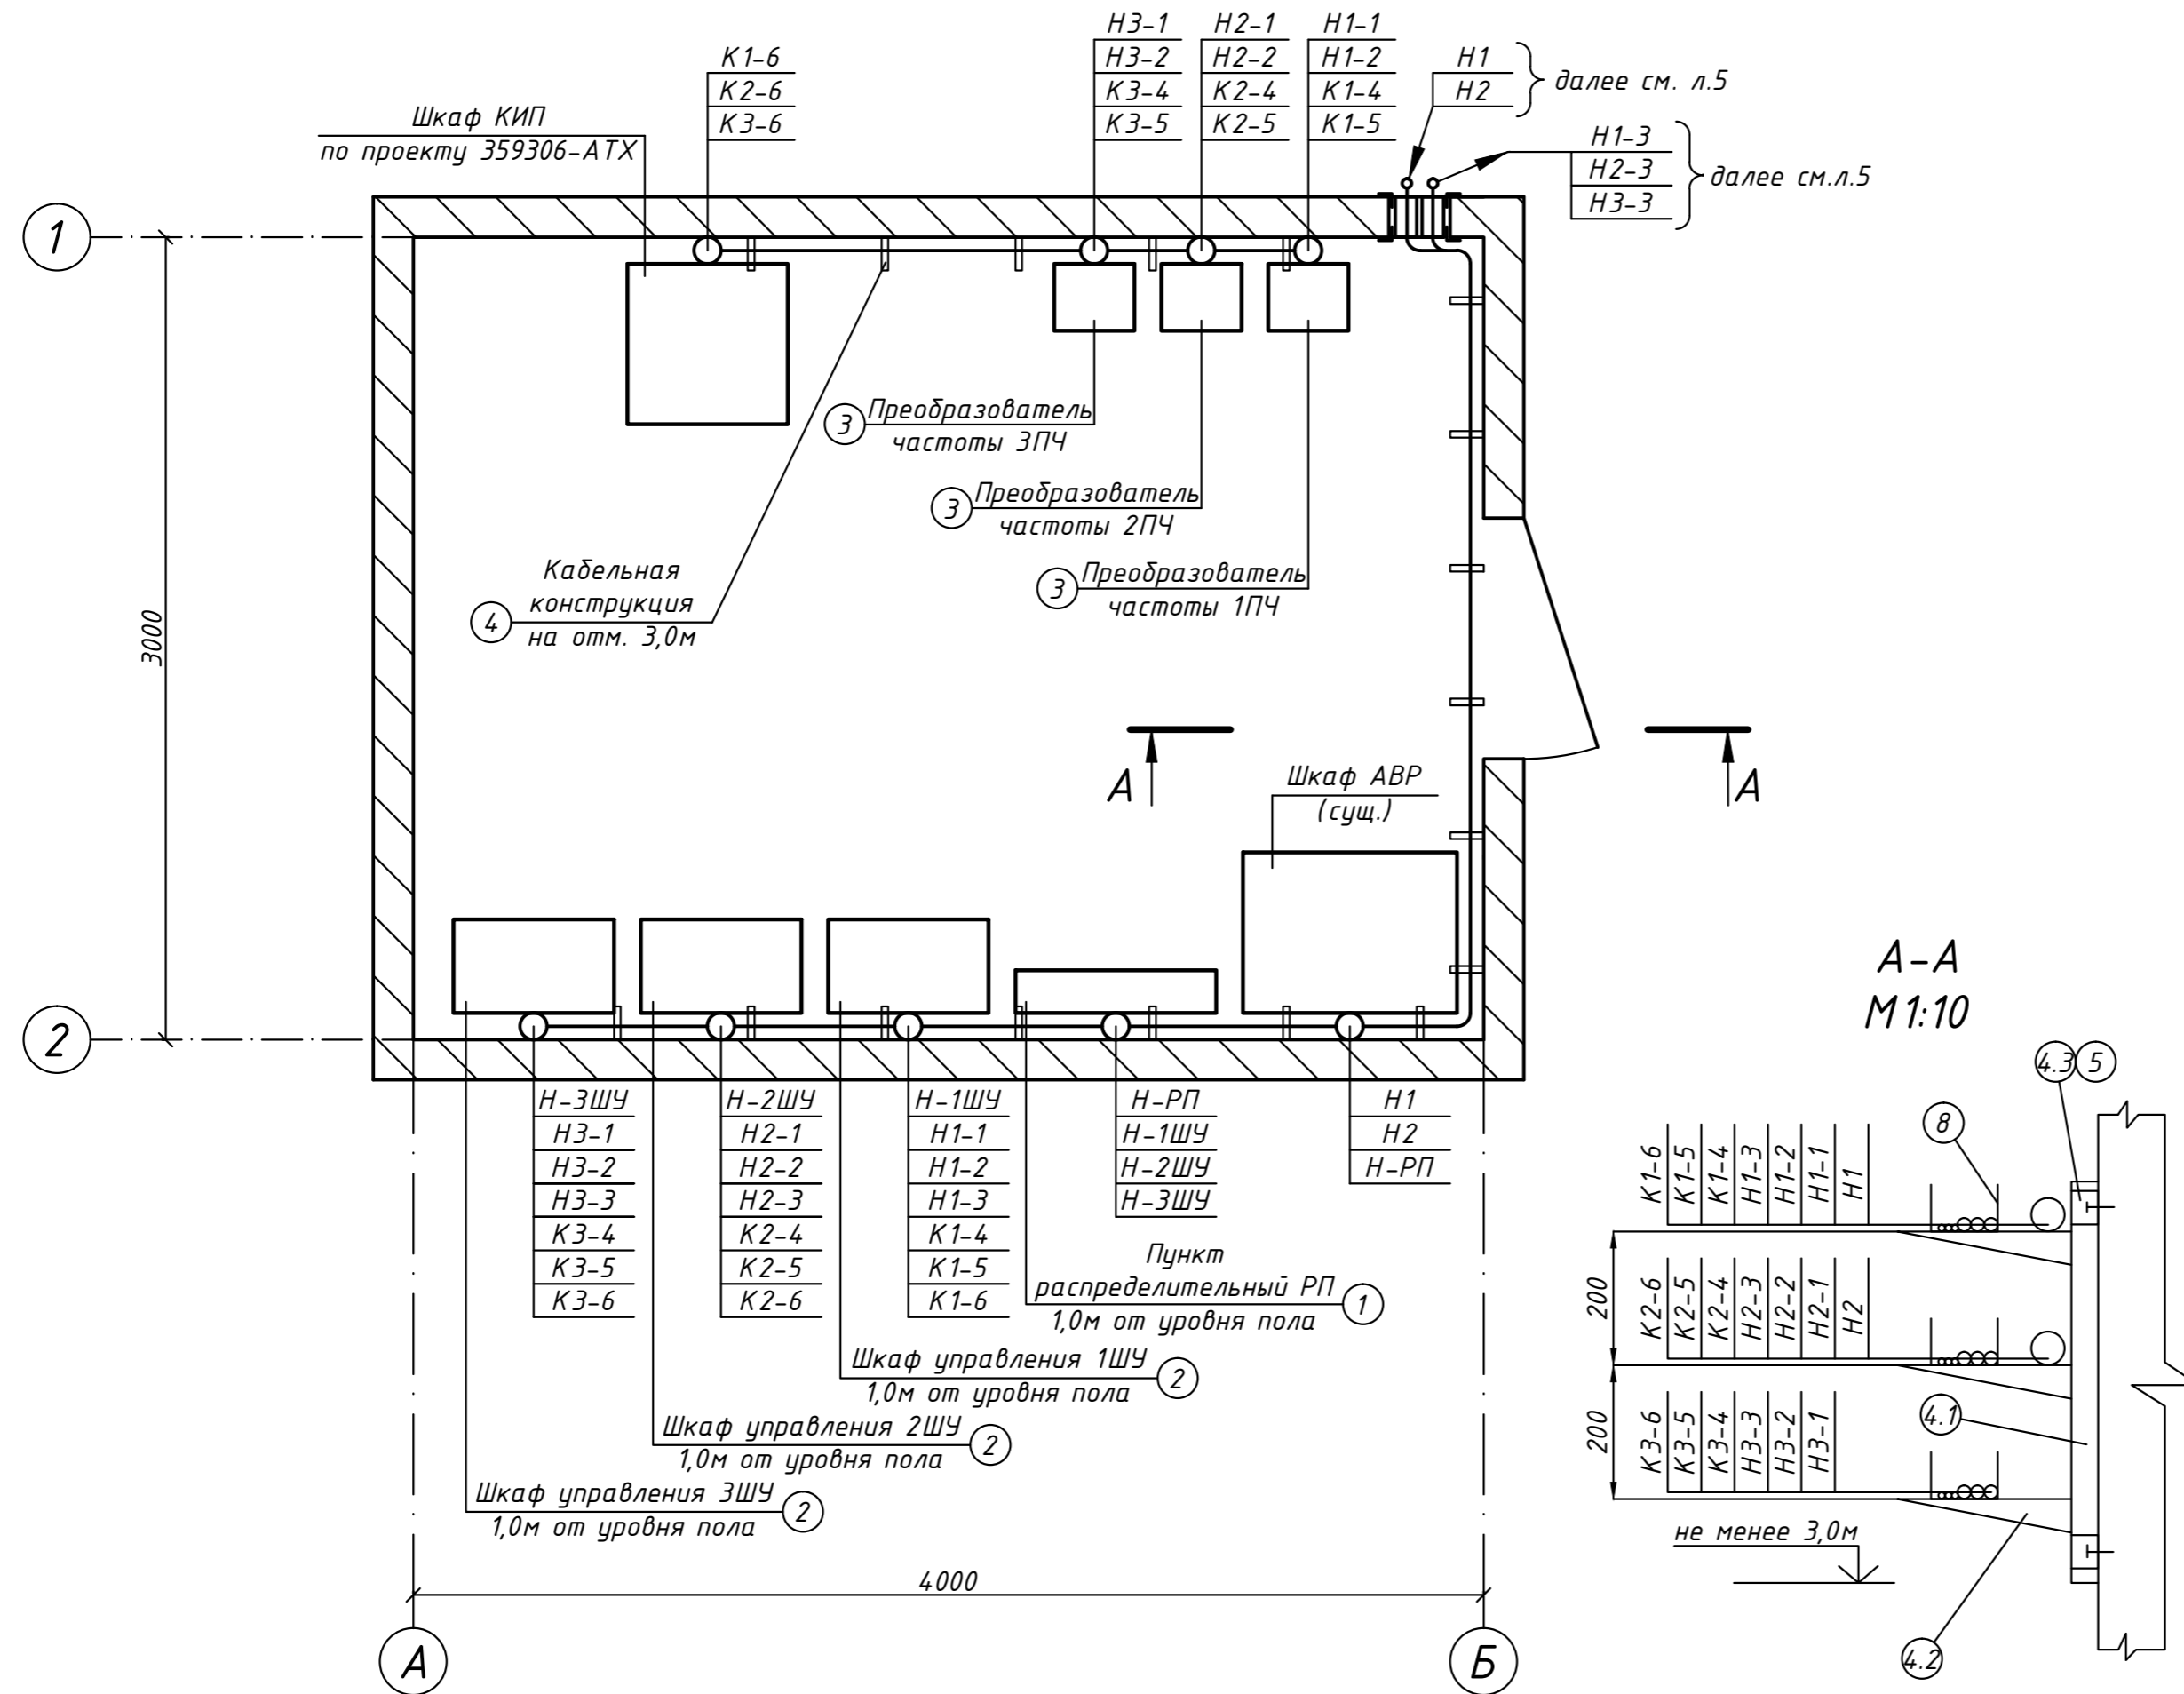

Марка поз.	Обозначение	Наименование	Кол.	Масса ед. кг	Прим.
		<u>Электрооборудование</u>			
1	РП	Пункт распределительный ~380/220В, 50Гц с вводным автоматом 160А фидерные выключатели трехполюсные: на 80А-3шт, на 25А-3шт, типа: ПР11-3068-21У3 IP54	1		
2	1ШУ-3ШУ	Шкаф управления навесной с электроаппаратурой размером: 600х350х1000(Н)мм Документация по черт. 359306-ЭМИ-01В0-0634	3		
3	1ПЧ-3ПЧ	Преобразователь частоты EI-P7012-050Н, Pн=34кВт	3		
		<u>Изделия заводов ГЭМ</u>			
4		Кабельная конструкция:			
4.1		Стойка К1151У3	18		
4.2		Полка кабельные К1161У3, L=264мм	54		
4.3		Скоба К1157У3	36		
5		Дюбель 5х40 Ч658У3	72		
6		Профиль монтажный К241У2	6		
7		Полоса монтажная К107У2	5		
8		Лоток НЛ10-П1,87У3	18		

Данный чертеж рассматривать совместно с л.6, 8.

Изм.	Лист	№ уч.	№ док.	Подпись	Дата				
						Насосная станция ЛНС №5. Электрочасть.	Р	Лист	Листов
Разраб.	Ситников					Помещение щитов управления и КИП. Установка электрооборудова- ния и кабельная разводка. План.			