


План 1-го поверху М1:100

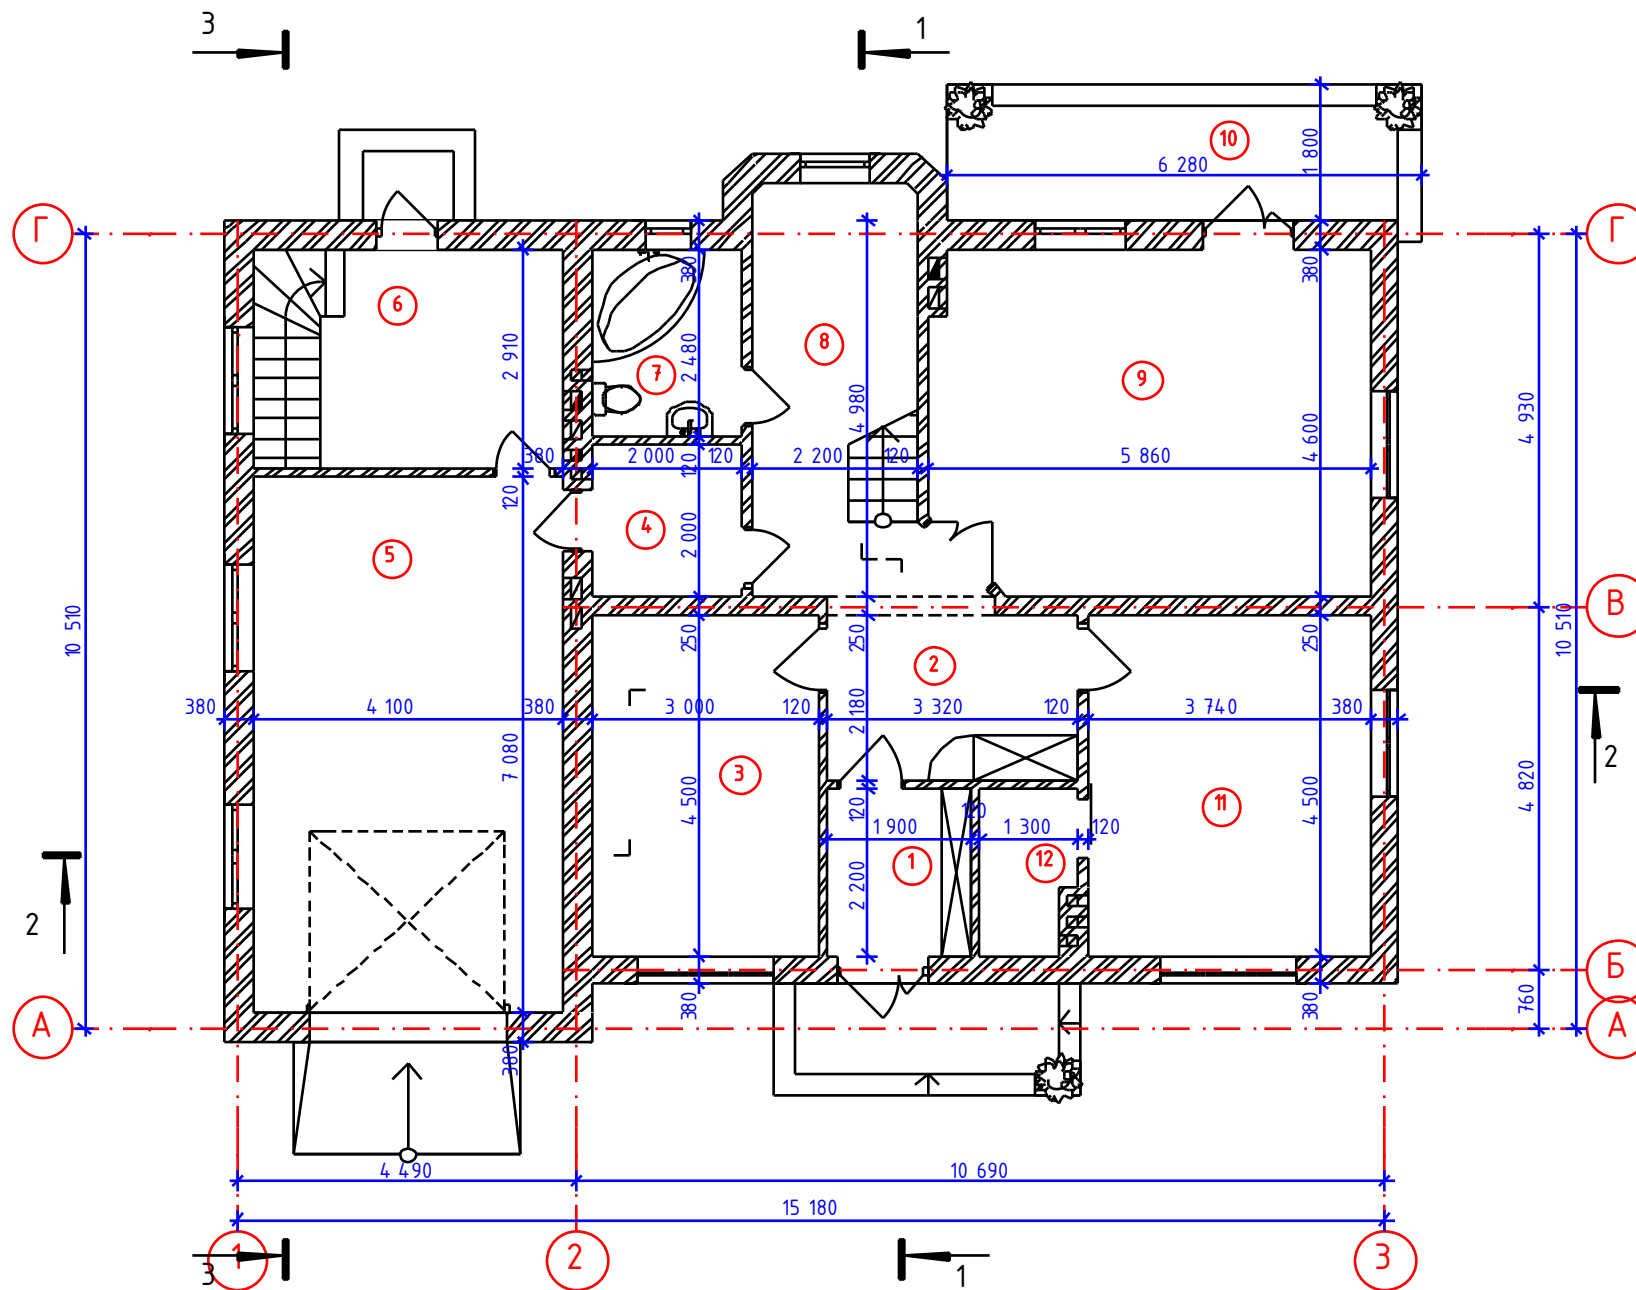


Експлікація приміщень

- 1. Тамбур - 4.2м²
 - 2. Коридор - 7.2м²
 - 3. Кабінет - 13.5м²
 - 4. Господарське приміщення - 4.0м²
 - 5. Гараж - 29.0м²
 - 6. Паливна - 11.9м²
 - 7. Ванна суміщена з санвузлом - 5.0м²
 - 8. Коридор з сходовою кліткою - 12.5м²
 - 9. Вітальня - 26.2м²
 - 10. Тераса (12.6*0.3) - 3.8м²
 - 11. Кухня - 16.8м²
 - 12. Комірка - 2.6м²
- Загальна площа 1-го поверху - 136.7 м²

Примітки:
 1. За рівень ±0.000 прийняти рівень підлоги 1-го поверху будинку
 2. Вентиляційні канали комірки кухні мурувати з рівня +2.200

						Індивідуальний житловий будинок			
Зм.	К-ть	Арк.	№ док.	Підпис	Дата				
ГАП							Стадія	Аркуш	Аркушів
Проектув.						План 1-го поверху М1:100			

План 2-го поверху М1:100

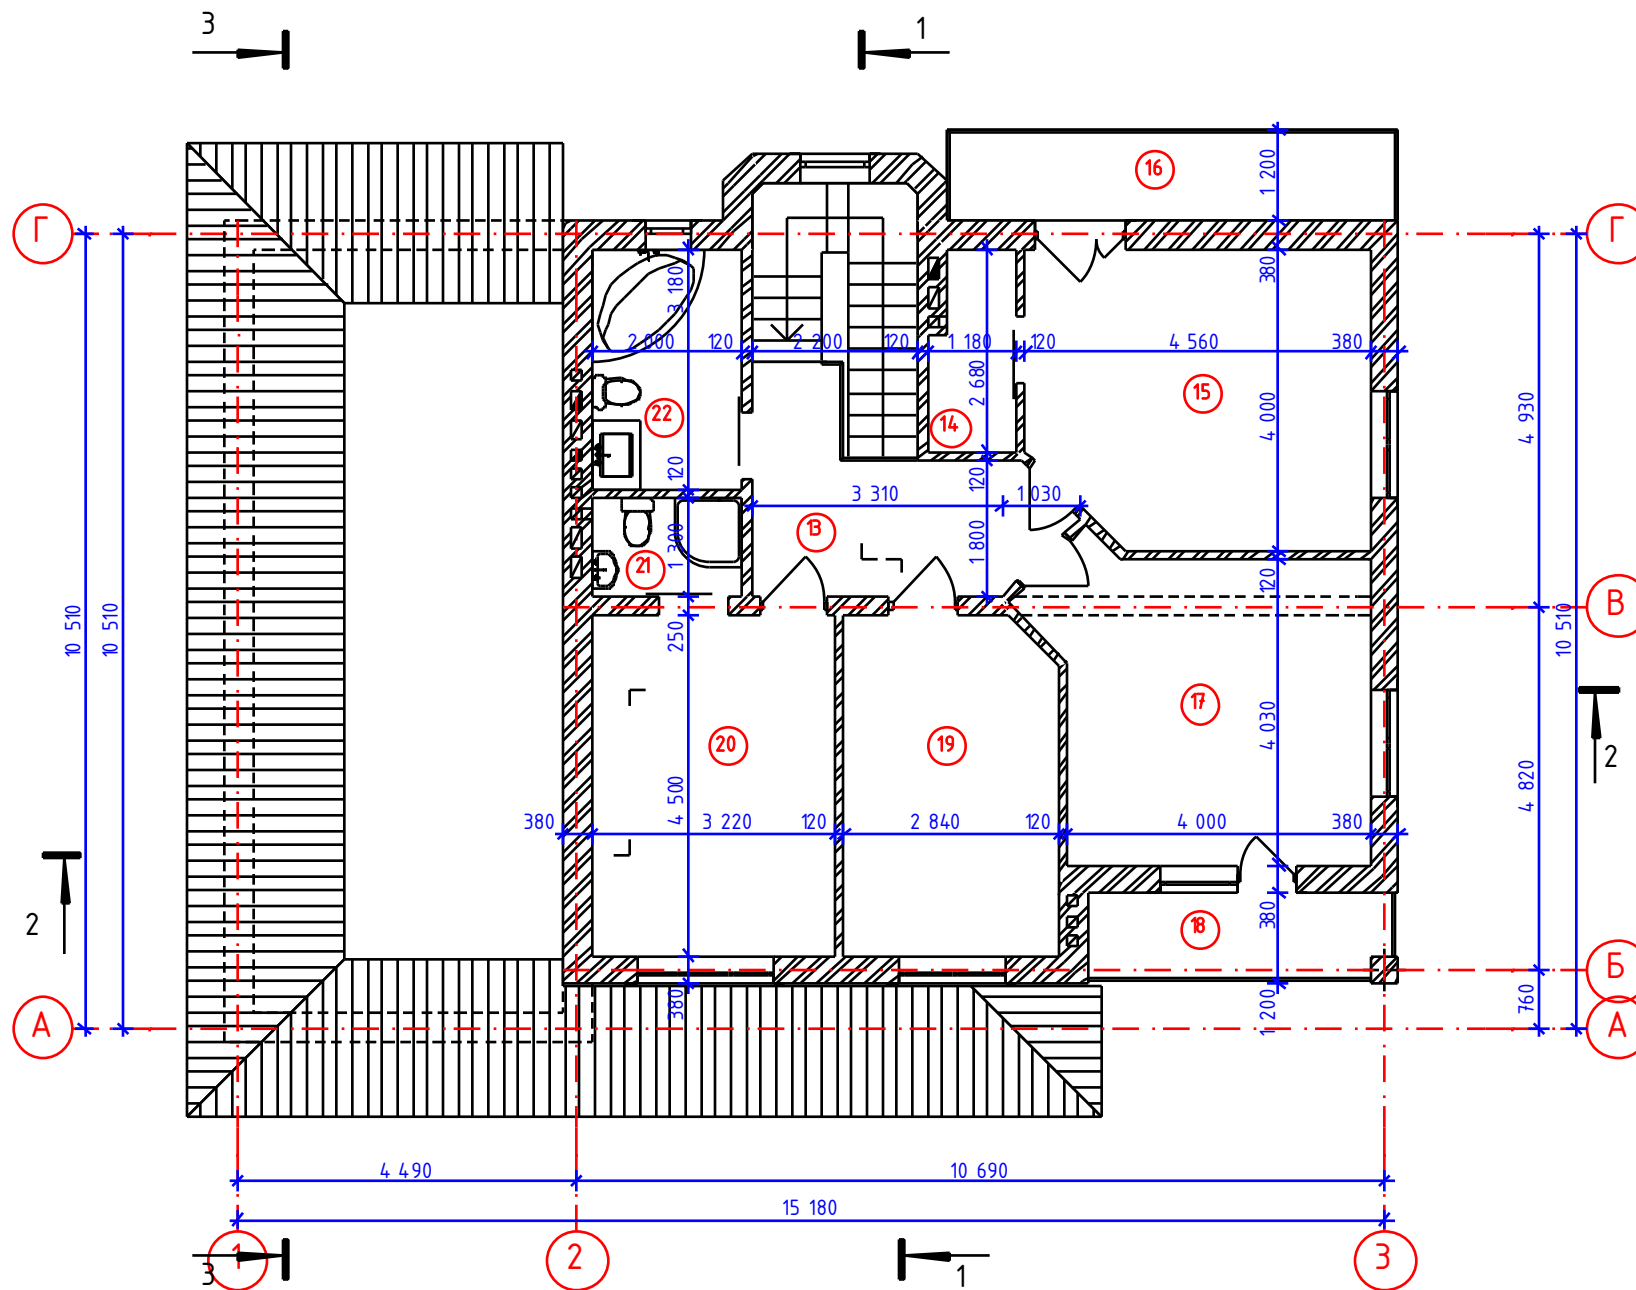

Експлікація приміщень


- 13. Коридор з сходовою кліткою - 15.1м²
 - 14. Гардероб - 2.9м²
 - 15. Спальня - 17.4м²
 - 16. Балкон (7.2*0.3) - 2.2м²
 - 17. Житлова кімната - 16.9м²
 - 18. Лоджія (4.8*0.5) - 2.4м²
 - 19. Спальня - 12.6м²
 - 20. Спальня - 14.5м²
 - 21. Душова - 2.6м²
 - 22. Ванна суміщена з санвузлом - 6.4м²
- Загальна площа 2-го поверху - 93.0 м²
 Загальна площа будинку - 229.7 м²

Примітки:
 1. За рівень ±0.000 прийняти рівень підлоги 1-го поверху будинку

						Індивідуальний житловий будинок		
Зм.	К-ть	Арк.	№ док.	Підпис	Дата			
ГАП						Стадія	Аркуш	Аркушів
Проектув.						План 2-го поверху М1:100		

Фасад в осях 1-3 М1:50


10.007

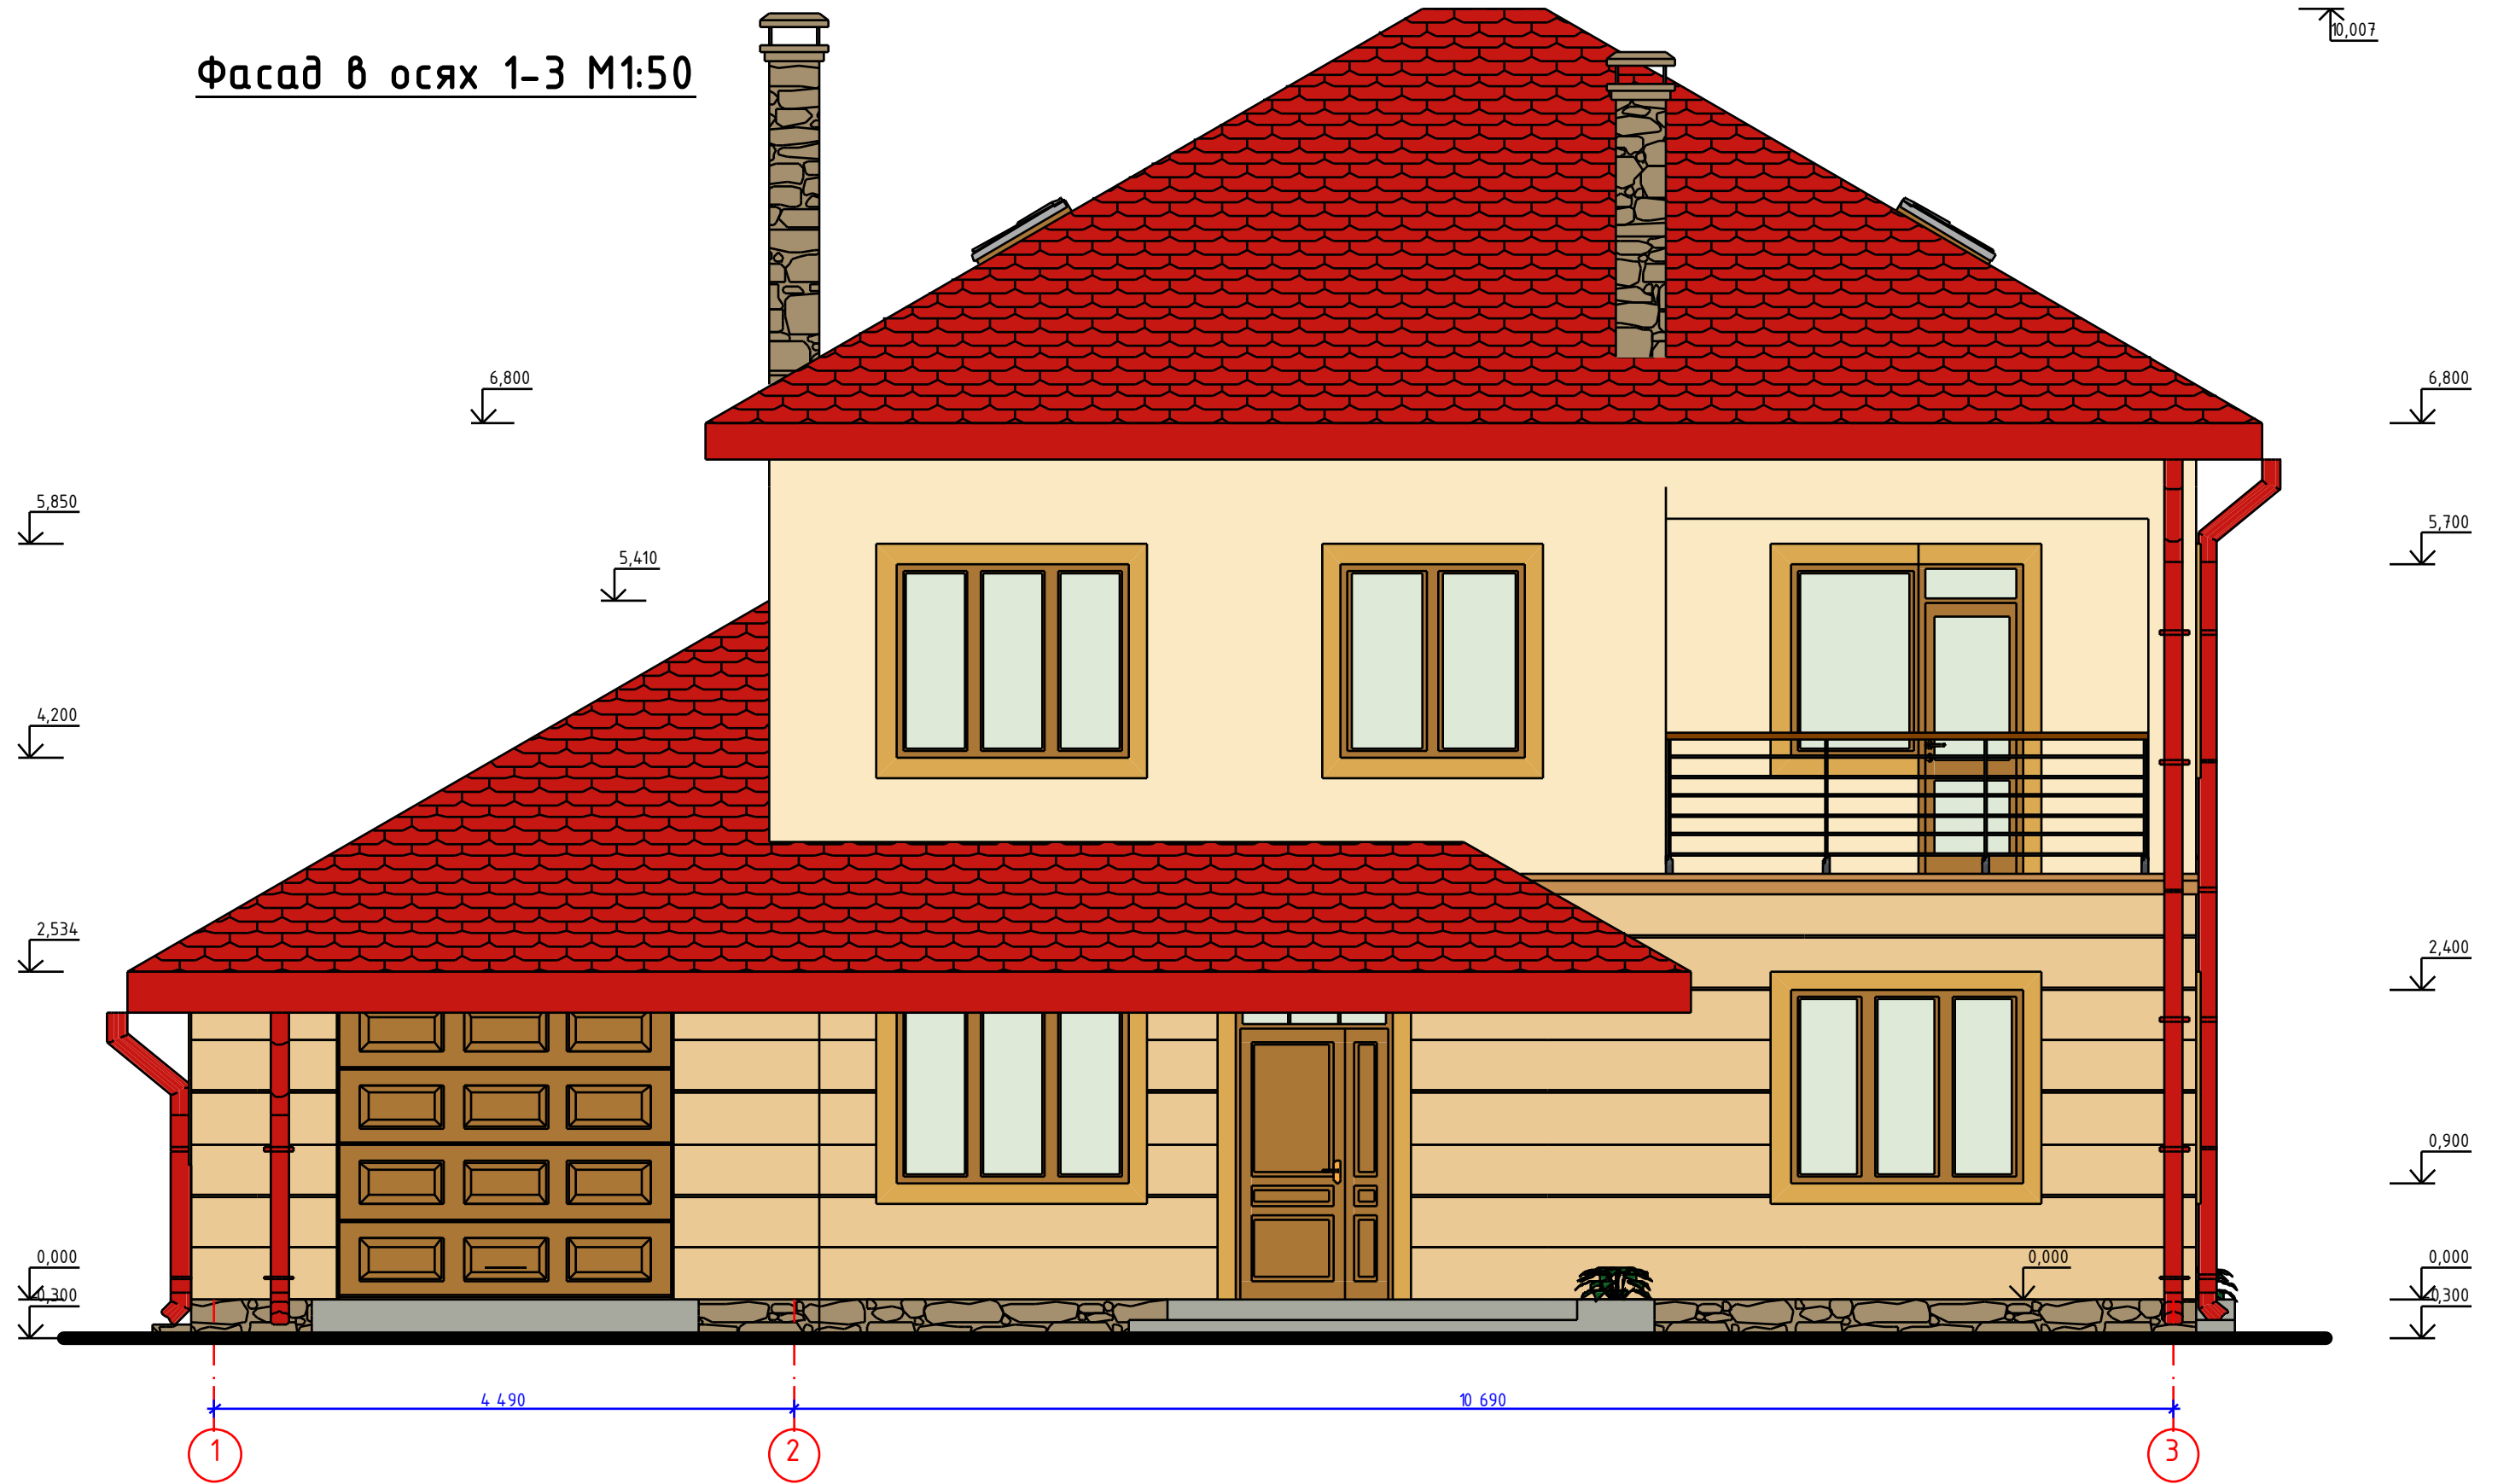

						Індивідуальний житловий будинок			
Зм.	К-ть	Арк.	№ док	Підпис	Дата				
ГАП							Стадія	Аркуш	Аркушів
Проектув.						Фасад в осях 1-3 М1:50			


10,007

Фасад в осях 1-3 М1:50

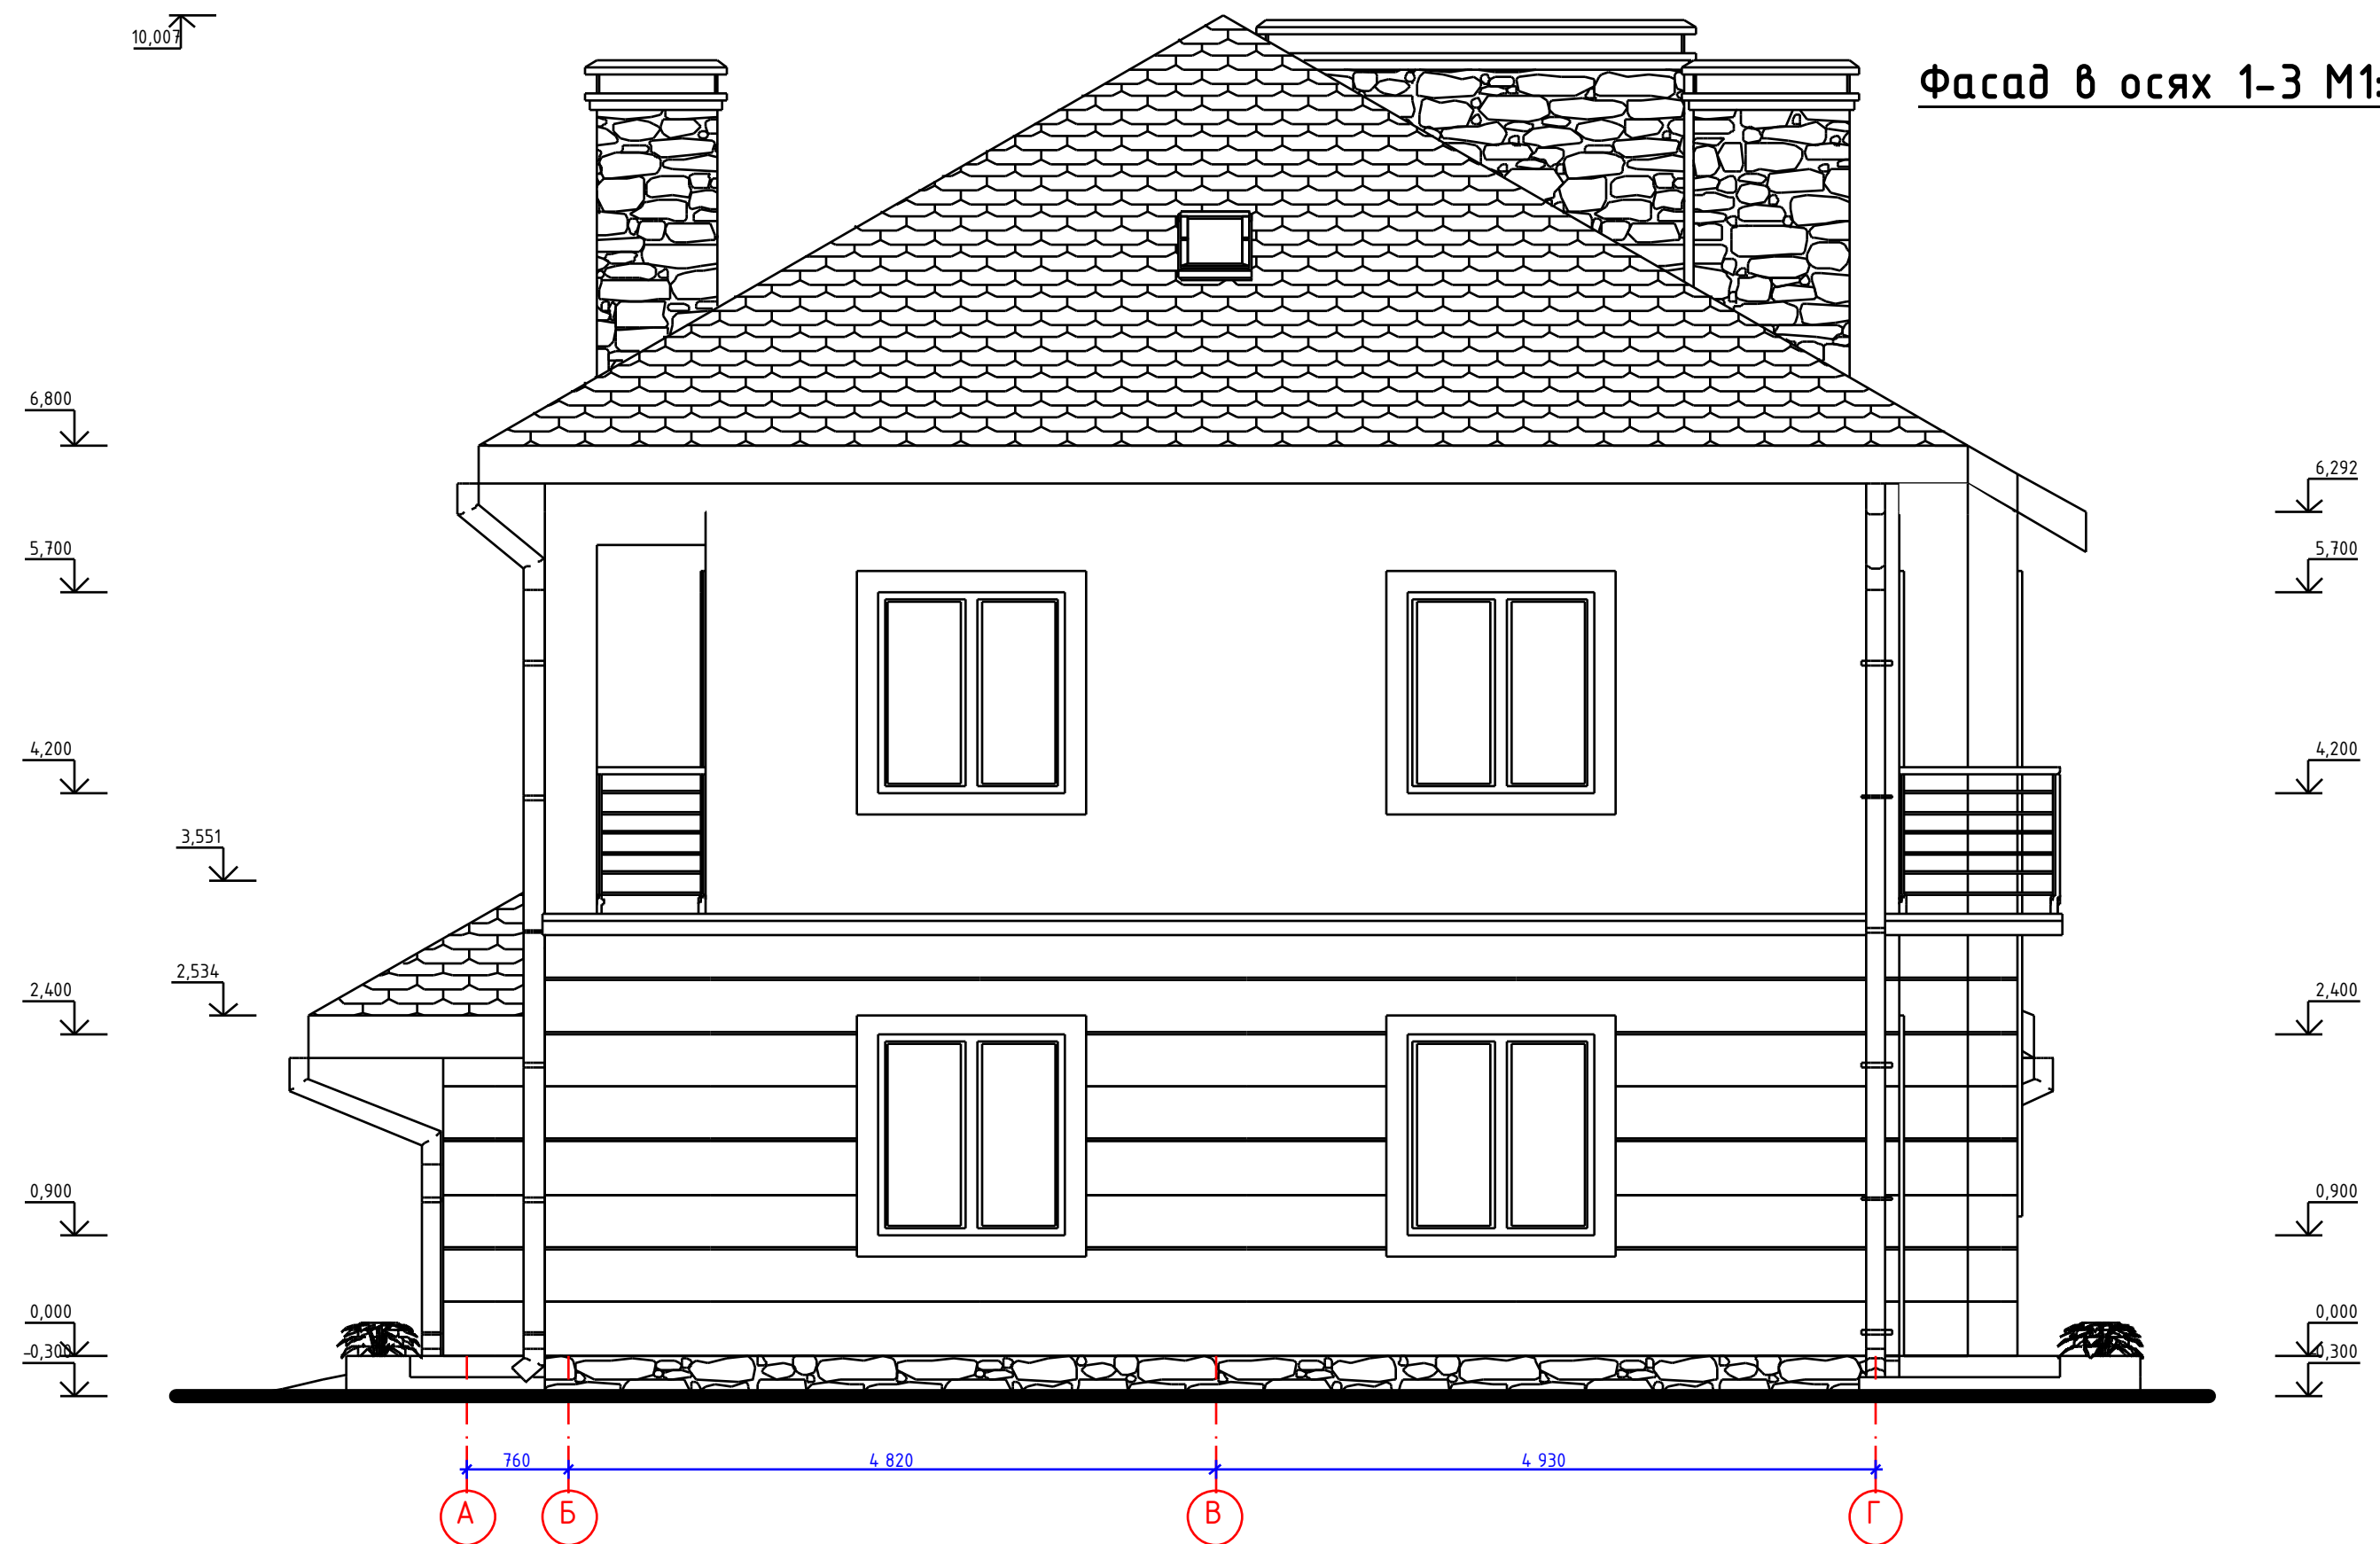


						Індивідуальний житловий будинок				
Зм.	К-ть	Арк.	№ док	Підпис	Дата			Стадія	Аркуш	Аркушів
ГАП										
Проектув.						Фасад в осях 1-3 М1:50				

Фасад в осях 3-1 М1:50

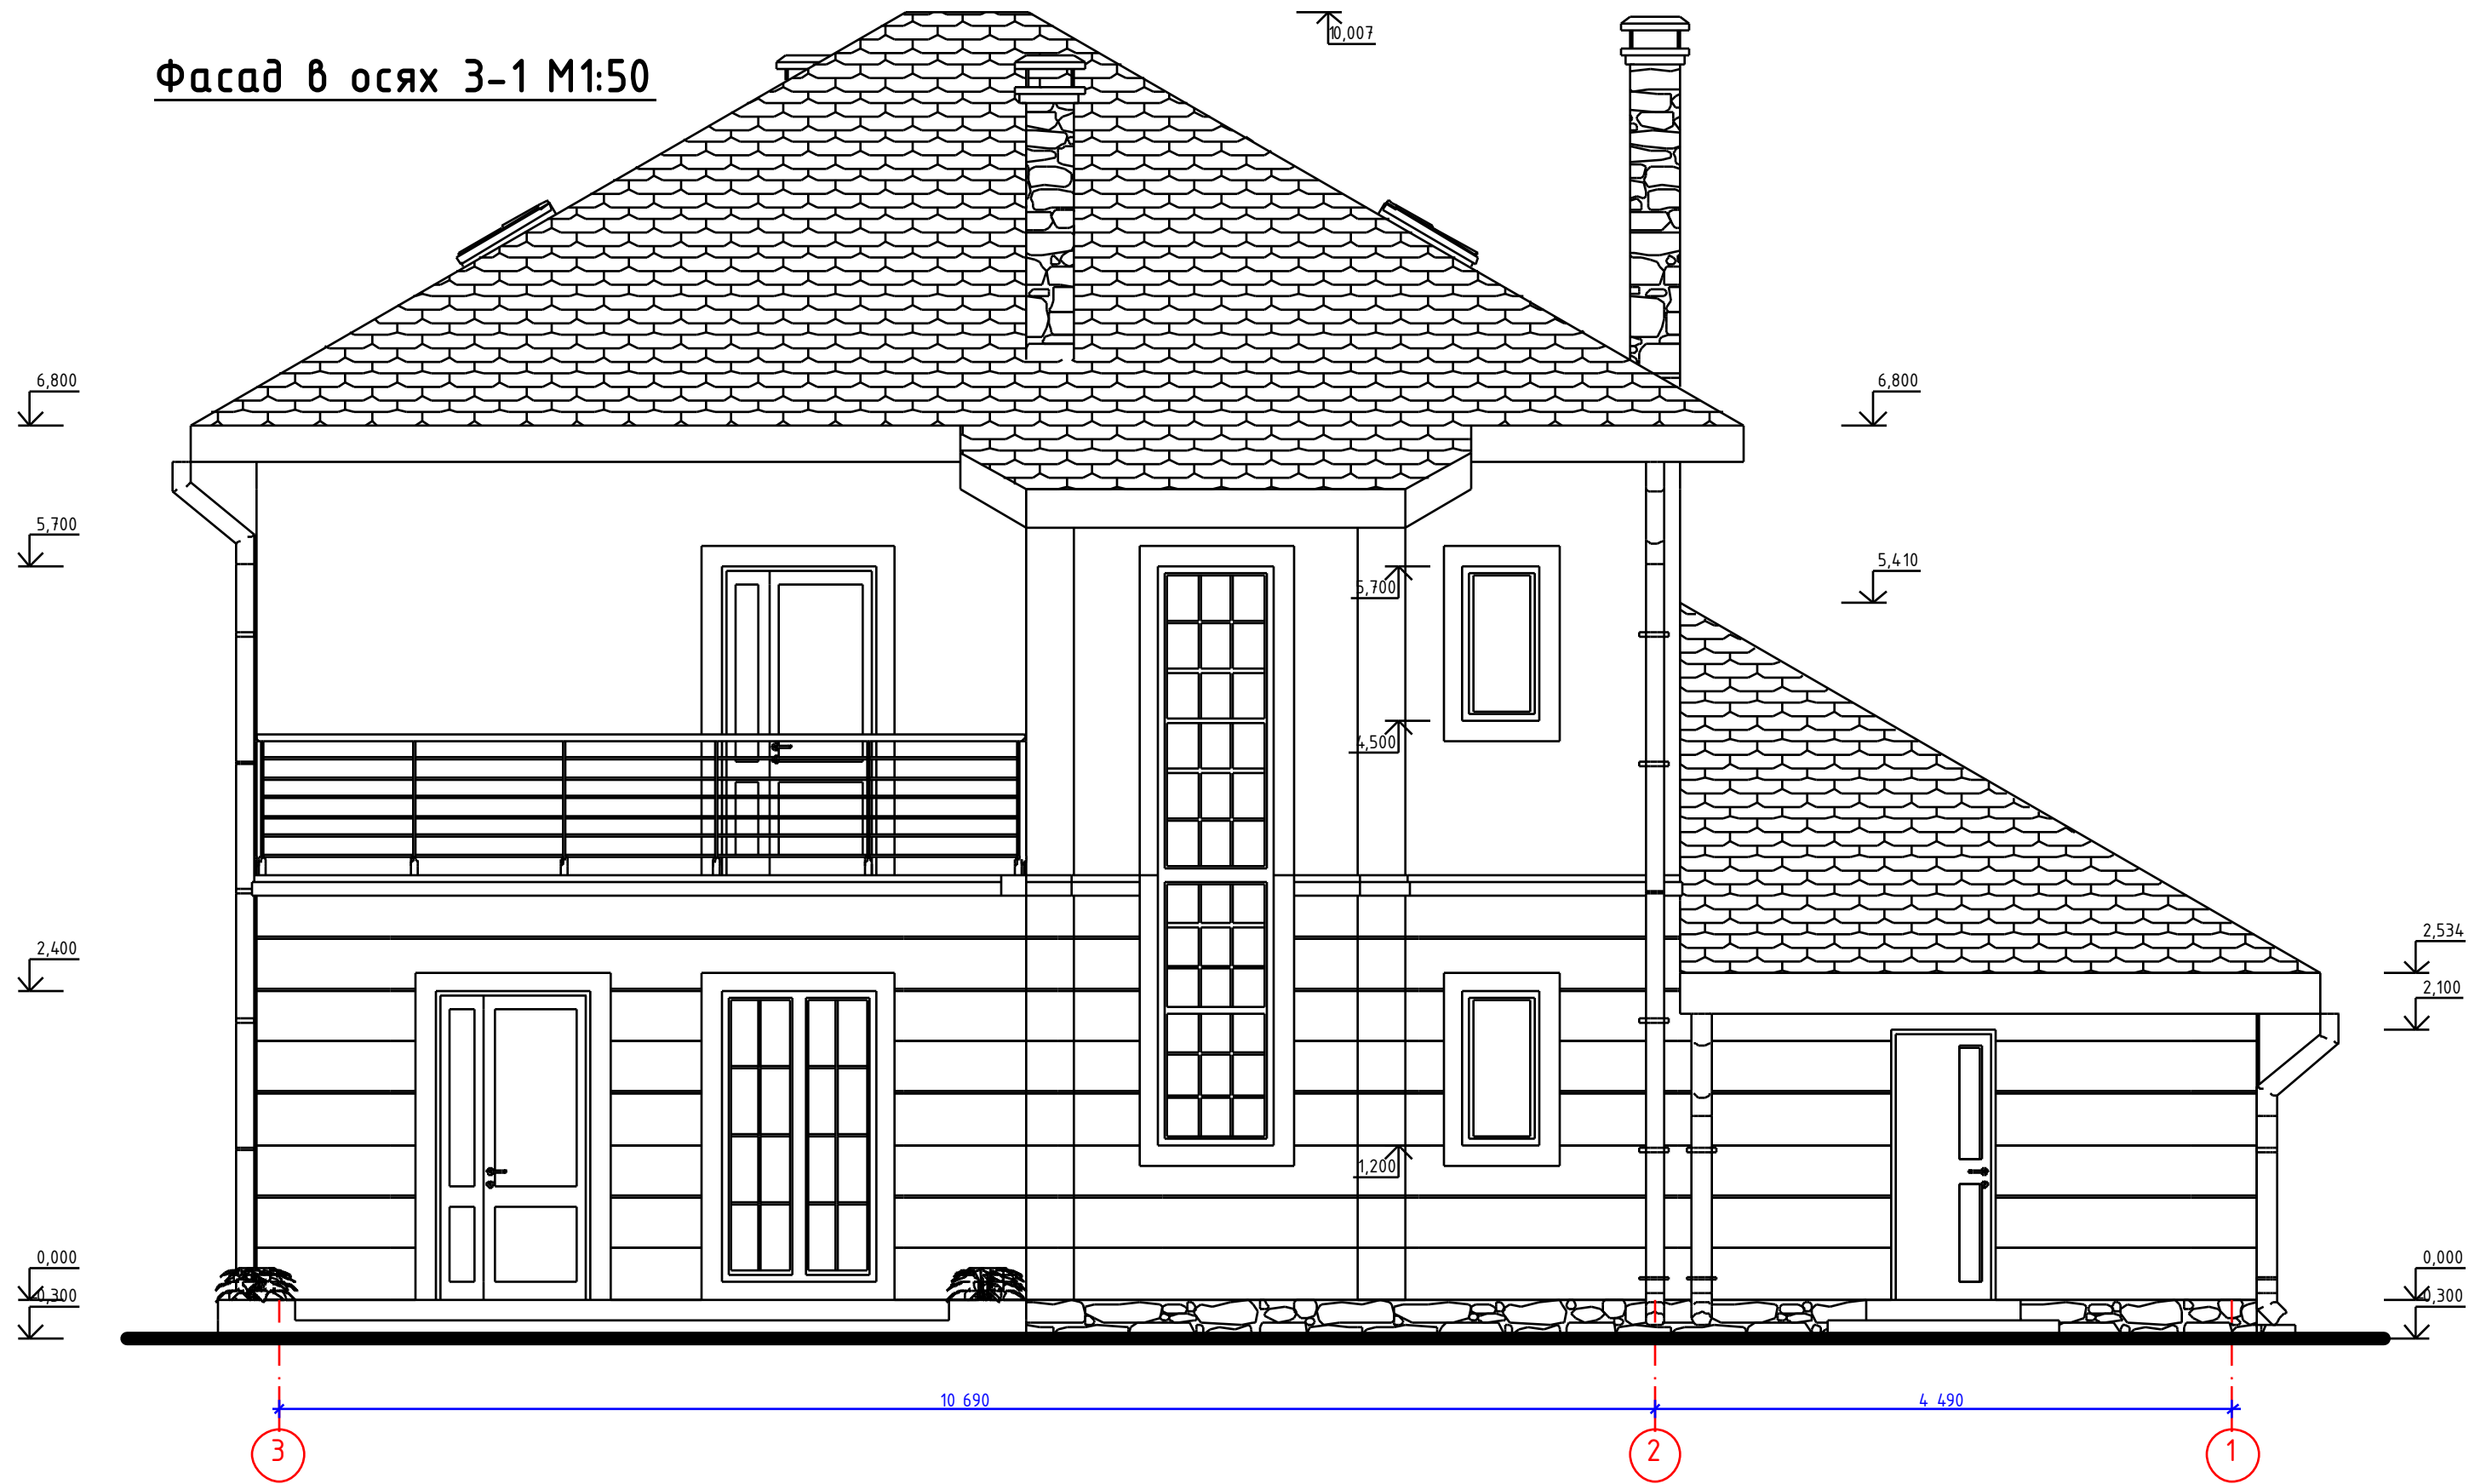


						Індивідуальний житловий будинок		
Зм.	К-ть	Арк.	№ док	Підпис	Дата			
ГАП						Стадія		
						Аркуш		
						Аркушів		
Проектув.						Фасад в осях 3-1 М1:50		

Фасад в осях Д-А М1:50

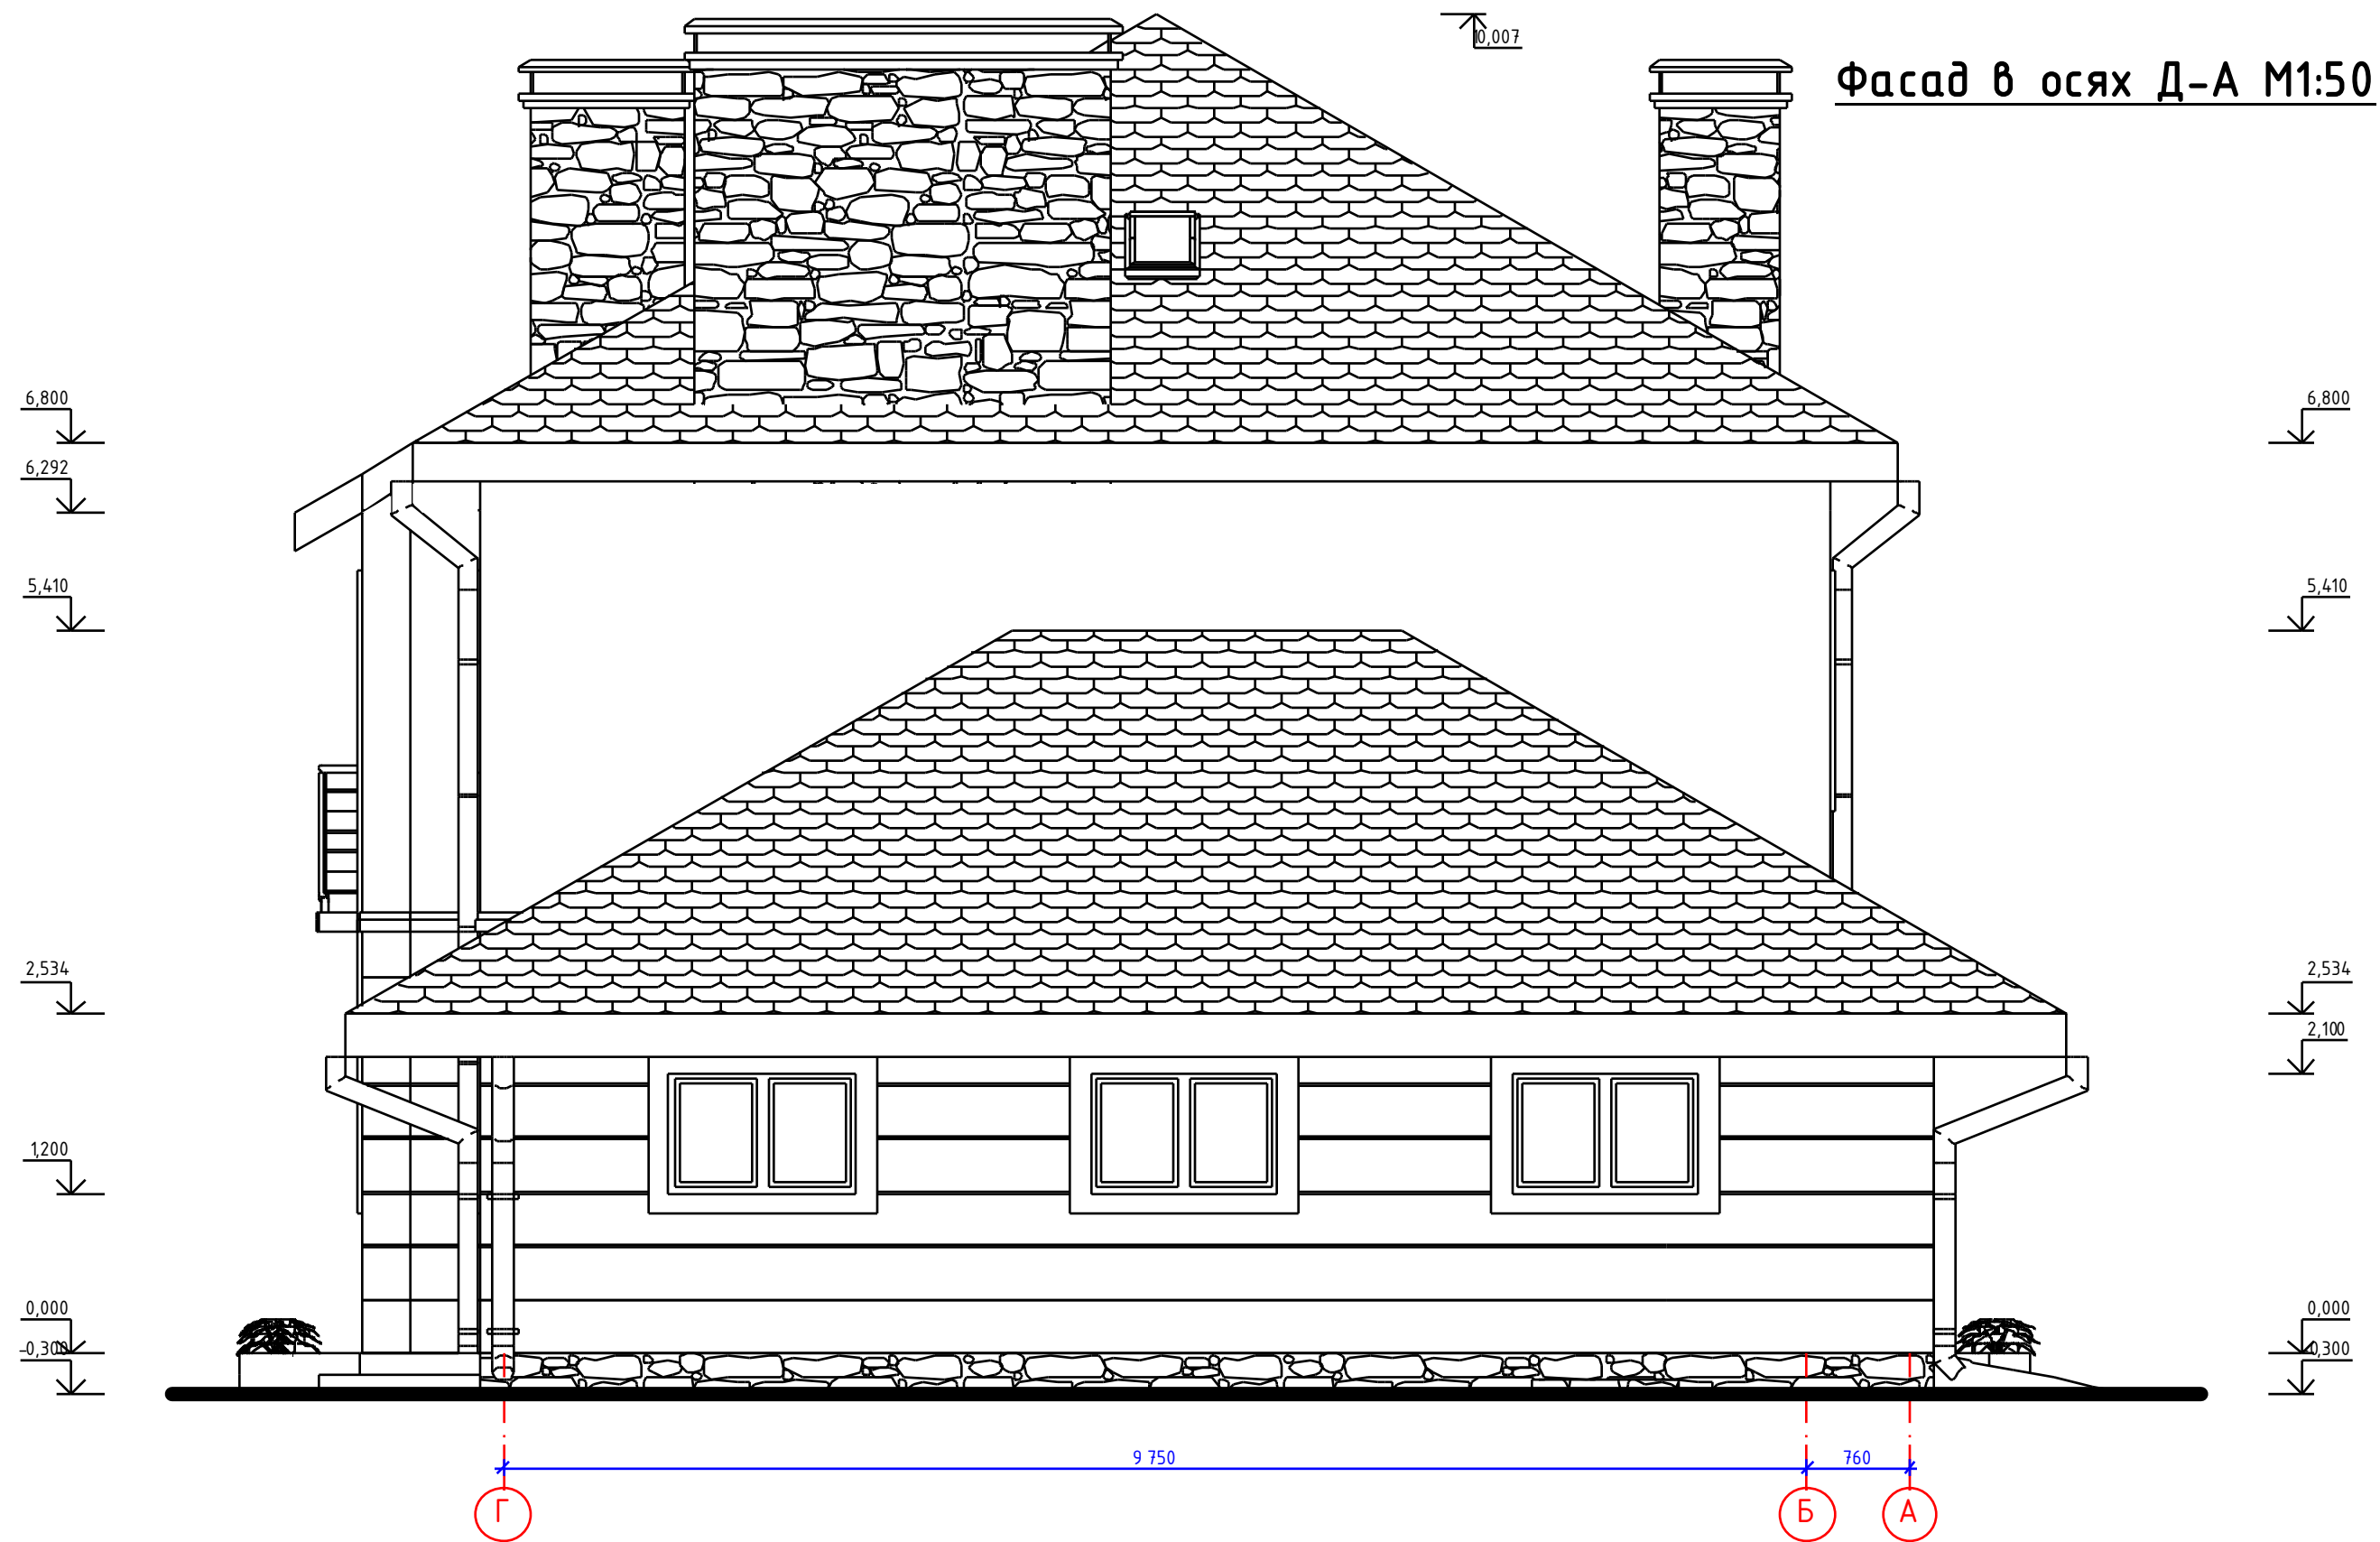


						Індивідуальний житловий будинок		
Зм.	К-ть	Арк.	№ док	Підпис	Дата			
ГАП						Стадія	Аркуш	Аркушів
Проектув.						Фасад в осях Д-А М1:50		

Розріз 1-1 М1:50

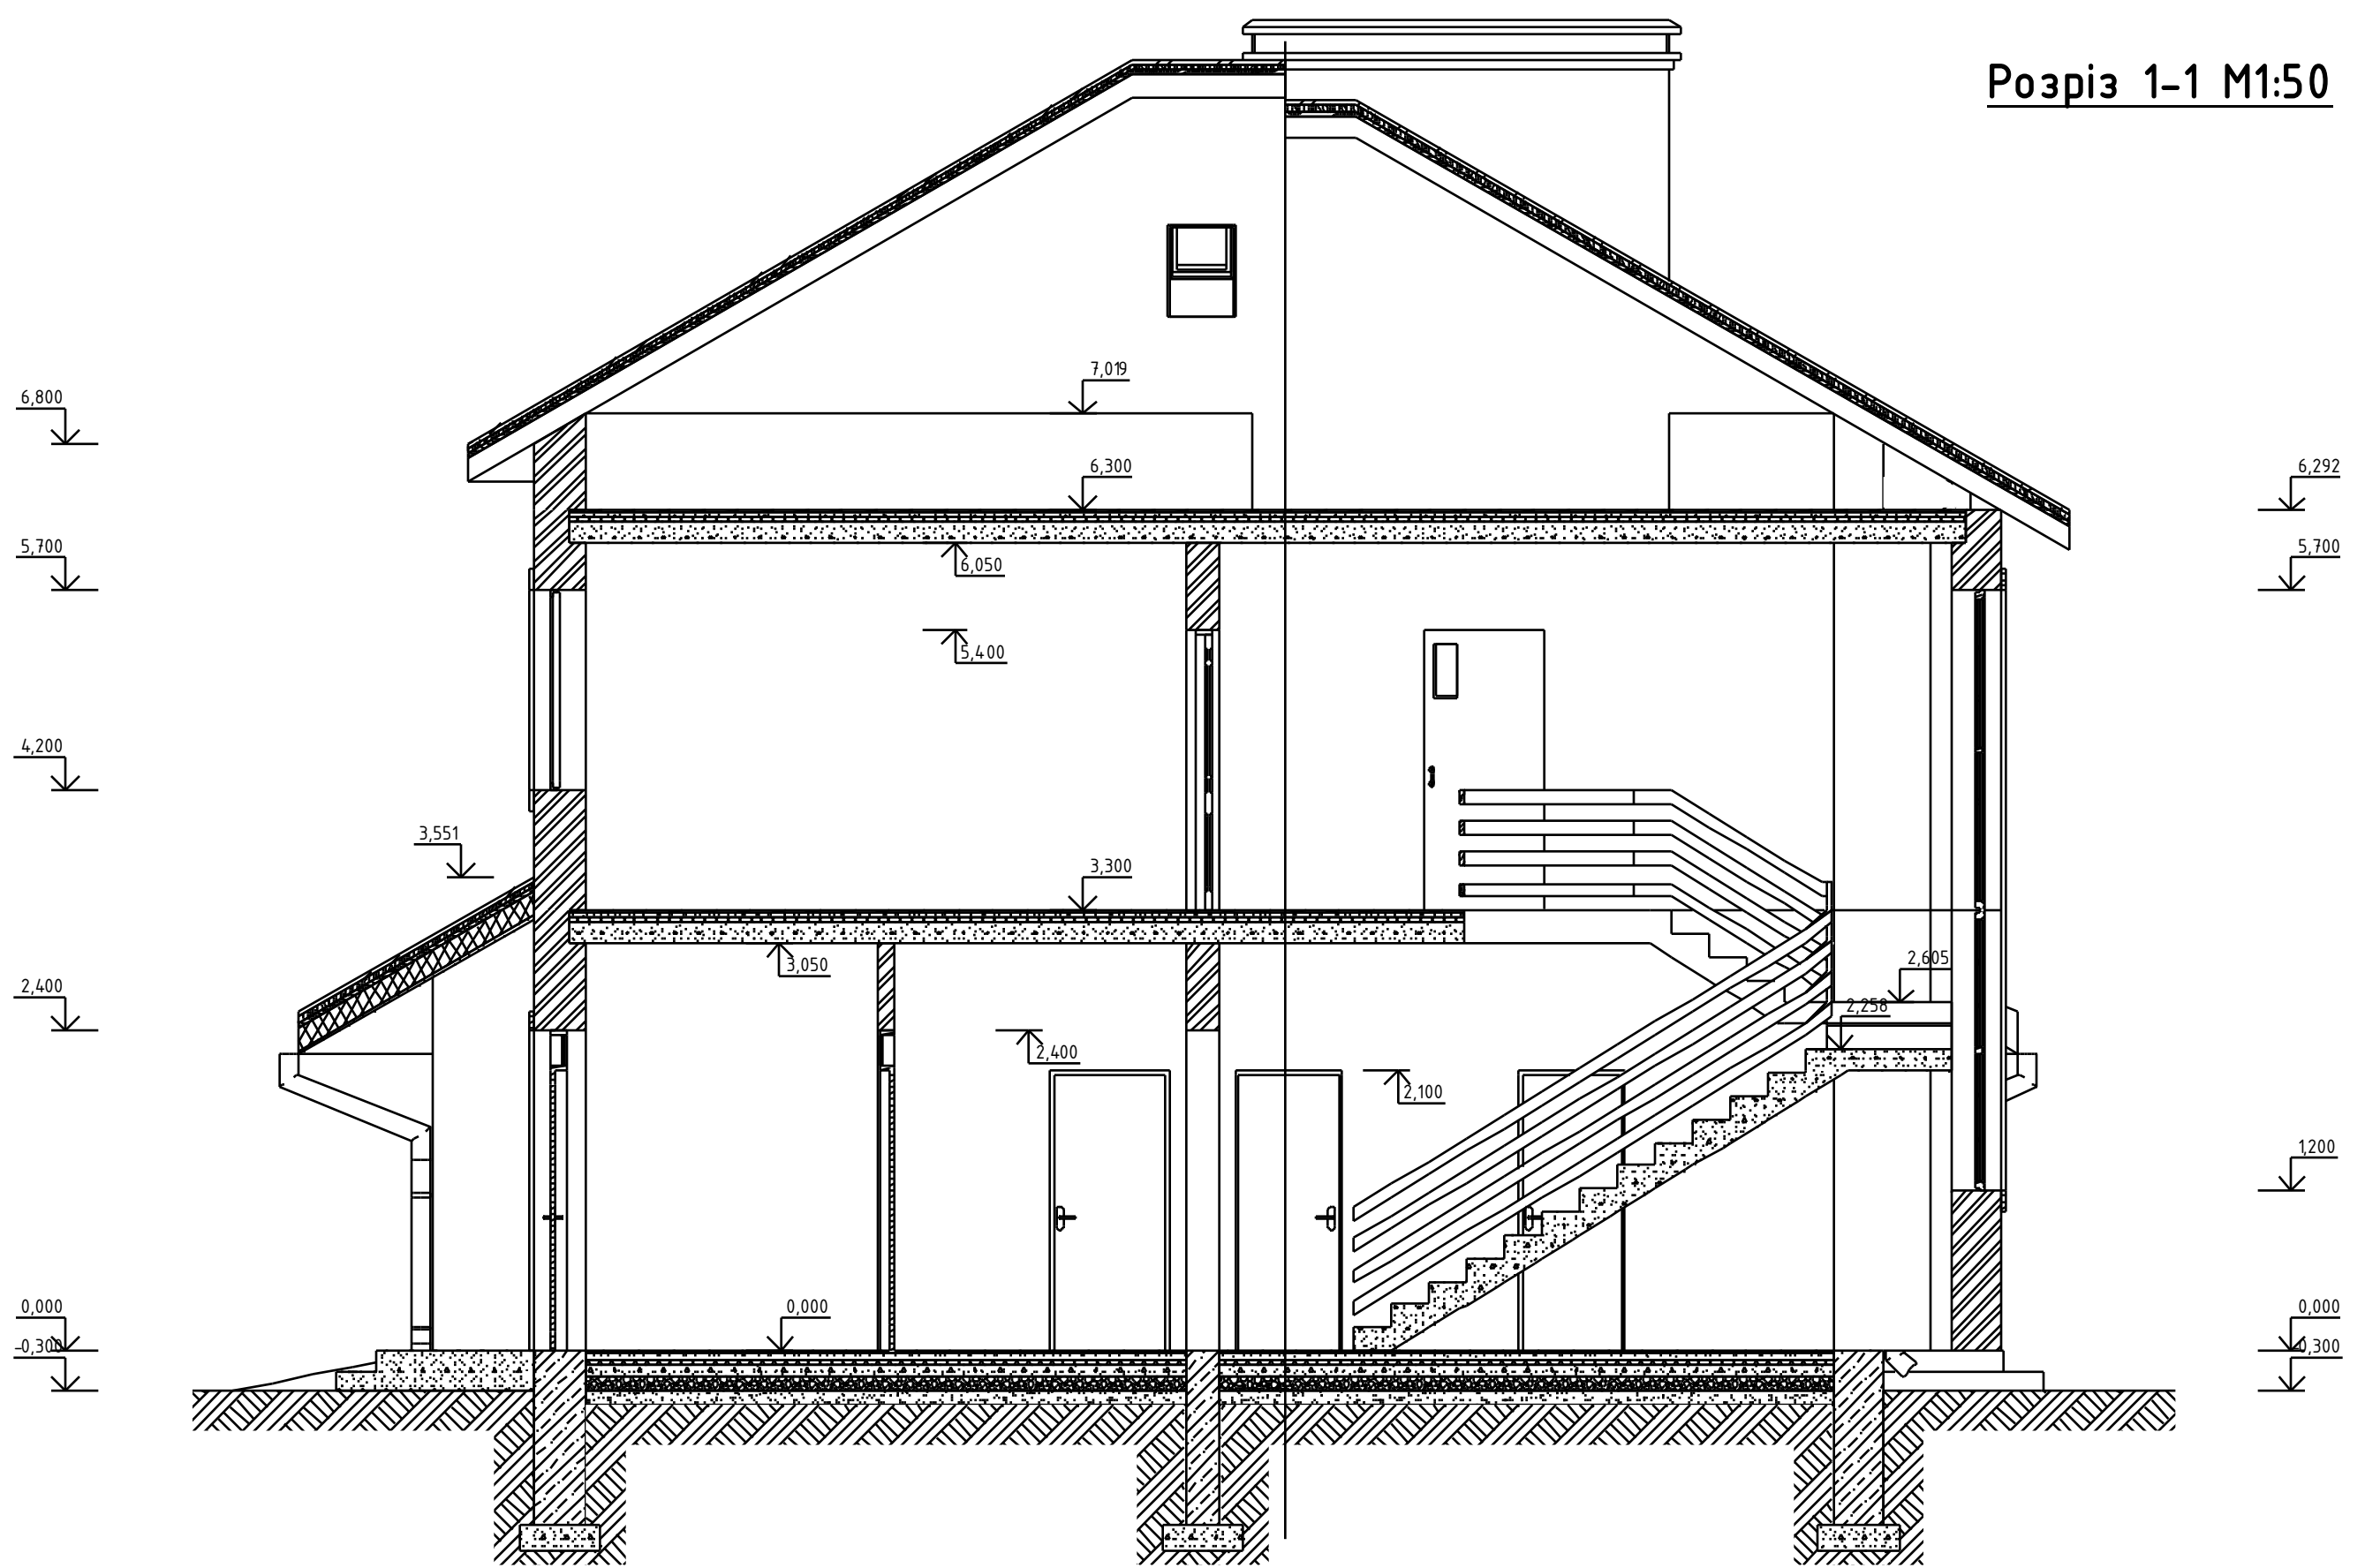

ГАП					Розріз 1-1 М1:50	Стадія	Аркуш	Аркушів
Проектув.								

Розріз 2-2 М1:50

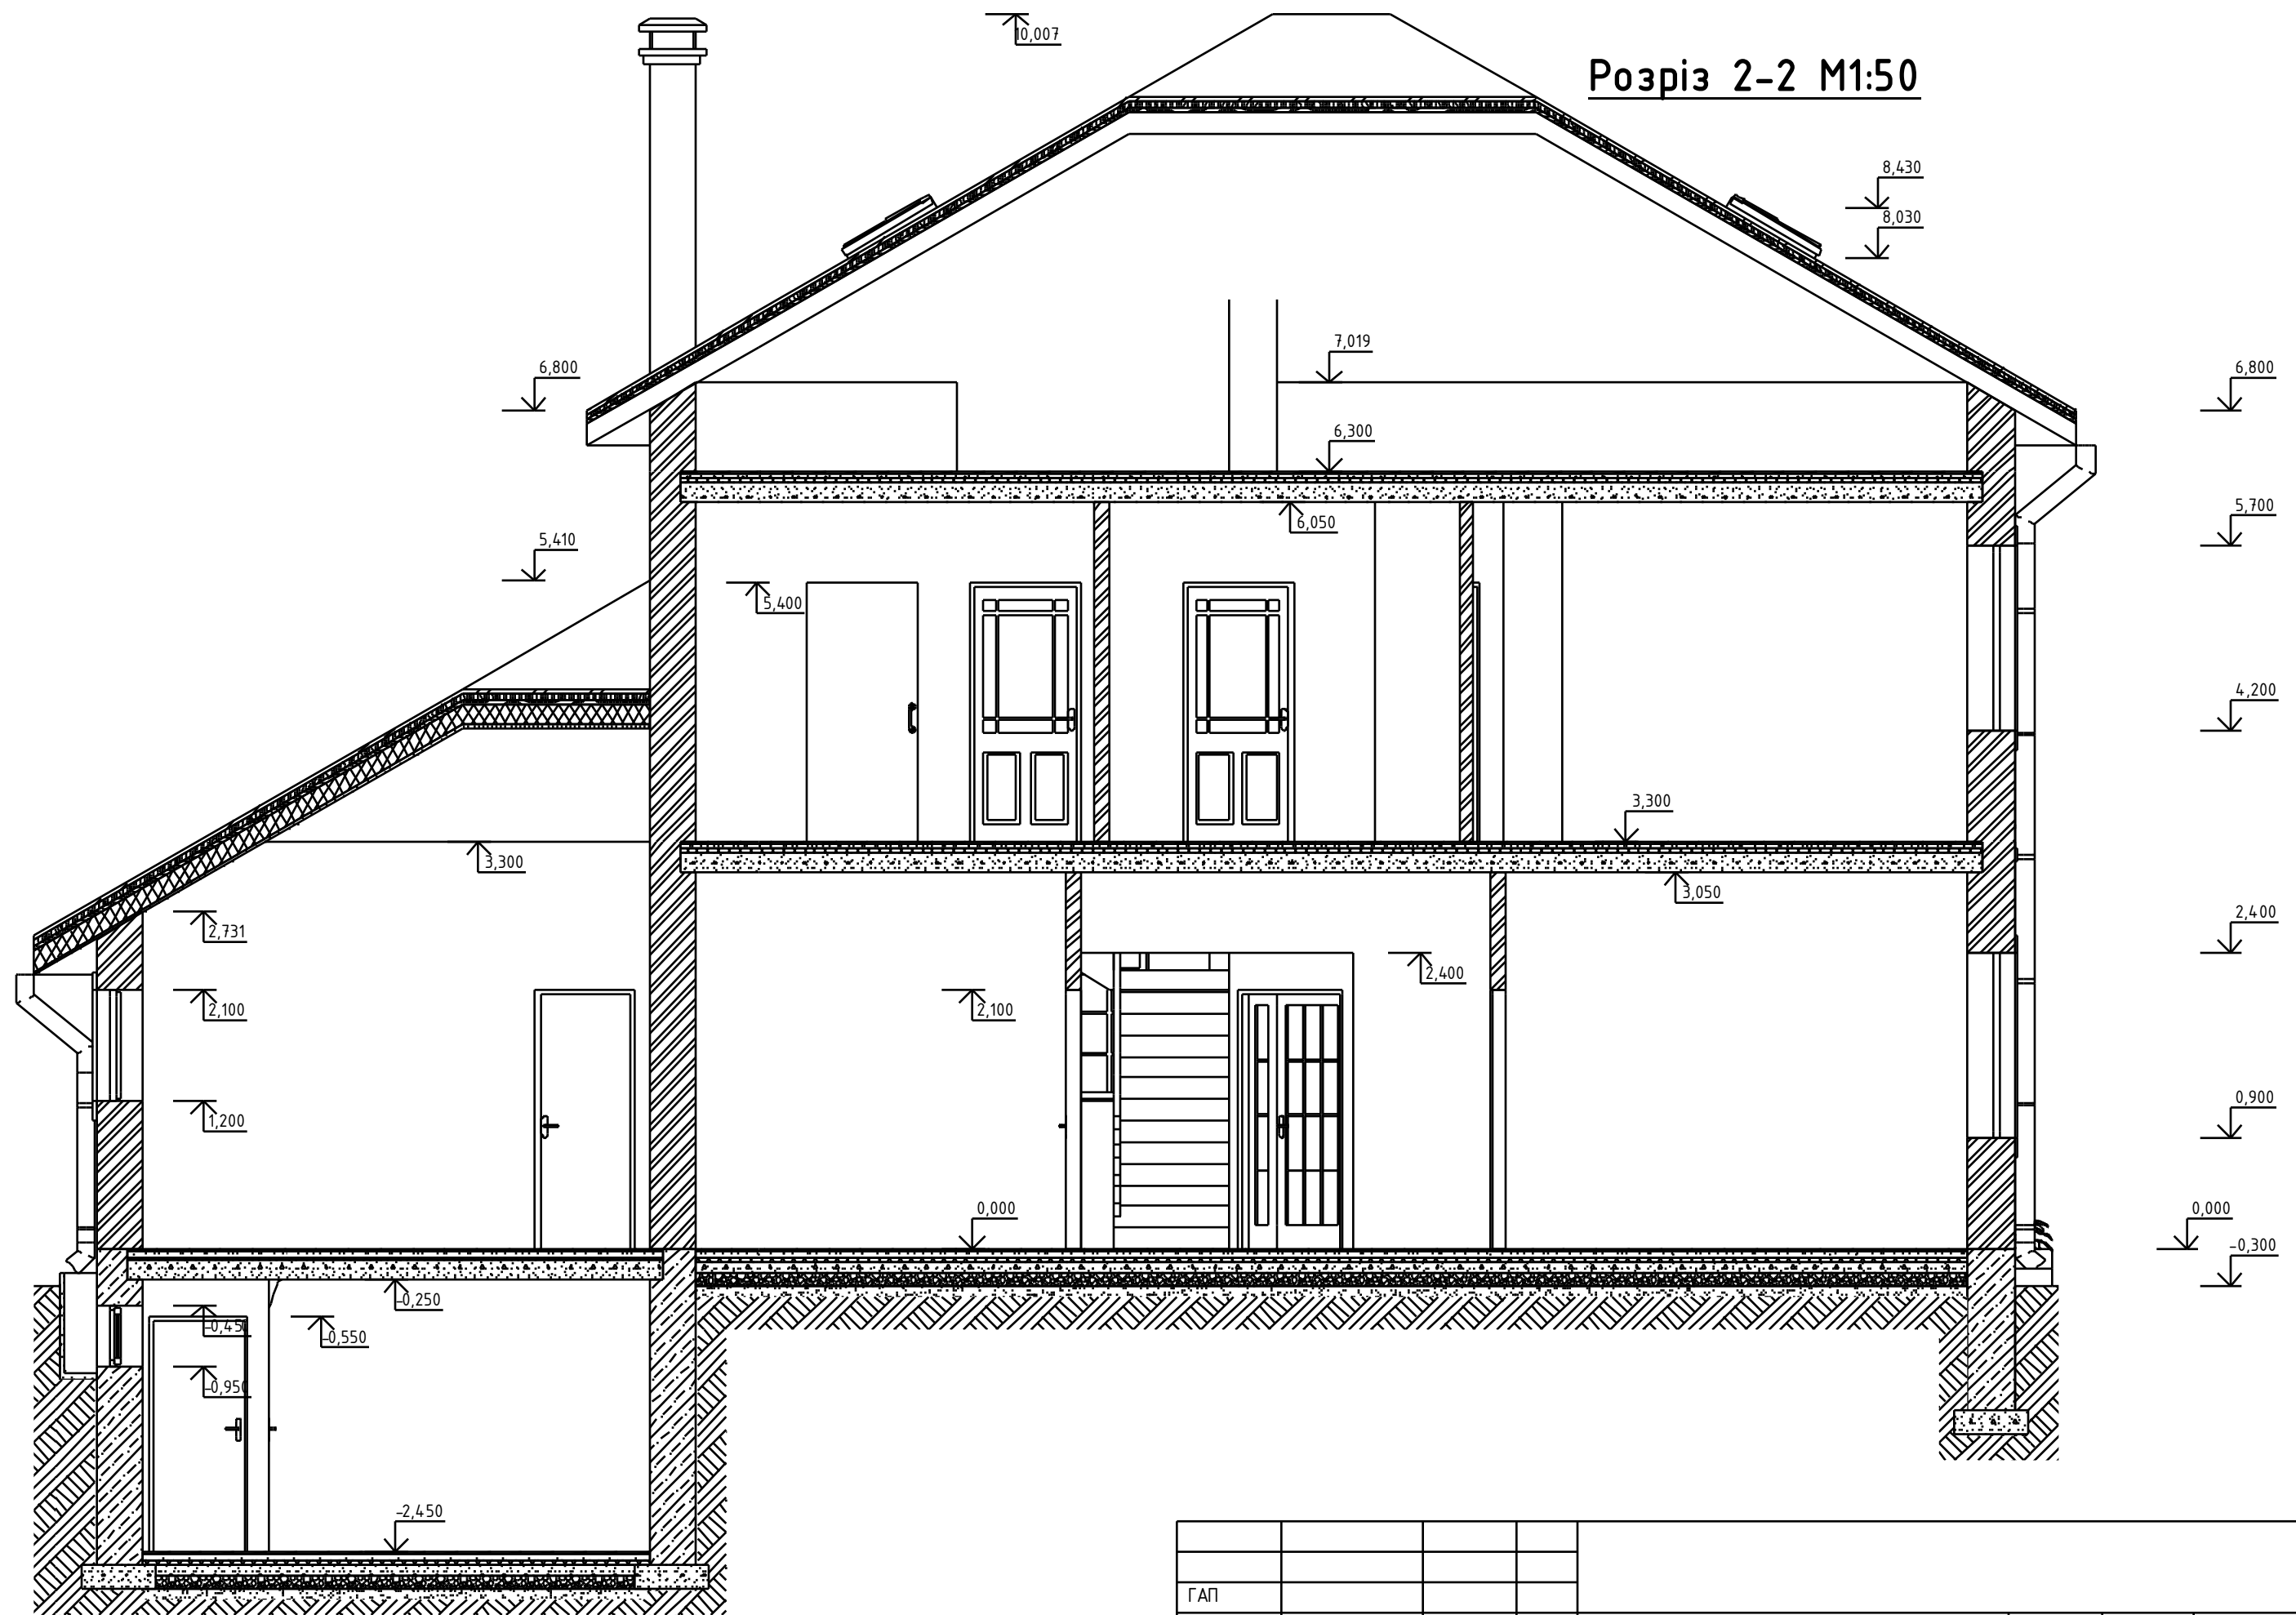

ГАП											
Проектув.											
Розріз 2-2 М1:50								Стадія	Аркуш	Аркушів	