
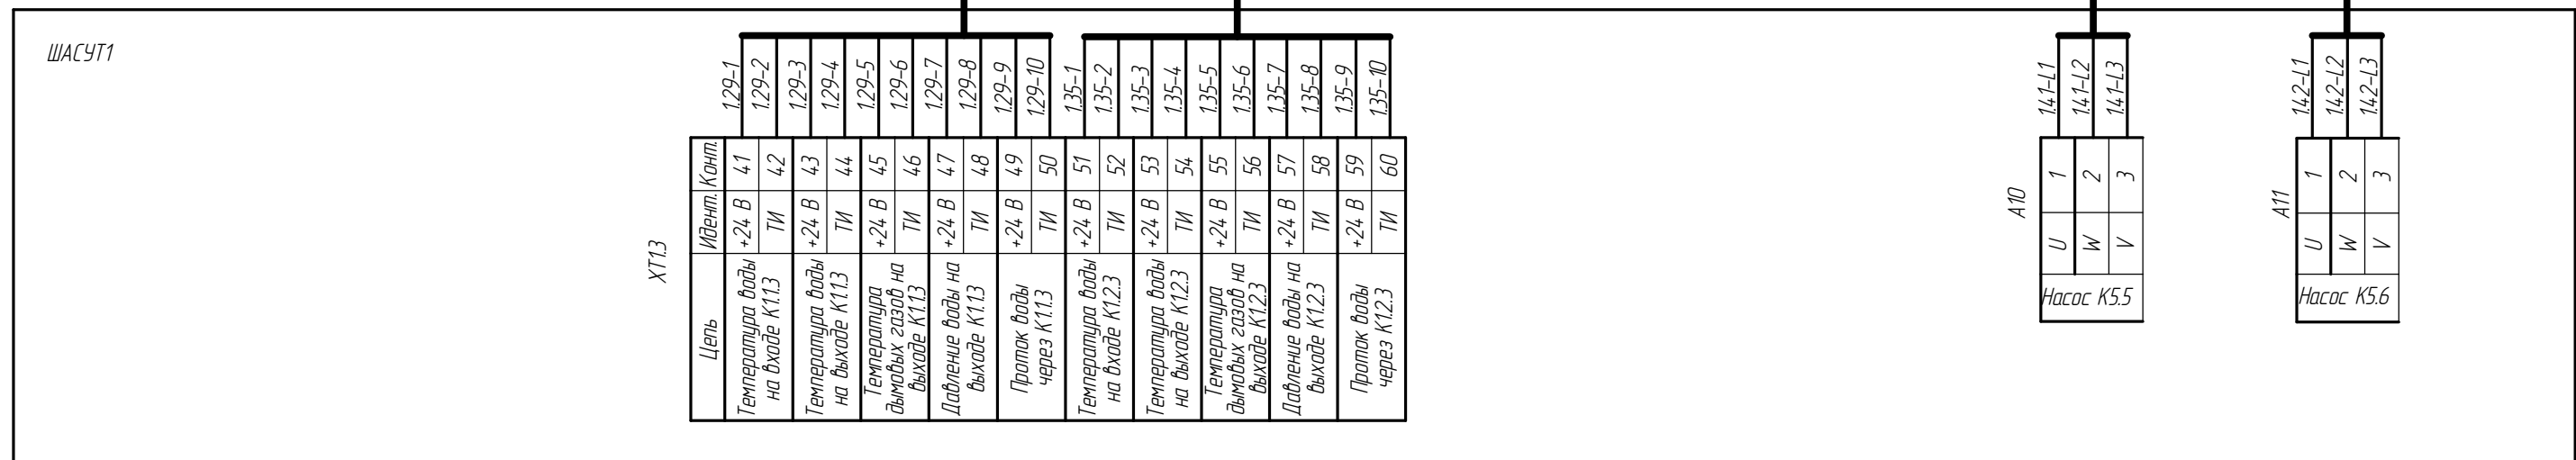


Наименование параметра	Температура			Давление	Проток	Температура			Давление	Проток	Электропитание насоса с ЧР	
	Трубопровод подачи воды на K1.1.3	Трубопровод выхода воды из K1.1.3	Газоход экономайзера K1.1.3	Трубопровод выхода воды из K1.1.3	Трубопровод подачи воды на K1.1.3	Трубопровод подачи воды на K1.2.3	Трубопровод выхода воды из K1.2.3	Газоход экономайзера K1.2.3	Трубопровод выхода воды из K1.2.3	Трубопровод подачи воды на K1.2.3	Трубопровод подачи воды на K1.1.3	Трубопровод подачи воды на K1.2.3
Позиция	1a ₉	1a ₁₀	2a ₅	3a ₅	18a ₅	1a ₁₂	1a ₁₁	2a ₆	3a ₆	18a ₆	K5.5	K5.6

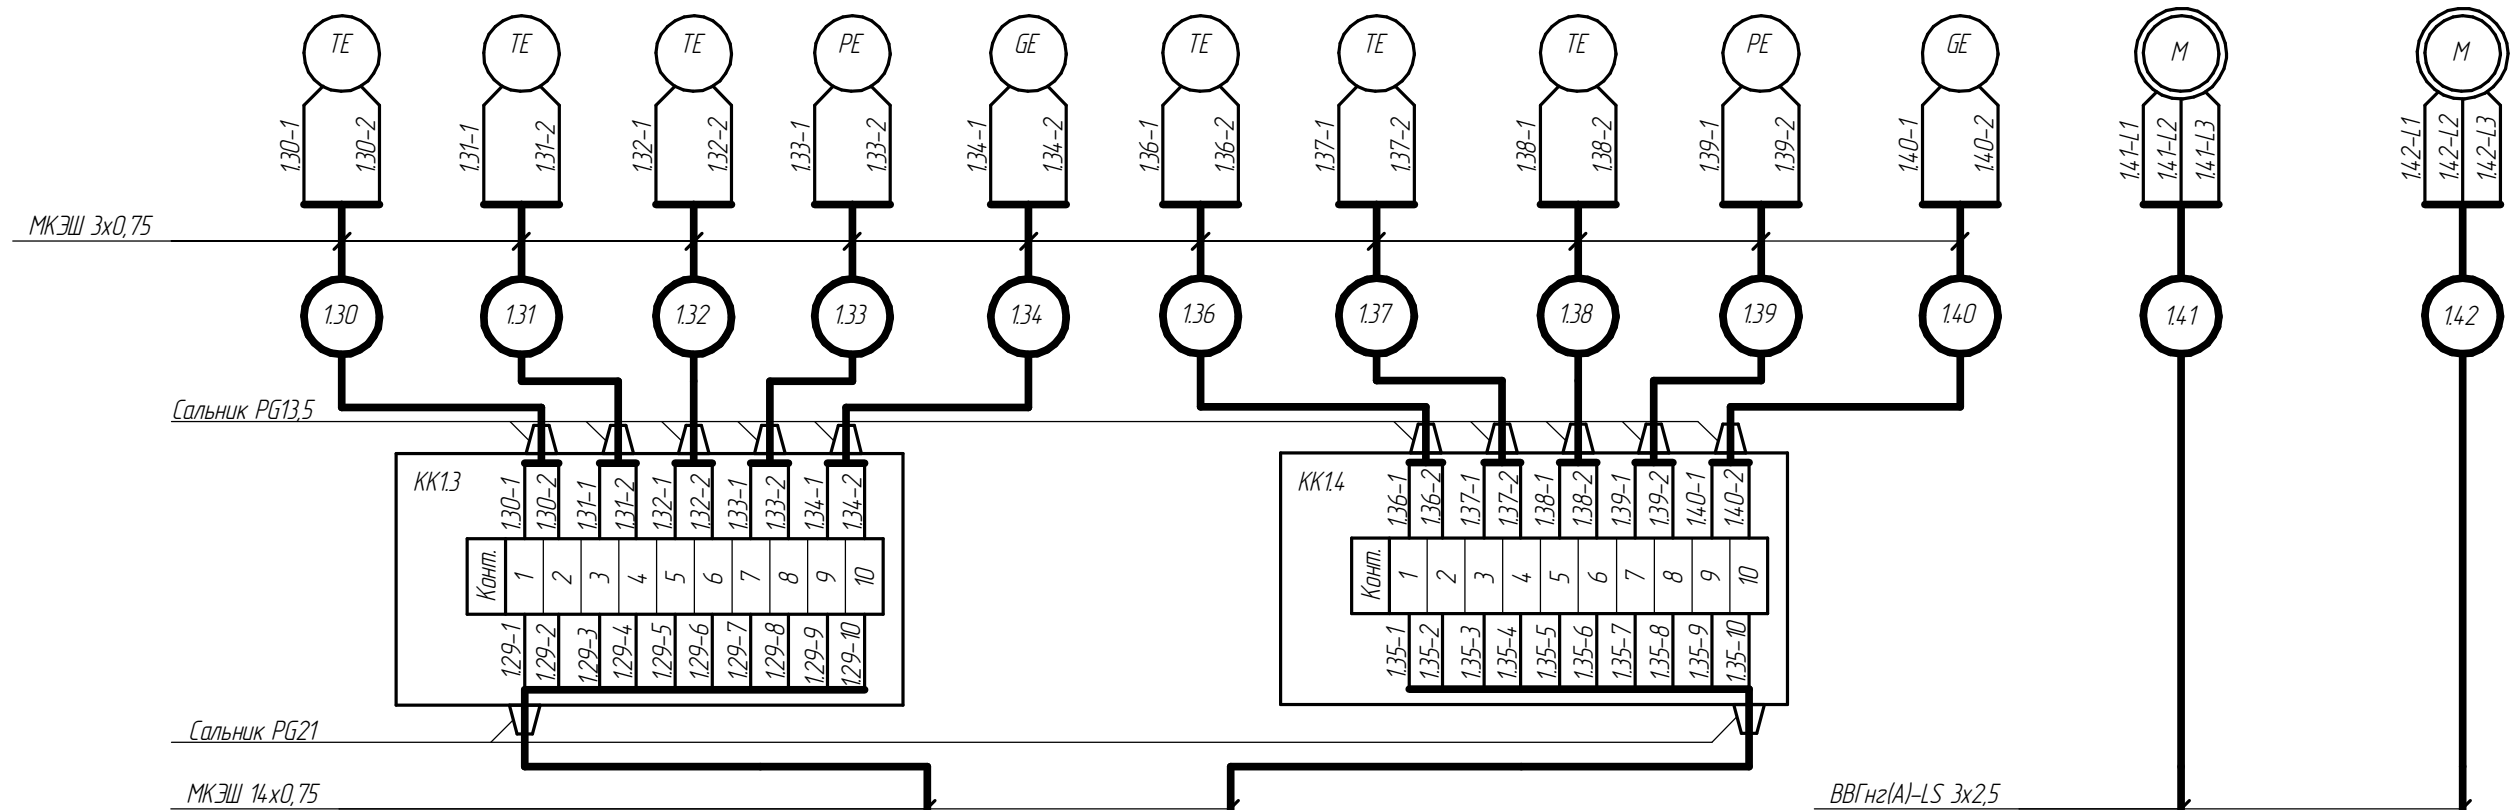

Инв. № подл. Подп. и дата. Взам. инв. №

Изм. Кол.ч. Лист № док. Подп. Дата