


Проектируемый профиль трассы ГНБ

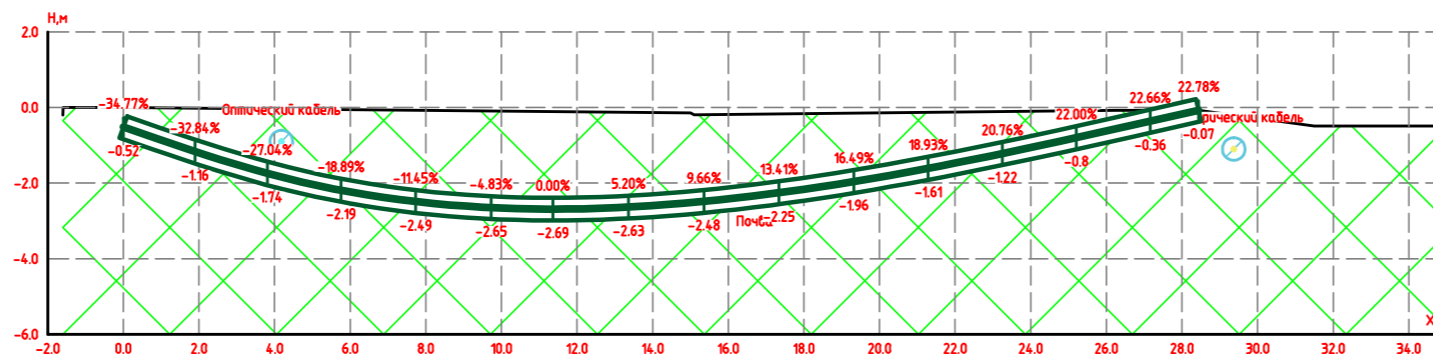

Глубина заложения сетей, м	0,81													0,85														
Уклон, %	Длина, м	34,77	1,89	32,84	1,91	1,95	10,89	1,98	11,45	1,99	1,64	2	5,2	1,99	9,66	1,99	13,41	1,98	16,49	1,97	18,93	1,96	20,76	1,96	22	1,96	22,76	1,28
Расстояние между сетями, м	0,889													-0,05														
Расстояние между пикетами по трассе, м	2	2	2	2	2	1,64	2	2	2	2	2	2	2	2	2,09	1,81	1,48	1,11	0,72	0,29	0	1,32						
Глубина заложения трассы верх, м	0,51	1,14	1,7	2,13	2,41	2,56	2,58	2,51	2,3	2,09	1,81	1,48	1,11	0,72	0,29	0												
Наименование трассы	Трасса 1																											
Отметки поверхности, м	0	0														-0,07	-0,07	-0,49	-0,49									
Расстояние между отметками, м	1,49			15,09												11,17				2,17	3,06	3,5						

Трасса 1  
 1. Длина трассы: 28,95 м  
 2. Диаметр шланга: 100 мм  
 3. Максимальная глубина заложения (низ): 2,58 м  
 4. Угол выноса: -19,17°  
 5. Угол выноса: 11,83°  
 6. Расстояние бурения по горизонтали: 28,44 м