


B1, T3, T4

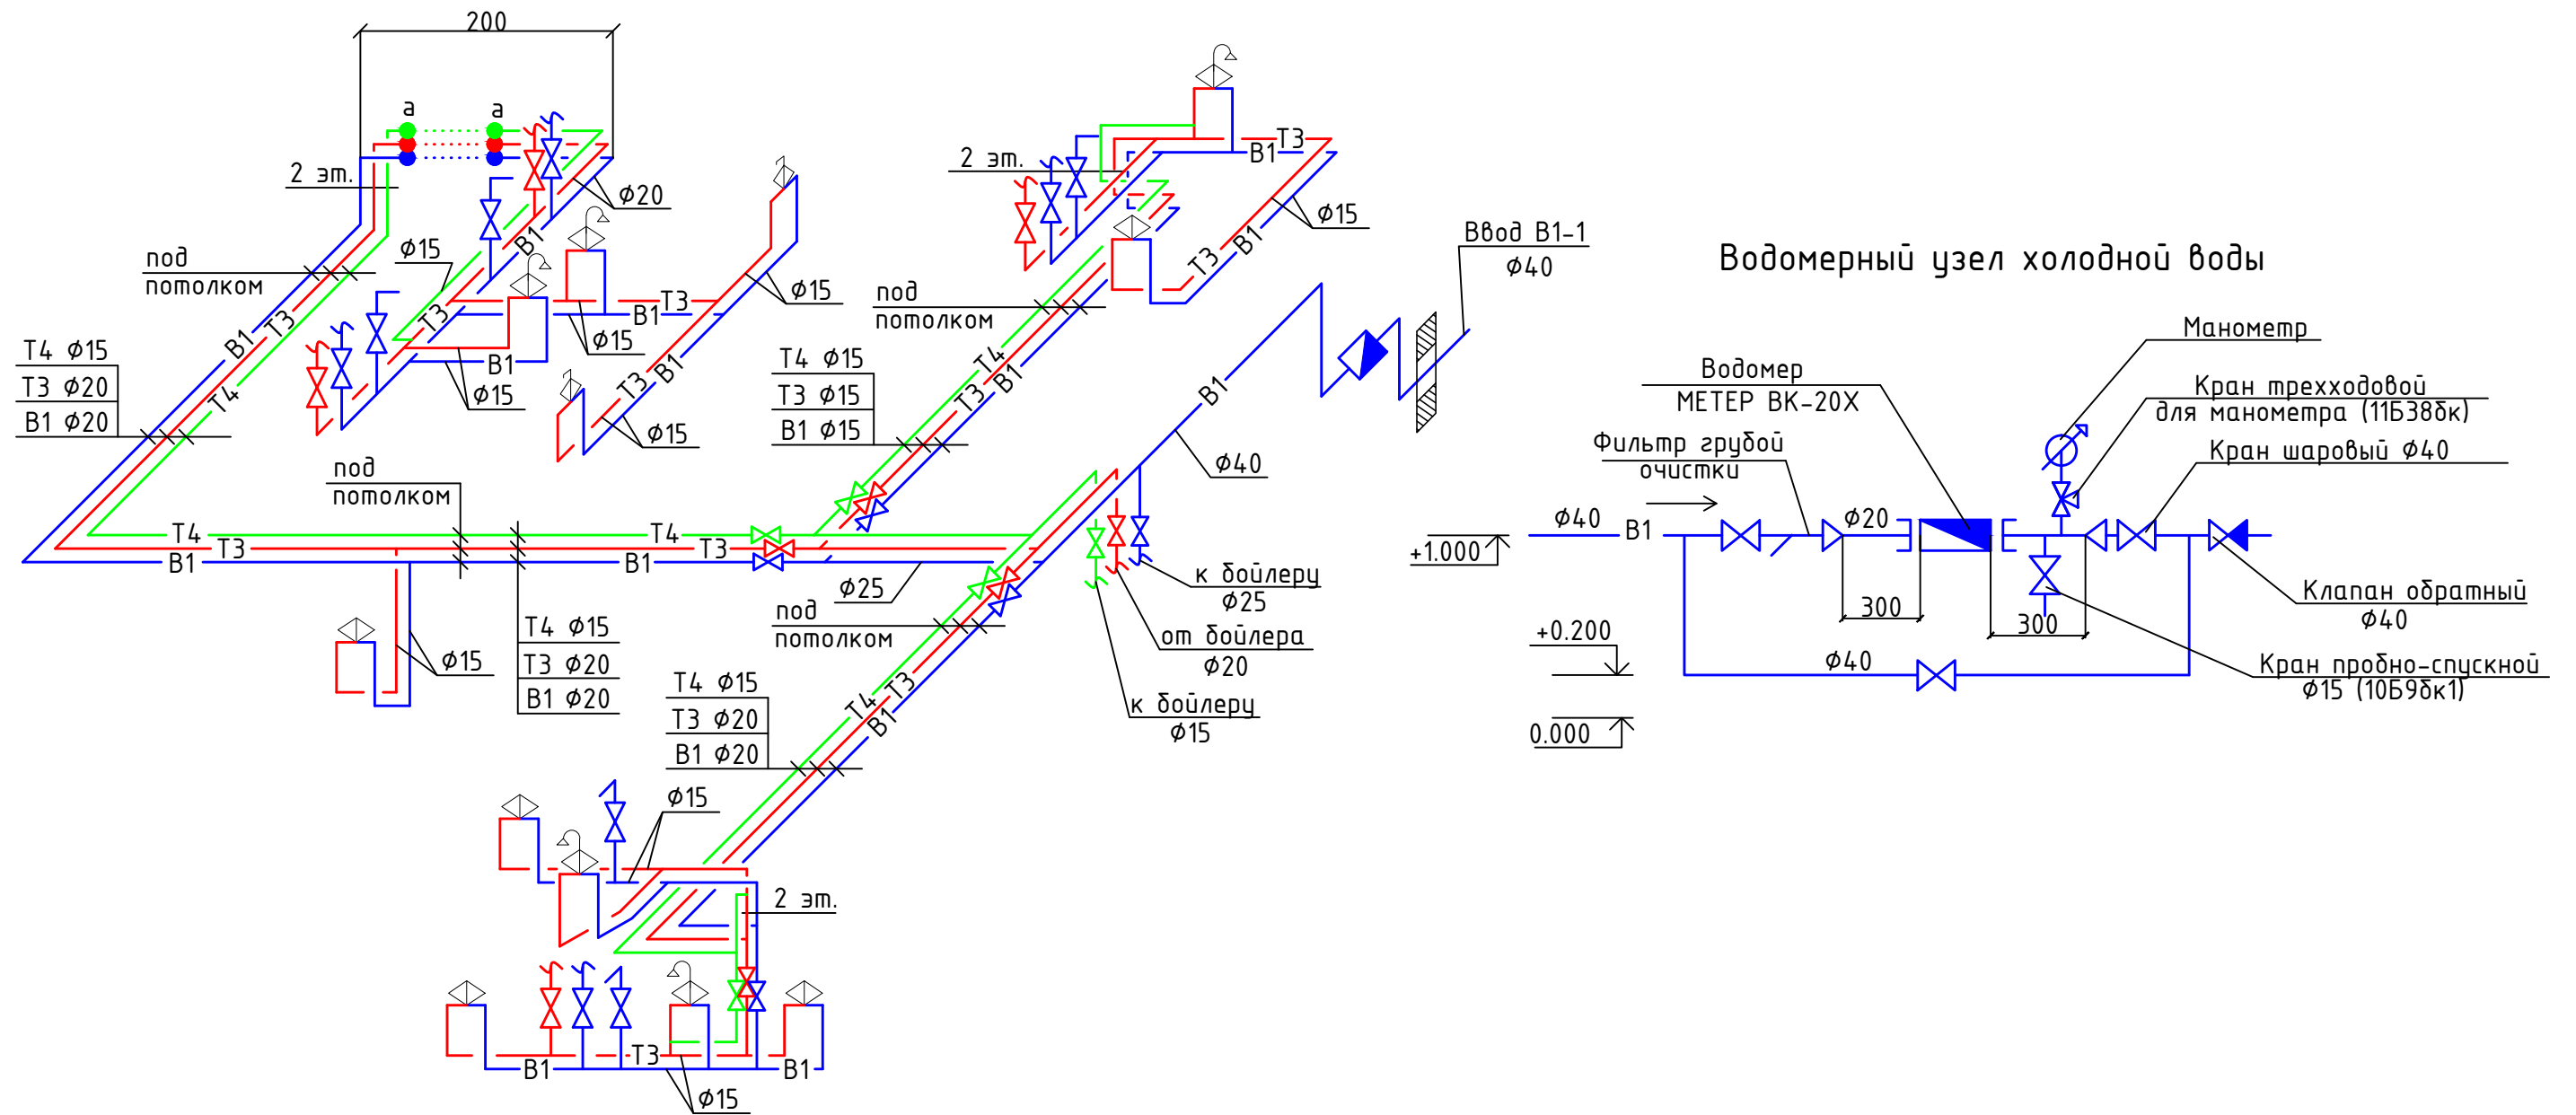

Примечания:

1. Диаметры трубопроводов указаны по условному проходу.
2. Трубы ПП проложить в трубной изоляции
3. Для доступа к запорной арматуре предусмотреть лючки 300x300 мм на подъемах и магистрали

Инд. № подл.	Подп. и дата	Взам. инв. №