



Узел подключения коллекторов (Узел А)

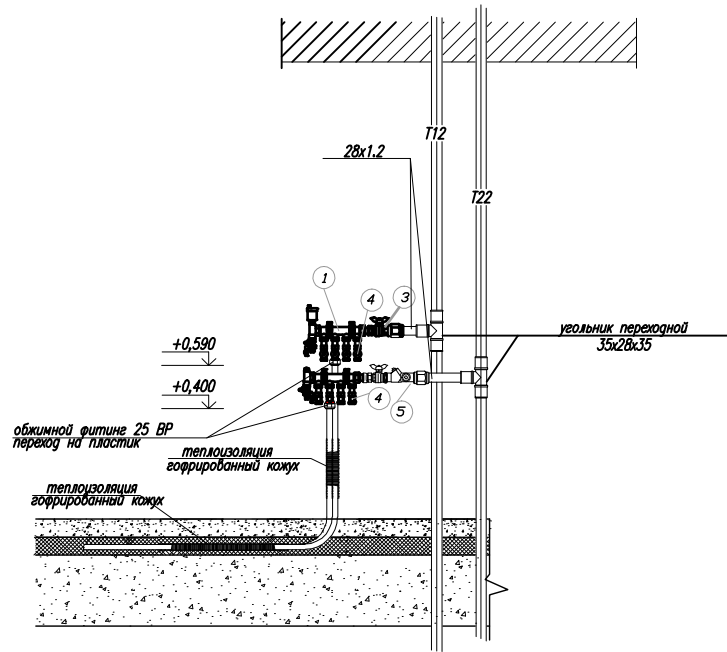

Поз.	Обозначение	Наименование	Кол.
1.	1" (балка)х3/4" (выход)	Коллектор распределительный	N
3.	1"	Кран шаровый с накидной гайкой	N
4.	3/4"	Кран шаровый с накидной гайкой	N
5.	1"	Линейно-регулирующий кран	N

Узел подключения коллекторов (Узел В)

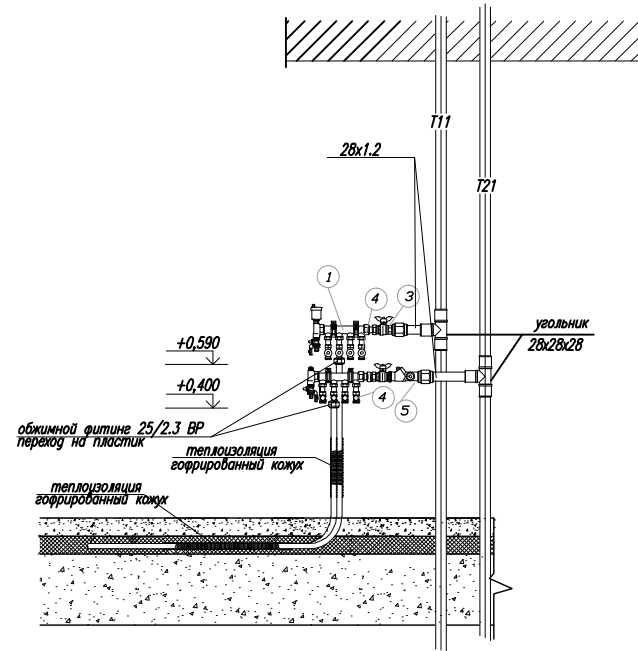

Поз.	Обозначение	Наименование	Кол.
1.	1" (балка)х3/4" (выход)	Коллектор распределительный	N
3.	1"	Кран шаровый с накидной гайкой	N
4.	3/4"	Кран шаровый с накидной гайкой	N
5.	1"	Линейно-регулирующий кран	N

Изм.	Кол.уч.	Лист	№ док.	Подпись	Дата	Частный жилой дом	Стадия	Лист	Листов	
Разраб.							Р	14		
Пров.							Узлы подключения			
Н.контр.										