

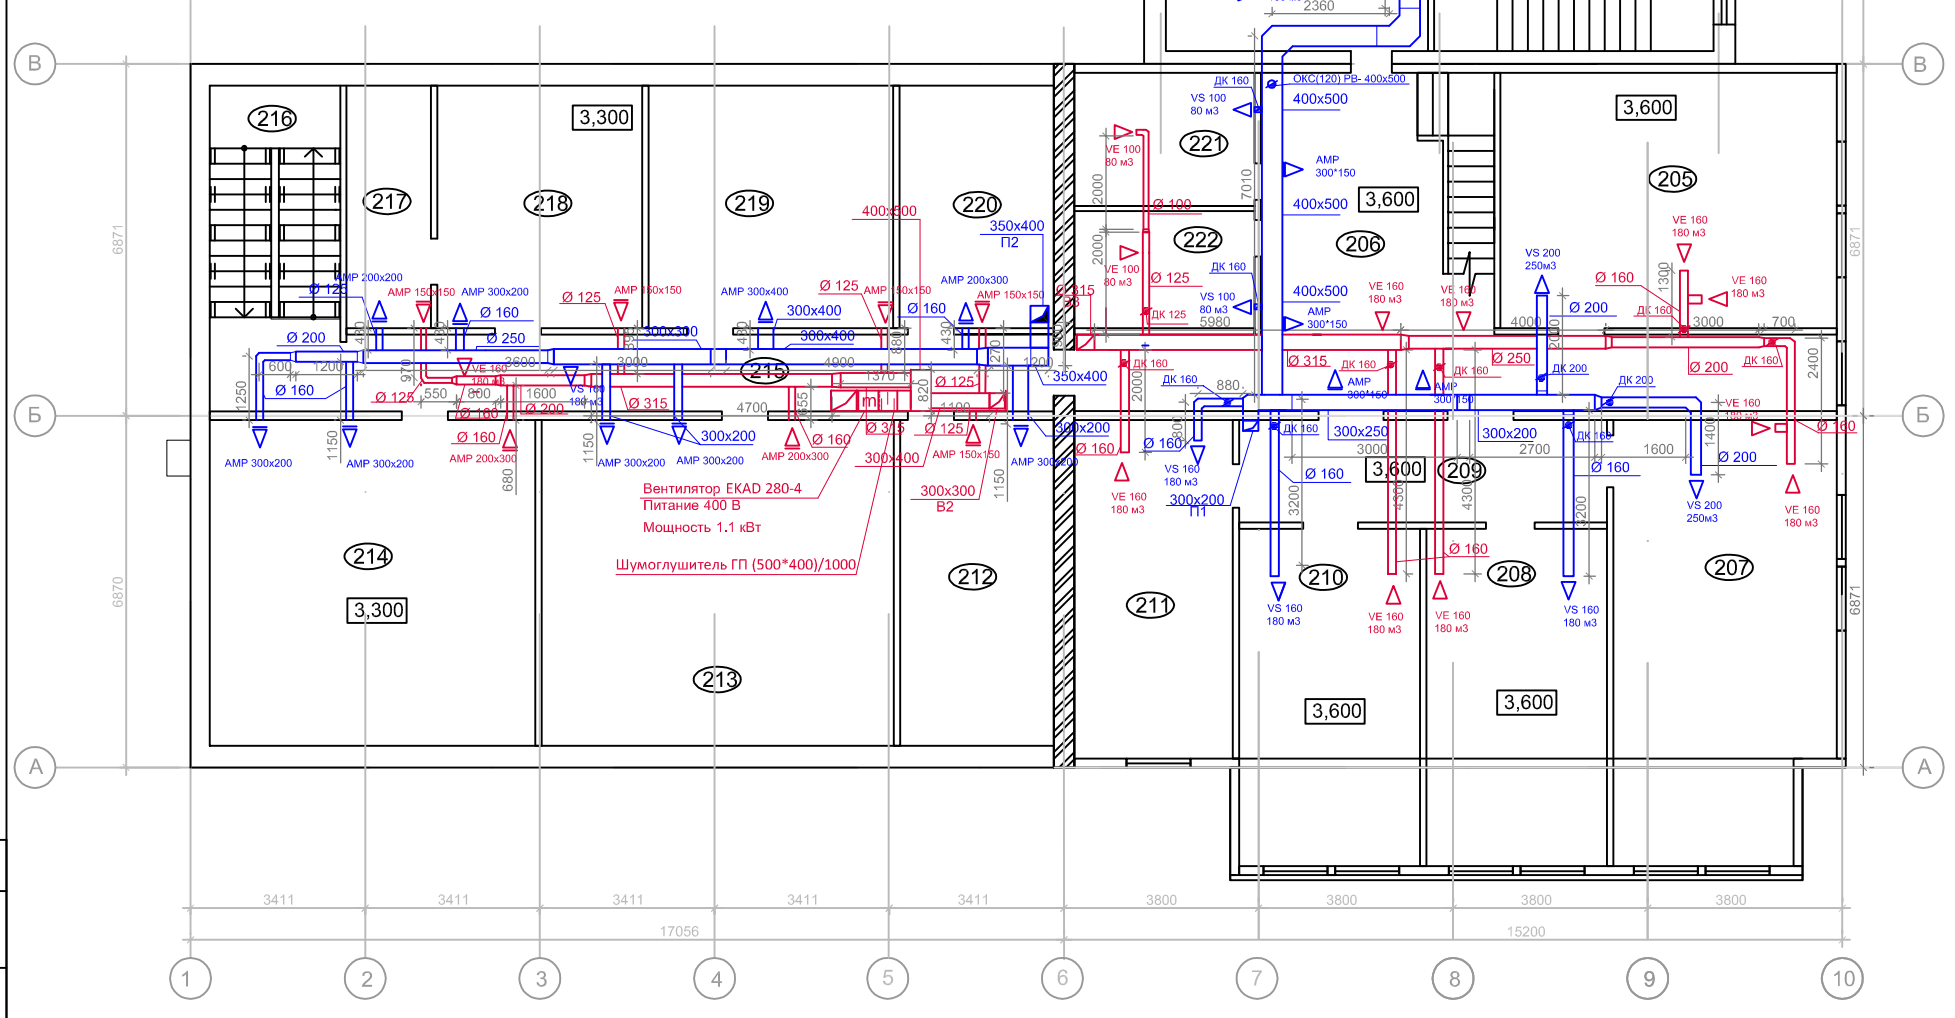


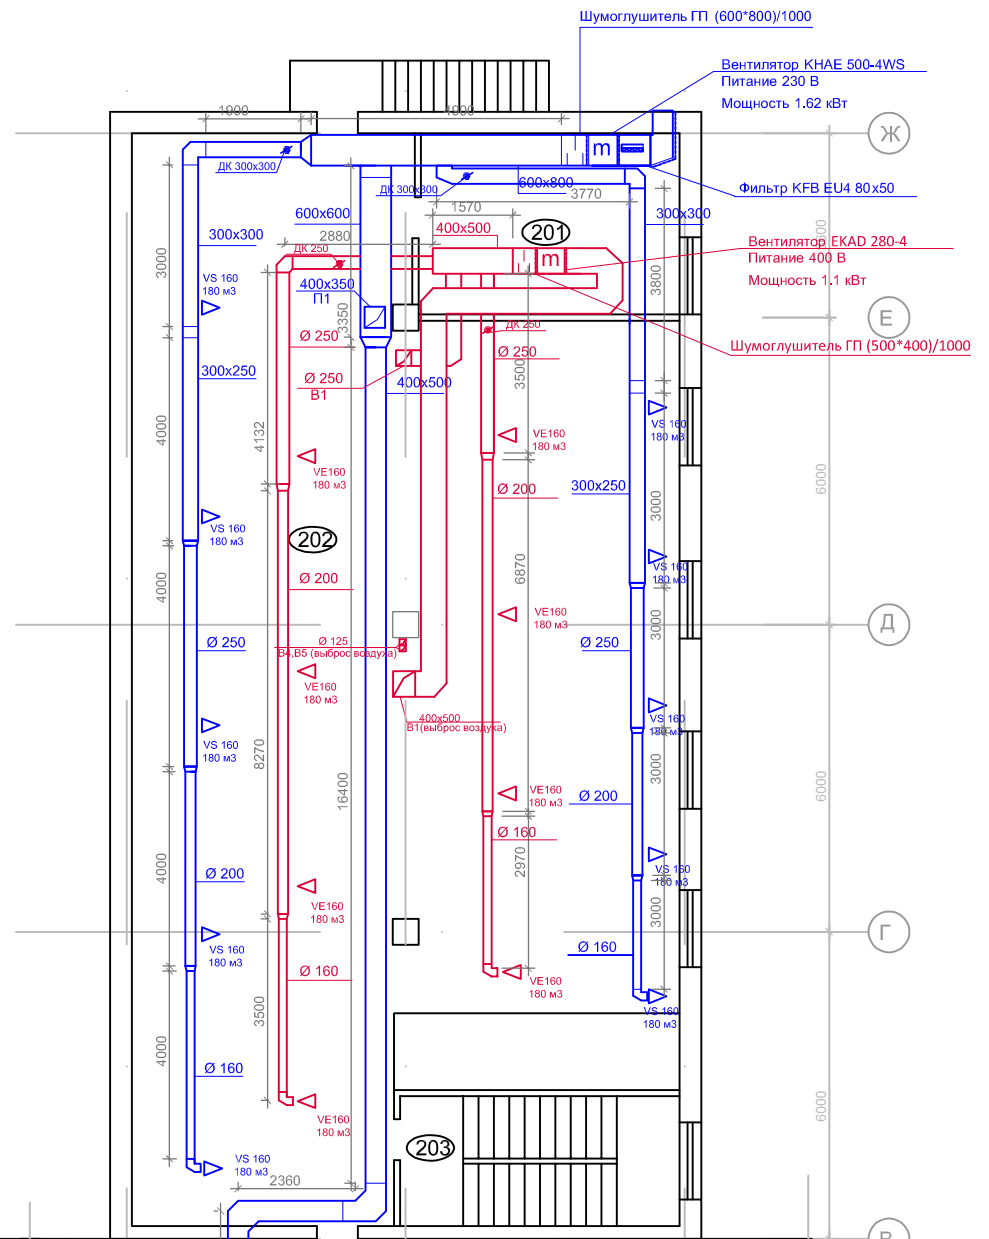

Экспликация помещений 2-го этажа

2 Этаж

№ п/п	Наименование	Площадь, м <sup>2</sup>
201	Помещение	17,96
202	Помещение	181,1
203	Лестничная клетка	6,24
204	Лестничная клетка	4,29
205	Помещение	32,73
206	Коридор	18,67
207	Помещение	36,22
208	Помещение	23,19
209	Коридор	14,34
210	Помещение	23,19
211	Помещение	20,49
212	Помещение	19,07
213	Помещение	43,71
214	Помещение	40,40
215	Коридор	48,33
216	Лестничная клетка	6,24
217	Помещение	7,82
218	Помещение	18,97
219	Помещение	22,63
220	Помещение	14,26
221	Помещение	9,19
222	Помещение	11,62
Общая площадь		621,26

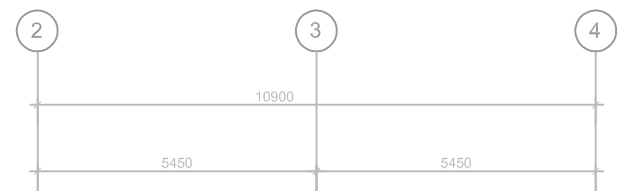

Условные обозначения


- |                          |                          |
|--------------------------|--------------------------|
| Воздуховод               | Воздуховод               |
| Диффузор потолочный      | Диффузор потолочный      |
| Решётка настенная        | Решётка настенная        |
| Шумоглушитель            | Шумоглушитель            |
| Вентилятор               | Вентилятор               |
| Фильтр                   | Фильтр                   |
| Шумоглушитель            | Шумоглушитель            |
| Дроссель-клапан          | Дроссель-клапан          |
| Клапан огнезадерживающий | Клапан огнезадерживающий |

Изм.	Кол. уч. Лист	№ док.	Подп.	Дата	Стадия	Лист	Листов
					РП	1	1
Глав. инж. Стариков Е.А. Проверил					Система вентиляции воздуха План монтажа приточной и вытяжной вентиляции 2 этажа		

Согласовано  
 Подп. и дата  
 Инв. № подл.



П1(V=5112)

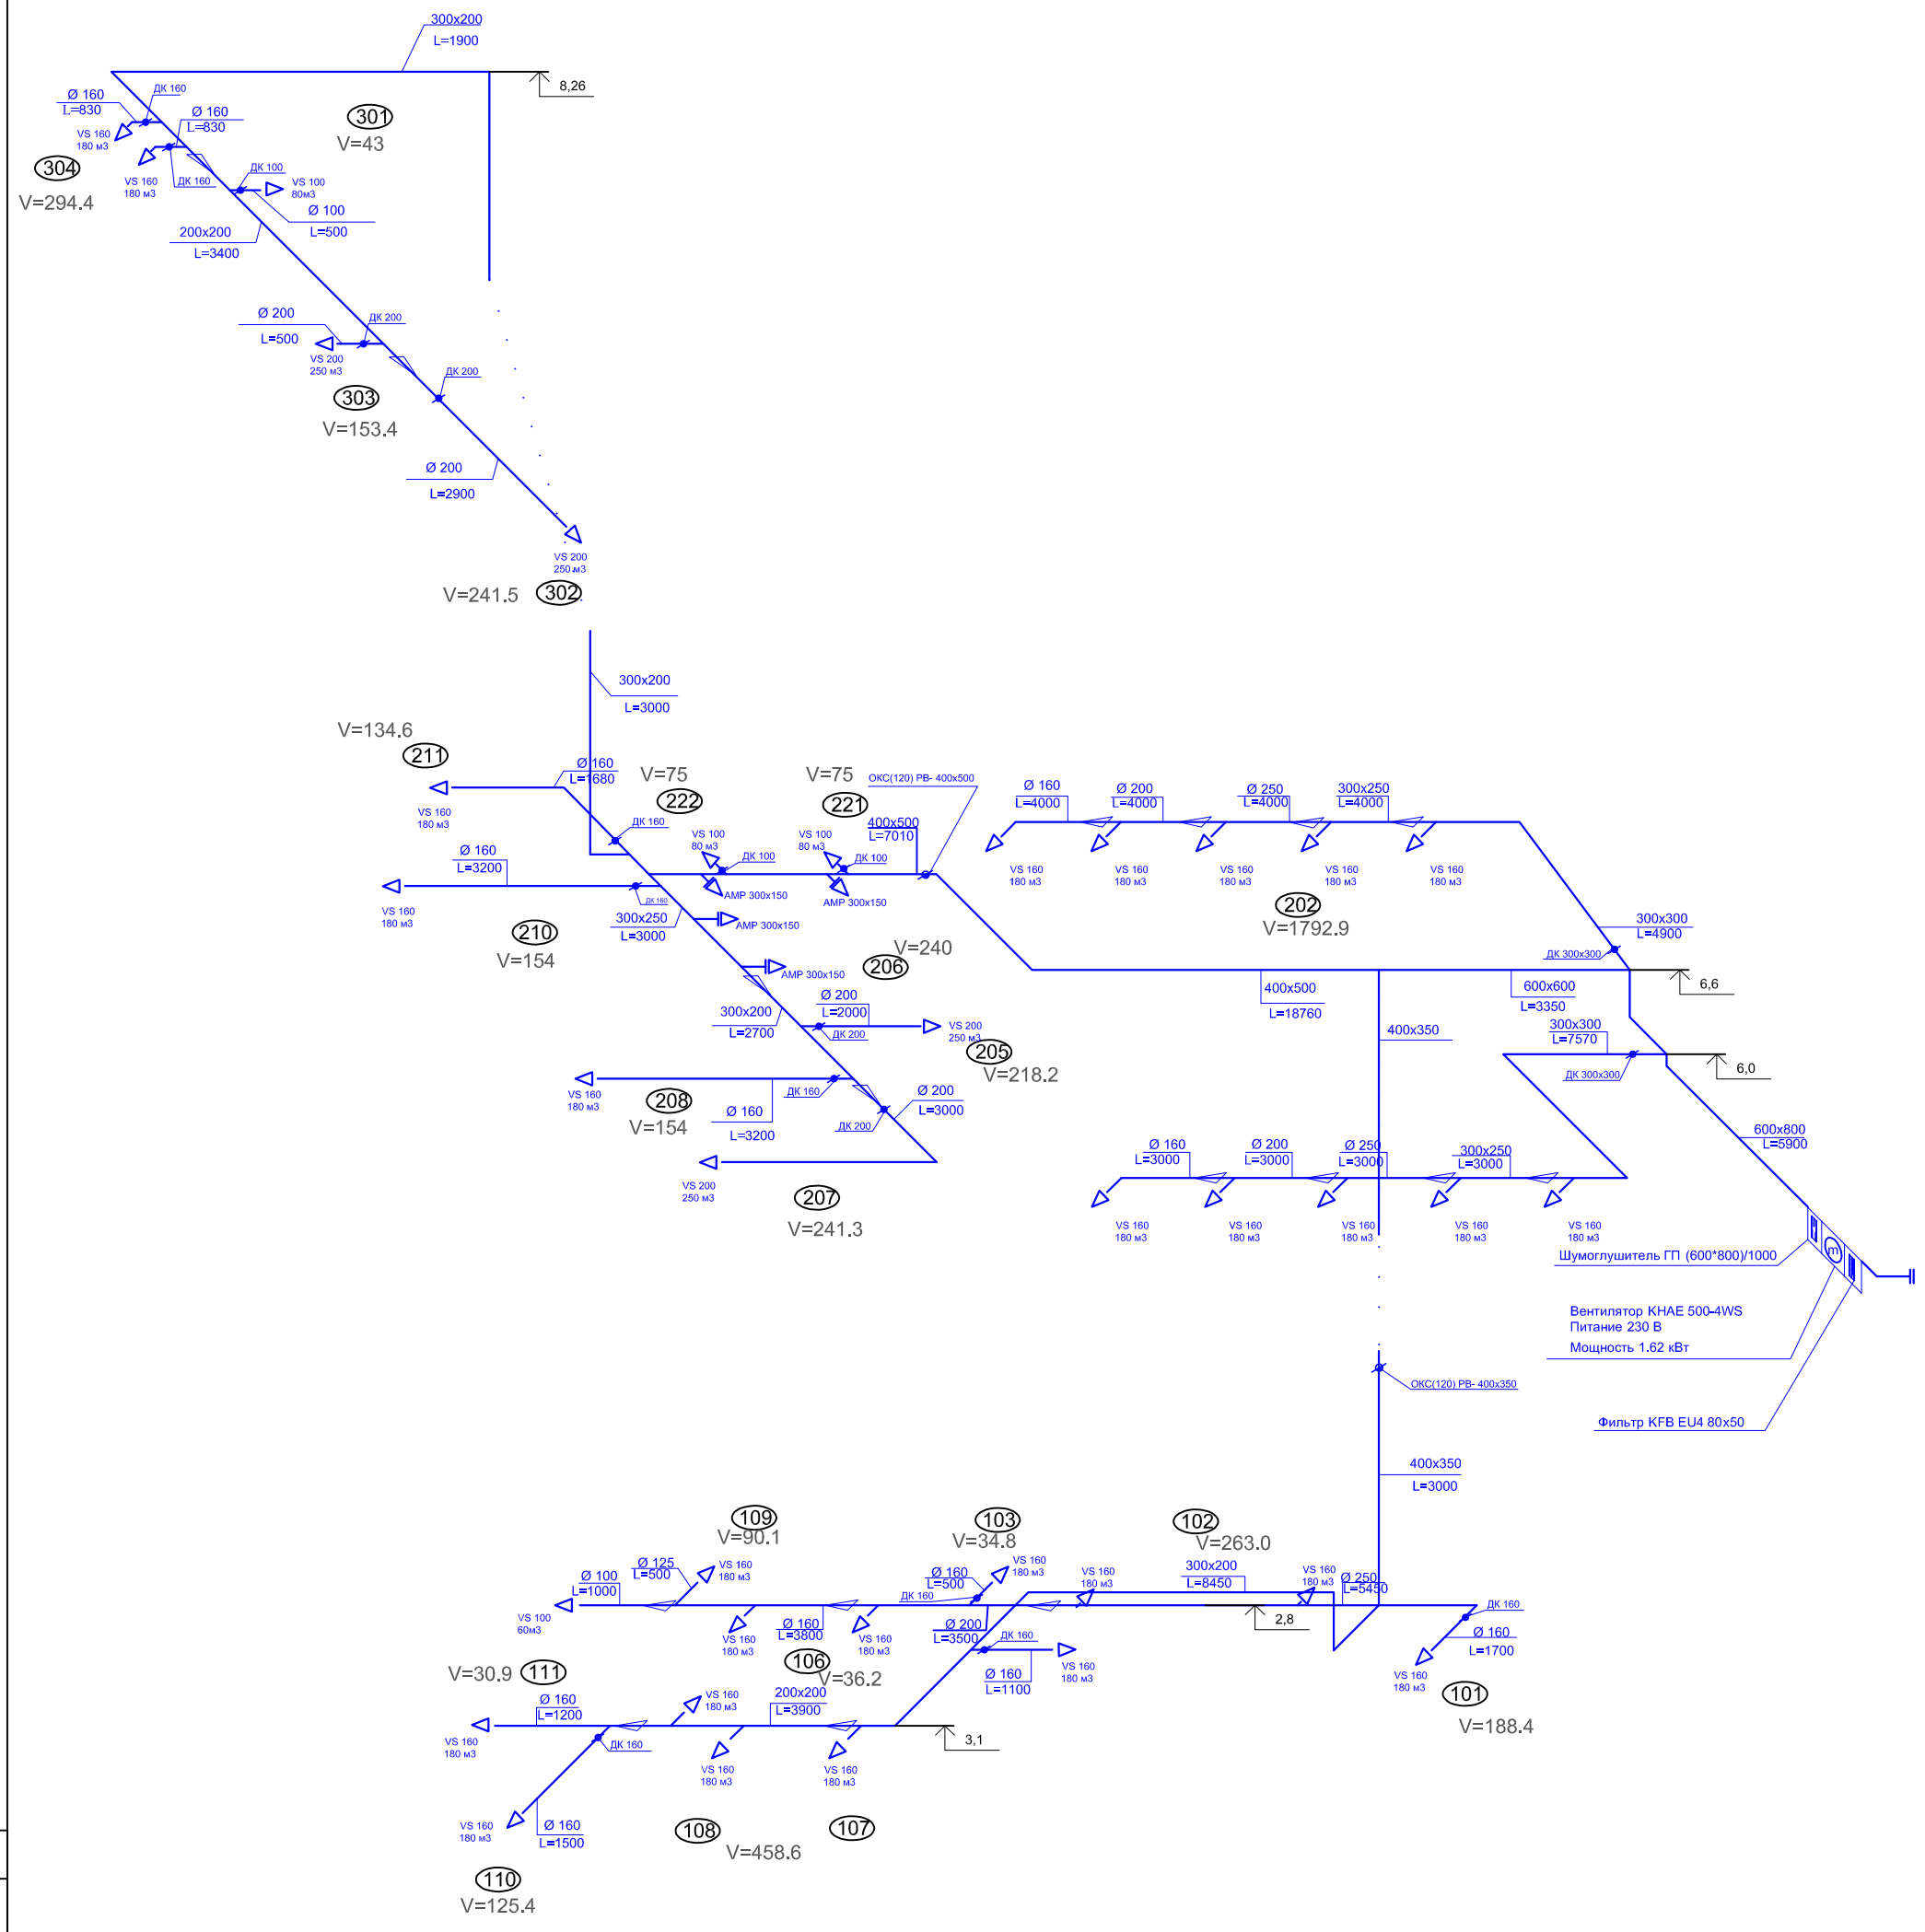

Условные обозначения

- Воздуховод
- Диффузор потолочный
- Решётка настенная
- Шумоглушитель
- Вентилятор
- Фильтр
- Шумоглушитель
- Дроссель-клапан
- Клапан огнезадерживающий


Согласовано	
Изм. № подл.	
Подп. и дата	
Взаим. инв. №	

2011.12-088.РП-ОВ.07				
Реконструкция существующего здания под административно-торговые помещения Мастер-Центр Штиль в м.Дырнос, д.10, г.Сыктывкар				
Изм.	Кол. уч. Лист	№ док	Подп.	Дата
			Стариков Е.А.	
Глав. инж.	Выполнил	Проверил		
Система вентиляции воздуха			Стадия	Лист
АксонOMETрическая схема системы приточной вентиляции П1			РП	1
			Листов	1





# B2(V=2830)

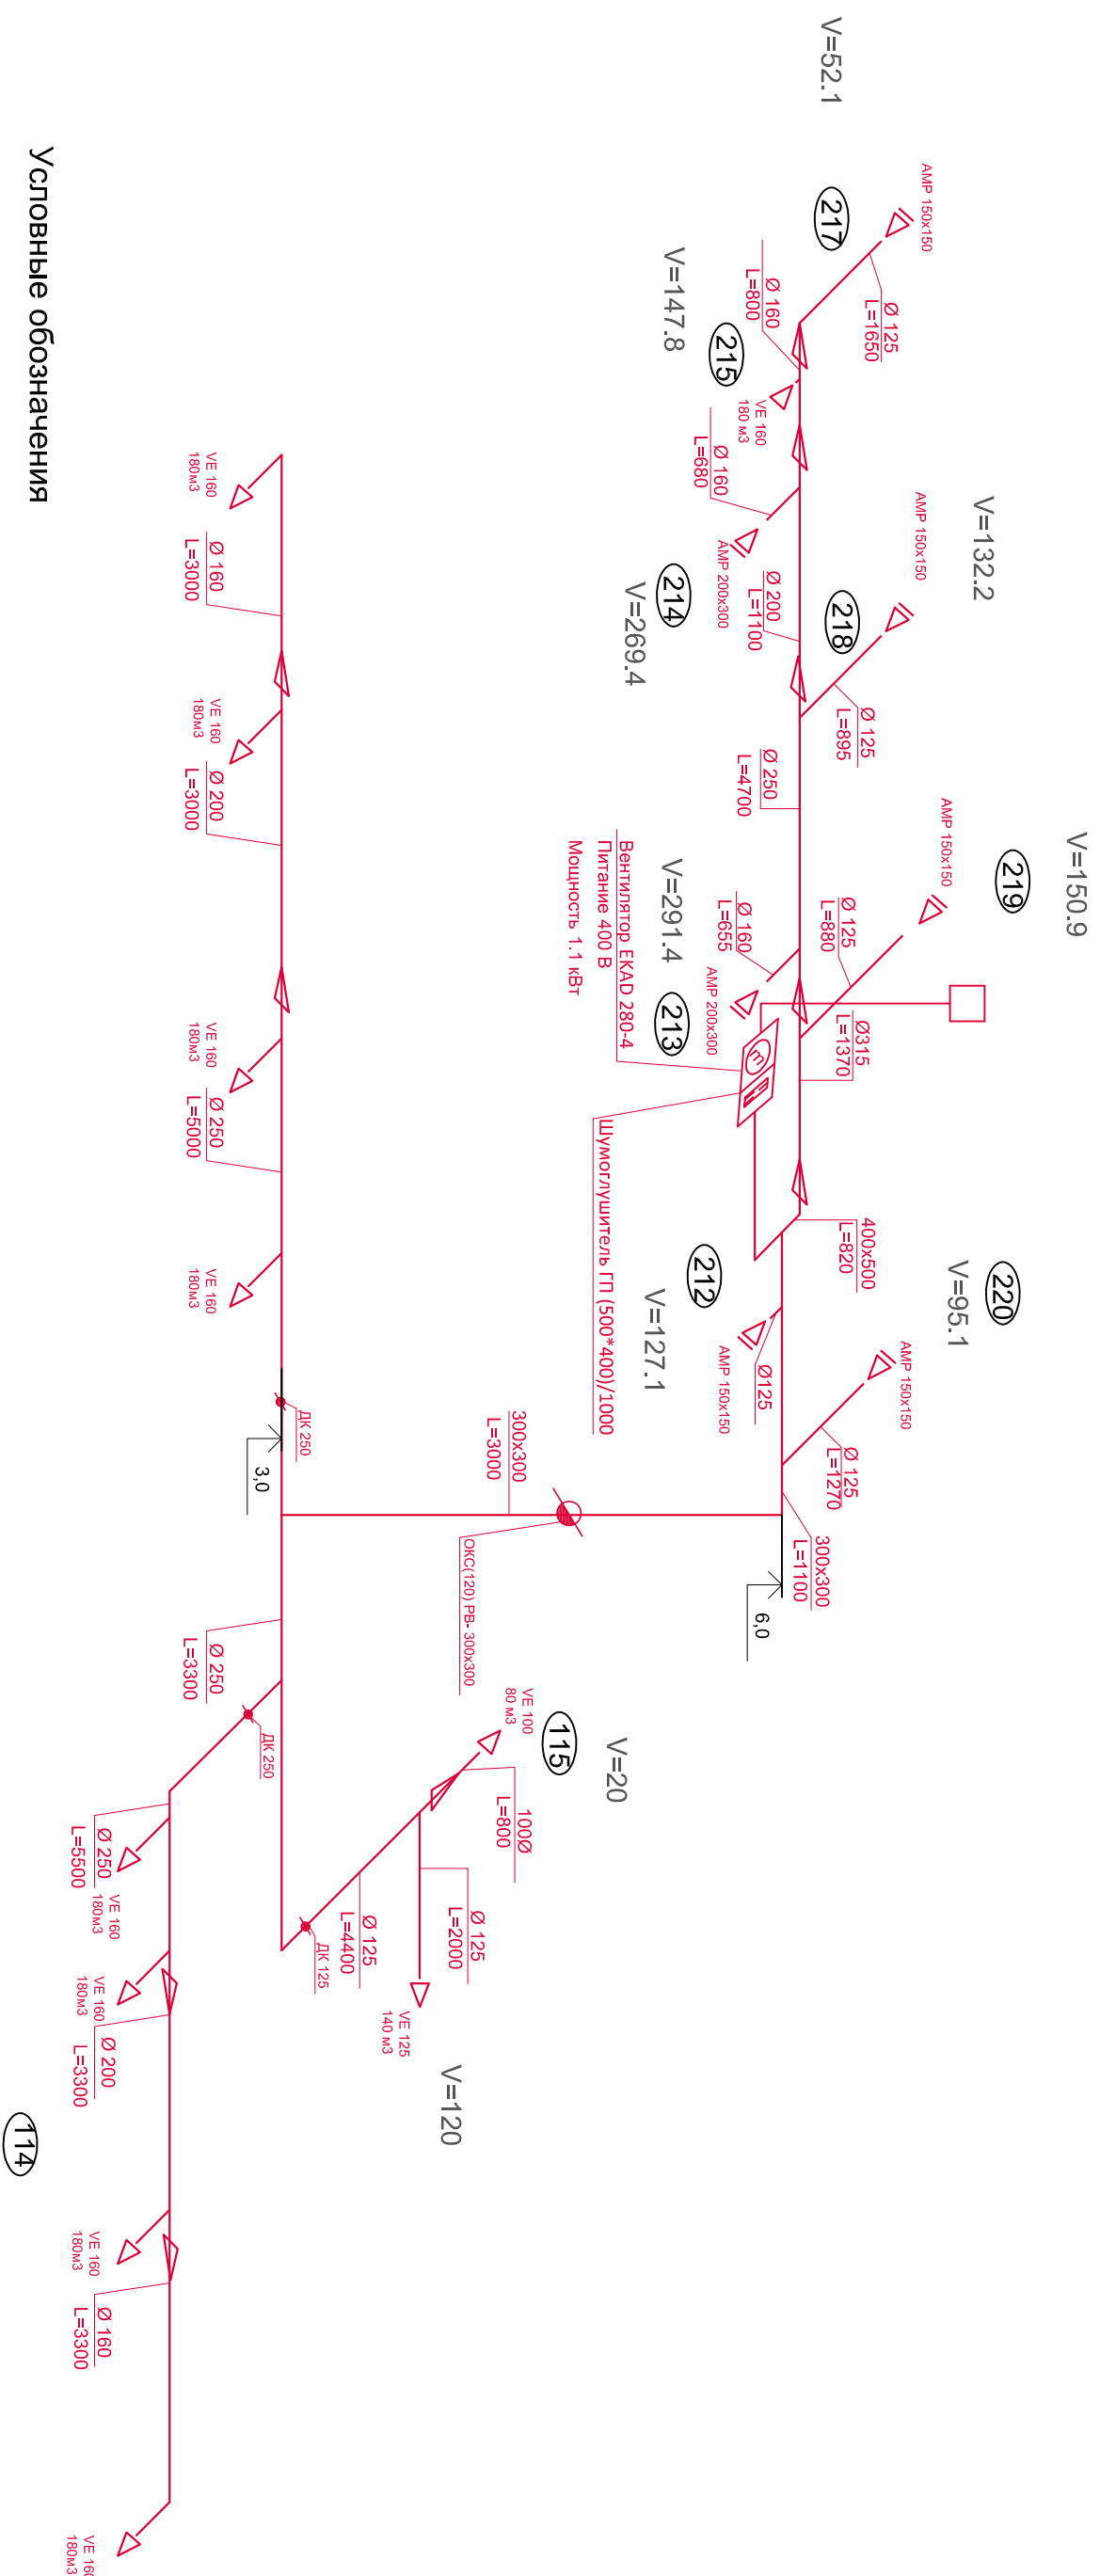

## Условные обозначения

- Воздуховод
- ▽ Диффузор потолочный
- ▽ Решётка настенная
- ≡ Шумоглушитель
- ⊕ Вентилятор
- ⊖ Фильтр
- || Шумоглушитель
- Дроссель-клапан
- Клапан огнезадерживающий

V=720

V=720

Согласовано			
Инв.№ подп.	Подп. и дата	Взаим.инв.№	

2014.12.088.РГ-ОВ.10			
Реконструкция существующего здания под административно-торговые помещения Мастер-Центр Штиль в м.Дырнос, д.10, г.Сыктывкар			
Система вентиляции воздуха			
Изм.	Кол. уф. Лист	№ док	Подп.
Глав. инж.	Никитин В.В.		
Выполнил	Стариков Е.А.		
Проверил	Полов В.В.		
Аксонометрическая схема системы		Вытяжной вентиляции В2	
Стадия	Лист	Листов	
РГ	1	1	



