



Номер помещения	Наименование
1	Приемный резервуар
2	Помещение решеток – гробилек
3	Машинный зал

План резервуара

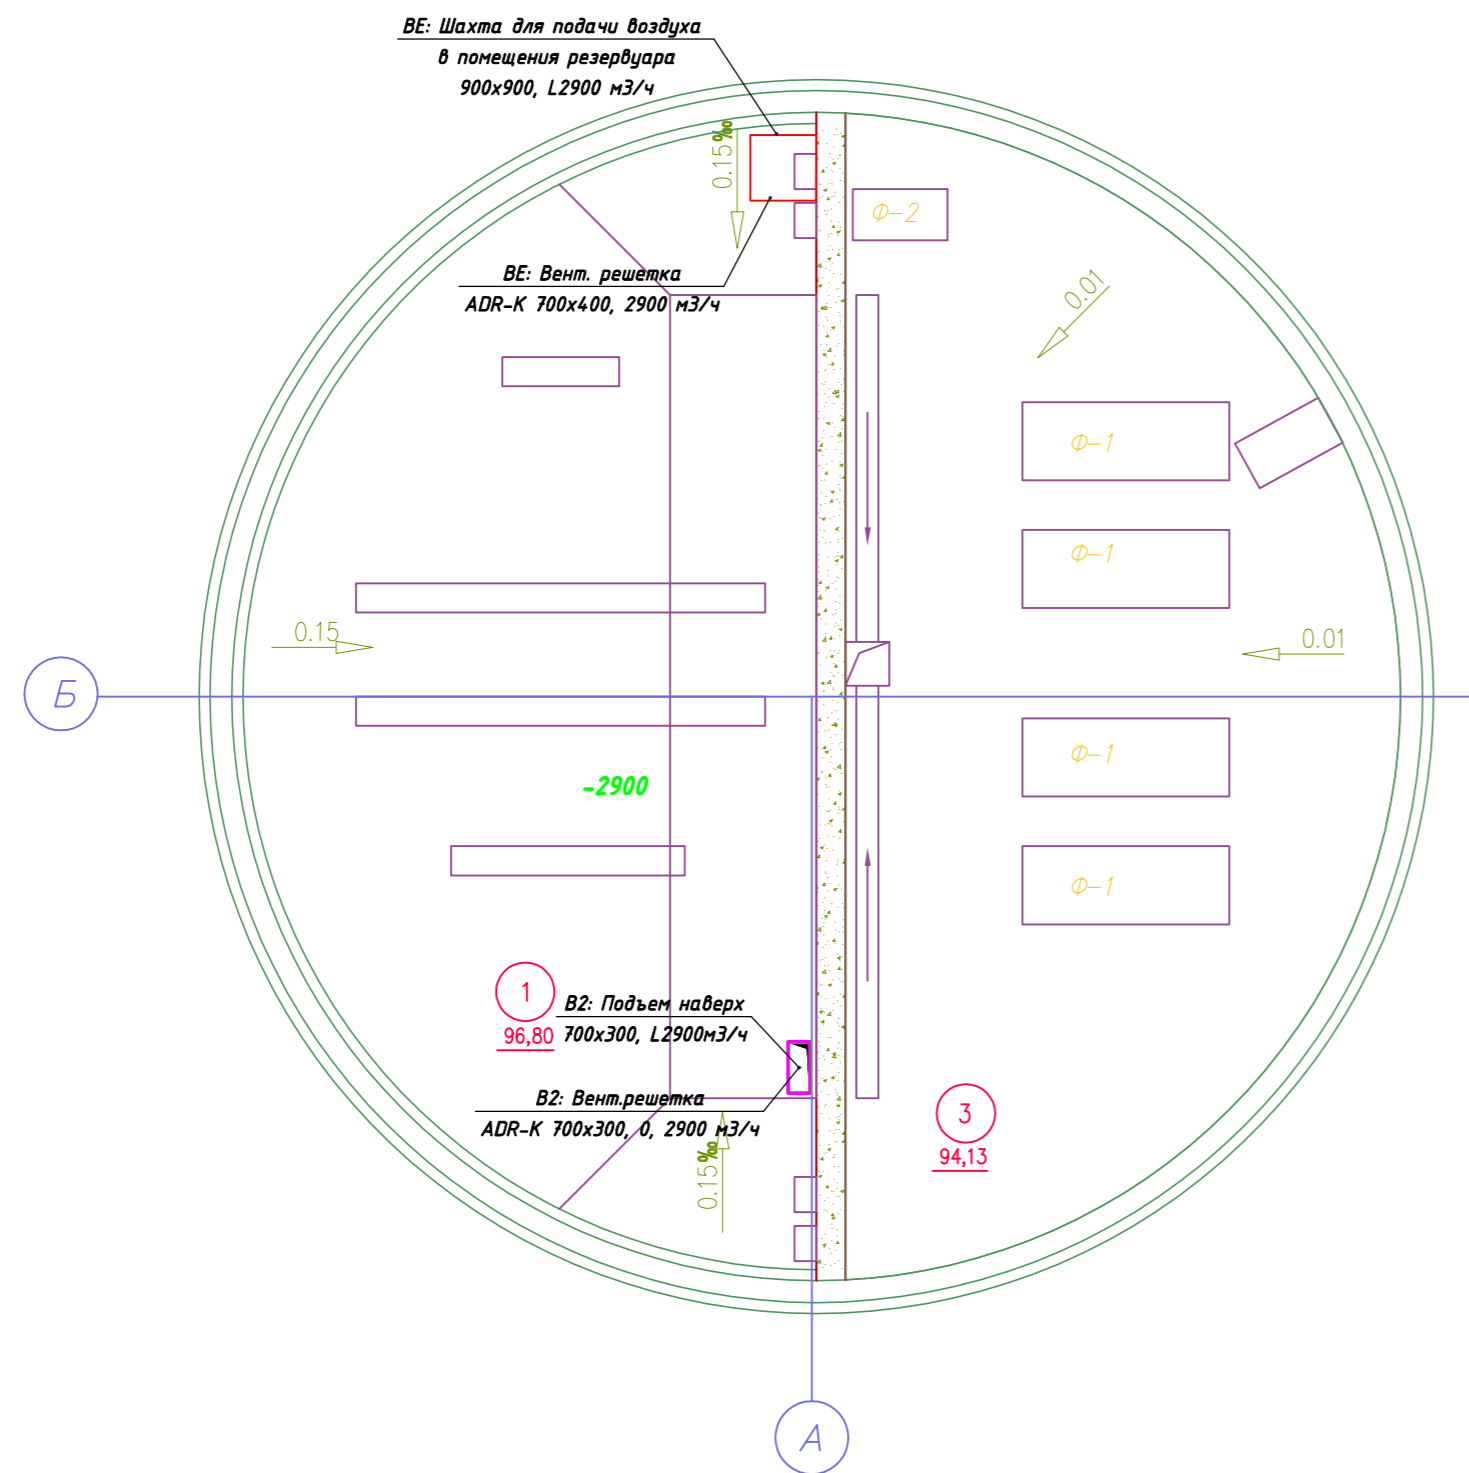

План машинного зала и гребельной

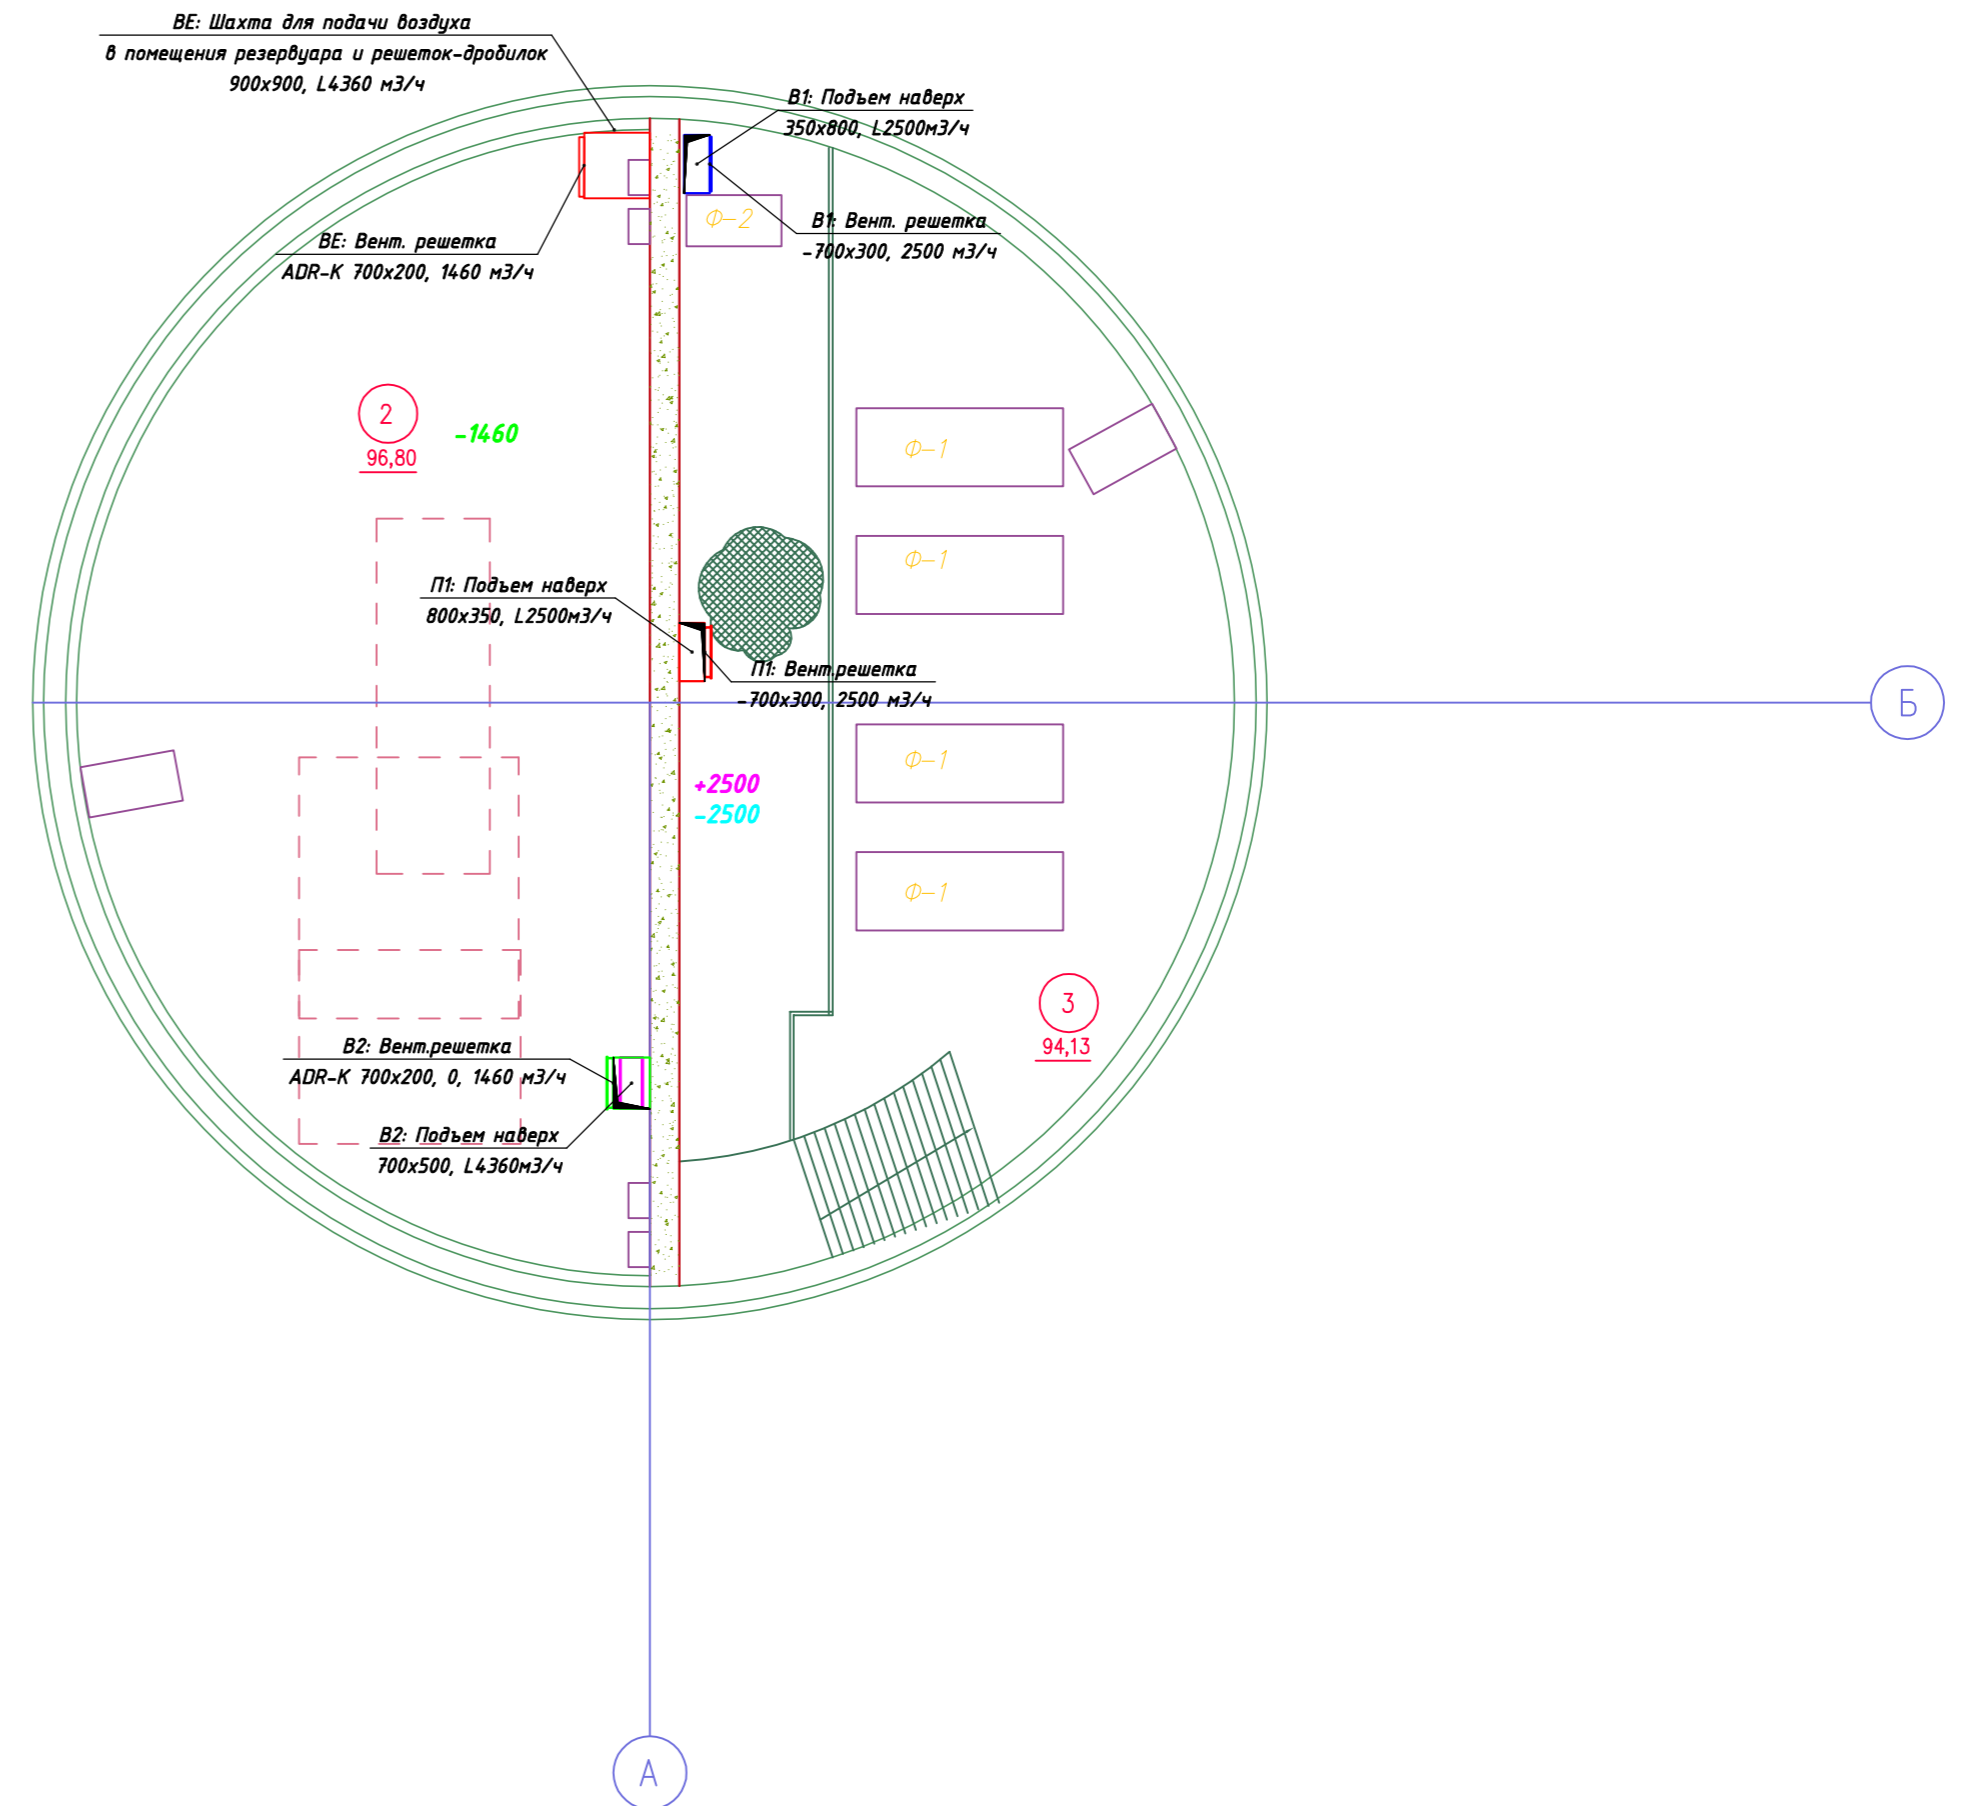

ПРИМЕЧАНИЯ:

1. Пояснения к проекту даны в общих данных.
2. Привязки крепления воздуховодов и оборудования систем вентиляции уточняются при монтаже.
3. Привязки крепления и тип вентиляционных решеток и адаптеров уточняются при монтаже совместно с архитектором и дизайнером проекта.
4. Необходимо осуществить доступ для обслуживания оборудования систем вентиляции.
5. Воздуховоды прокладываются открыто по помещениям.
6. Не указанные размеры гибких воздуховодов, шиберов и диффузоров принять равными их присоединительному размеру.
7. Монтаж систем вентиляции вести согласно рекомендациям производителей оборудования, с учетом коммуникаций ВК, отопления, электроснабжения и освещения.

Условные обозначения:

- +200 - Расход воздуха в помещении
- 265 - Приточный воздуховод
- - Вытяжной воздуховод
- Опуск/подъем наверх

СОГЛАСОВАНО:

Взам.инв.№

Инв.№подл.

Изм.	Колуч.	Лист	Ндок	Подп.	Дата				
Разработал						Вентиляция.	Стадия	Лист	Листов
Проверил							РД	3	4
Нач. проект. отд.							План 1-го и 2-ого этажа систем вентиляции.		
Ген. директор									