План фундаментов

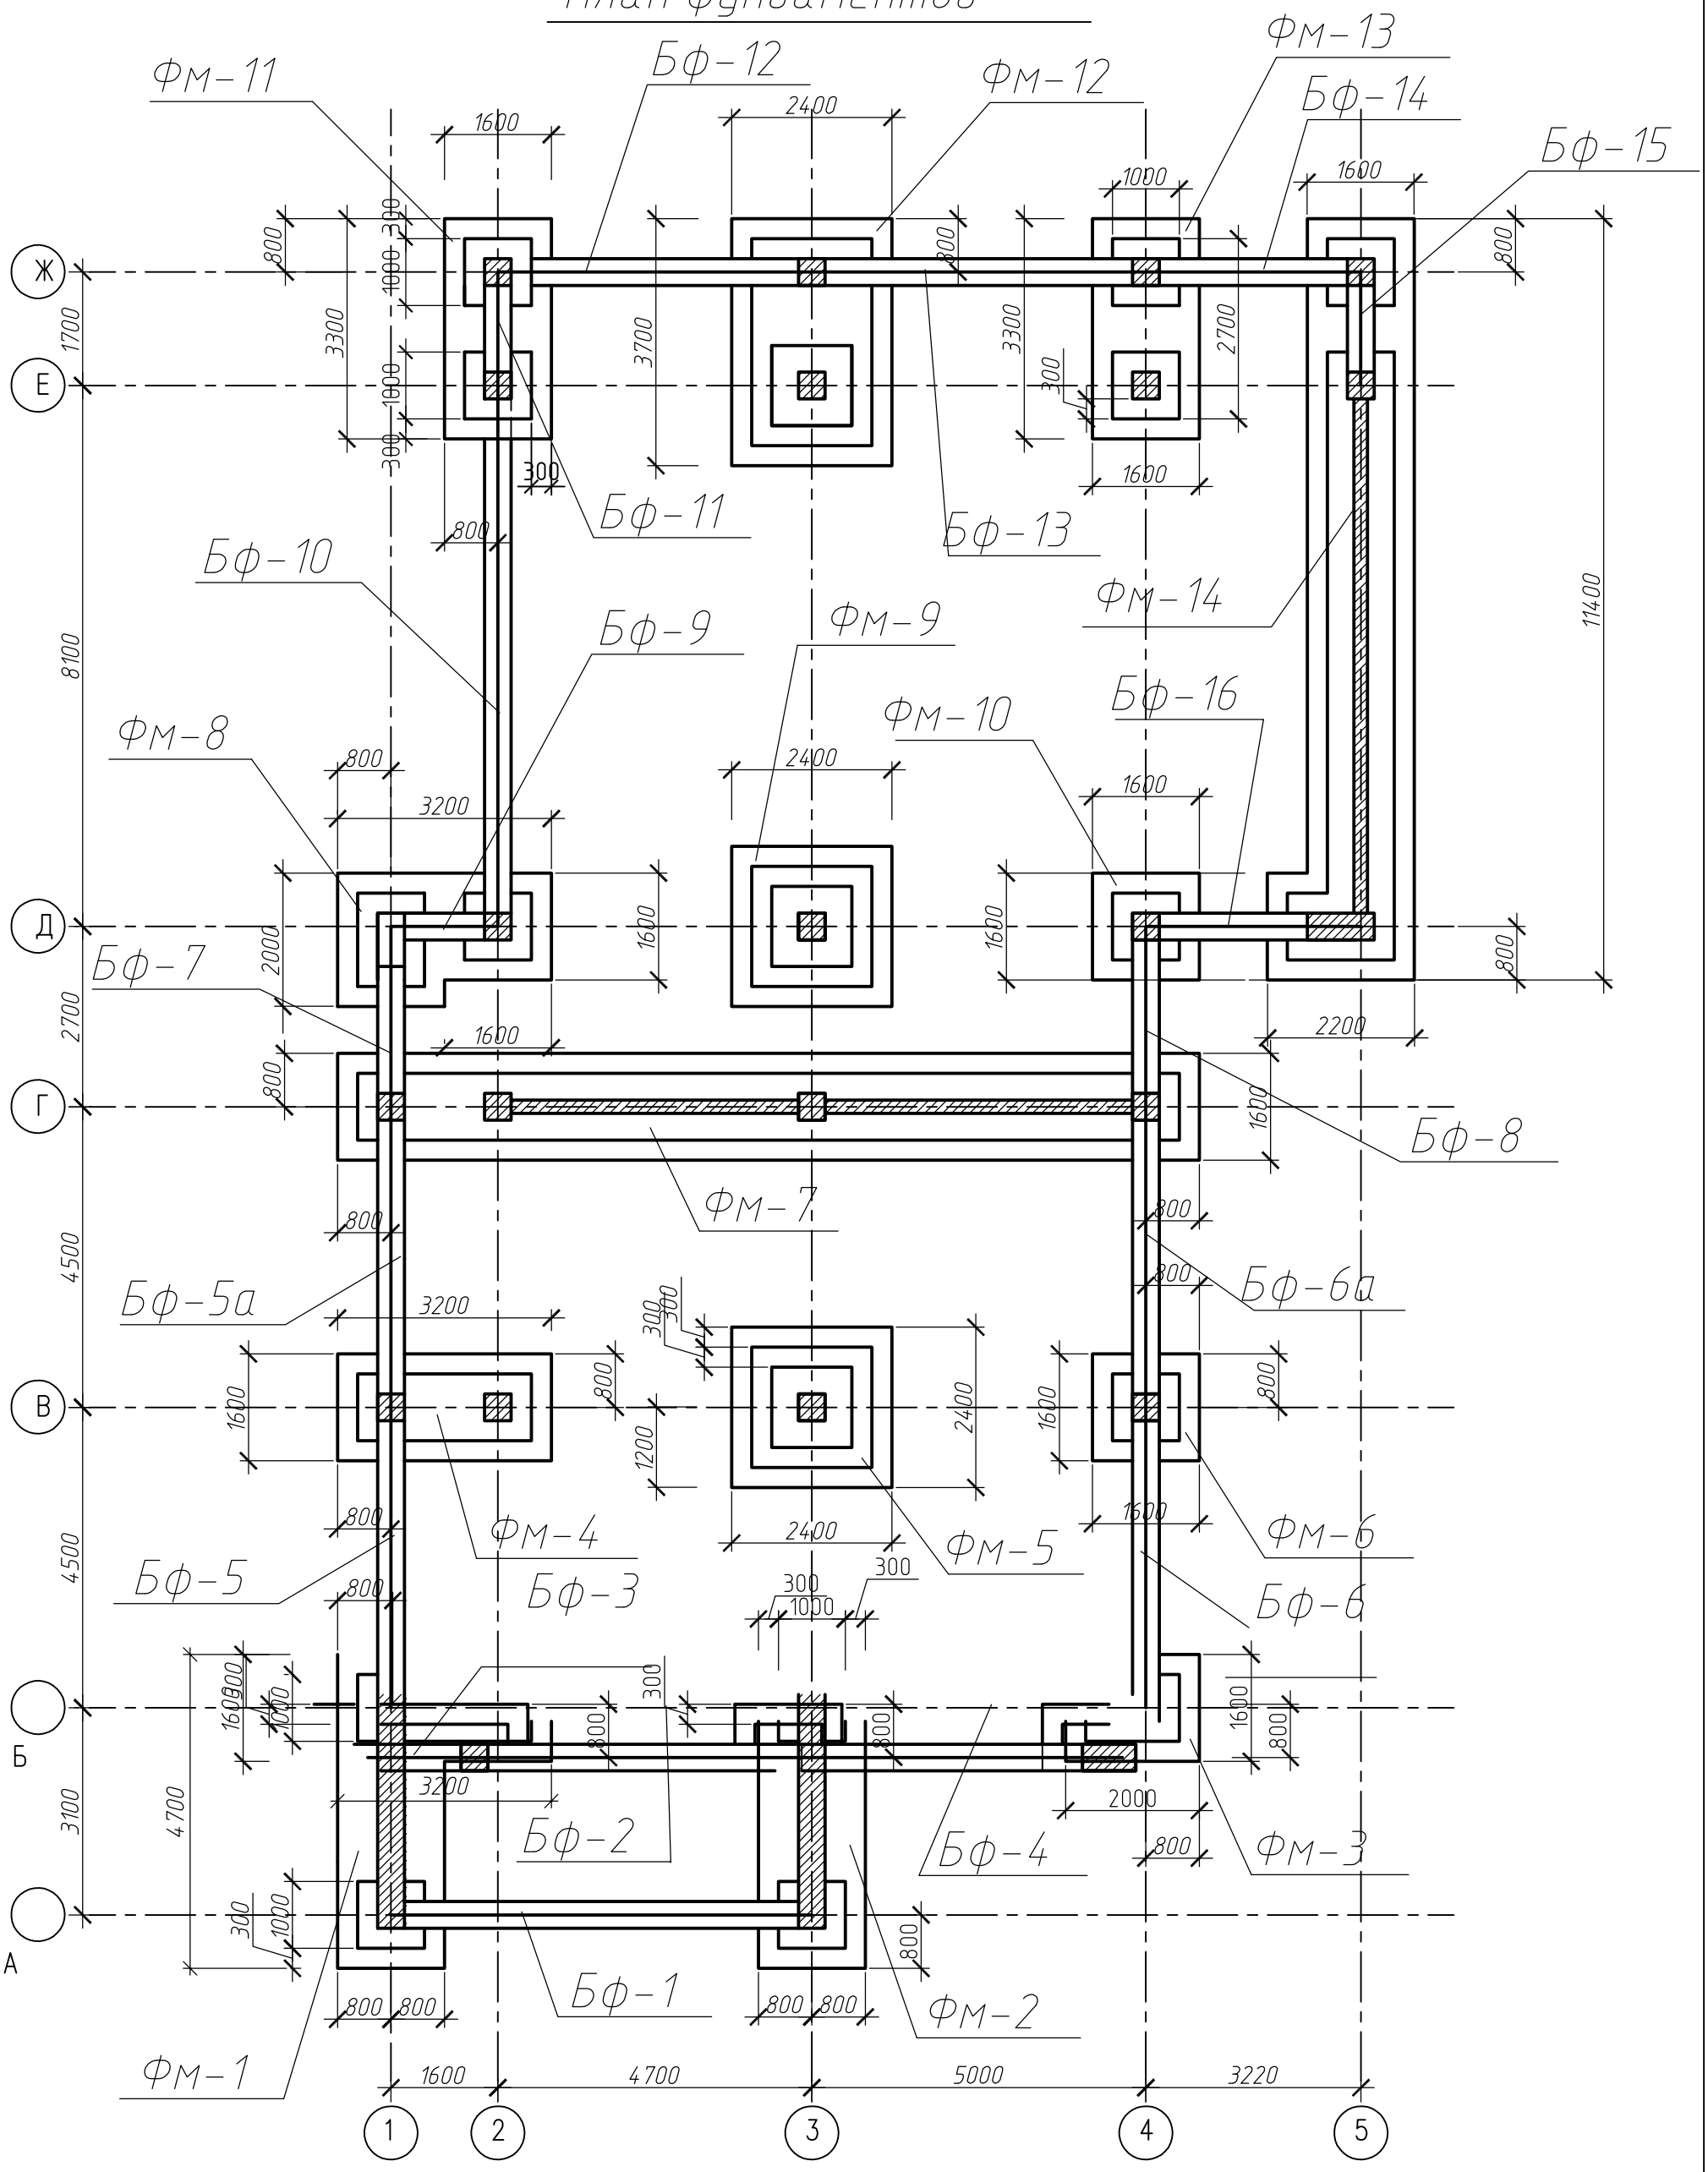

1. Гидроизоляция фундаментов – обмазочная .Слой пенетрона,наносимый на увлажненную поверхность конструкций

						16–2011–КЖ
						Жилой дом по адресу: г.Феодосия,Черноморская набережная ,38Р.
Изм.	Кол.	Лист	№док.	Подп.	Дата	
ГИП		Афанасьев				Жилой дом.
Разработ.		Скляр				План фундаментов
Проверил		Вальчук				

Стадия	Лист	Листов
РП	6	

ЧП "АПК АРТ–ПРОЕКТ" г. Симферополь

Взам.инв.N | Подпись и дата | Инв.N подл.