


# План расположения элементов покрытия

## Спецификация к плану расположения элементов кровли

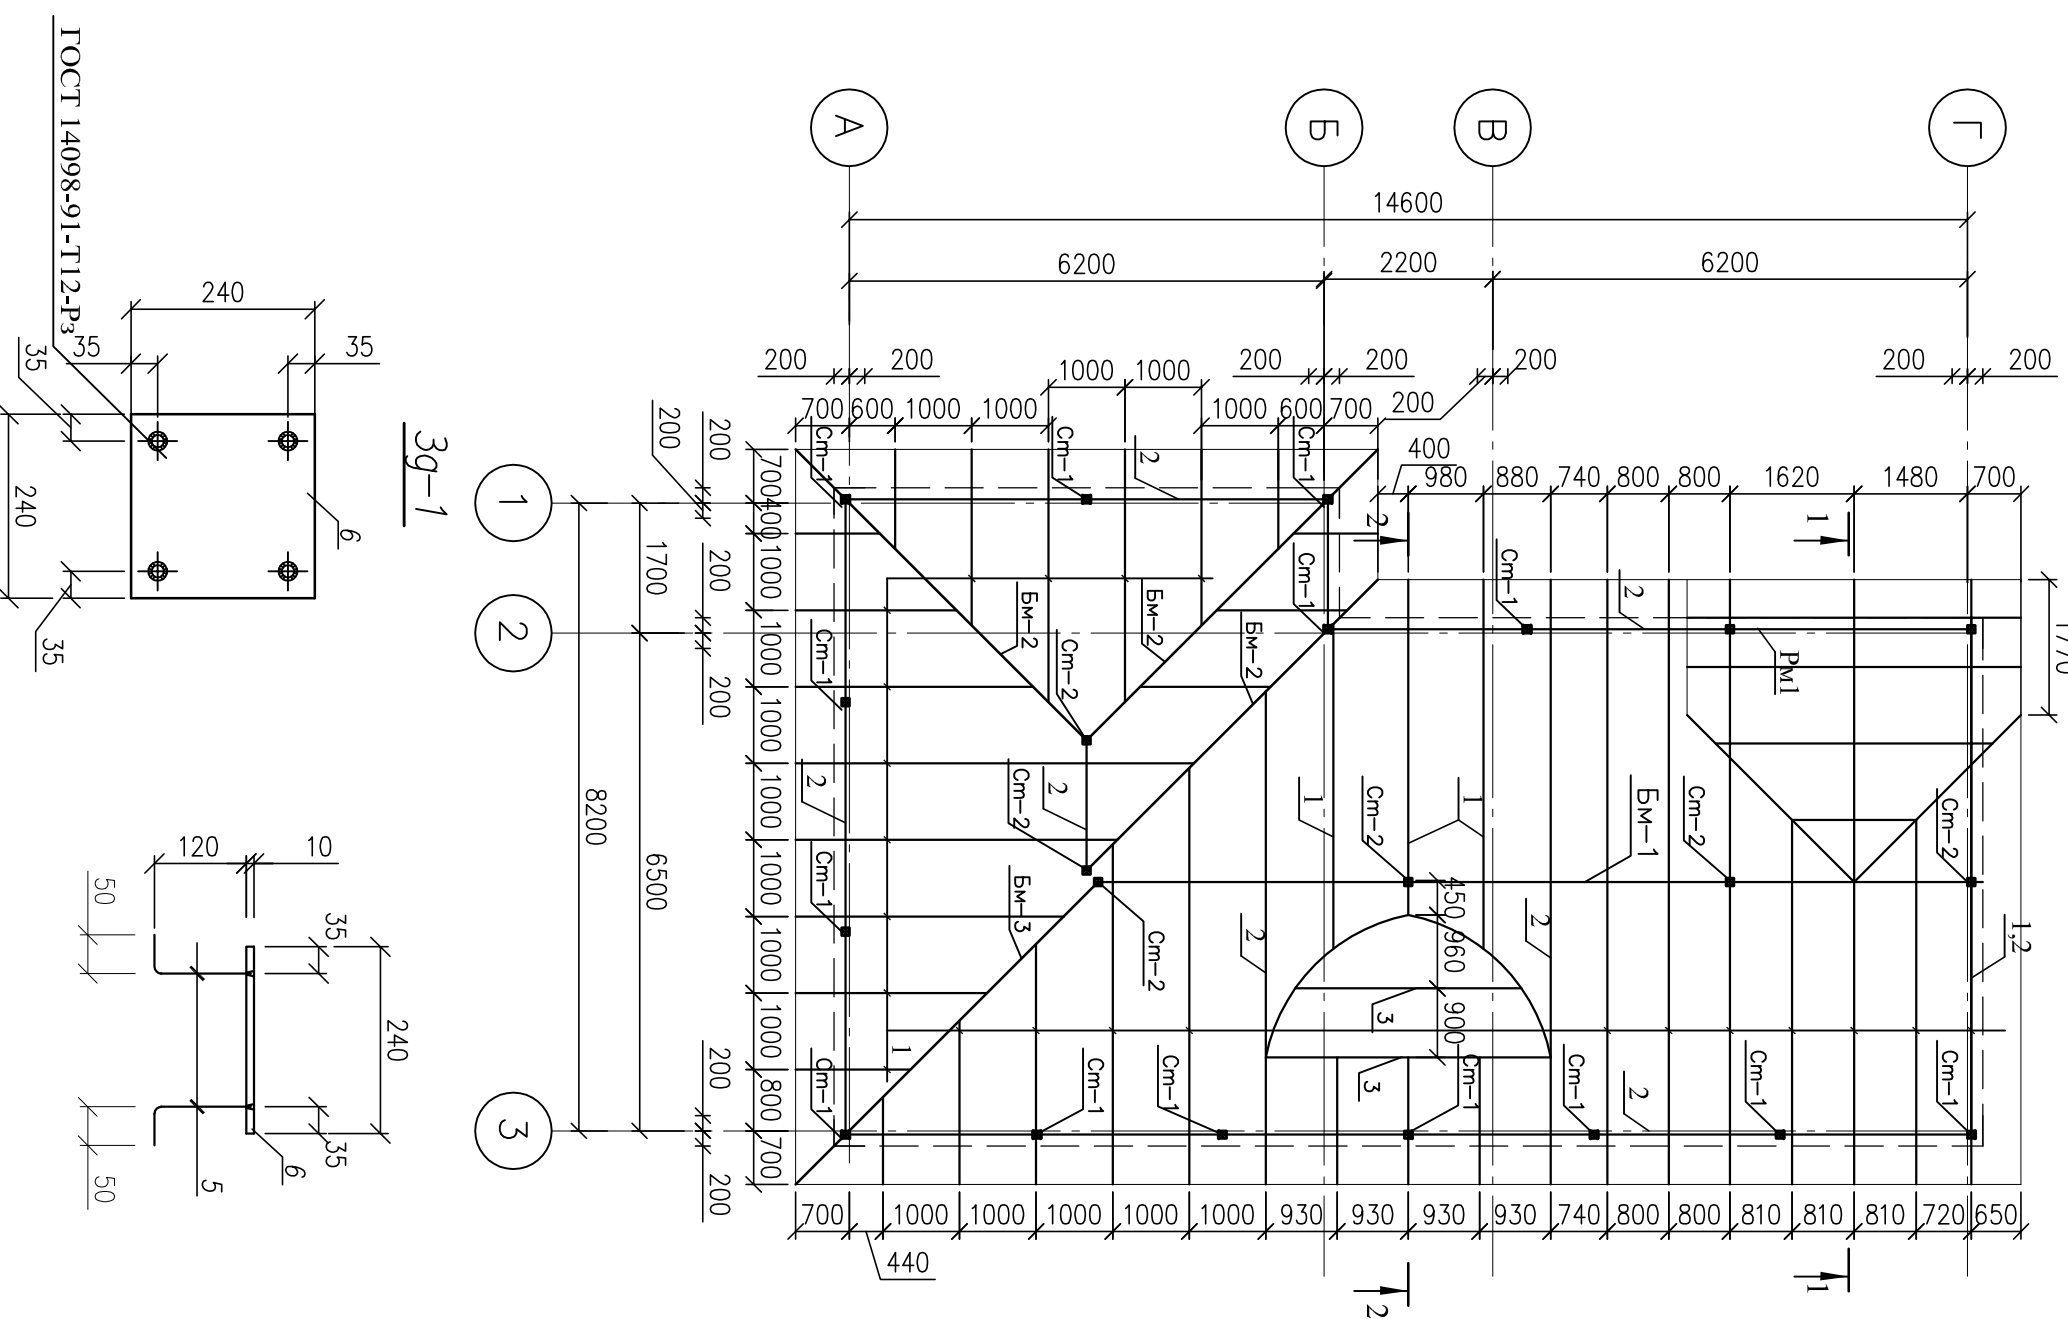

Марка, поз.	Обозначение	Наименование	Кол-во	Масса ед.кг	Примечание
1	□ 8, ГОСТ 8240-89 □ 245, ГОСТ 27772-88	п.м.	162		7,1кг/п.м
2	□ 12, ГОСТ 8240-89 □ 245, ГОСТ 27772-88	п.м.	58		10,4кг/п.м
3	□ 80×40×5, ГОСТ 8645-68 □ 245, ГОСТ 27772-88	L=п.м.	12		8,6кг/п.м
4	L 100×7, ГОСТ 8509-93 □ 245 ГОСТ 27772-88*	L=80	42		0,86
3g-1	Демаль эжкладная 3g-1		19		
6	-240×10, ГОСТ 19903-74* □ 245 ГОСТ 27772-88*	L=240	1	4,52	
5	∅12 АIII, ГОСТ 5781-82*	L=190	4	0,17	
3g-2	Демаль эжкладная 3g-2		1		
7	-390×10, ГОСТ 19903-74* □ 245 ГОСТ 27772-88*	L=390	1	12,0	
8	∅12 АIII, ГОСТ 5781-82*	L=190	4	0,17	
CT-1	Металлическая стойка	CT-1	14		
CT-2	Металлическая стойка	CT-2	6		
BM-1	Металлическая балка	BM-1	1		
BM-2	Металлическая балка	BM-2	3		
BM-3	Металлическая балка	BM-3	1		
	Рама Рм1		1		
9	□ 80×40×5, ГОСТ 8645-68 □ 245, ГОСТ 27772-88 -140×8, ГОСТ 19903-74* □ 245 ГОСТ 27772-88*	L=п.м	21,6		8,6кг/п.м
10	□ 245 ГОСТ 27772-88*	L=220	4	1,9	

Расположение ЗД-1, ЗД-2 см. л. КЖ-16

16-2011 - КЖ

Жилой дом по адресу: г. Феодосия, Черноморская набережная, 38Р.		Стадия	Лист	Листов	
Изм.	Кол.уч	Лист	Мелок.	Подпись	Дата
ГИП	Афанасьев				
Разработал	Загороднюк	Хоз. постройка (поз. №1/2 по ГП)			РП
Проверил	Вальчук	План расположения элементов покрытия			ЧП "АПК "АРТ - Проект" г.Симферополь

Инв.№ подл.	Подпись и дата	Взам.инв.№
-------------	----------------	------------

