


Разрез Д-Д

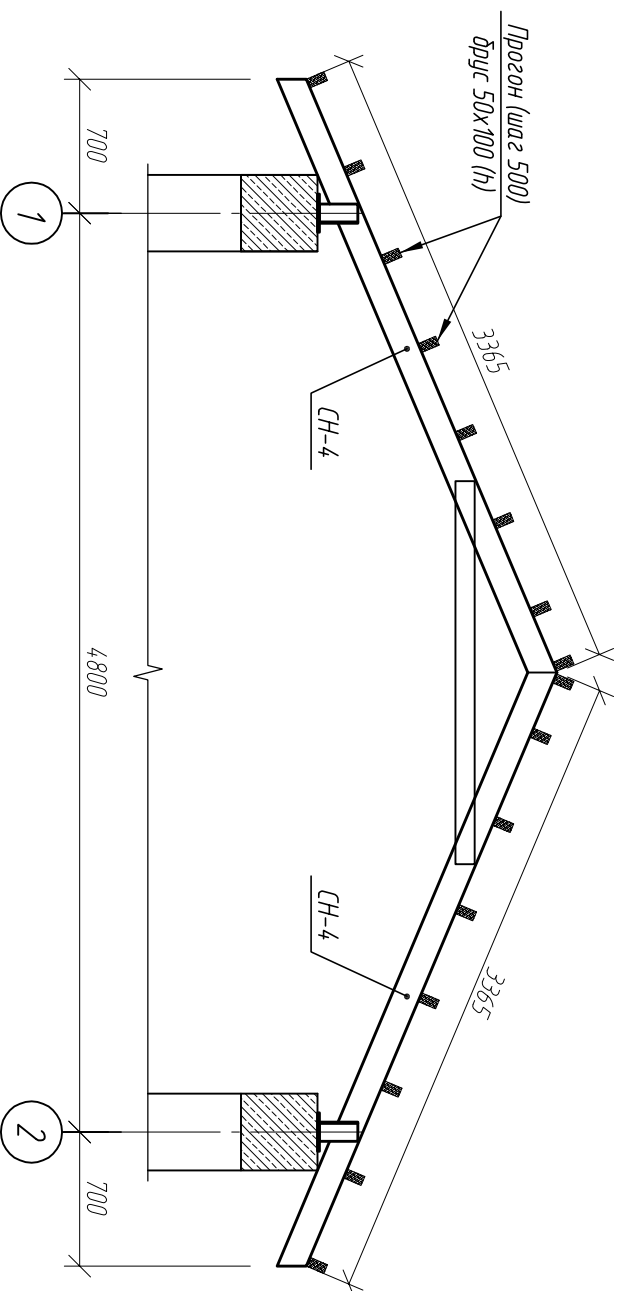

Примечания:

1. Лист читать совместно с листом 74.

				16/12-2012 - КЖ				Жилой дом по адресу: г. Феодосия, Черноморская набережная, 38ш			
Изм.	Кол. уч.	Лист	№ док.	Подп.	Дата						
					2012						
ГИП											
Продверил						Дурбоджов					
Разработал						Макаров					
						Разрезы Г-Г, Д-Д.					
			Стадия	Лист	Листов	ЧП "АПК "Арт-Проект"					
			РП	73к							