Фундаментная плита

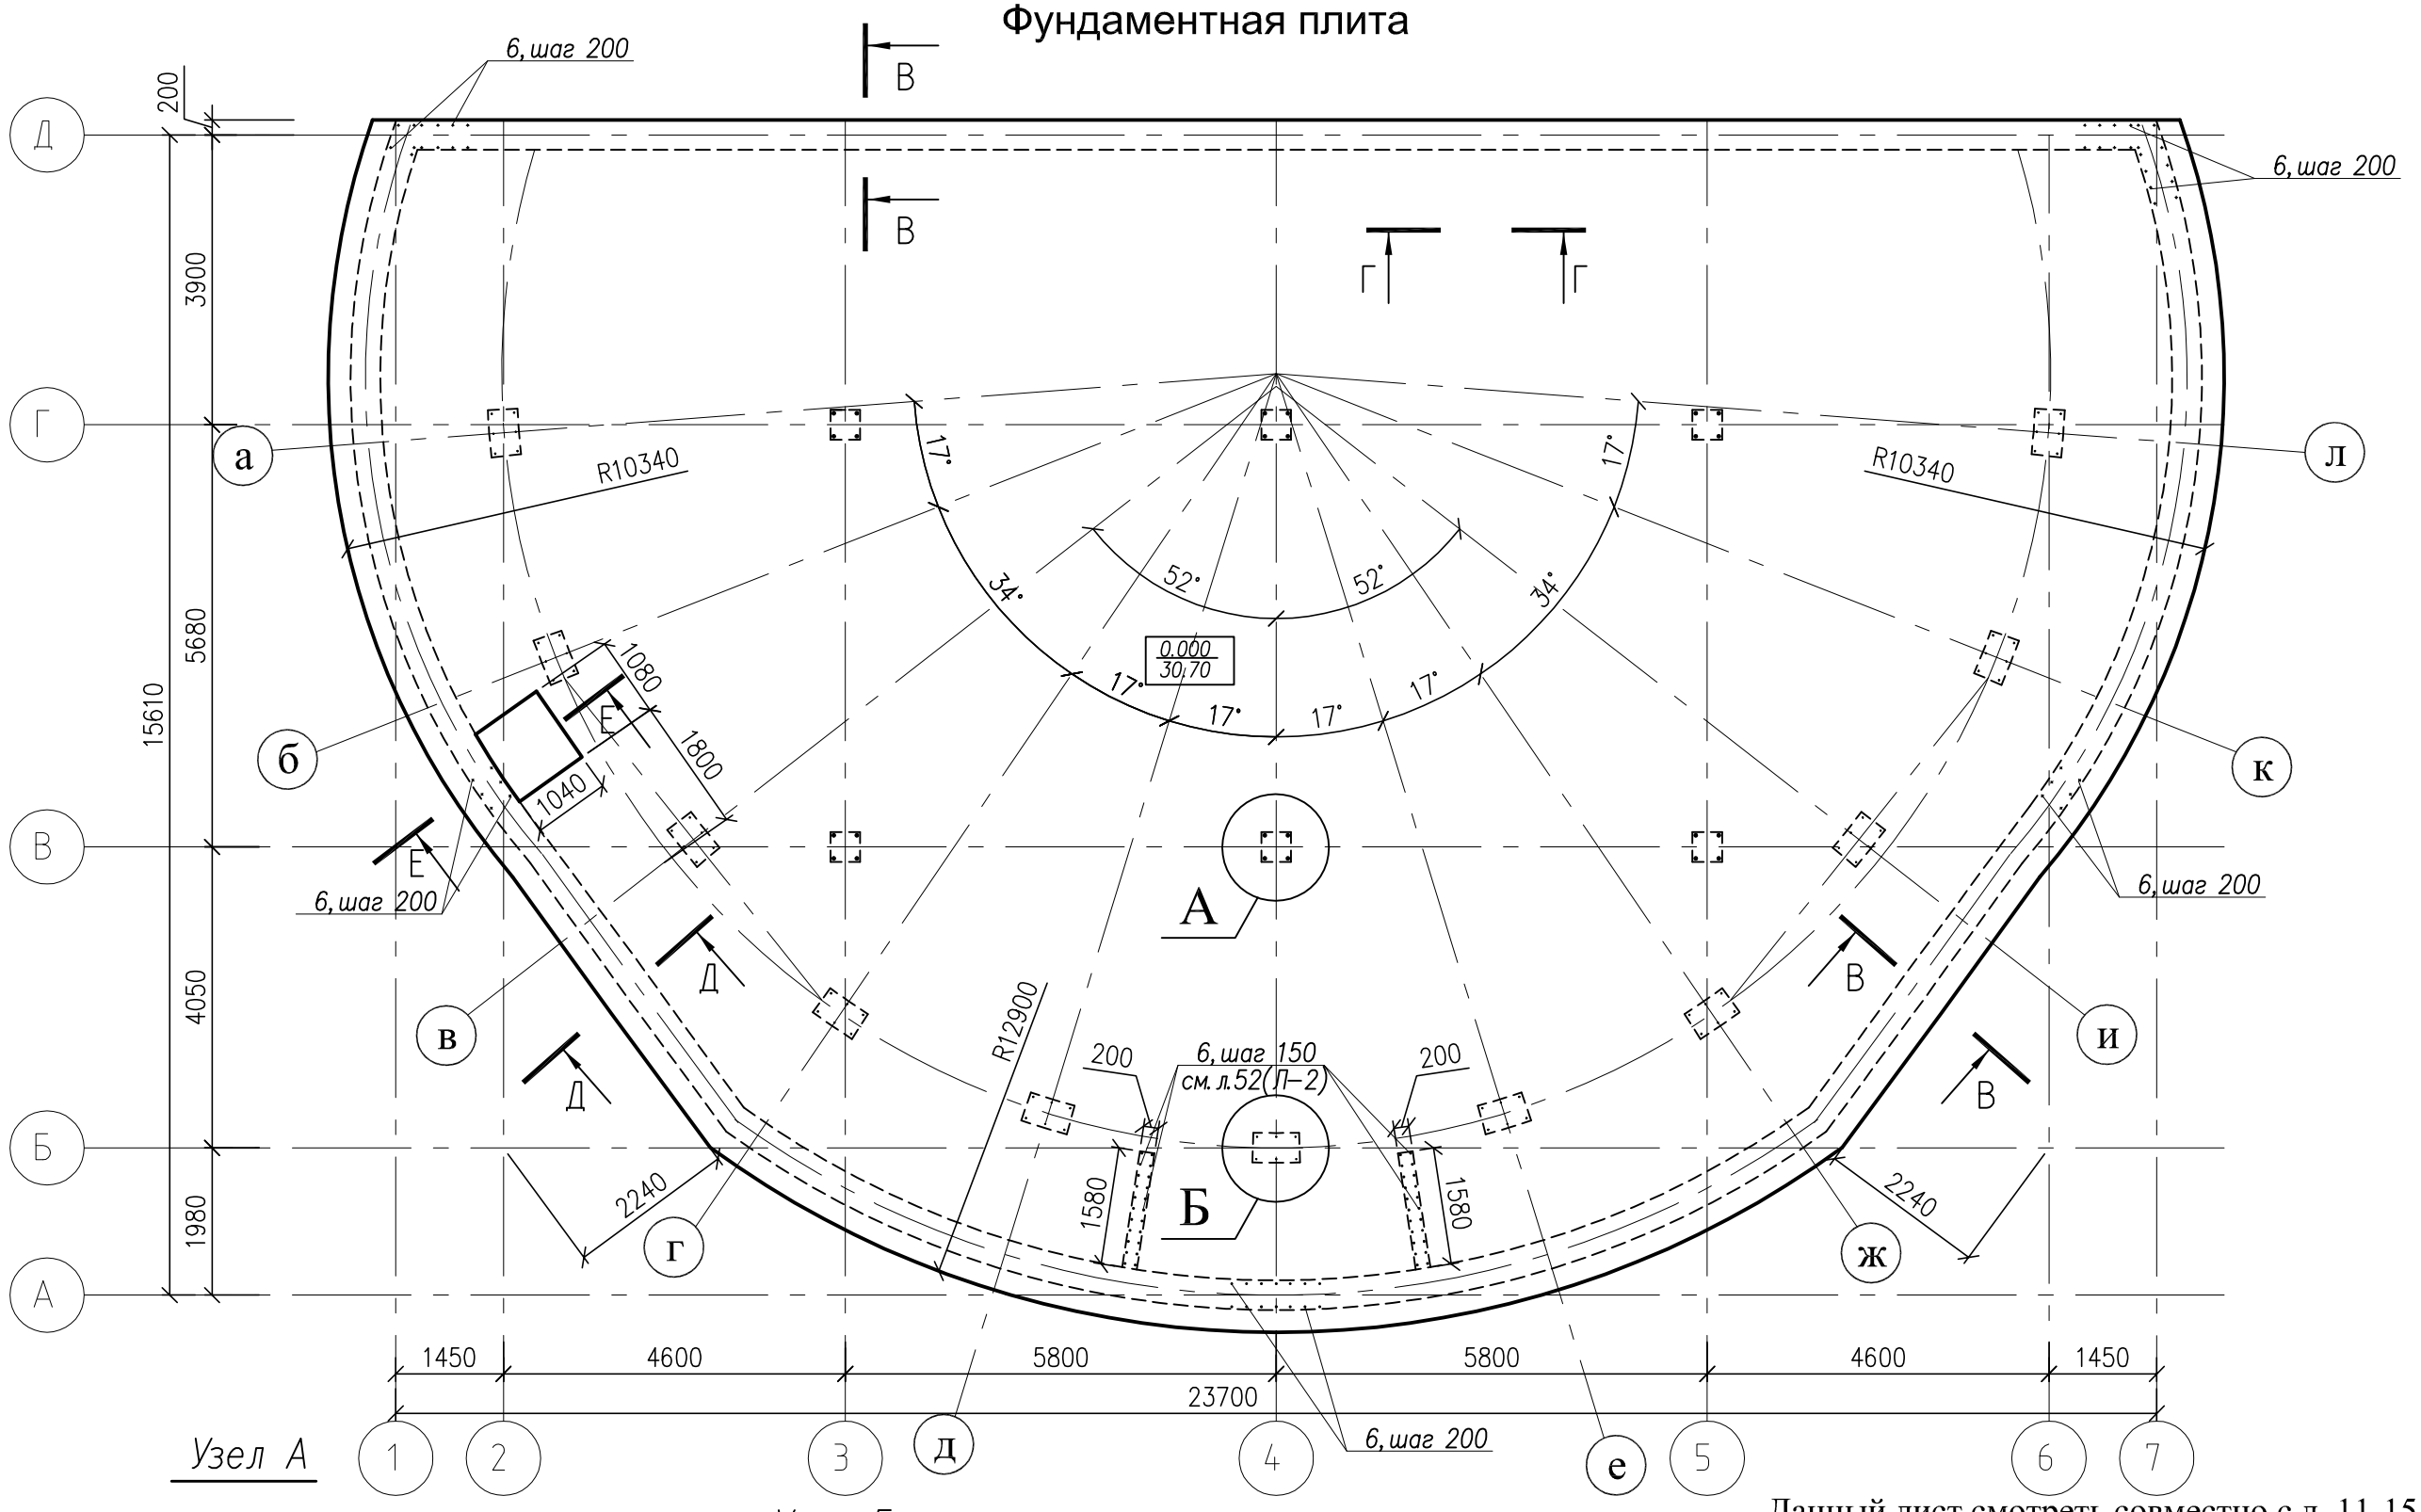

Узел А

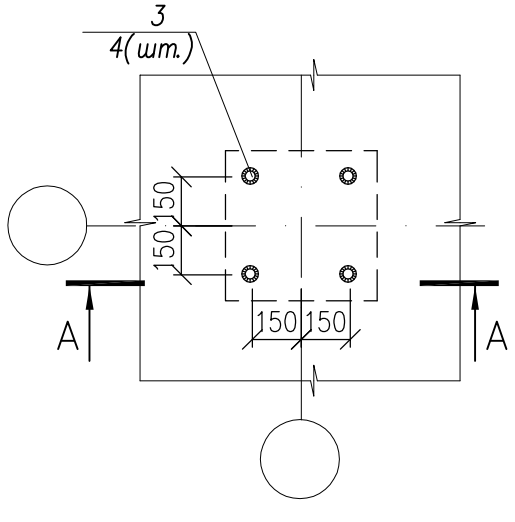

Узел Б

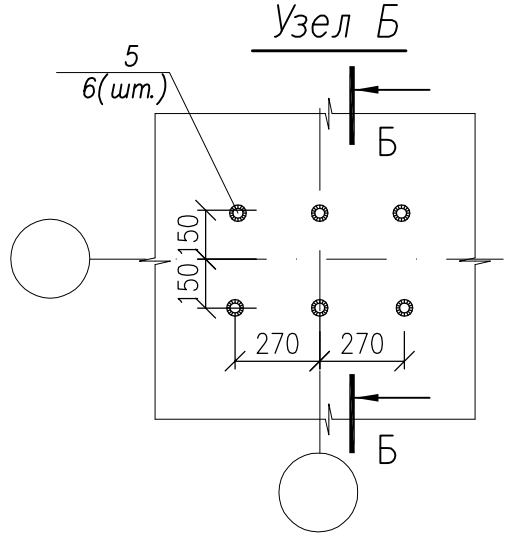

Данный лист смотреть совместно с л. 11-15
Указания по возведению конструкций см. лист 11
Спецификацию см. л. 13. Расположение Зд-1,Зд-2 см.л.46,47

						147-2010-КЖ	
изм.	кол.	лист.	№док.	подпись	дата		
Директор							стадия: РП; лист: 10; листов:
ГИП							
Разработал						Фундаментная плита. Узлы А,Б	