


План перекрытия на отм.-0.100

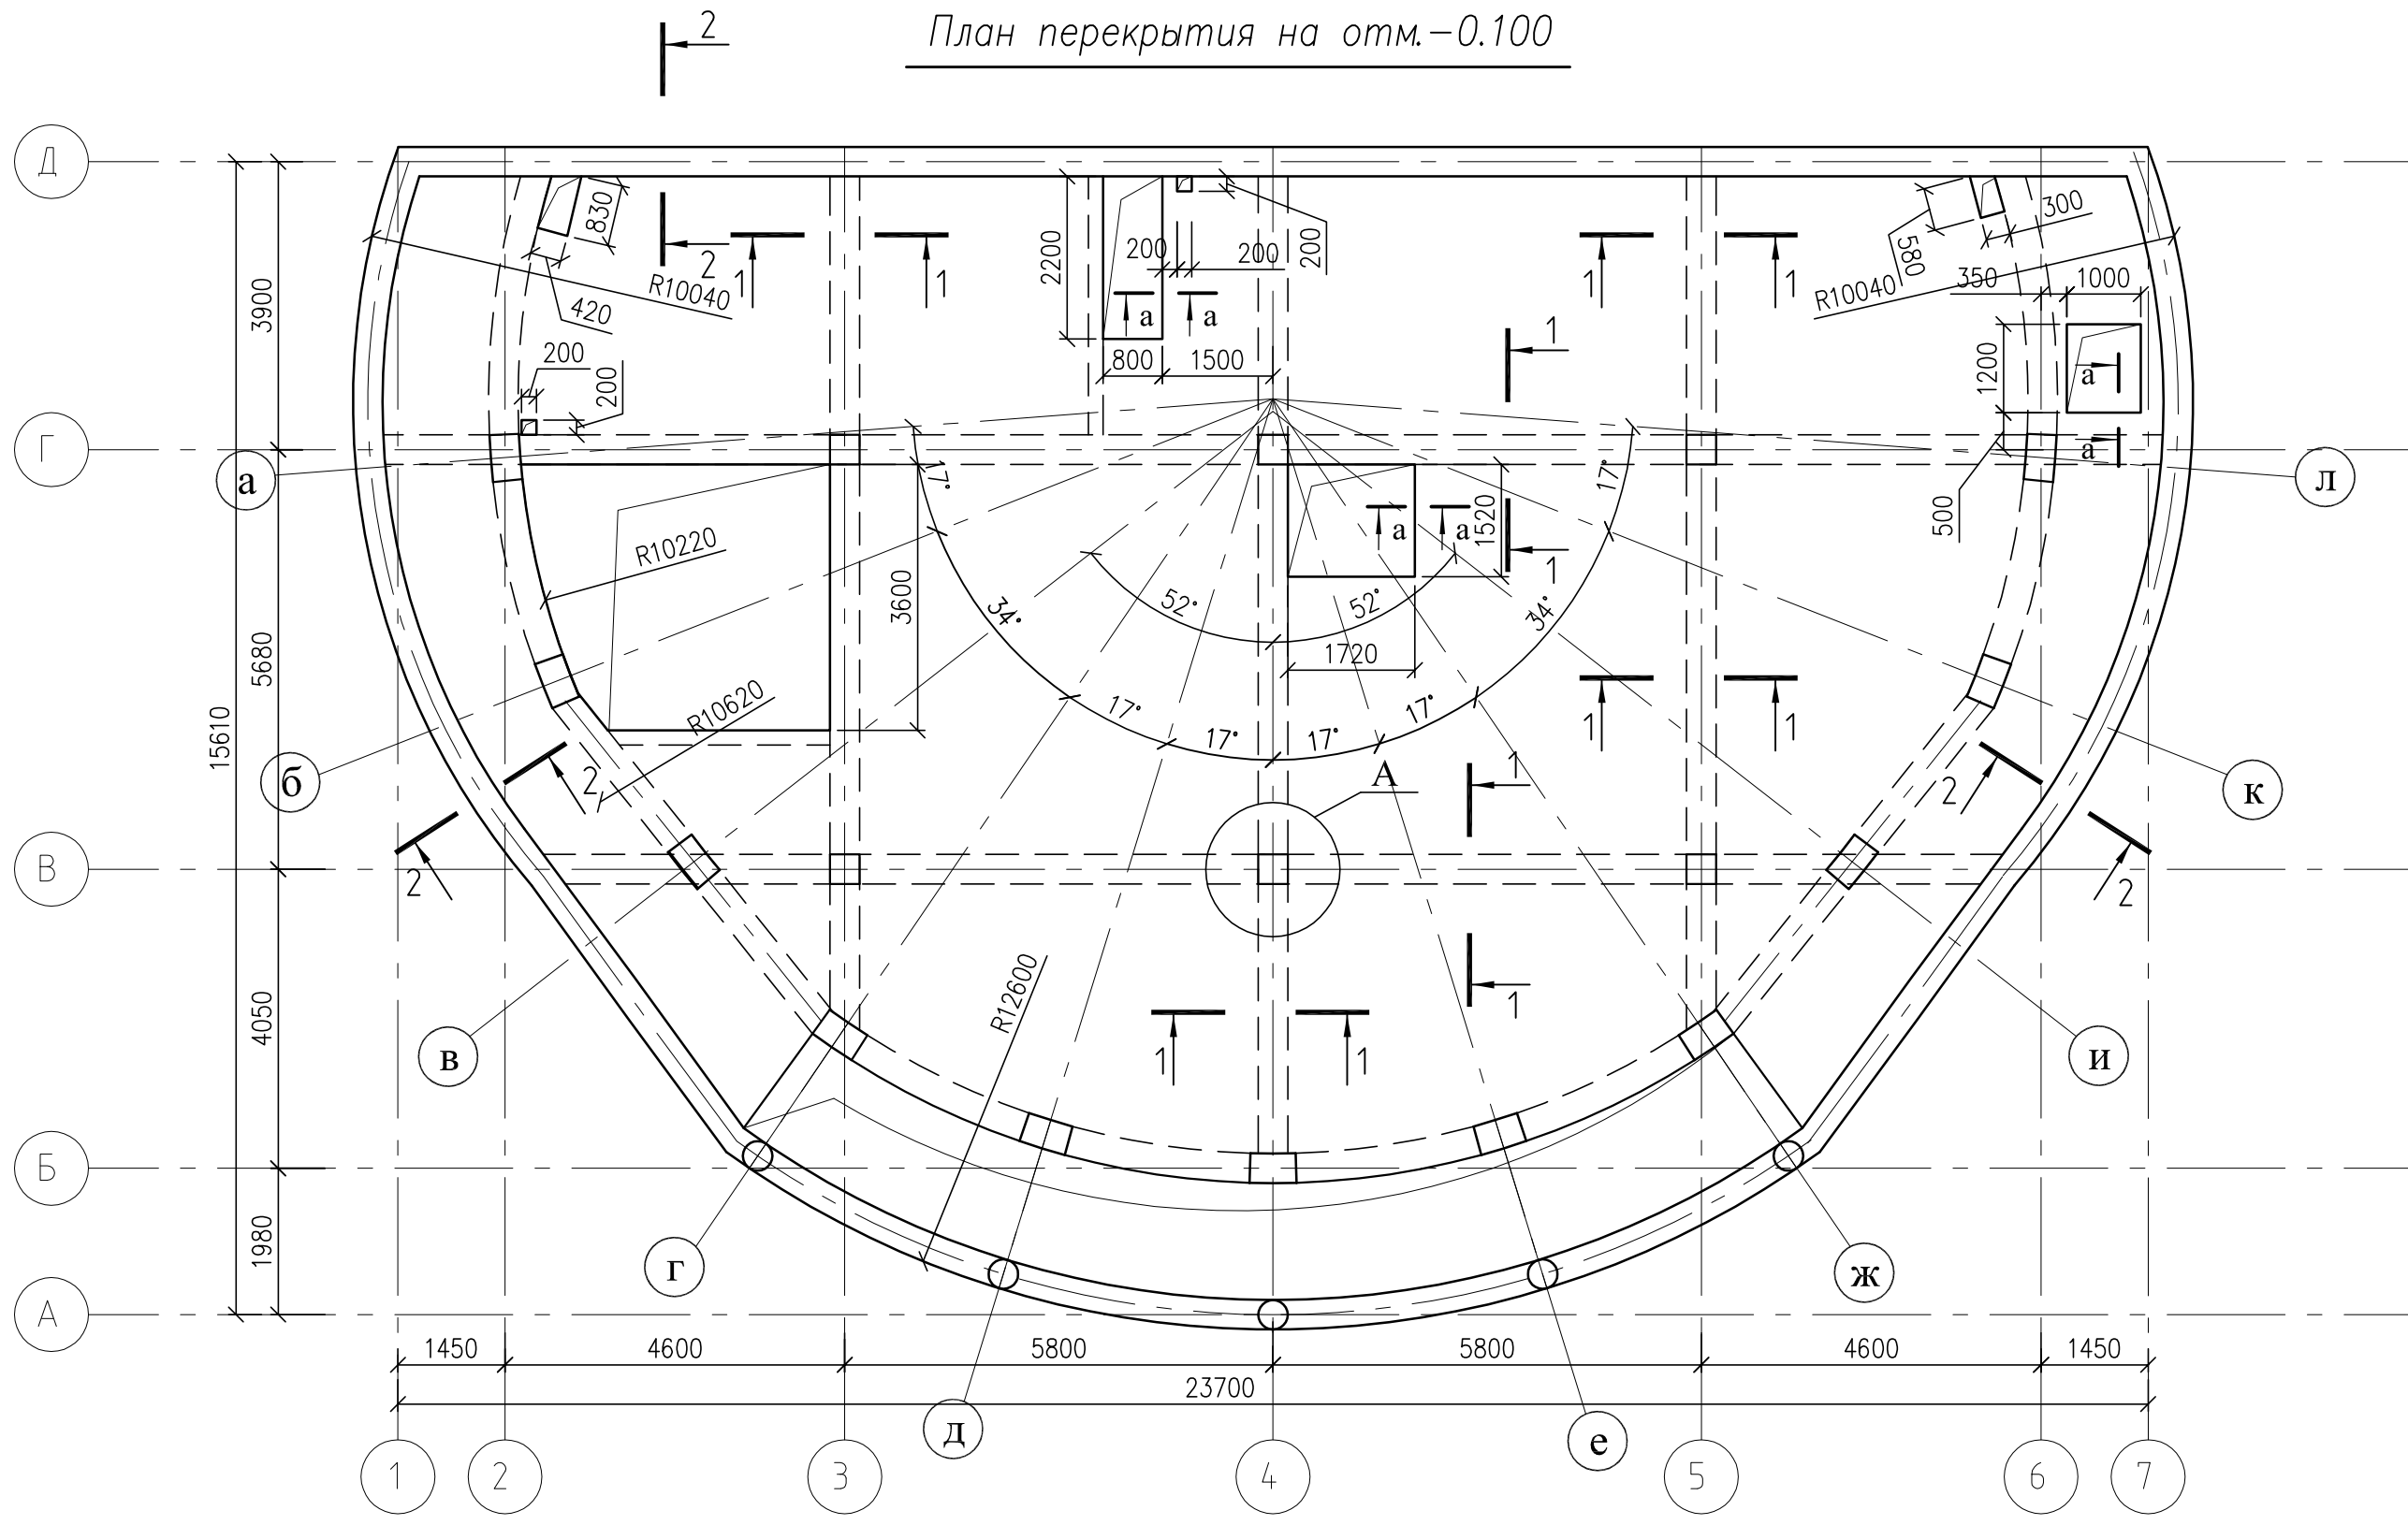

Лист смотреть совместно с листам 32-34,43-45
 Указания по возведению монолитных конструкций см. л.44
 Расположение Зд-3 см.л.48

				147-2010-КЖ		
изм.	кол.	лист.	Недок.	подпись	дата	
Директор						стадия
ГИП						лист
Разработал						листов
План перекрытия на отм.-0.100						РП
						31