



Схема расположения балок и ферм перекрытия на отм. -0,300

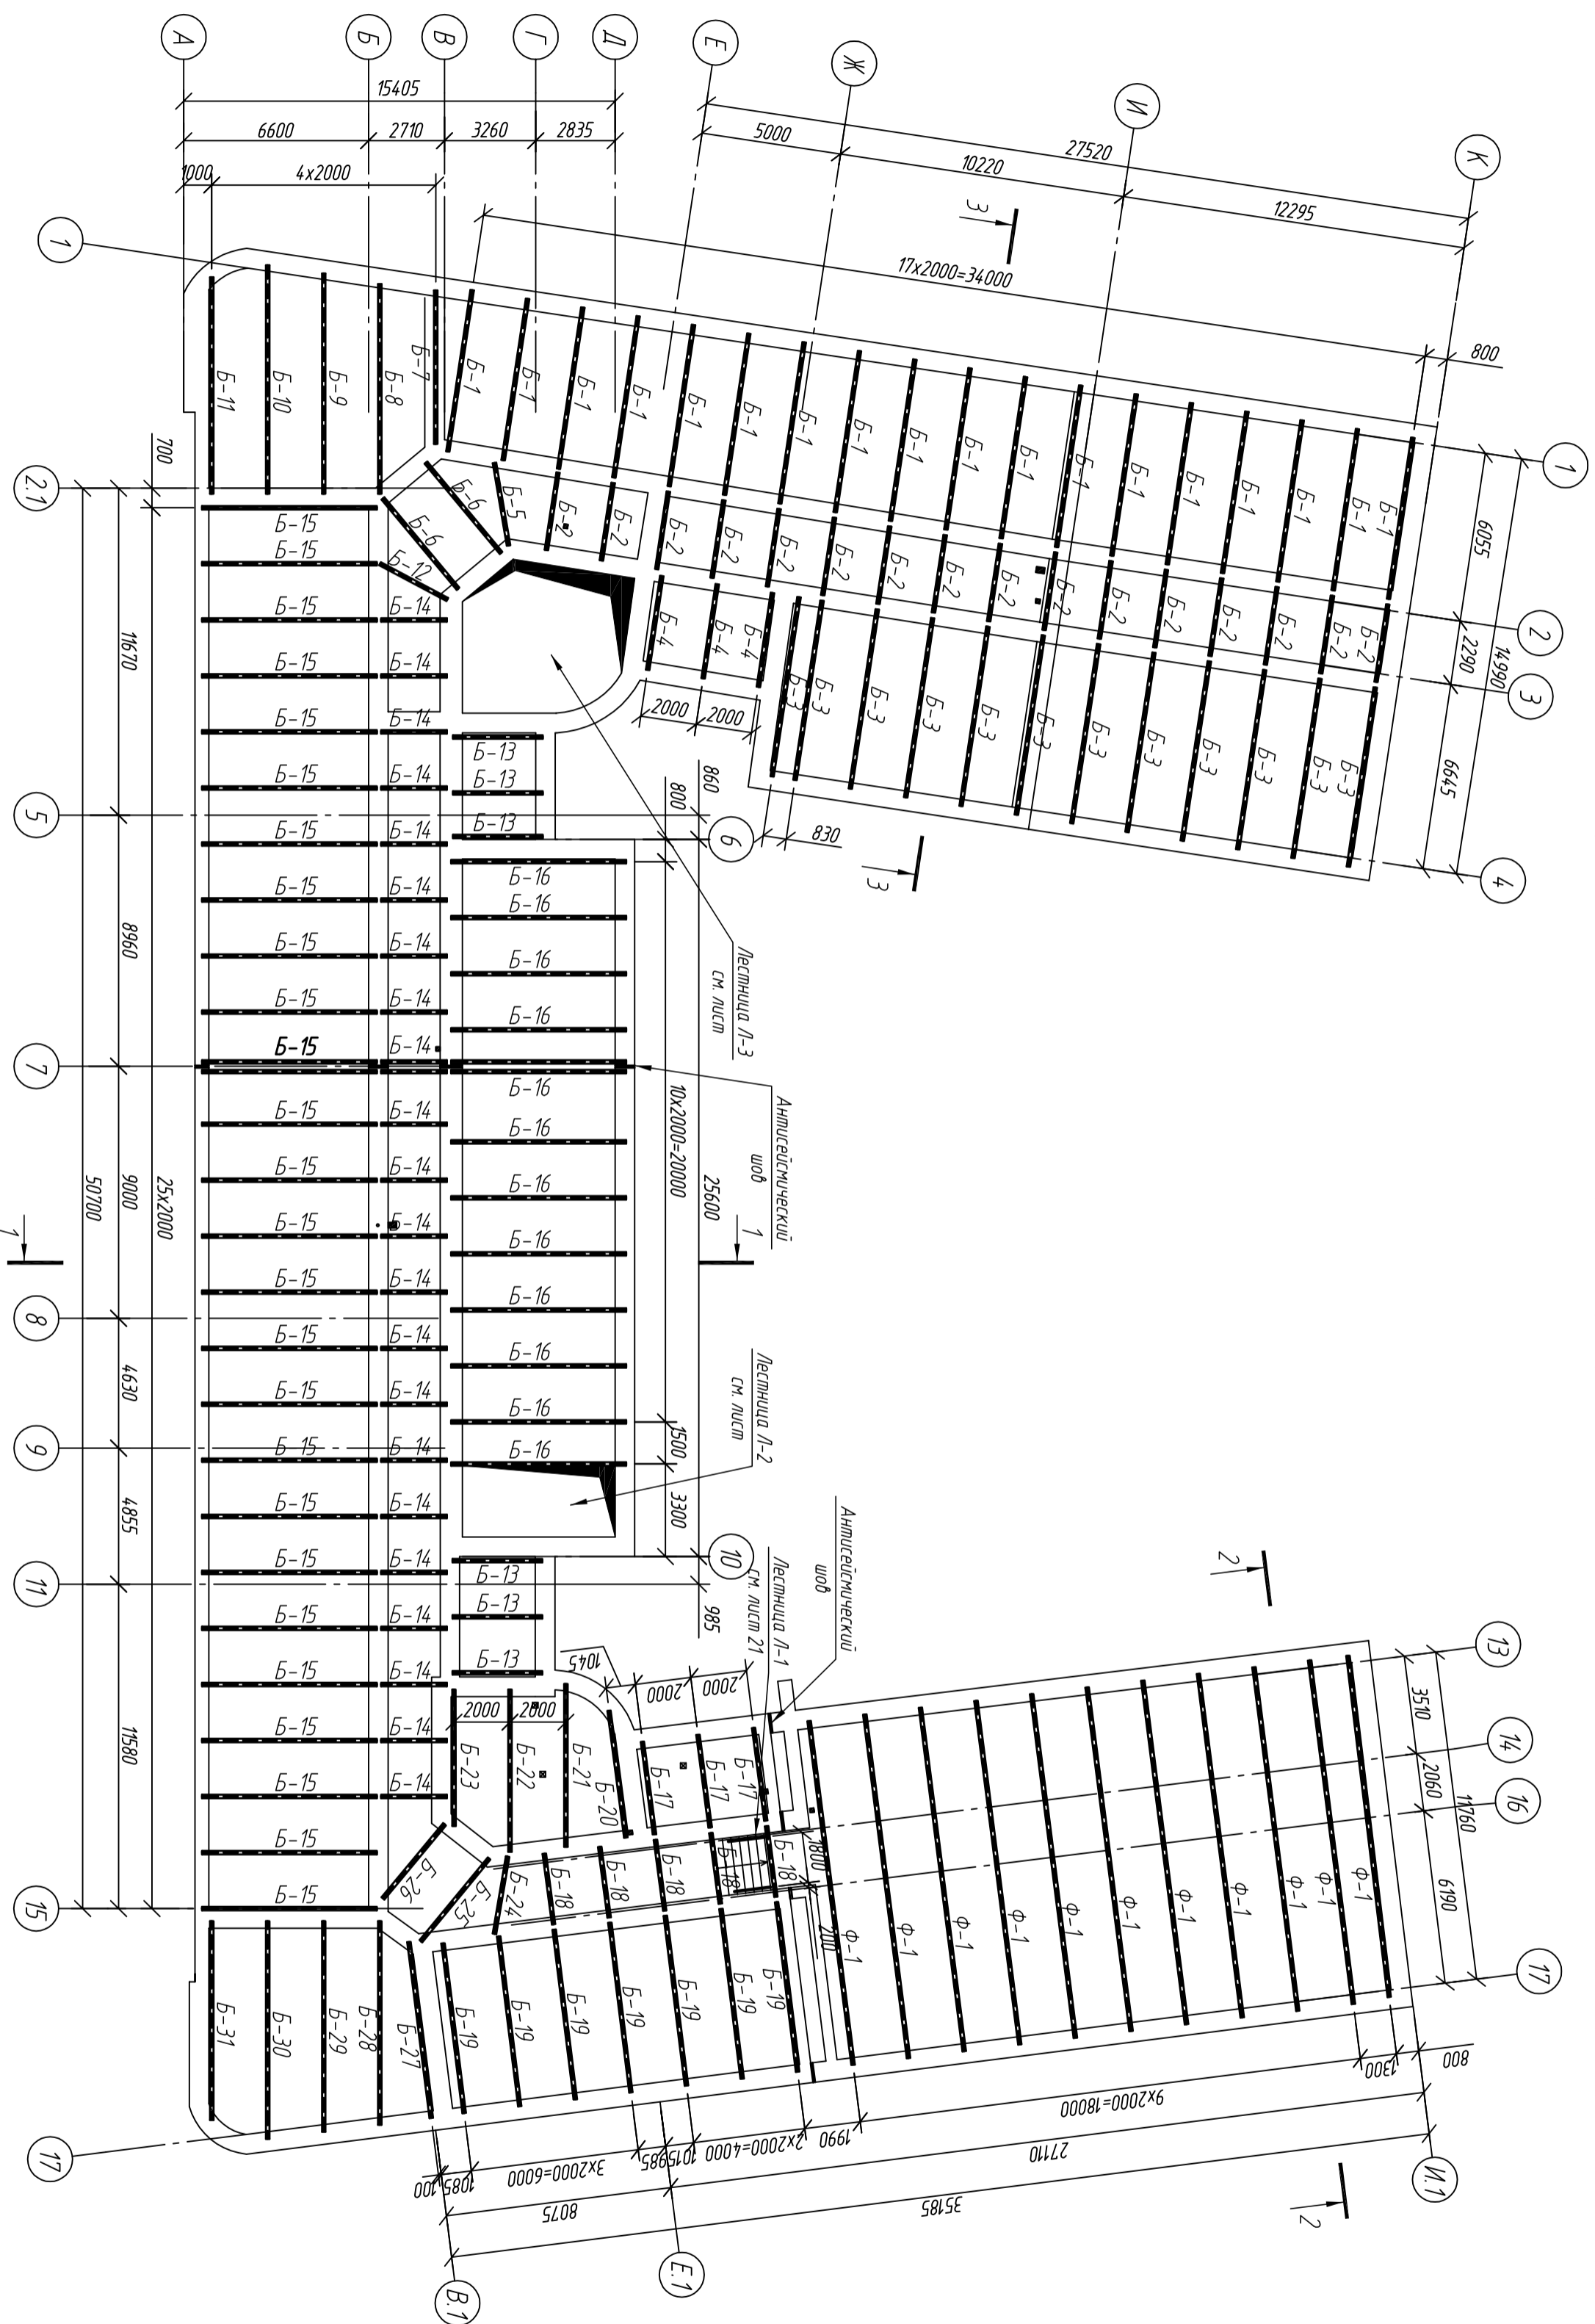

Узел крепления деревянных балок

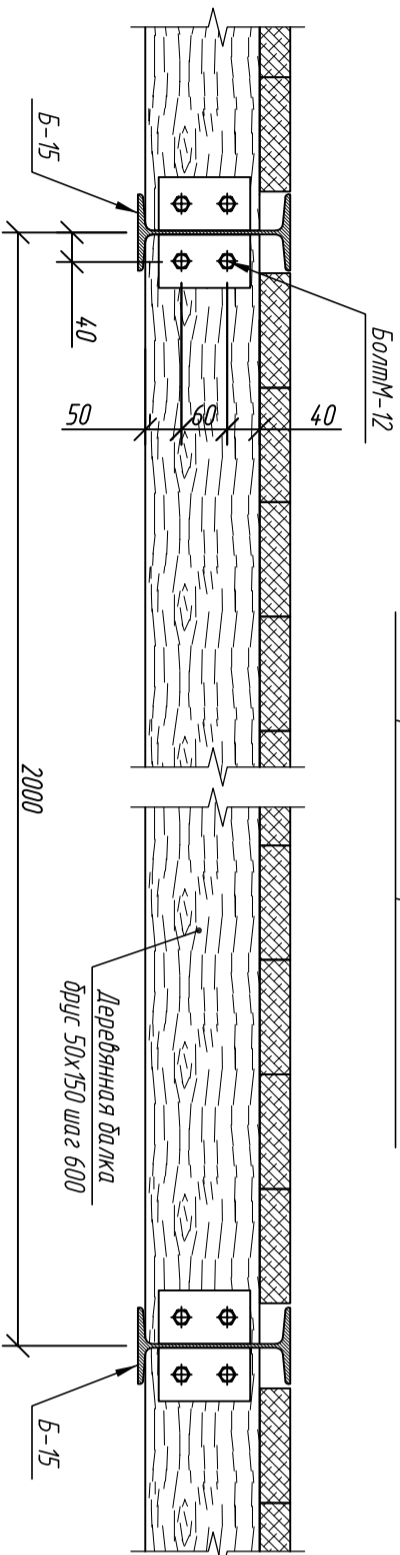

Примечание:

1. Все размеры и привязки уточнить по месту.

09/12-КМ

Изм.	Кол. уч.	Лист	№ док.	Подп.	Дата
					2012
ГИП					
Проектировщик					
Разработчик					
Схема расположения балок и ферм перекрытия на отм. -0,300.					
Статус	Лист	Листов			
РП	5к				