


План первого этажа на отм 0.000

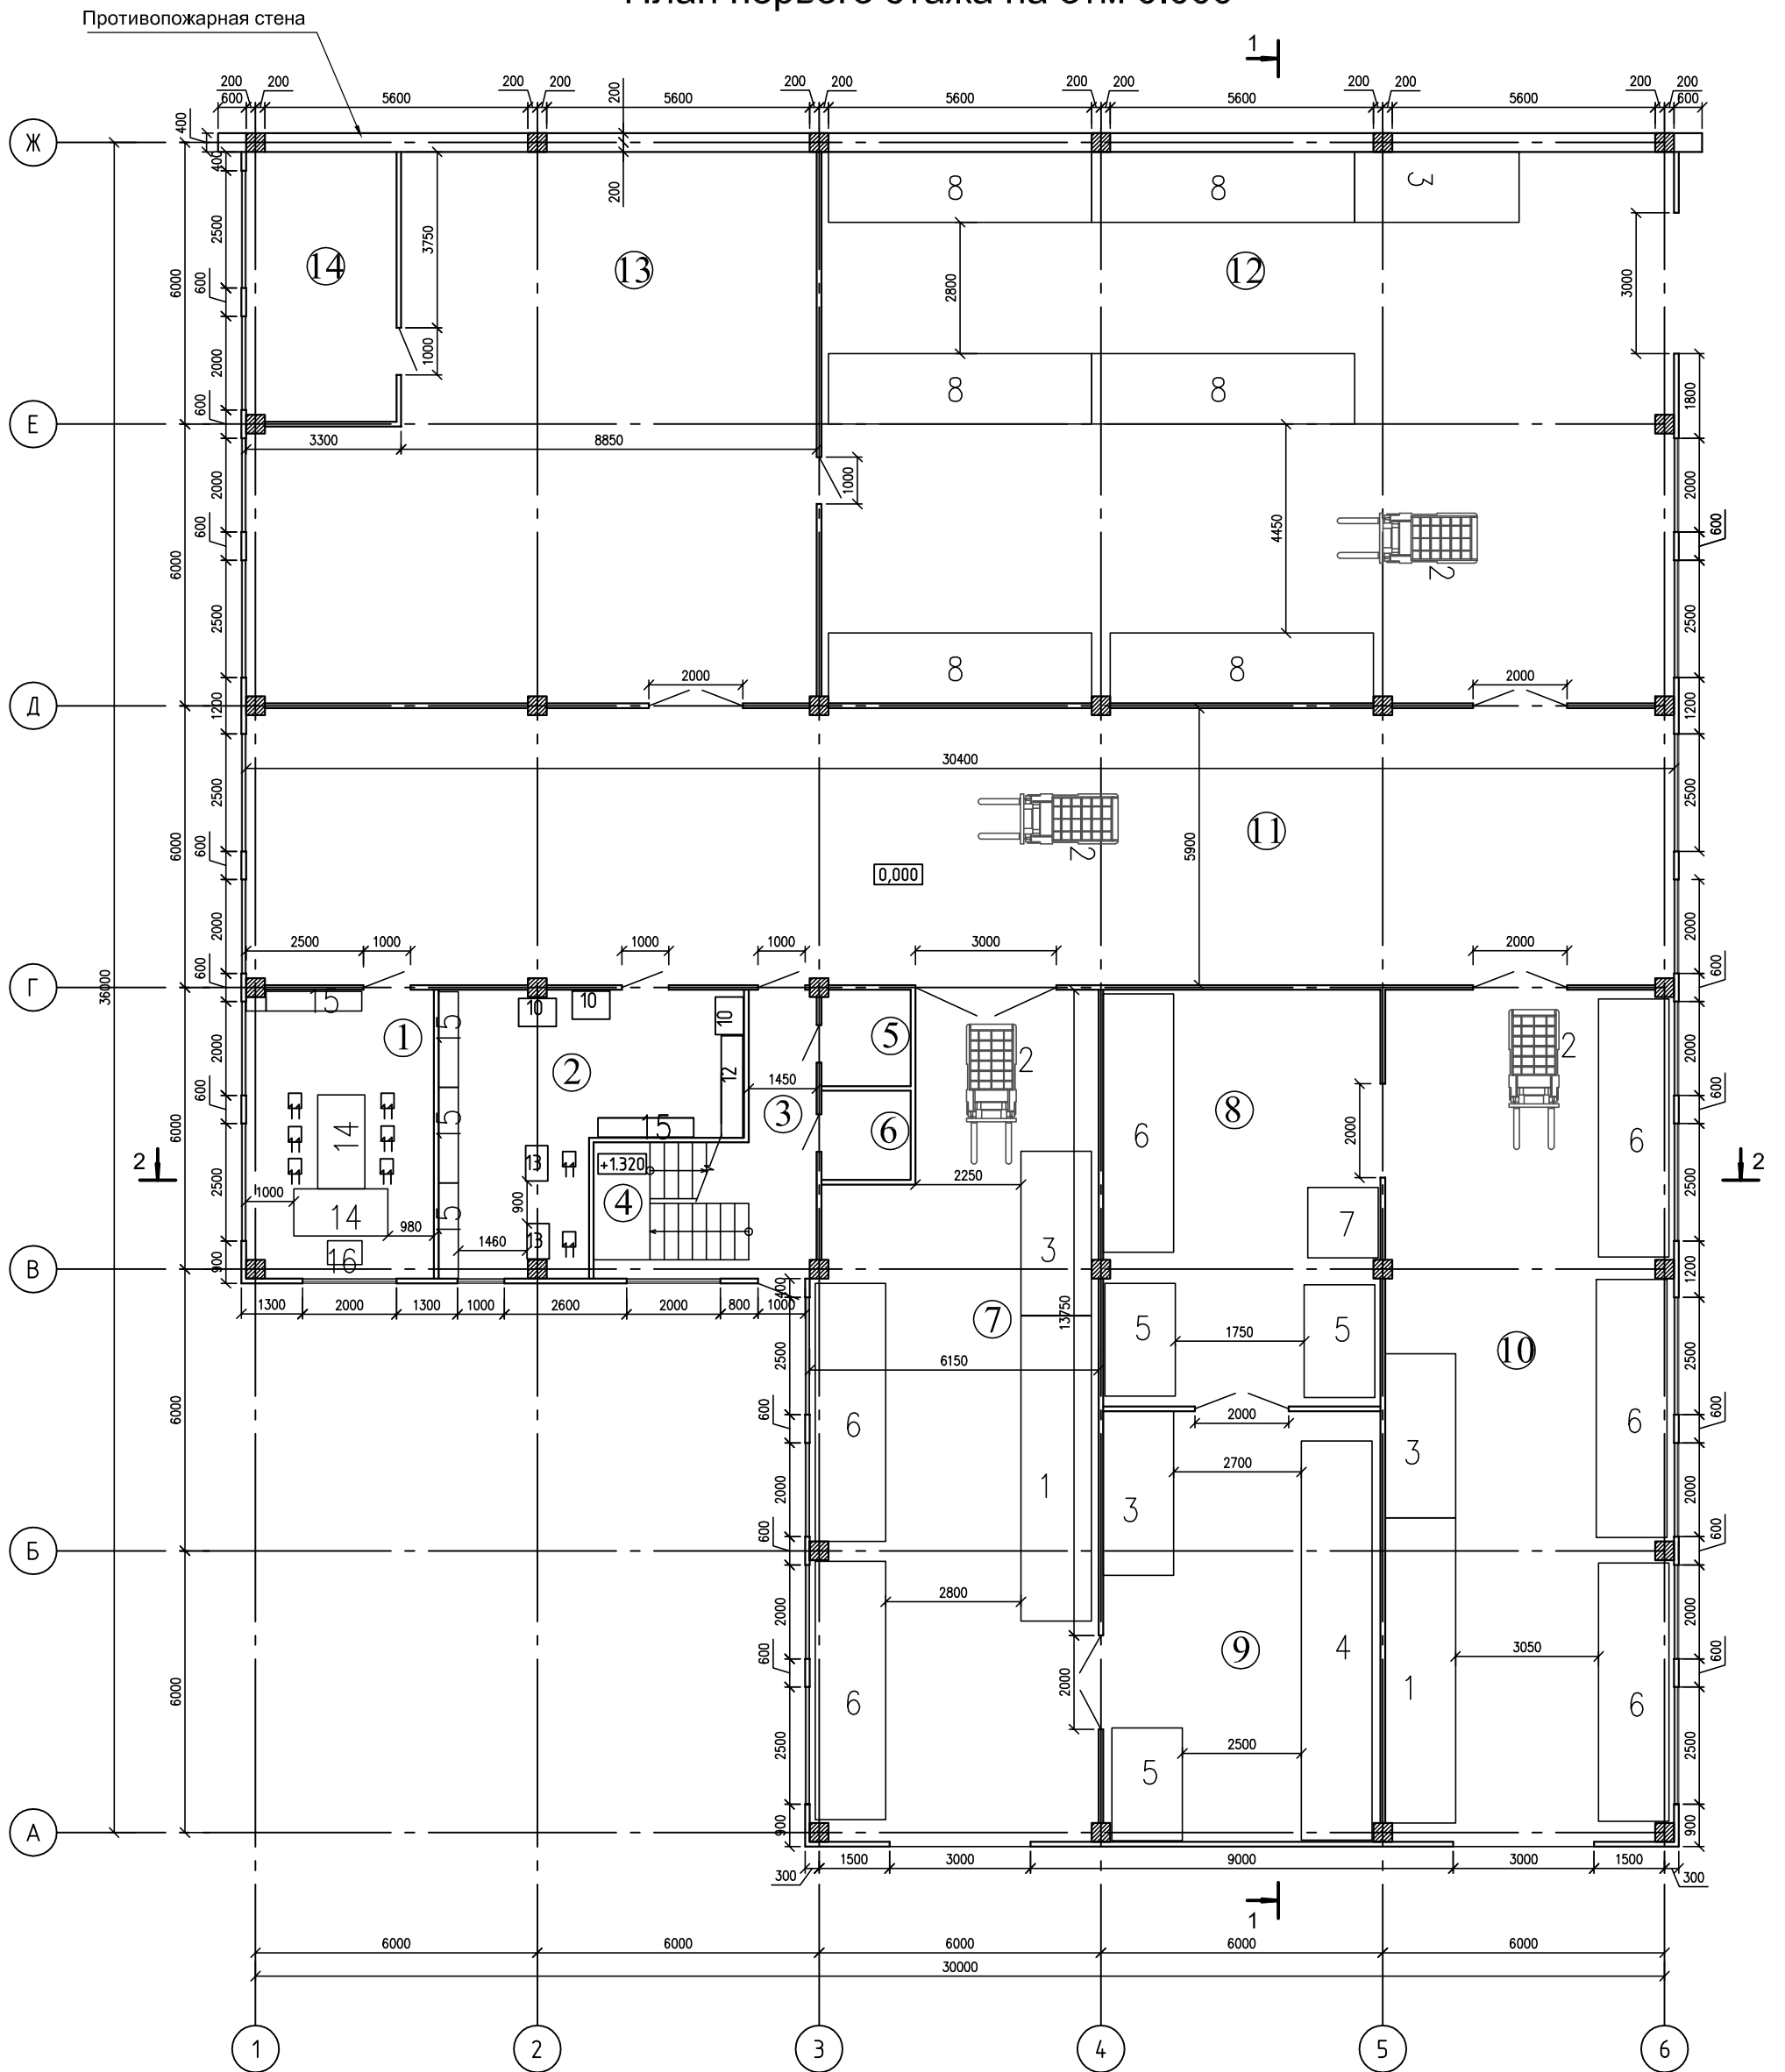

Экспликация помещений первого этажа

№ ПОМ.	Наименование	Площадь м.кв.	№ ПОМ.	Наименование	Площадь м.кв.
1	Кабинет директора	24.38	8	Склад тары	52.36
2	Бухгалтерия	29.85	9	Склад тары	54.01
3	Коридор	8.83	10	Склад тары	110.96
4	Лестничная клетка	8.25	11	Коридор	178.76
5	Санузел	3.87	12	Склад тары	213.75
6	Санузел	3.61	13	Помещение для сдачи в аренду	123.25
7	Тарный склад	101.44	14	Помещение для сдачи в аренду	18.34
			Итого:		931.66

1. Номенклатура и количество оборудования уточняется в процессе строительства и может отличаться от принятых в проекте. Спецификация оборудования дана на листах ТХ.С.
2. Расстановка мебели в помещениях № 13,14(предназначенных для сдачи в аренду) будет произведена заказчиком самостоятельно.
3. Установка огнетушителей предусмотрена в разделе ВК и Пожарная сигнализация.
4. Расстановка электрических розеток предусмотрена в разделе ЭЛ.
5. Подвод горячей и холодной воды к сантехническим приборам, устройство трапов и системы канализации см. в разделе ВК.
6. Устройство вентканалов, а также расстановку электродонагревателей см. в разделе ОВ.

АГП 79-4/10-ТХ					
Изм.	Кол. уч.	Лист	№ док.	Подп.	Дата
ГАП					
ГИП					
Исполн.	Вальчук				
Склады и офисные помещения					Стадия
План первого этажа на отм.0.00					Лист
					Листов
					П
					2