


План 2-20 ЭТДЖД.

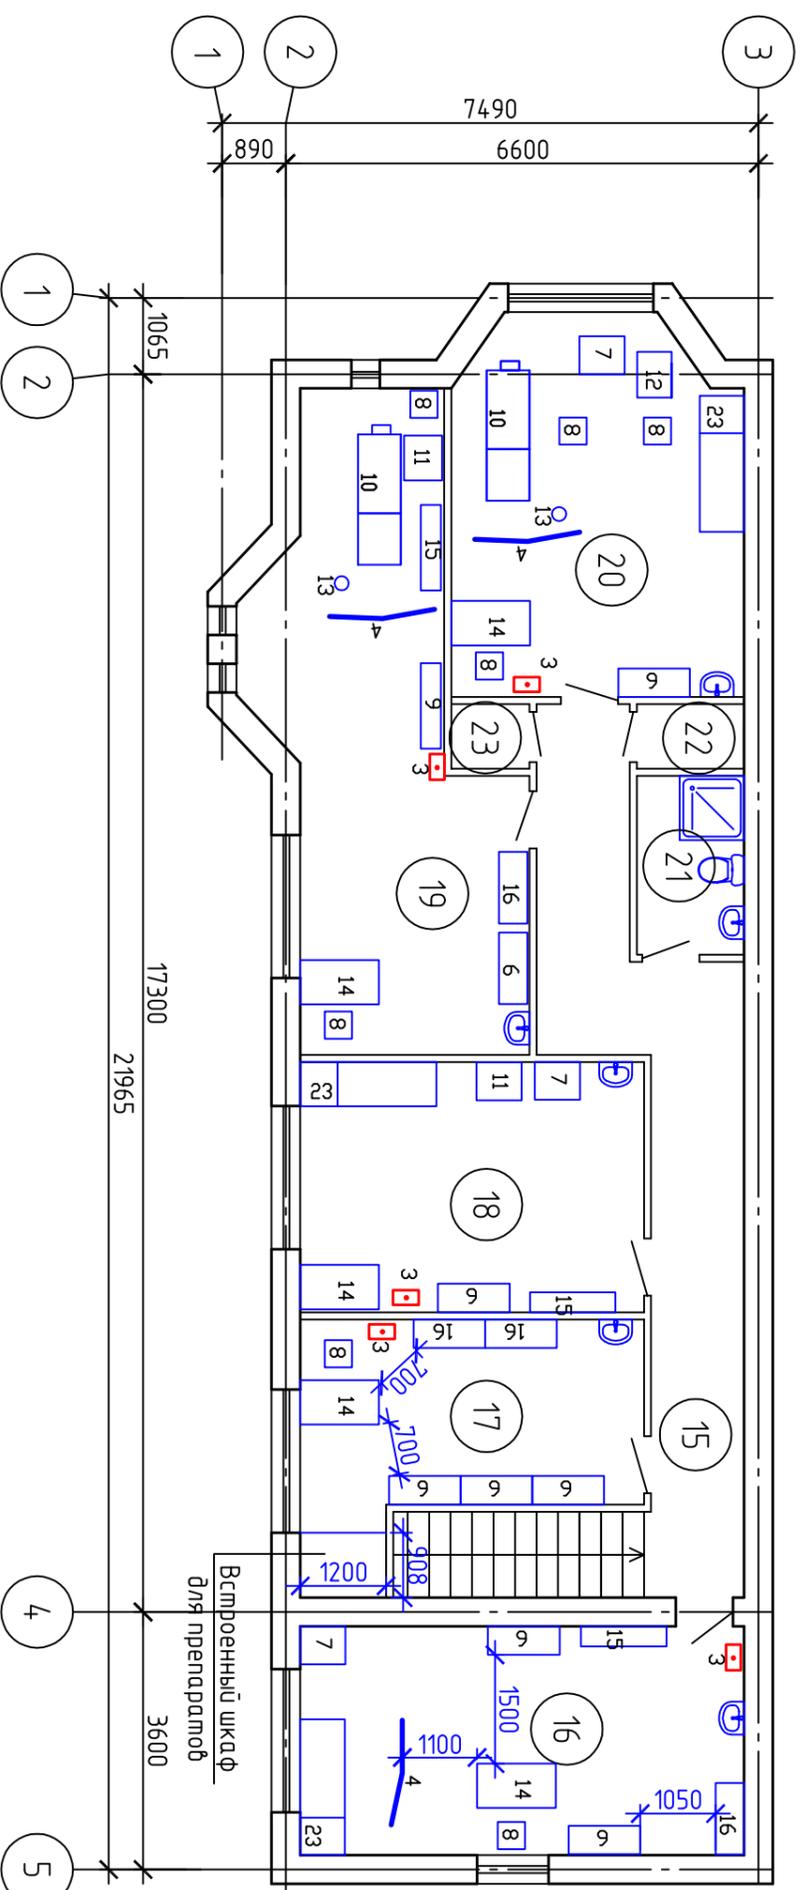

Экспликация помещений

Номер помещения	Наименование	Площадь, м ²
15	Коридор	17.13
16	Кабинет дарматолога	19.84
17	Кабинет старшей медсестры	13.99
18	Процедурная	16.79
19	Кабинет гинеколога	25.34
20	Кабинет УЗИ	20.71
21	Санузел	3.75
22	Помещение хранения уборочного инвентаря	1.0
23	Кладовая	1.0

1. Номенклатура и количество оборудования уточняется в процессе строительства и может отличаться от принятых в проекте. Спецификация оборудования дана на листах ТХ.С.
2. Установка огнетушителей предусмотрена в разделе ВК.
3. Расстановка электрических розеток выполняется в разделе ЭЛ по отдельному заказу..
4. Подвод горячей и холодной воды к сантехническим приборам, устройство трапов и системы канализации см. в разделе ВК.
5. Устройство вентканалов и вытяжного зонта над электроплитой. а также расстановку электродонагревателей см. в разделе ОВ.

Для освещения помещений применять светильники с люминесцентными лампами, а во влажных и подсобных помещениях - лампы накаливания. Для местного освещения в кабинетах врачей у кушеток предусмотреть настенные светильники типа ВН-236-40223610 с выключателем и розеткой. Также необходимо выполнить аварийное освещение и эвакуационное. Бактерицидные светильники блокировать со световым указателем "не входит", установленным перед входом в помещение. Настенные и потолочные светильники установить не ниже 2.5м от ур.пола. Решения по электрооборудованию и электроосвещению здания необходимо выполнить отдельным проектом.

6. Во всех кабинетах врачей и предусмотрена установка бактерицидных светильников ВАТ-RZ136.
7. Освещенность помещений принимать: в пом. №16,18,19 -500ЛК, в пом.№17,20-300ЛК, в пом.№15-100ЛК, в пом.№21,23-50ЛК, в пом.№22-75ЛК.

Изм.	Кол.уч.	Лист	№ док.	Подп.	Дата	Смета		
						Лист	Листов	Листов
						РП	4	