




# Система отопления 1

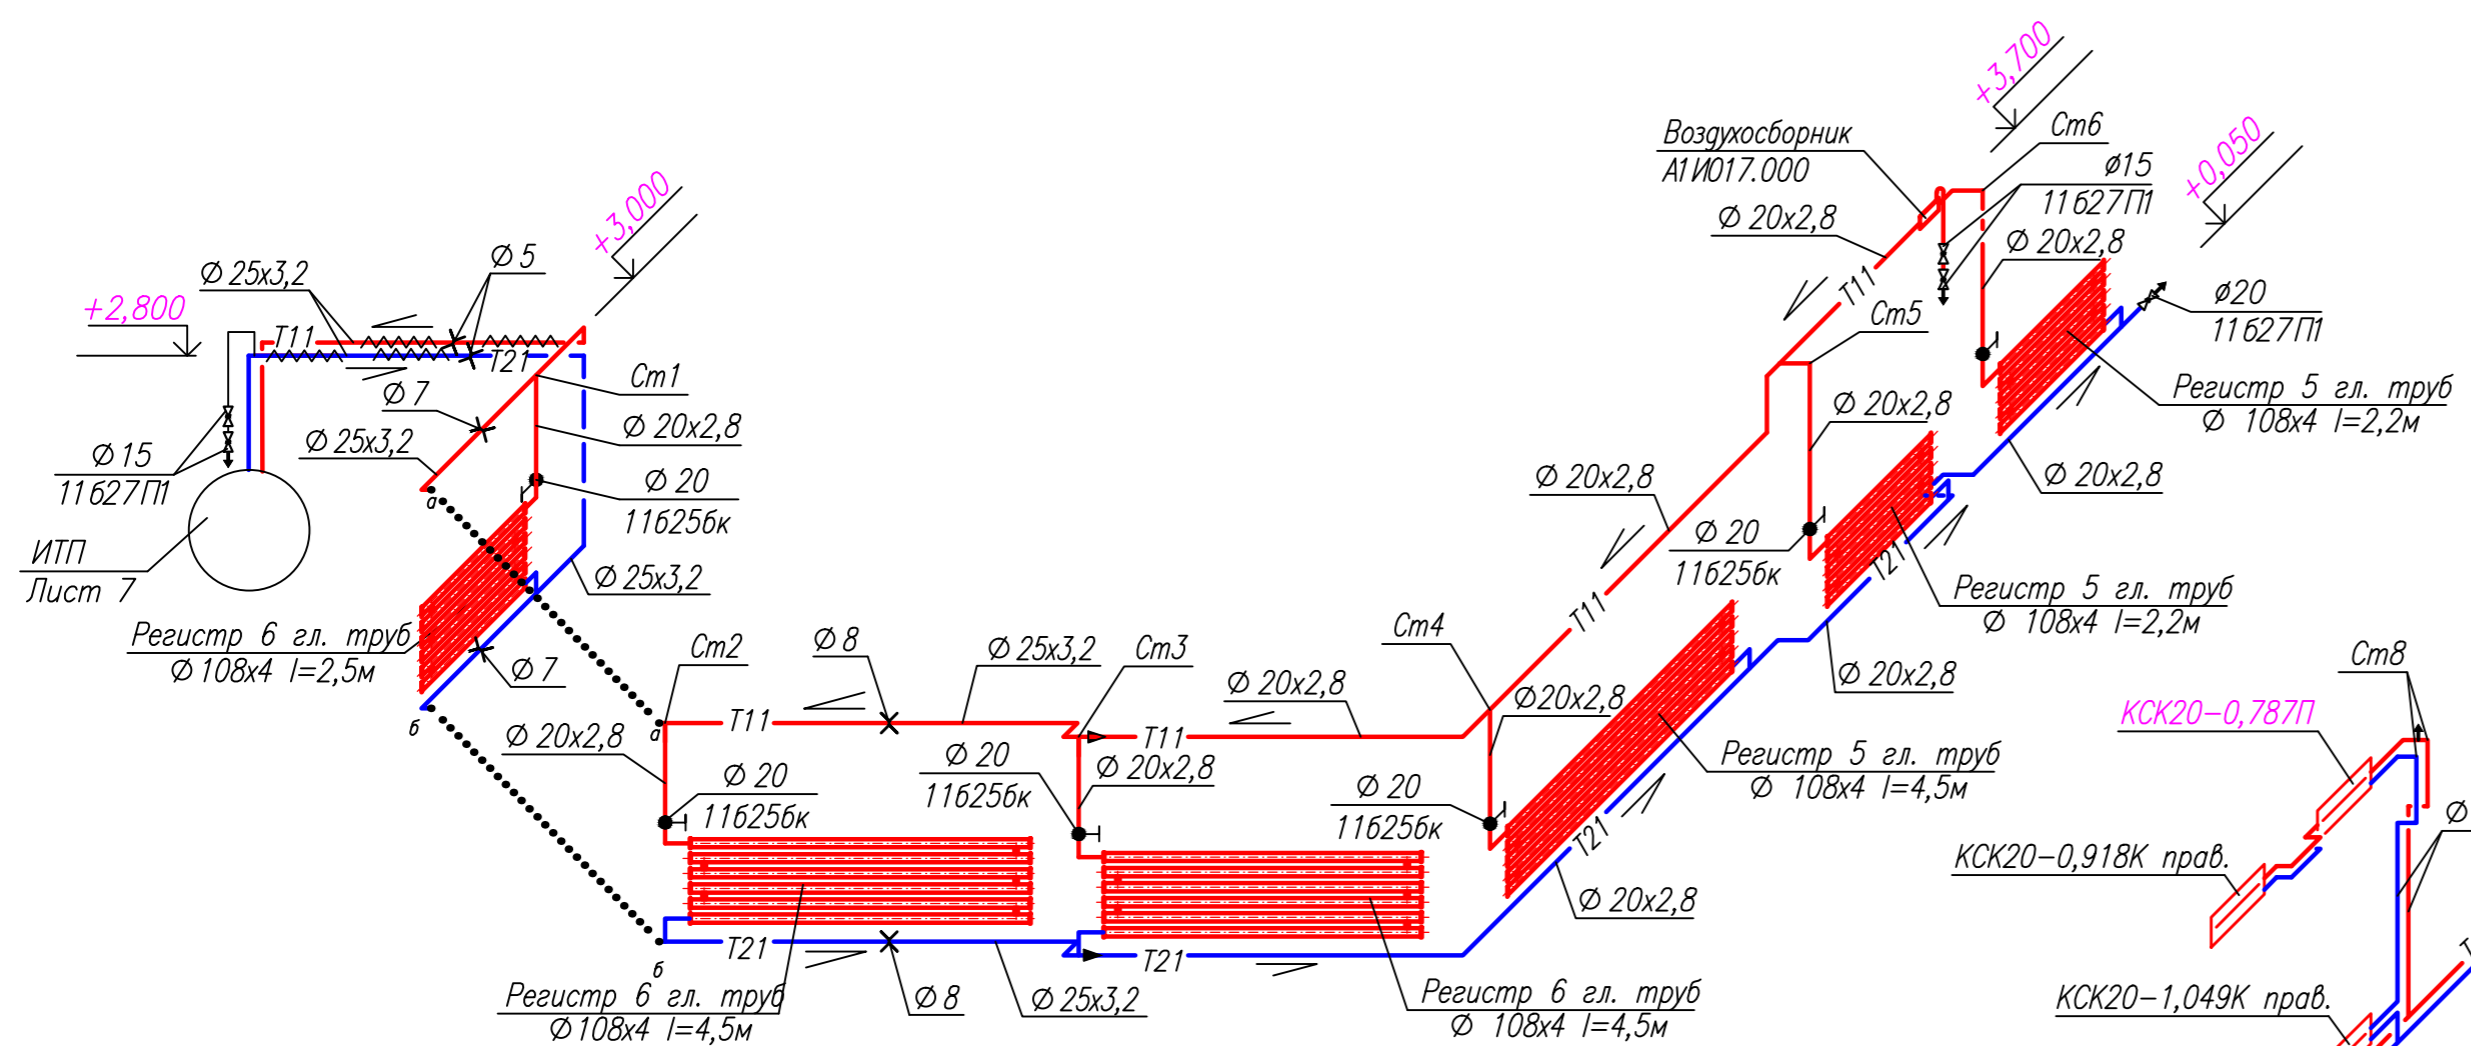


# Система отопления 2

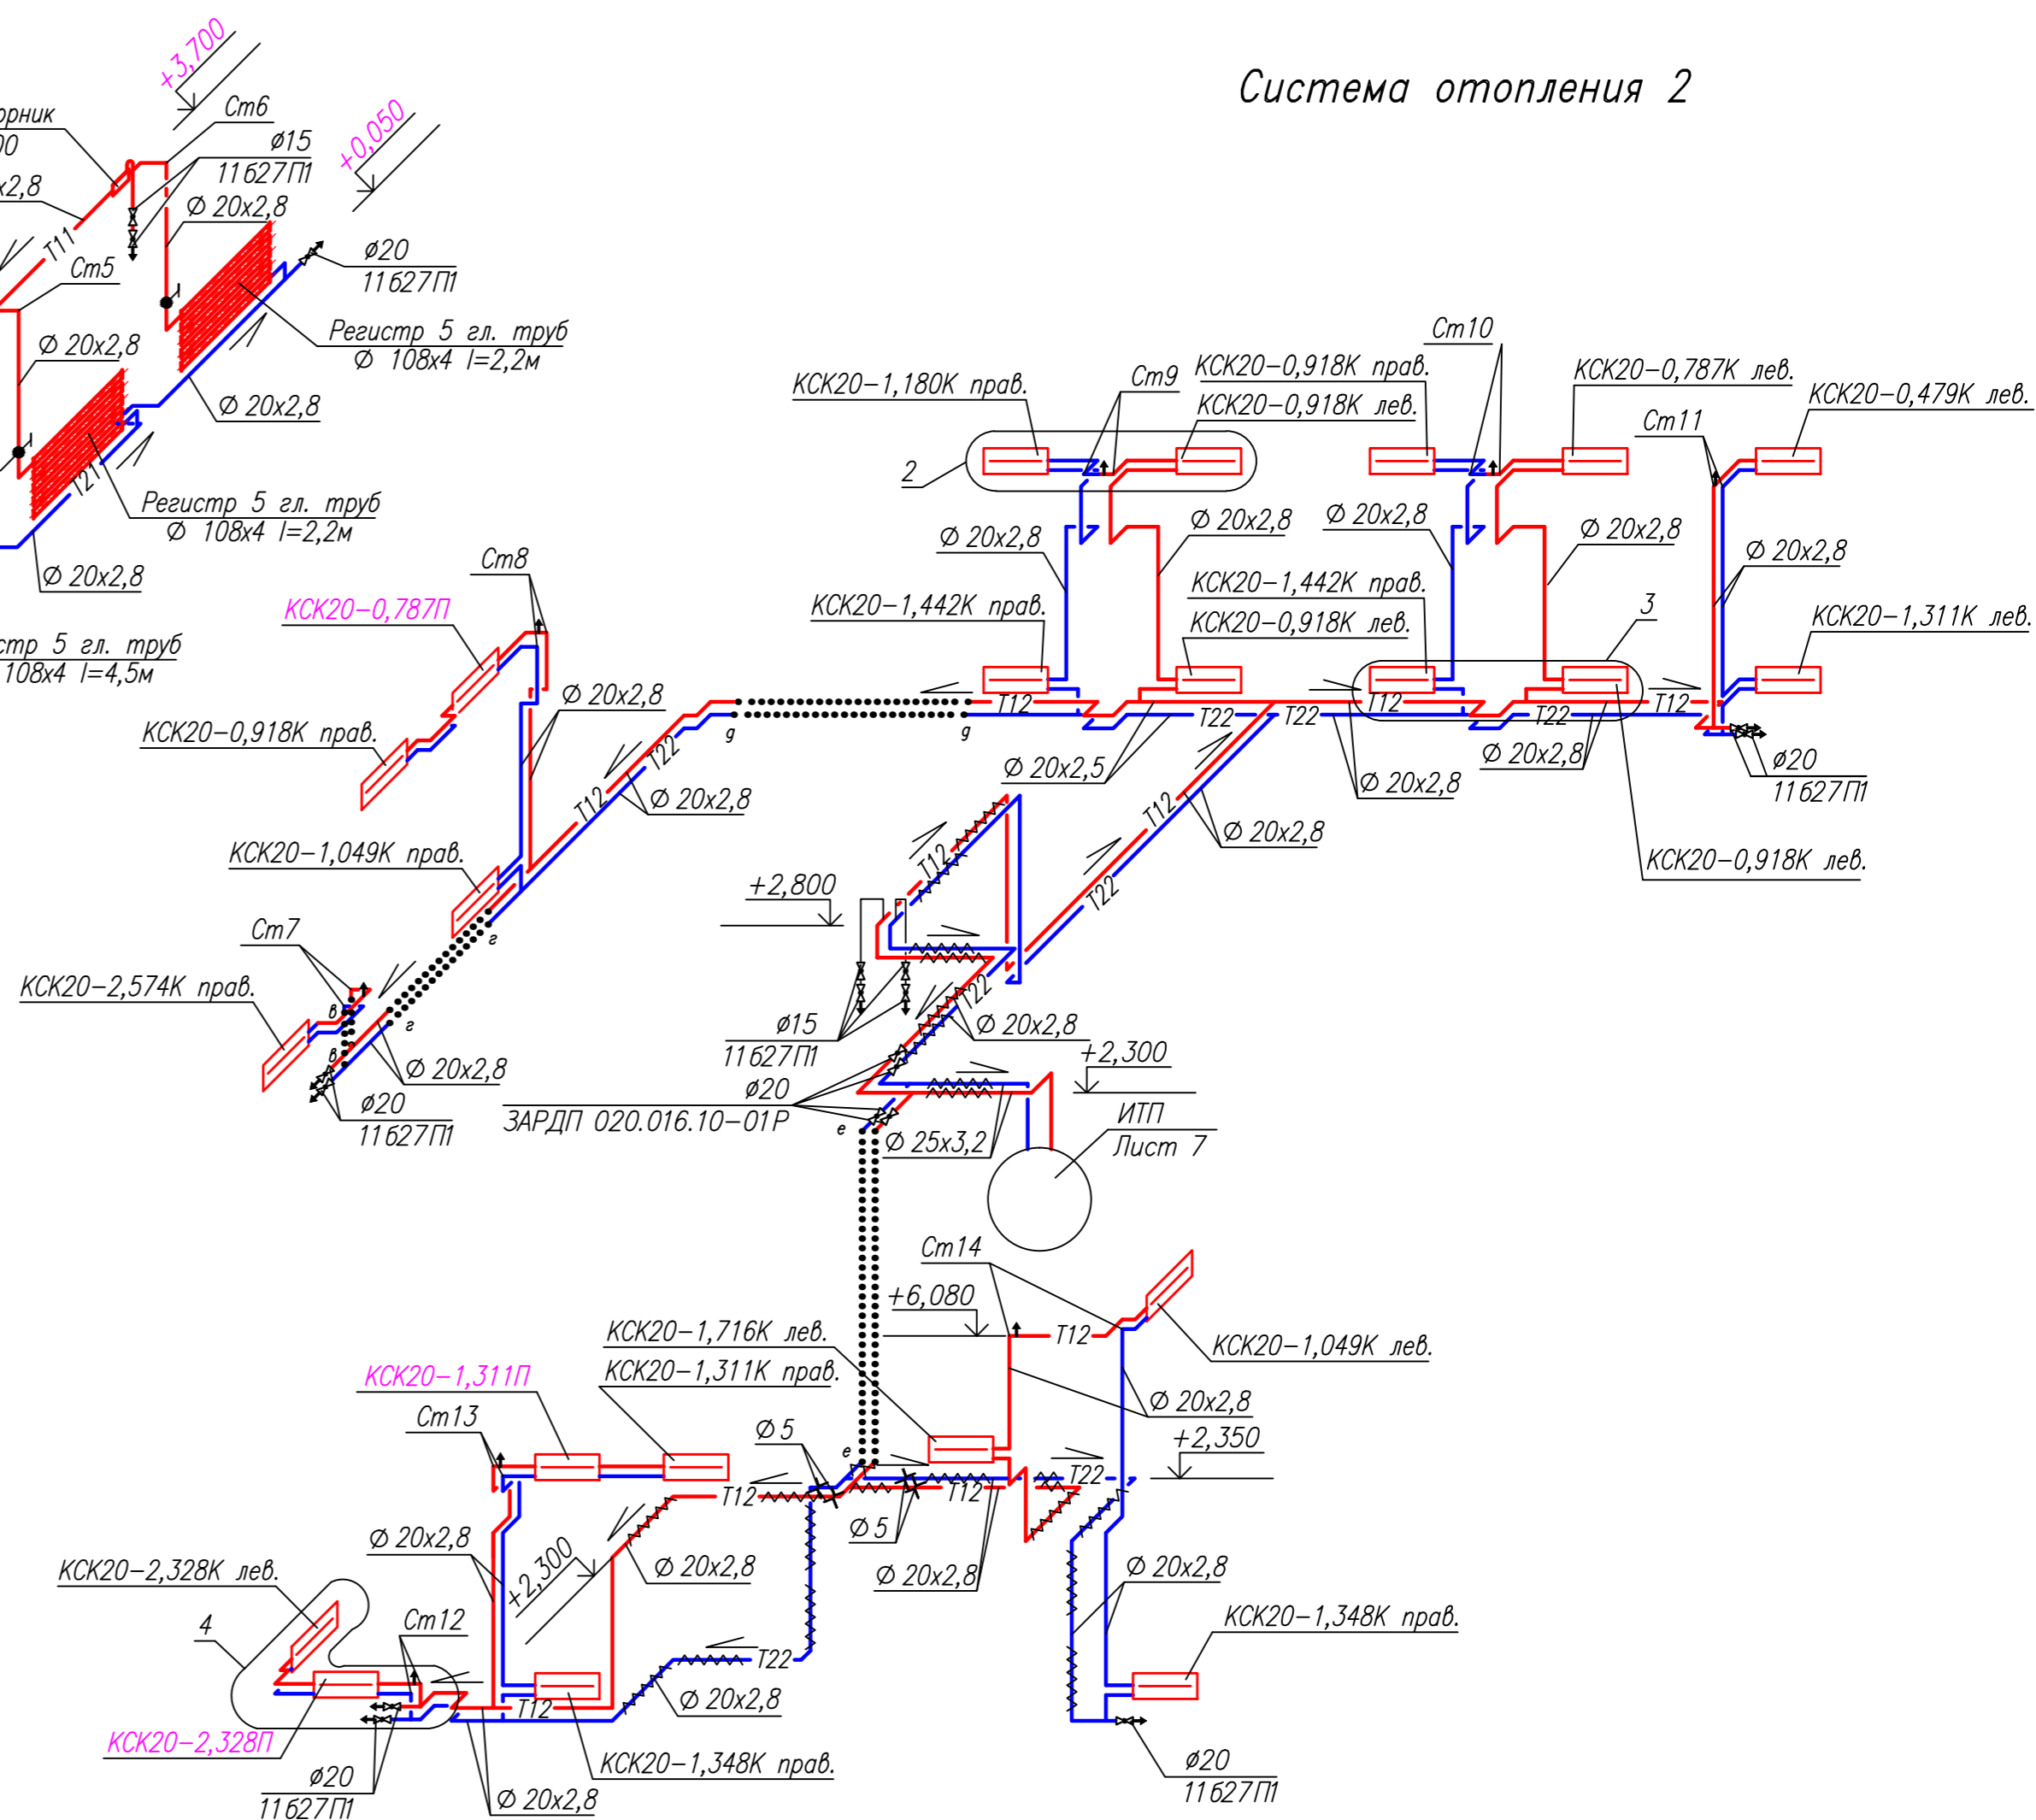


2

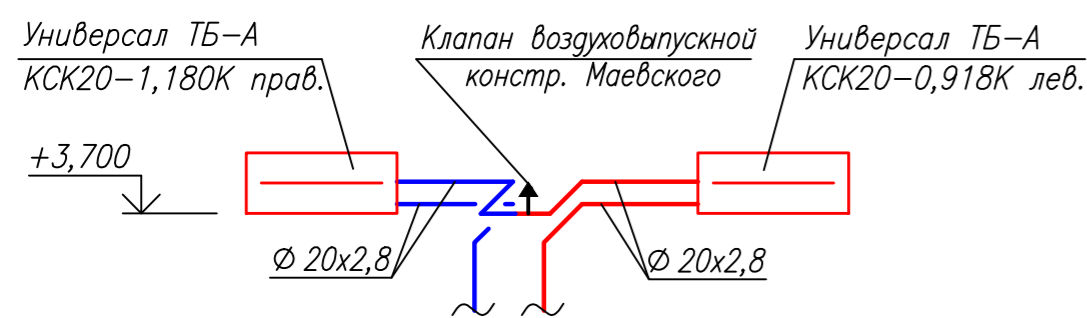

3

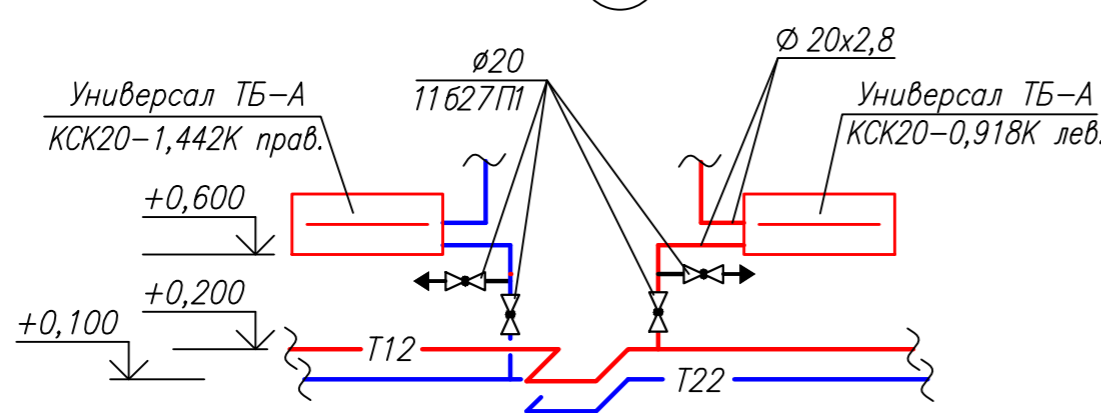

4

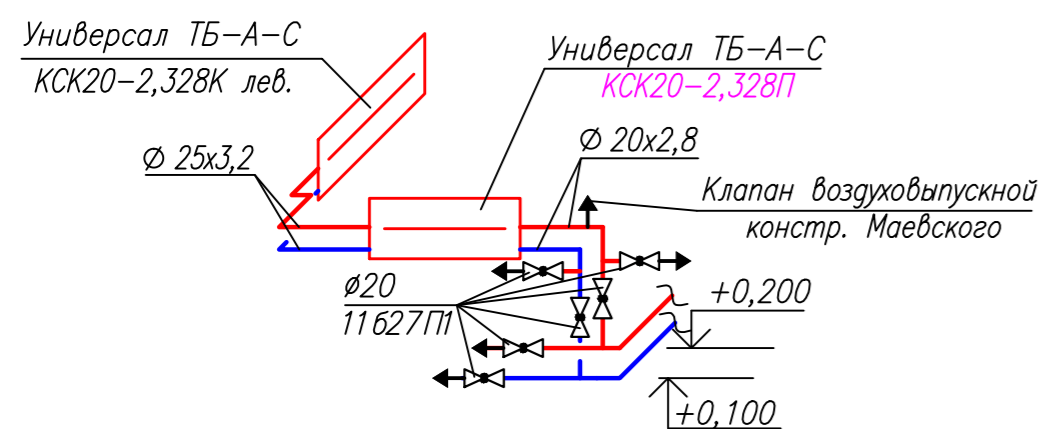

## Примечания

- Уклон трубопроводов принят 0,002.
- Запорную и спускную арматуру для каждого стояка системы установить согласно узлам 2-4; для каждой ветки системы - согласно схеме.
- Диаметры подводок к приборам выполнить  $\varnothing 20 \times 2,5$  (см. Узел);
- Выпуск воздуха предусмотрен через краны Маевского, установленные на подводках к приборам, через шаровые краны и через воздухоотборник. Краны для выпуска воздуха установить на высоте 1,5 м от пола.

Изм.	Кол.уч.	Лист	№ док.	Подпись	Дата	Статус	Лист	Листов
Разраб.						Пост пожарный	Р	12
Вед. инж.						Схемы систем отопления 1,2. Узлы 2-4.		
Н. контр.								

Изм. №, дата, Подпись и дата, Взам. инв. №