


План 2 этажа (фрагмент)
М 1:100

Номер помещения	Наименование	Площадь, м ²	Кат. помещен
226	Санузел пациентов	7.2	
227	Санузел персонала	3.02	
230	Коридор	73.83	
231	Ожидальная пациентов после процедур	55.57	
232	Кладовая уборочного инвентаря	5.31	
233	Процедурная введения РФП	55.15	
234	Операторская ПЭТ/КТ	15.49	
235	Сканерная ПЭТ/КТ	49.57	
236	Технологическая лестница	13.01	
237	Техническая ПЭТ/МРТ	27.34	
238	Техническая ПЭТ/КТ	15.47	
239	Сканерная ПЭТ/МРТ	46.76	
240	Операторская ПЭТ/МРТ	17.46	
241	Санузел для пациентов (женский)	3.87	

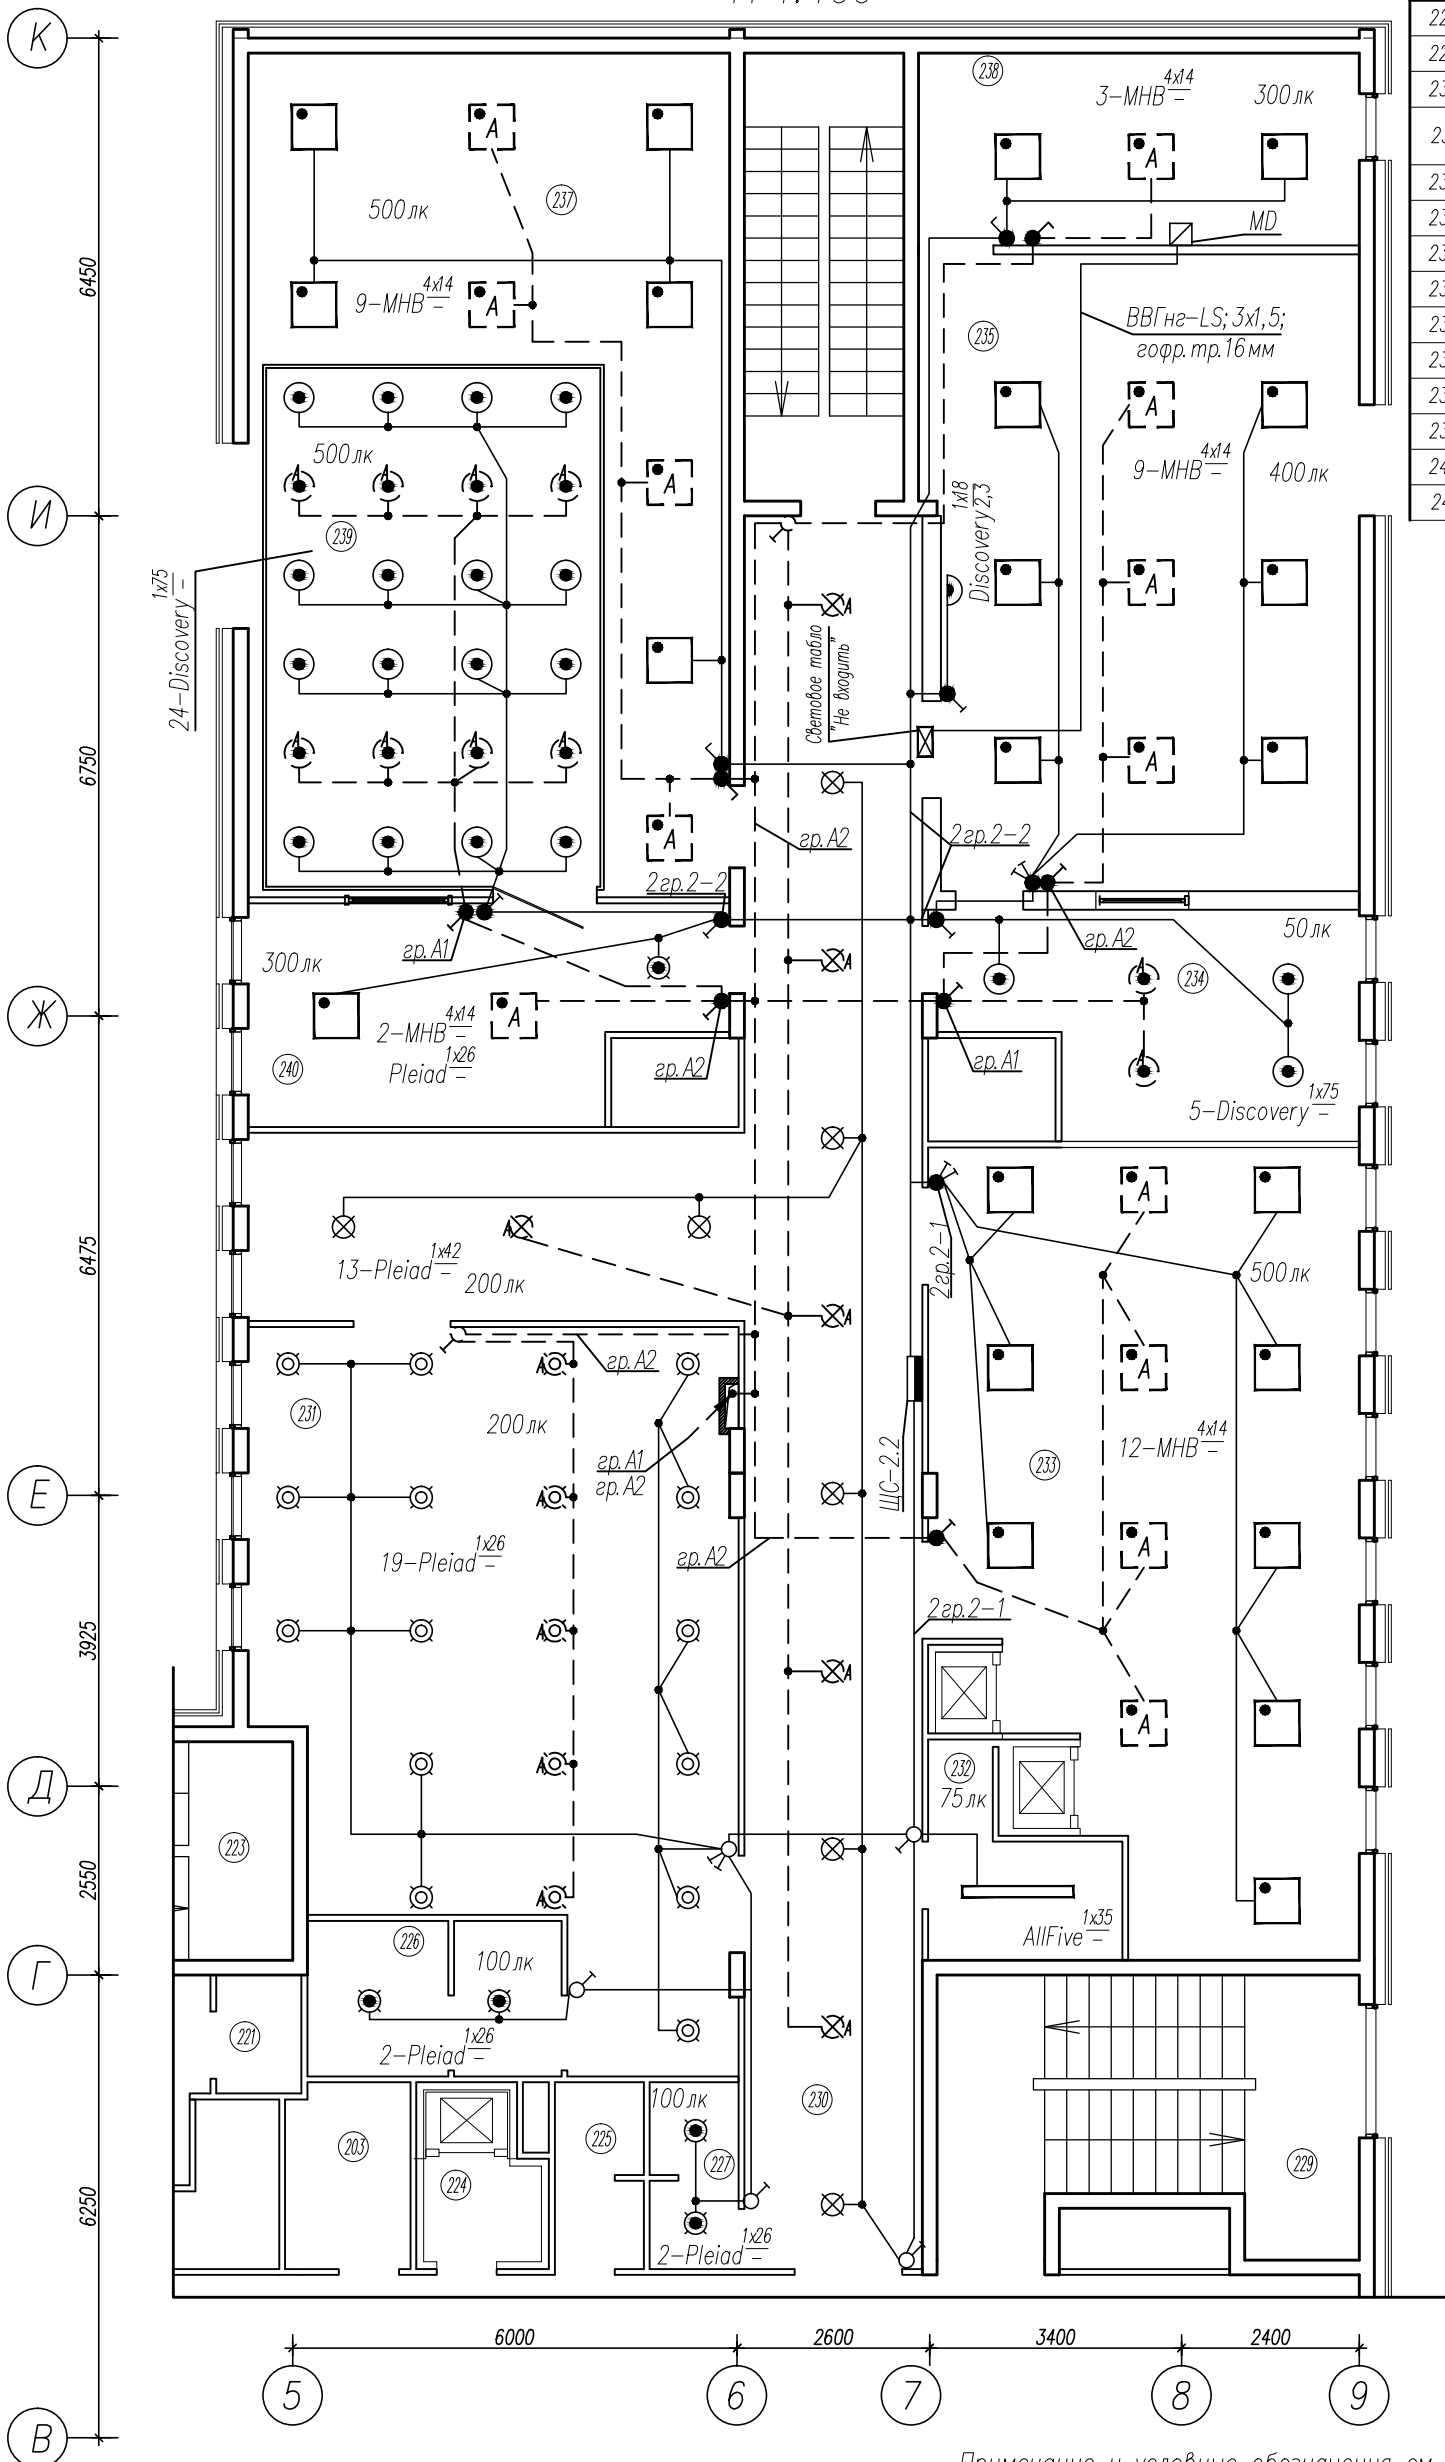

Примечание и условные обозначения см. на листе 1.

Изм.	Колуч	Лист	N док	Погр.	Дата					
Разраб.						Центр позитронно-эмиссионной томографии.				
Проверил					Стация				Лист	Листов
Н. контр.					РП				2	
План сетей освещения 2 этажа.										

Взам. инв. N

Подпись и дата

Инв. N подл.