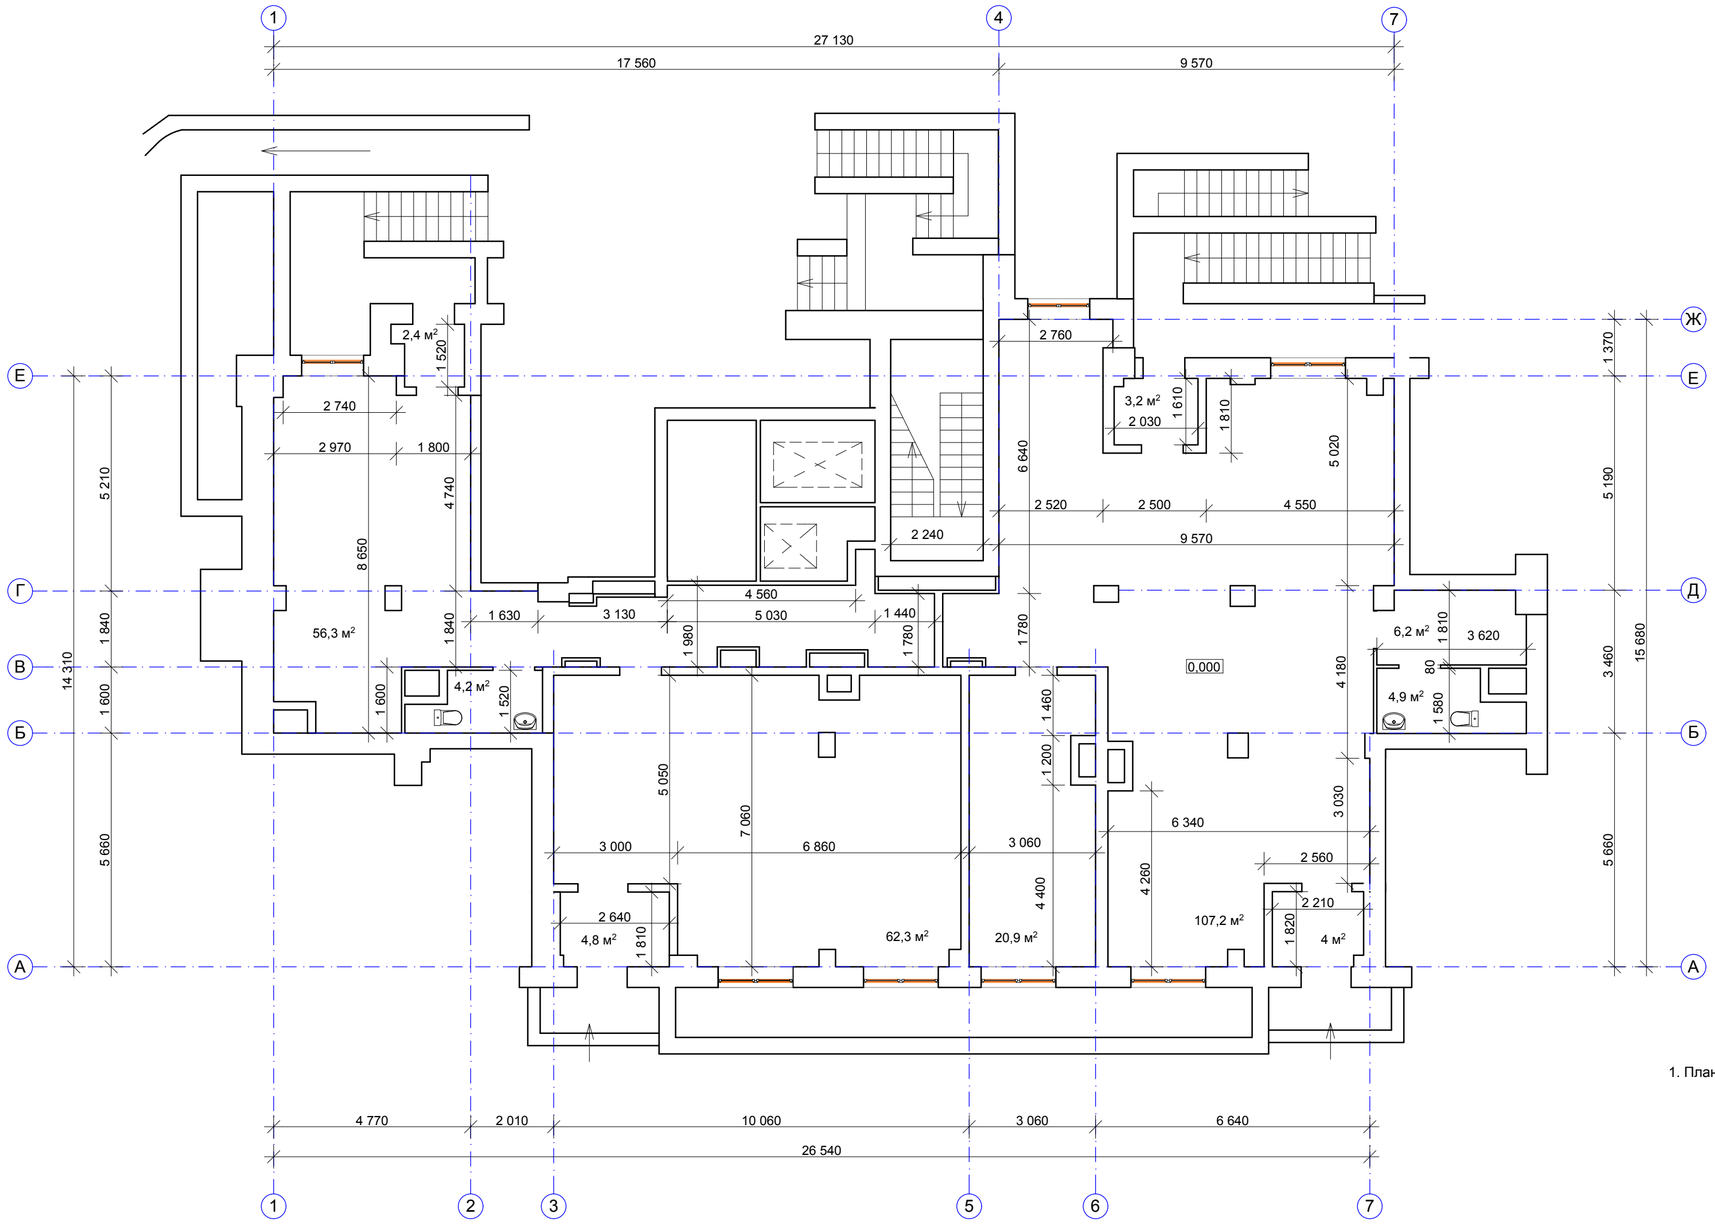

Примечание

1. План выполнен на основе плана БТИ, предоставленного заказчиком

СОГЛАСОВАНО:

Взамен инв. N

Подпись и дата

Инв. N подл.

Изм.	Кол.уч	Лист	№ док.	Подпись	Дата

Разработка проектно-сметной документации по перепланировке и ремонту помещений в подростковом клубе «Юпитер» санкт-петербургского государственного бюджетного учреждения подростковый центр «Альбатрос»

Стадия	Лист	Листов
Р	2	

Арх. Копылова

Существующий план

Копировал

Формат: А2