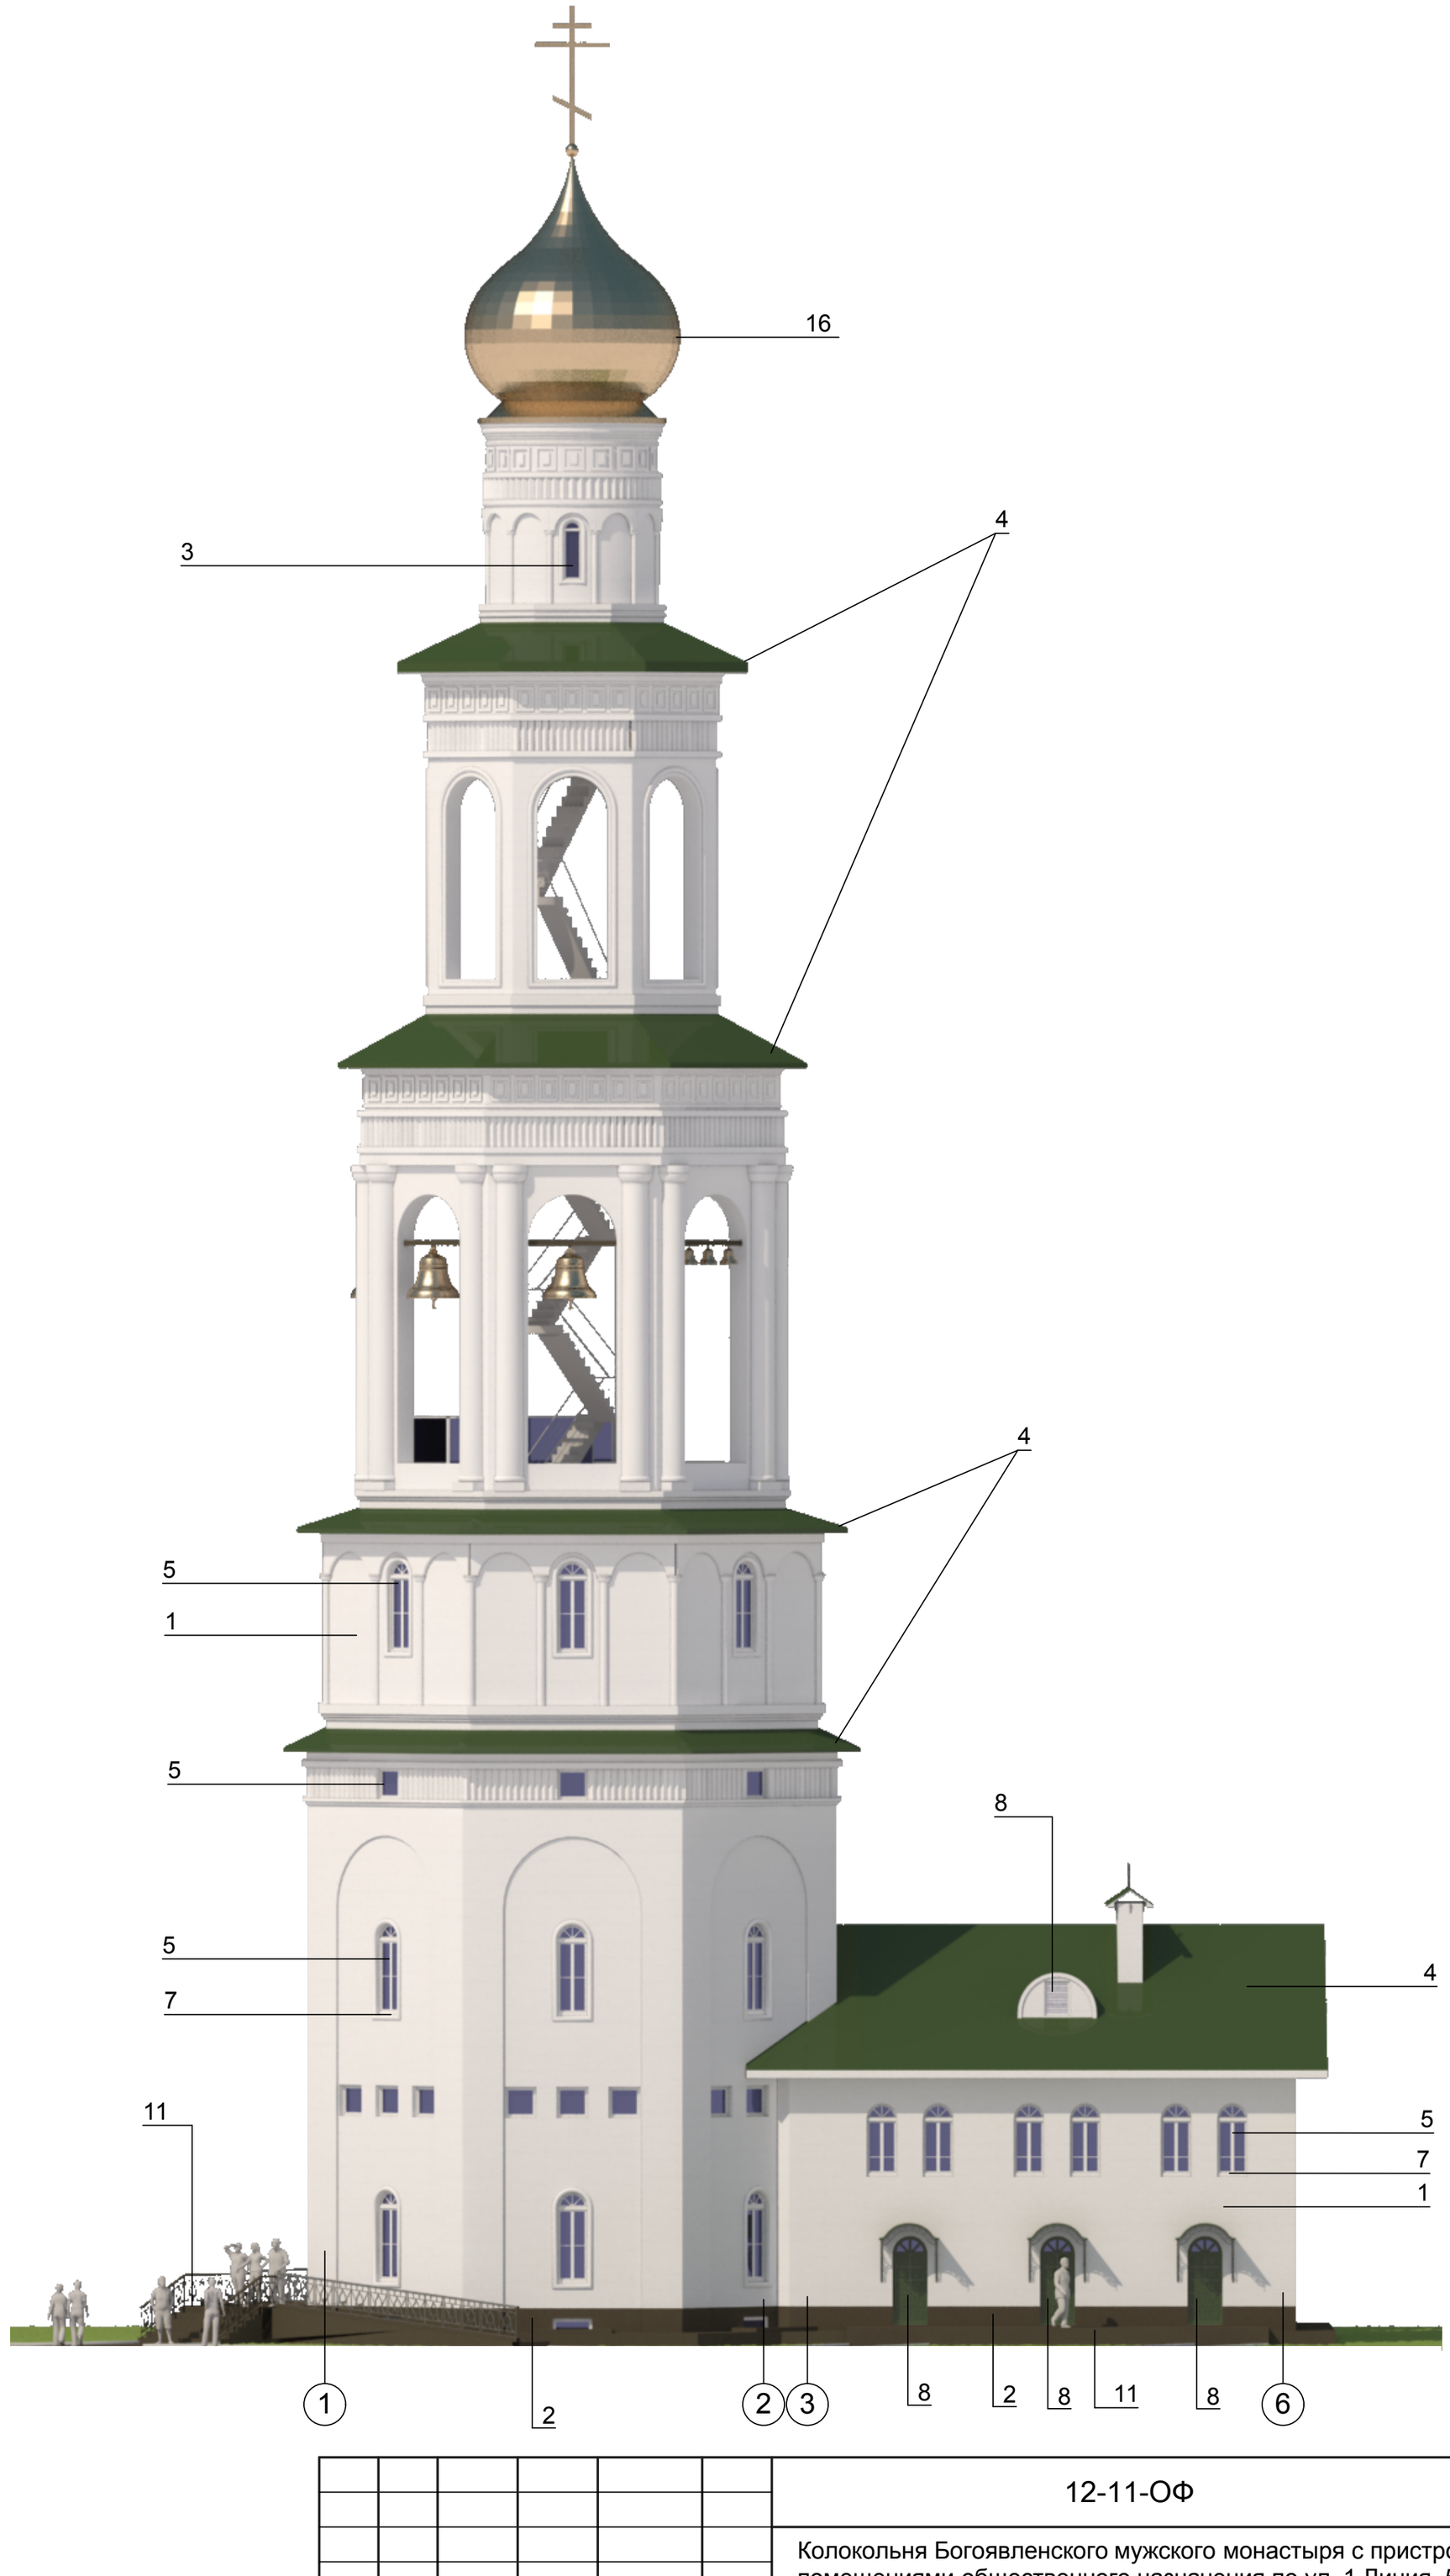

СОГЛАСОВАНО:

Взамен инв. N

Подпись и дата

Инв. N подл.

Изм.	Кол.уч	Лист	№док.	Подпись	Дата
Арх.		Копылова			

12-11-ОФ

Колокольня Богоявленского мужского монастыря с пристроенными помещениями общественного назначения по ул. 1 Линия, 53 в п. Верхняя Курья, Мотовилихинского района г.Перми

Стадия	Лист	Листов

Фасад 1-6