
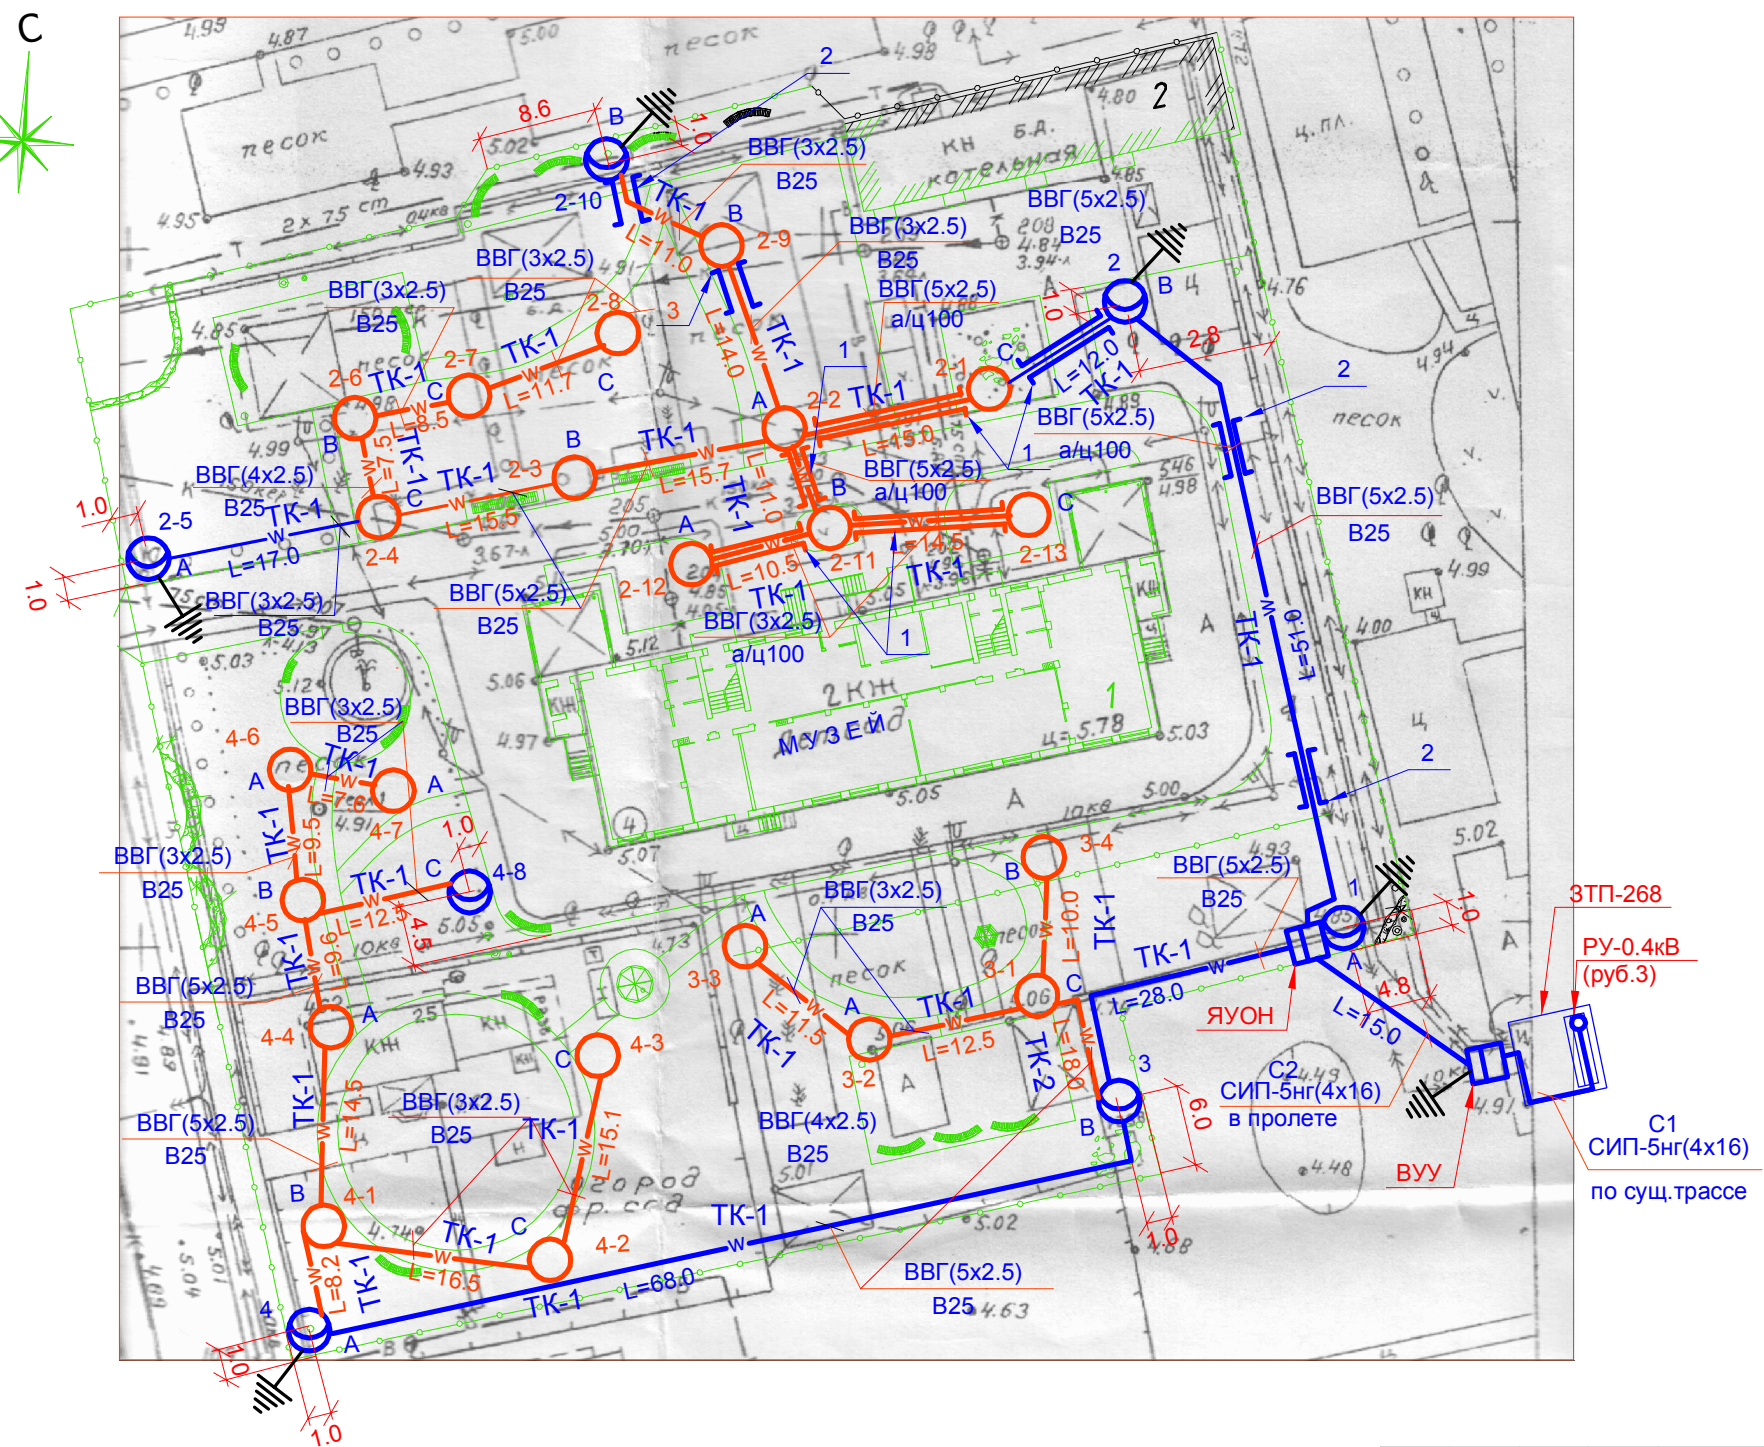


СИТУАЦИОННЫЙ ПЛАН

1:500

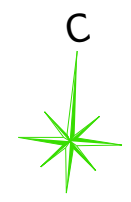

Примечания

1. Общие примечания см. л.1.
2. Земляные работы производить в присутствии лиц, ответственных за имеющиеся на участке подземные коммуникации.

ВЕДОМОСТЬ ОПОР

Поз.	Обозначение	Наименование	Кол.	Примечание
1 ÷ 6;4-8	ТсФ-6.0-2.0	Стойка металлическая высотой 6м со светильником ЖКУ-150W-Cobra	7	
3-4 ÷ 3-4; 4-1 ÷ 4-7; 6-1 ÷ 6-11	NFB 221 S70	Светильник уличный парковый высотой 1 м	22	

						124/11-11-ЭН		
Изм.	Кол.	Лист	№ док	Подп.	Дата	Доработка проектной документации по объекту "Реконструкция ДУ "Ласточка" с изменением назначения под музей.		
						Р	6	
						План сети наружного освещения.		

Согласовано


Инв. №	Подп. и дата	Зам. инв. №