СХЕМА ДОПОЛНИТЕЛЬНОГО АРМИРОВАНИЯ ВЕРХНЕЙ ЗОНЫ ПОПЕРЕК МОНОЛИТНОЙ ПЛИТЫ ПЕРЕКРЫТИЯ 1-14 ЭТАЖА

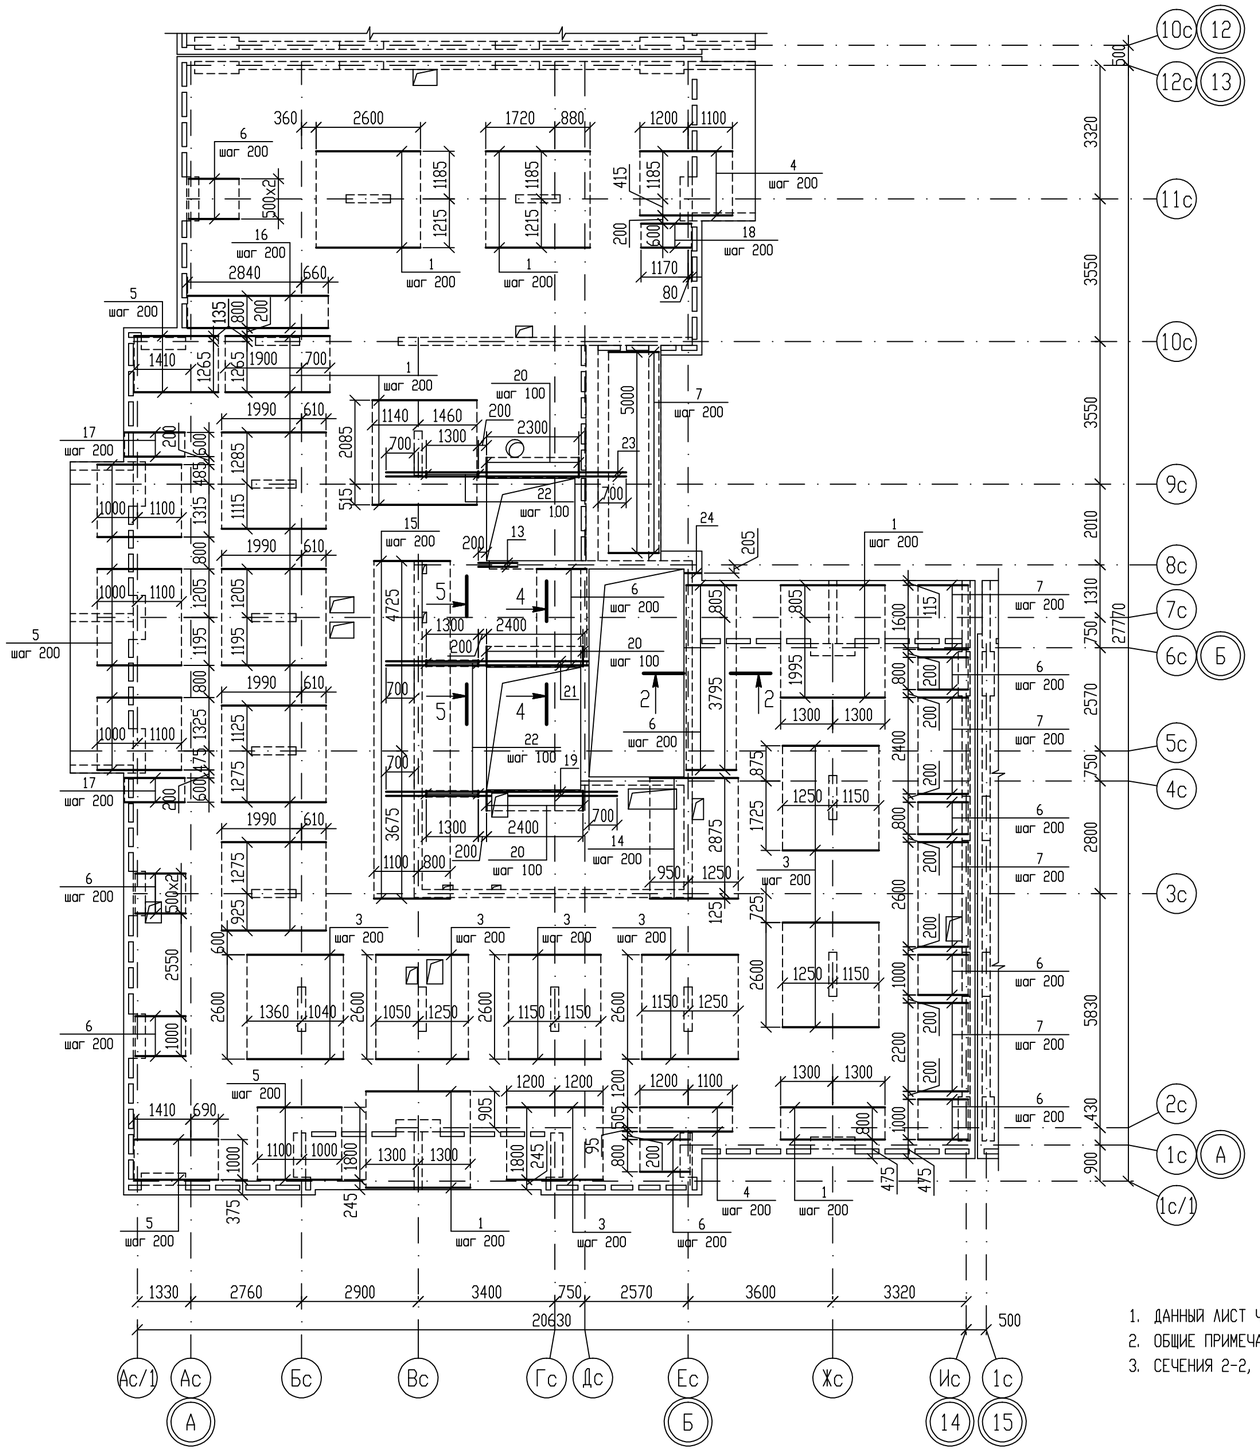

СПЕЦИФИКАЦИЯ К СХЕМАМ ДОПОЛНИТЕЛЬНОГО АРМИРОВАНИЯ ВЕРХНЕЙ ЗОНЫ МОНОЛИТНОЙ ПЛИТЫ ПЕРЕКРЫТИЯ 1-14 ЭТАЖА (НА ОДИН ЭТАЖ)

МАРКА, ПОЗ.	ОБОЗНАЧЕНИЕ	НАИМЕНОВАНИЕ	КОЛ.	МАССА ЕД., КГ	ПРИМЕЧ.
		ВДОЛЬ ПЛИТЫ ПЕРЕКРЫТИЯ			
1	ГОСТ Р 52544-2006	Ø10 А500С L=2600	159	1.60	254.40
2	ГОСТ Р 52544-2006	Ø10 А500С L=2500	28	1.54	43.12
3	ГОСТ Р 52544-2006	Ø10 А500С L=2400	56	1.48	82.88
4	ГОСТ Р 52544-2006	Ø10 А500С L=2300	14	1.42	19.88
5	ГОСТ Р 52544-2006	Ø10 А500С L=2100	114	1.30	148.20
6	ГОСТ Р 52544-2006	Ø10 А500С L=1700	69	1.05	72.45
7	ГОСТ Р 52544-2006	Ø10 А500С L=1670	69	1.03	71.07
8	ГОСТ Р 52544-2006	Ø16 А500С L=4850	4	7.65	30.60
9	ГОСТ Р 52544-2006	Ø10 А500С L=1150	52	0.71	36.92
10	ГОСТ Р 52544-2006	Ø16 А500С L=3850	4	6.08	24.32
11	ГОСТ Р 52544-2006	Ø16 А500С L=1220	4	1.93	7.72
12	ГОСТ Р 52544-2006	Ø10 А500С L=1200	6	0.74	4.44
24	ГОСТ Р 52544-2006	Ø10 А500С L=840	3	0.52	1.56
		ПОПЕРЕК ПЛИТЫ ПЕРЕКРЫТИЯ			
1	ГОСТ Р 52544-2006	Ø10 А500С L=2600	132	1.60	211.20
3	ГОСТ Р 52544-2006	Ø10 А500С L=2400	94	1.48	139.12
4	ГОСТ Р 52544-2006	Ø10 А500С L=2300	13	1.42	18.46
5	ГОСТ Р 52544-2006	Ø10 А500С L=2100	55	1.30	71.50
6	ГОСТ Р 52544-2006	Ø10 А500С L=1700	82	1.05	86.10
7	ГОСТ Р 52544-2006	Ø10 А500С L=1670	74	1.03	76.22
13	ГОСТ Р 52544-2006	Ø16 А500С L=950	4	1.50	6.00
14	ГОСТ Р 52544-2006	Ø10 А500С L=2200	16	1.36	21.76
15	ГОСТ Р 52544-2006	Ø10 А500С L=1900	43	1.17	50.31
16	ГОСТ Р 52544-2006	Ø10 А500С L=3500	5	2.16	10.80
17	ГОСТ Р 52544-2006	Ø10 А500С L=1500	8	0.93	7.44
18	ГОСТ Р 52544-2006	Ø10 А500С L=1250	4	0.77	3.08
19	ГОСТ Р 52544-2006	Ø20 А500С L=5750	4	14.20	56.80
20	ГОСТ Р 52544-2006	Ø10 А500С L=1130	74	0.70	51.80
21	ГОСТ Р 52544-2006	Ø16 А500С L=5030	4	7.94	31.76
22	ГОСТ Р 52544-2006	Ø10 А500С L=570	42	0.35	14.70
23	ГОСТ Р 52544-2006	Ø16 А500С L=5980	4	9.44	37.76
24	ГОСТ Р 52544-2006	Ø10 А500С L=840	1	0.52	0.52

1. ДАННЫЙ ЛИСТ ЧИТАТЬ СОВМЕСТНО С Л. 271, 272.
2. ОБЩИЕ ПРИМЕЧАНИЯ СМ. Л. 273.
3. СЕЧЕНИЯ 2-2, 4-4, 5-5 СМ. Л. 275.