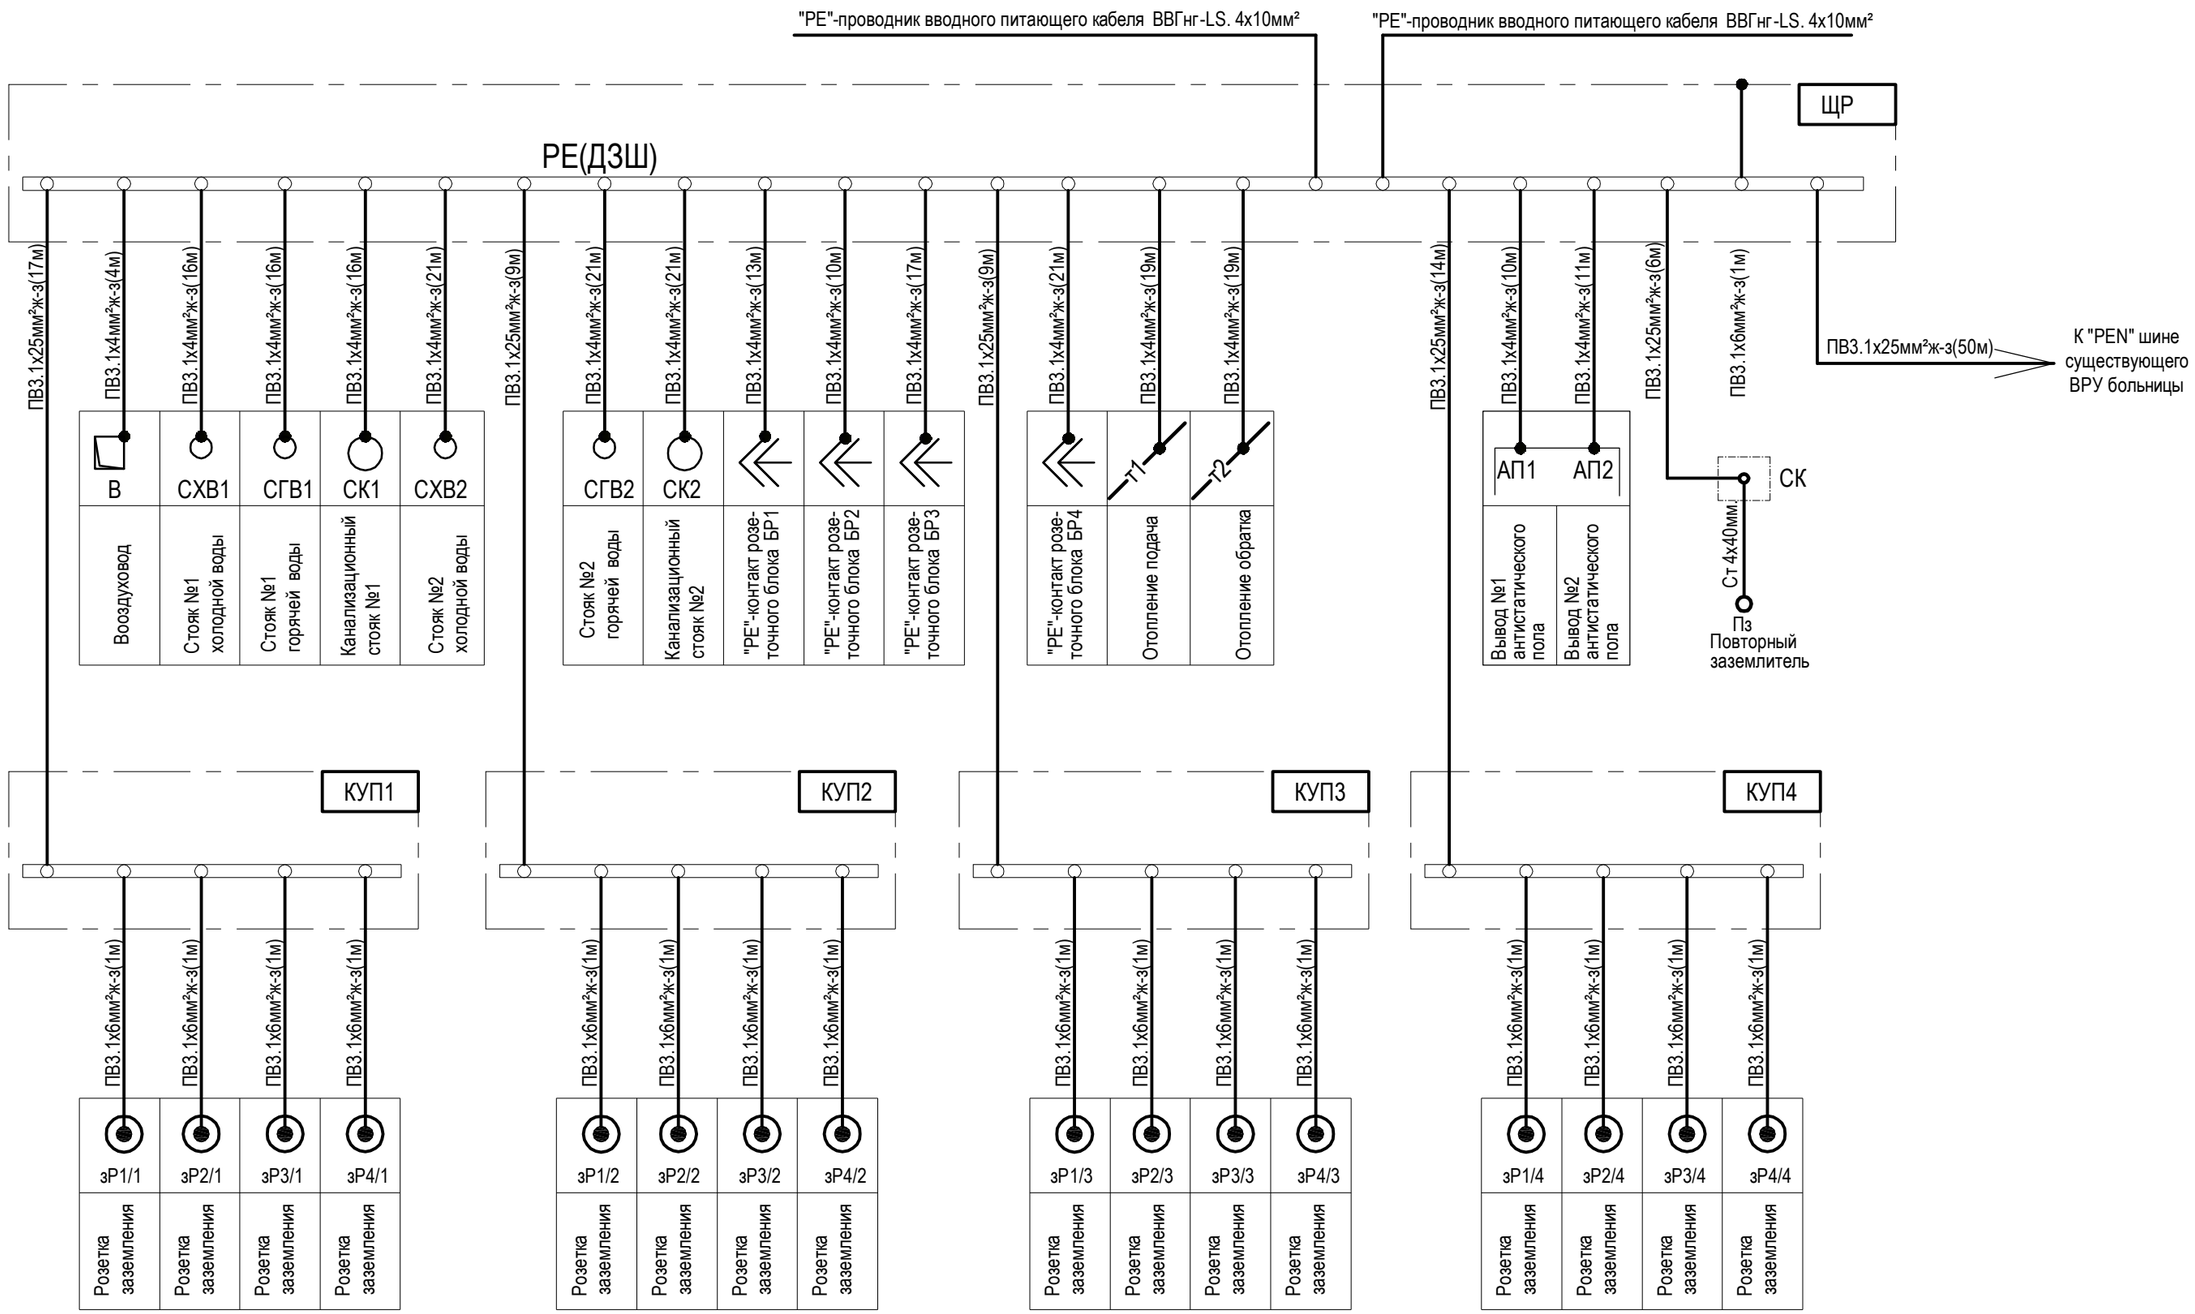

Изм.	Кол.уч.	Лист	№док.	Подпись	Дата
Разработал		Марушкин			
Проверил					
ГИП					

П-08-11-12 ЭОМ

Городская клиническая больница №70 ДЗ г.Москвы адрес:
111399, г.Москва, ВАО, Федеративный проспект, д.17

Кабинет ударно-волновой литотрипсии. Проект электроустановки. Силовое электрооборудование.

Стадия	Лист	Листов
Р	20	23

Схема заземления