


Разрез 1-1

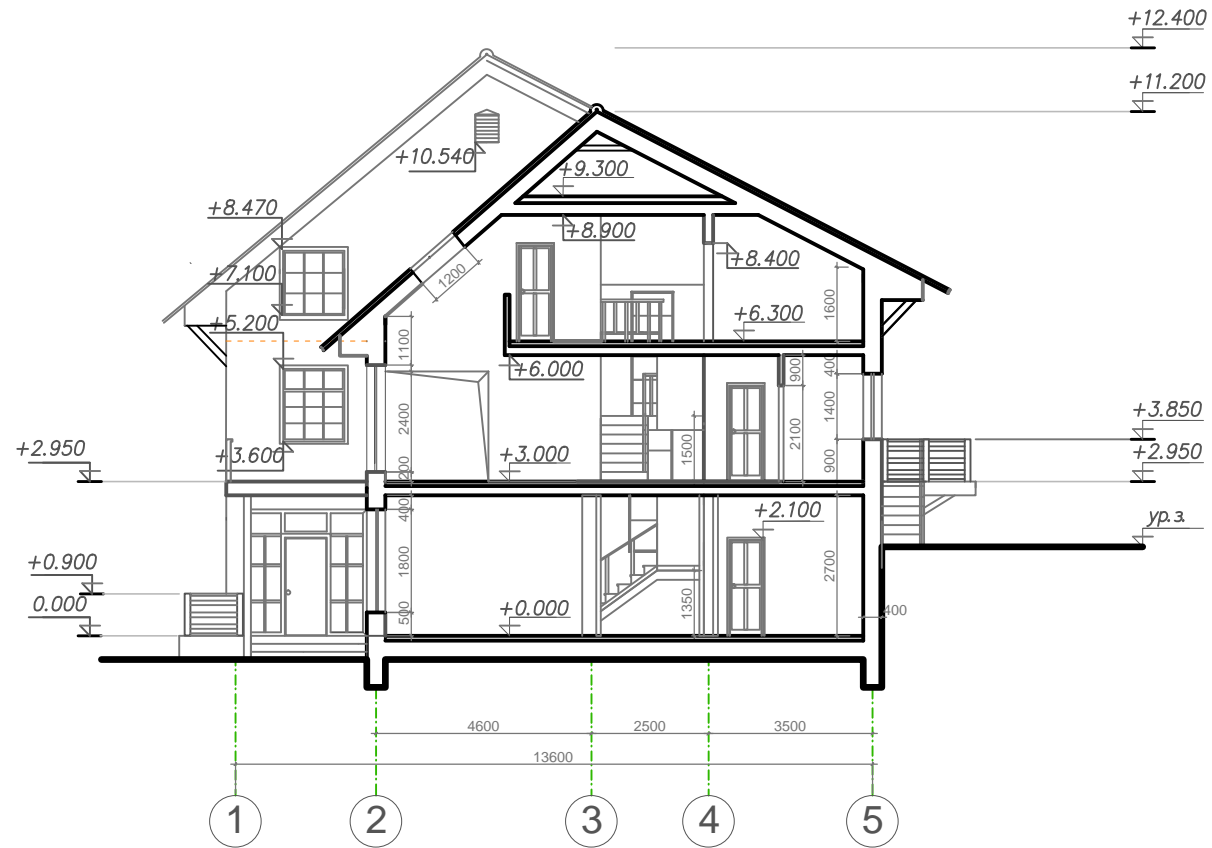

						070413-AP		
						Индивидуальный жилой дом по ул. Мусоргского, 29 и в г. Владивостоке		
ИЗМ.	КОЛУЧ	ЛИСТ	ИДОК	ПОДПИСЬ	ДАТА	СТАДИЯ	ЛИСТ	ЛИСТОВ
ГАП	Ковальчук					П.	12	
Проектир	Ковальчук					ООО "Архитектурное Бюро Рост"		
						Разрез 1-1		