


СОГЛАСОВАНО:

Взамен инв. N

Подпись и дата

Инв. N подл.

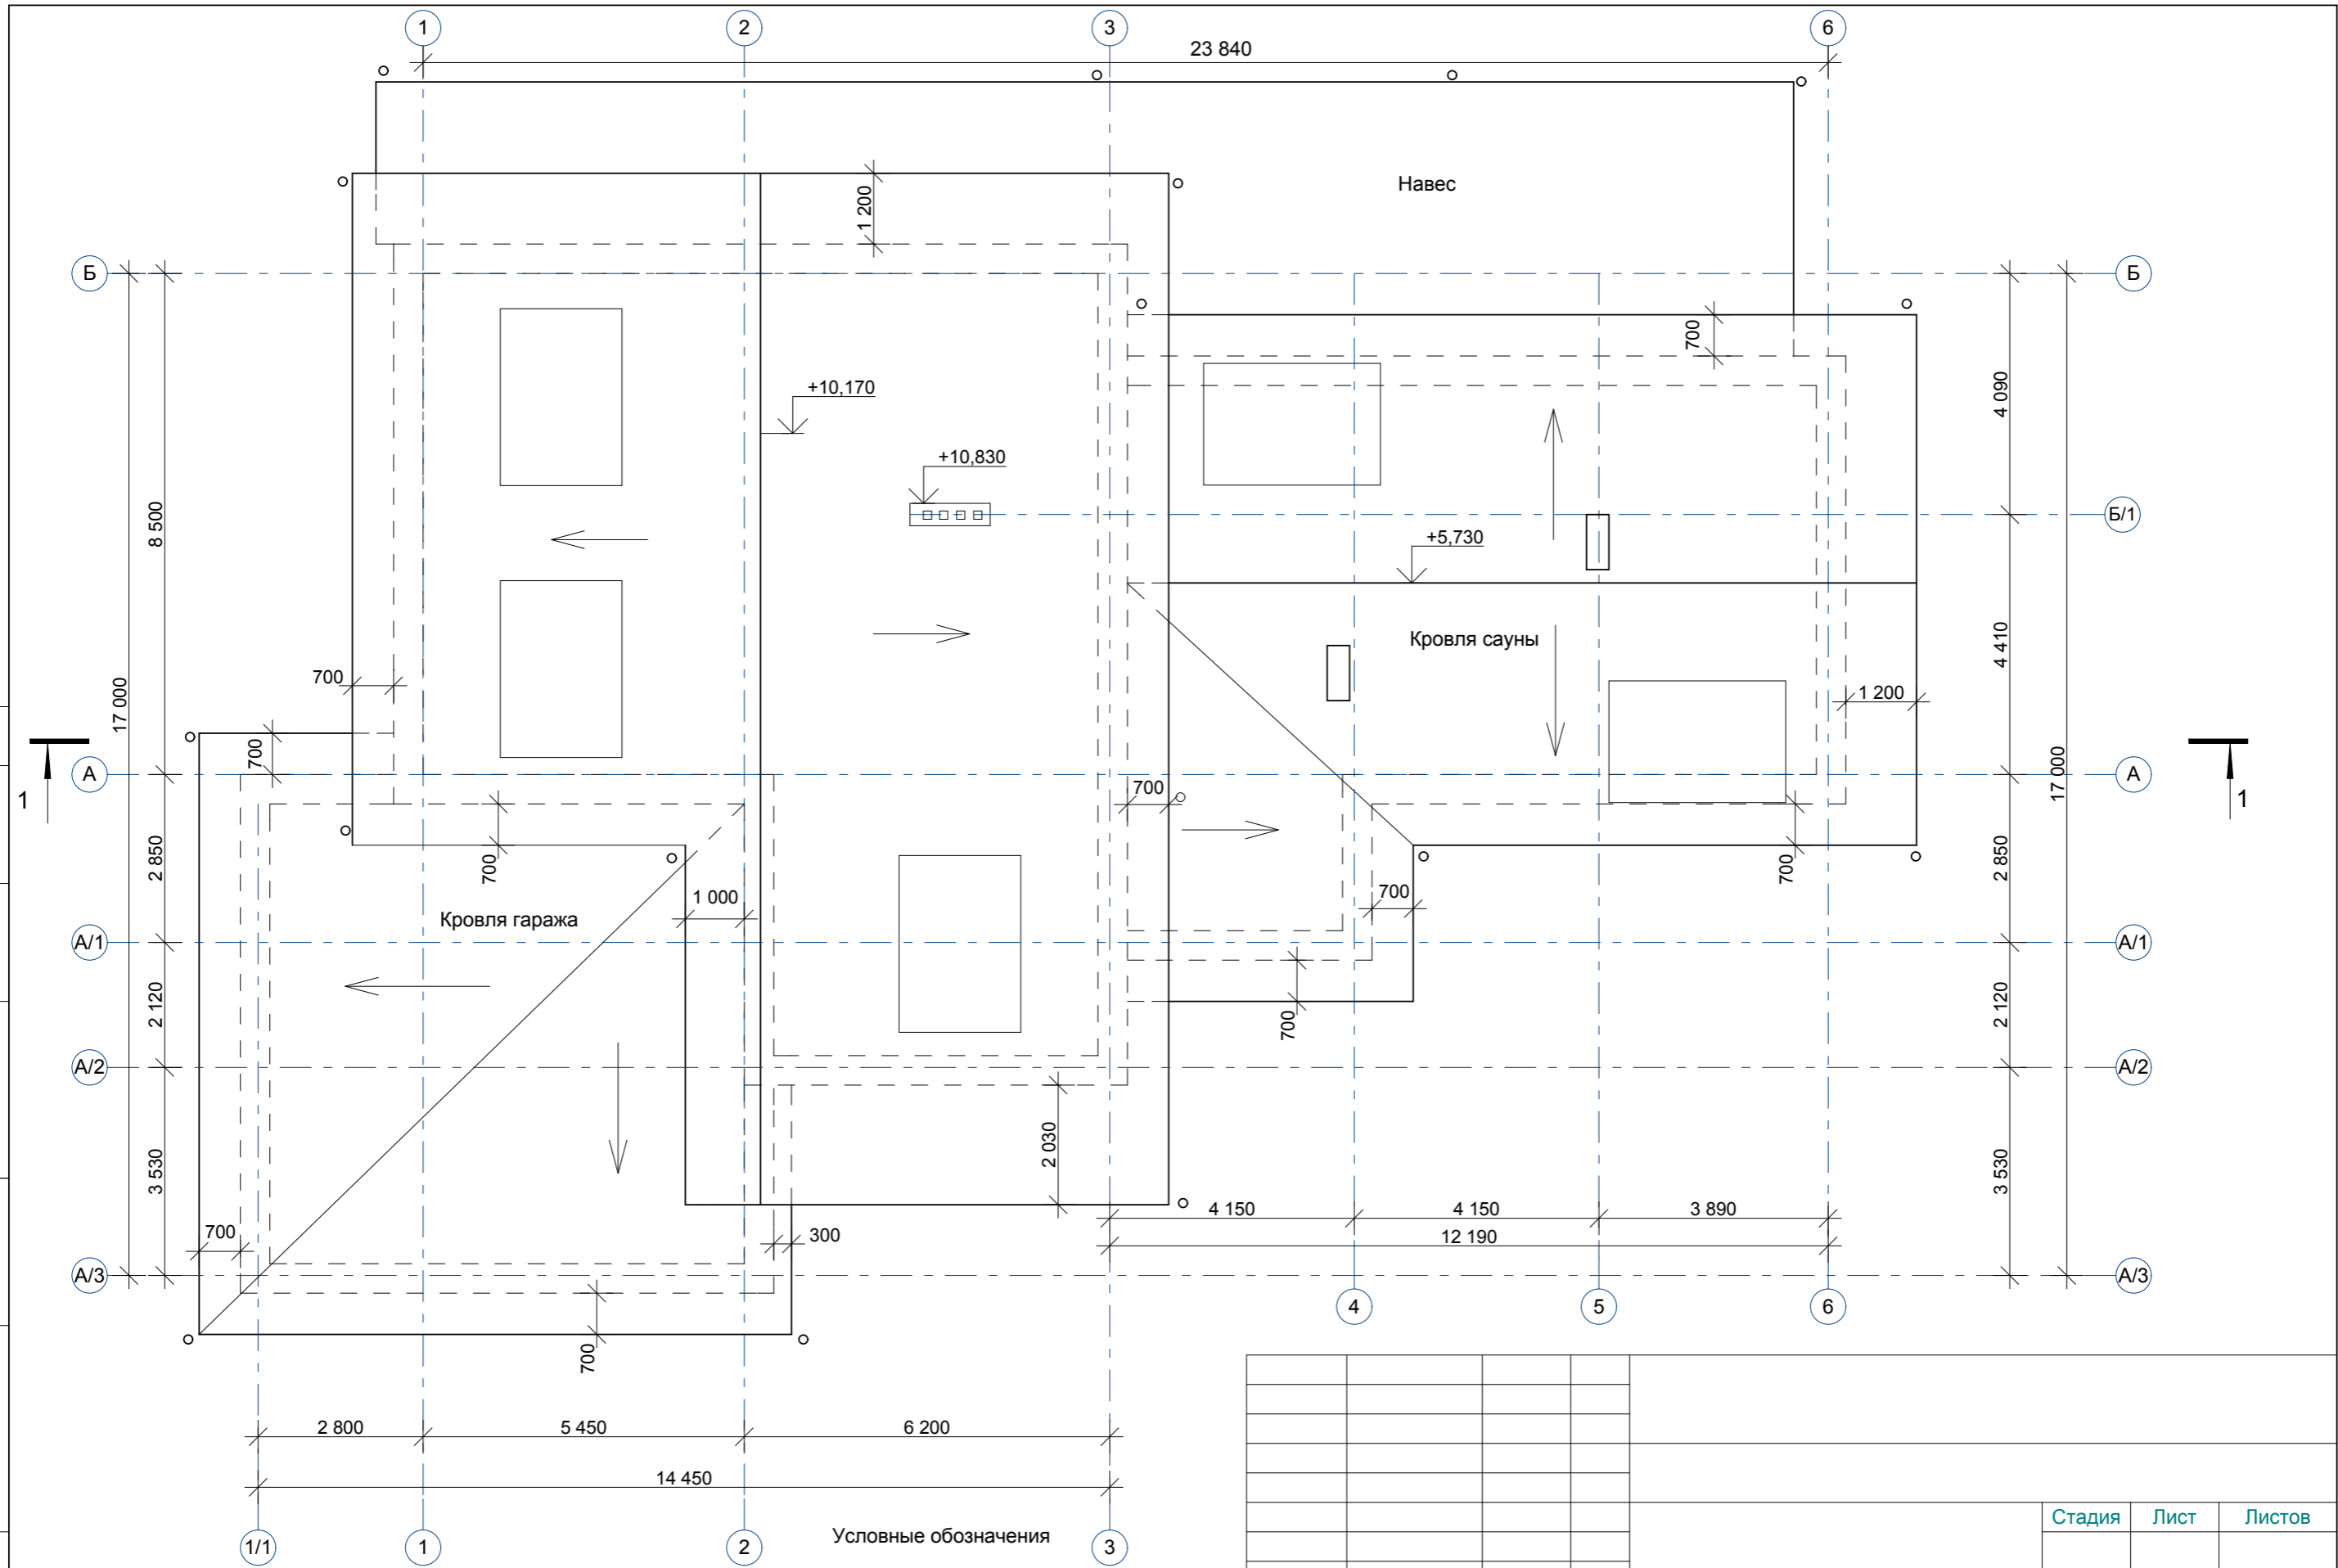

Условные обозначения

○ - водосточная труба


Стадия	Лист	Листов