Схема функционального зонирования и путей эвакуации. 1-й этаж.

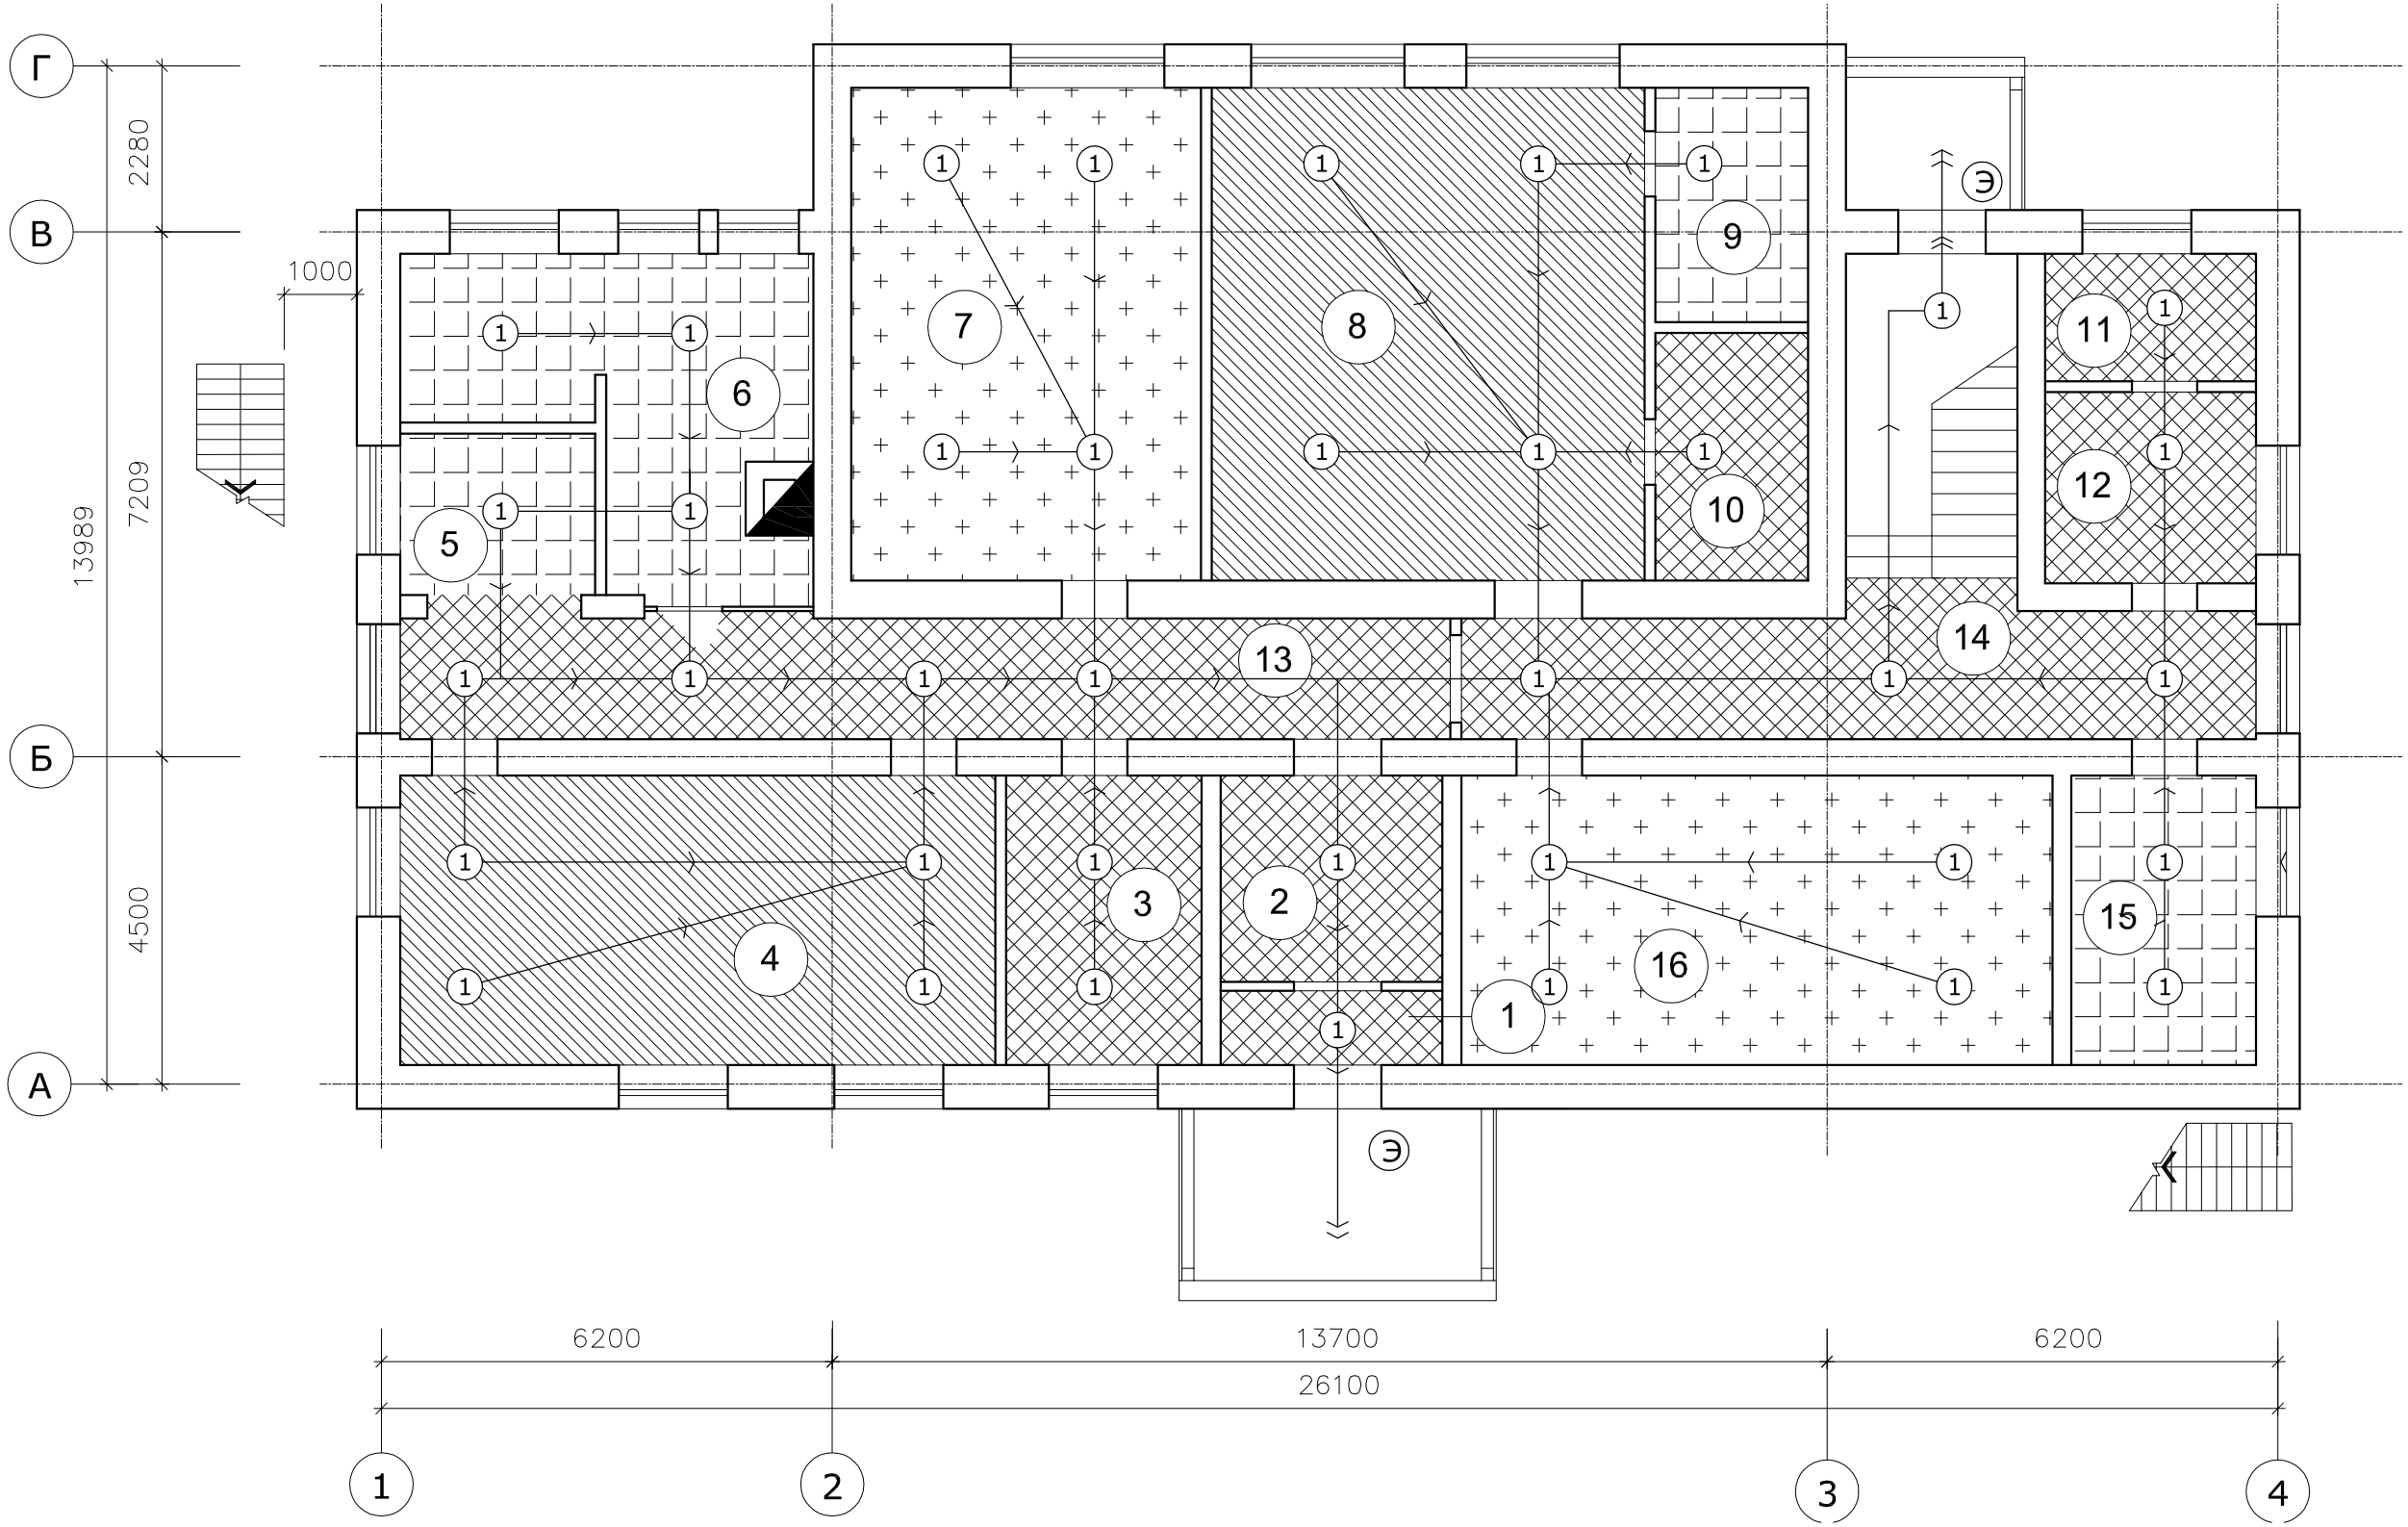

Изм	К.уч.		№ док	Подпись	Дата
ГАП		Шилович			
Архитект.		Данченко			

ИП(ПБ)-МДС. 2013.08.06

МДОУ "Детский сад "Малышок". Пермский край, Кочевский район, Кочевское сельское поселение, с. Кочево, ул.Хомяковой, 10.

Проект реконструкции здания детского сада (ПБ).	Стадия	Лист	Листов
	П	13	23
Схема функционального зонирования и путей эвакуации. 1-этаж. М 1:100.	ИП Ушаков А.В.		