


**Схема функционального зонирования
и путей эвакуации. Подвал.**

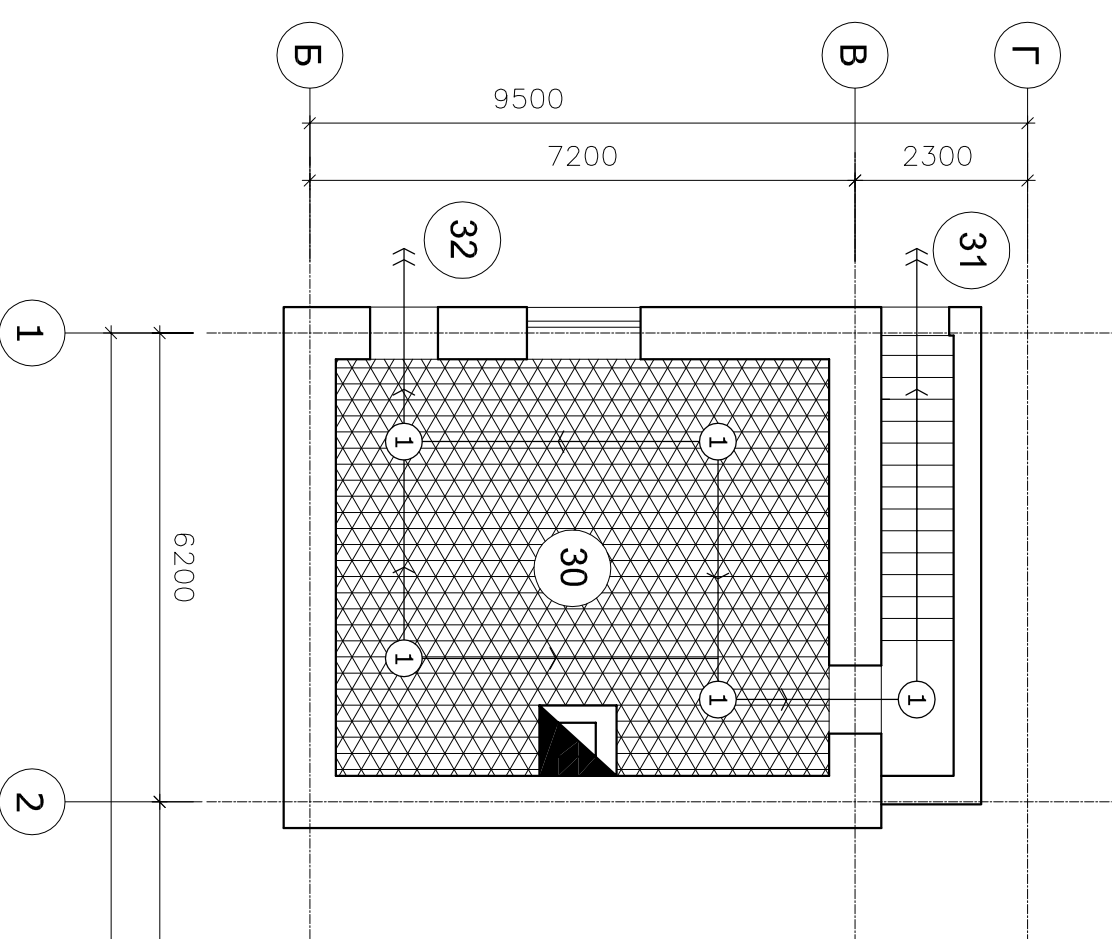

ИП(ПБ)-МДС. 2013.08.06			
МДОУ "Детский сад "Малышок". Пермский край, Кочевский район, Кочевское сельское поселение, с. Кочевово, ул.Хомяковой, 10.			
Изм	К.уч.	№ док	Подпись
ГАП	Шилевич		
Архитект.	Данченко		
Проект реконструкции здания детского сада (ПБ).			
Дата			
Схема функционального зонирования и путей эвакуации. Подвал. М 1:100.			
Стадия	Лист	Листов	
П	15	23	
ИП Ушаков А.В.			