


План первого этажа М1:100

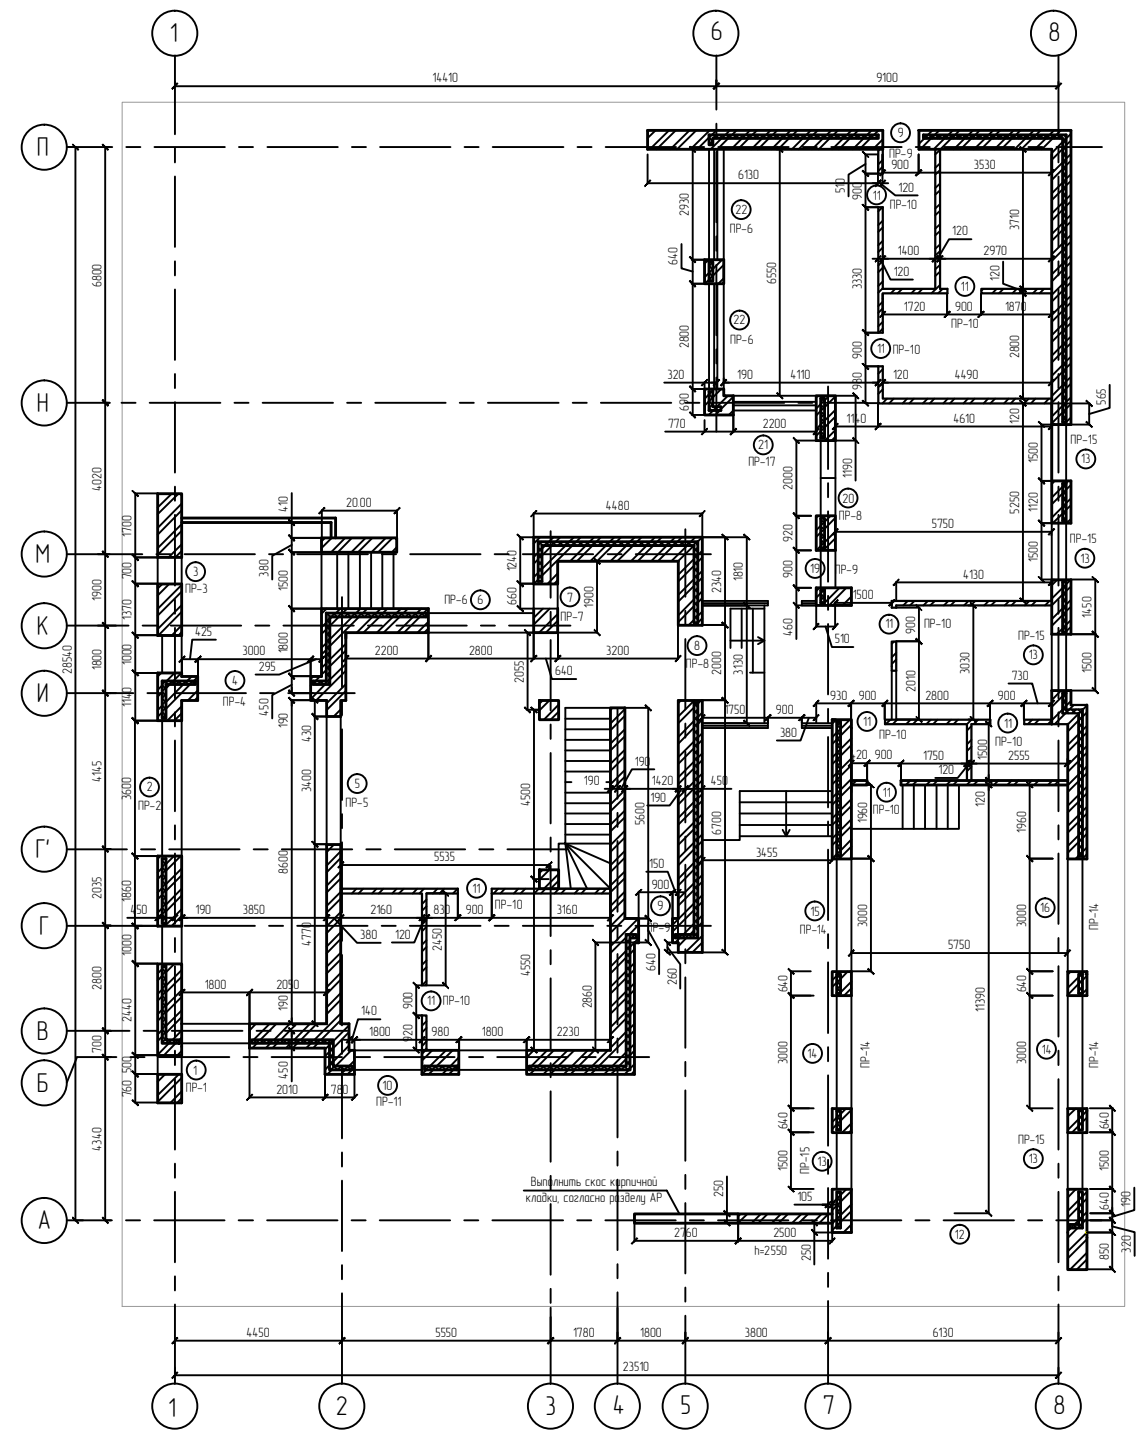

Ведомость проемов дверей и окон

Позиция	Ширина, мм	Высота, мм
1	500	500
2	3600	3075
3	700	700
4	3000	2850
5	3400	2950
6	2800	6640
7	660	3450
8	2000	2400
9	900	2000
10	1800	800
11	900	2000
12	2345	2500
13	1500	600
14	3000	600
15	3000	2000
16	3000	600
17	900	2000
18	1300	2000
19	900	2000
20	2000	2000
21	2200	2000
22	2800	2000

Примечание:

1. Планировка этажа принята на основании архитектурного проекта, выполненного Архитектурной мастерской Владимира Ткаченко.
2. За условные отметки 0.000 принят уровень чистого пола первого этажа.
3. Наружные стены состоят из облицовочного слоя из керамического кирпича марки М150, слоя утеплителя из минераловатных плит, толщиной 100 мм и внутреннего несущего слоя из кирпича марки М125, толщиной 380 мм. Кладка выполняется на растворе марки М75 с армированием кладочной сеткой через 5 рядов. Внутренние несущие стены выполняются из кирпича марки М100 на растворе М75, толщиной 380 мм с армированием кладочной сеткой через 5 рядов. Перегородки выполняются из кирпича марки М75 на растворе марки М25.

Спецификация

Поз	Обозначение	Наименование	Кол. шт	Масса ед., кг	Примечание
Перемычки					
1	Серия 1038-1-1 Вып. 1	2 ПБ 10-1	9	43	
2		Чезлок <small>Утеплитель 203-00-АС лист 1</small> 1- 800	2	34.0	
3	2013-00-АС лист 1	Монолитная перемычка ПР2	1	54	
4		Чезлок <small>Утеплитель 203-00-АС лист 1</small> 1- 4000	1	216	
5		Чезлок <small>Утеплитель 203-00-АС лист 1</small> 1- 1000	2	37.1	
6	Серия 1038-1-1 Вып. 1	3 ПБ 34-4	12	81	
7		Чезлок <small>Утеплитель 203-00-АС лист 1</small> 1- 3400	1	29.4	
8		Чезлок <small>Утеплитель 203-00-АС лист 1</small> 1- 3200	3	49.5	
9		Чезлок <small>Утеплитель 203-00-АС лист 1</small> 1- 1060	2	16.4	
10	Серия 1038-1-1 Вып. 1	2 ПБ 22-3	6	92	
11		Чезлок <small>Утеплитель 203-00-АС лист 1</small> 1- 2400	2	37.1	
12	Серия 1038-1-1 Вып. 1	2 ПБ 13-1	12	54	
13		Чезлок <small>Утеплитель 203-00-АС лист 1</small> 1- 1300	6	20.1	
14	Серия 1038-1-1 Вып. 1	2 ПБ 22-3	3	92	
15		Чезлок <small>Утеплитель 203-00-АС лист 1</small> 1- 2200	1	34.0	
16	Серия 1038-1-1 Вып. 1	2 ПБ 16-2	3	65	
17		Чезлок <small>Утеплитель 203-00-АС лист 1</small> 1- 1700	1	26.3	
18		Чезлок <small>Утеплитель 203-00-АС лист 1</small> 1- 3400	4	52.6	
19	Серия 1038-1-1 Вып. 1	2 ПБ 19-3	15	81	
20		Чезлок <small>Утеплитель 203-00-АС лист 1</small> 1- 1900	5	29.4	
21	Серия 1038-1-1 Вып. 1	2 ПБ 26-4	6	109	
22		Чезлок <small>Утеплитель 203-00-АС лист 1</small> 1- 2745	2	42.4	
23	Серия 1038-1-1 Вып. 1	2 ПБ 25-3	3	103	
24		Чезлок <small>Утеплитель 203-00-АС лист 1</small> 1- 2600	1	40.2	

Ведомость перемычек

Марка	Схема сечения	Марка	Схема сечения
ПР1		ПР9	
ПР2		ПР10	
ПР3		ПР11	
ПР4		ПР12	
ПР5		ПР13	
ПР6		ПР14	
ПР7		ПР15	
ПР8		ПР16	
		ПР17	

2013.01-АС

Изм.	Кол.ч.	Лист	№ док.	Подпись	Дата
ГИП					
Разработал			Мачалов Р.А.		
Инв.№					

Страна: Р Лист: 6 Листов:

План первого этажа