



План 5 этажа

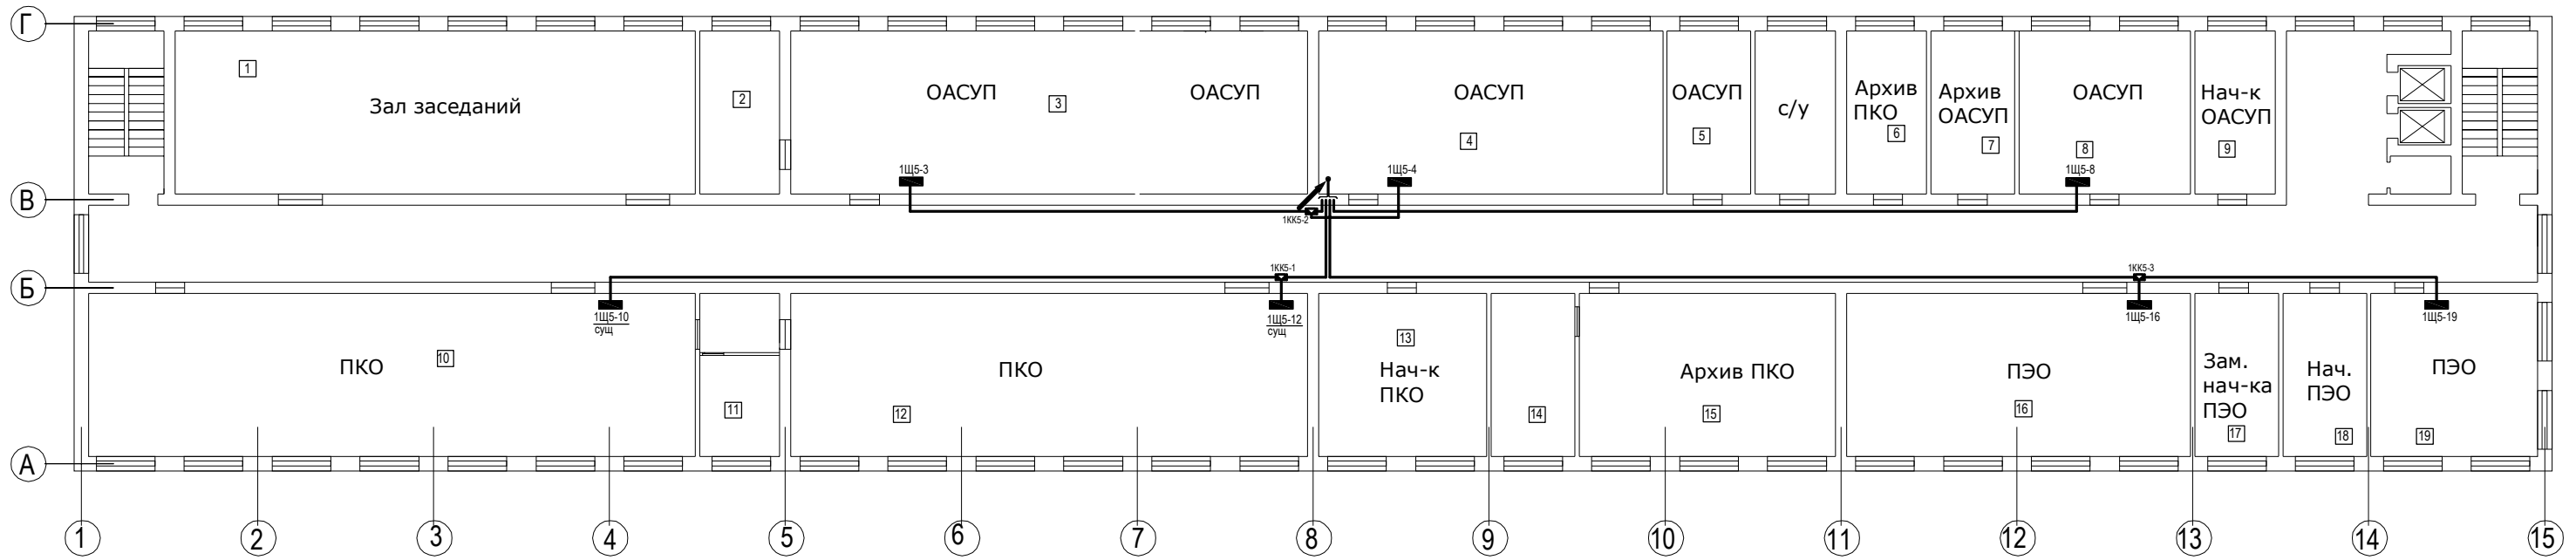

план 4этажа на отм. 10.800

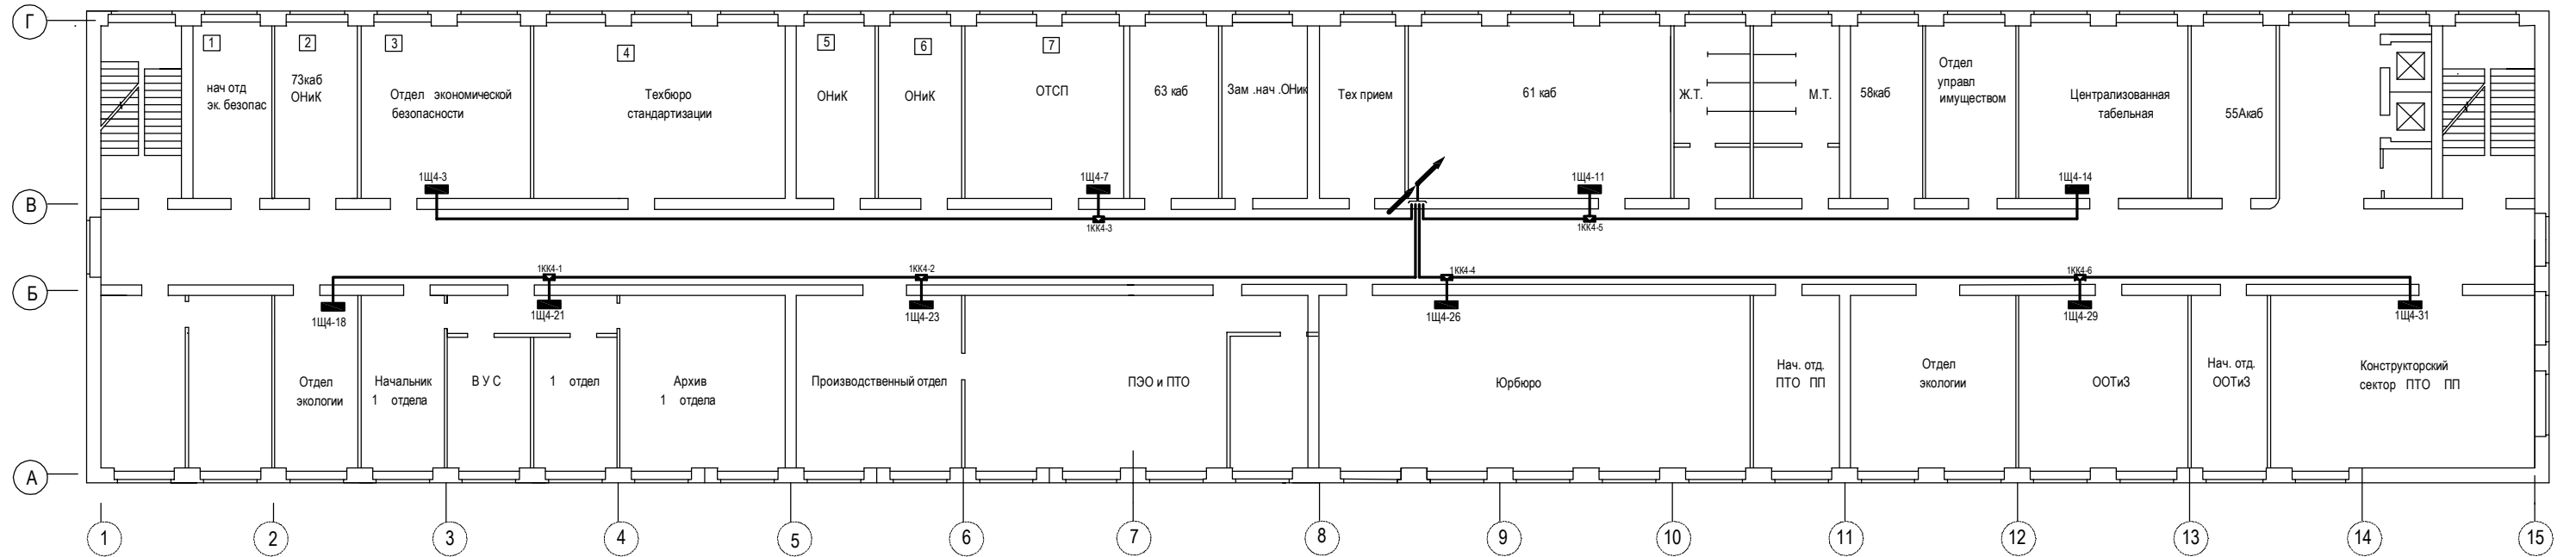

Примечания.

1. По коридорам кабели прокладывать открыто за подвесным потолком с креплением их к металлконструкциям системы подвесного потолка.
2. Внутри помещений проектируемые кабели прокладывать в пластиковых кабельных коробах сечением 200х60мм.
3. Количество кабелей, прокладываемых в одном коробе должно быть не более 10 шт.
4. При количестве кабелей более 10 необходимо прокладывать еще один короб 200х60.
5. При параллельной прокладке короба устанавливаются вплотную друг к другу.
6. Короба прокладываются по стенам открыто на высоте от 2,5 до 3м от уровня пола.

163-26-00-00-ЭМ2			
Заводоуправление. СКС. Электрическая сеть питания устройств хранения и переработки информации			
Изм.	Кодуч.	Лист	Нарок
Проверил	Т. контроль	Н.к. отдела	Н. контроль
Распределительная сеть			Стация
Планы 4 и 5 этажей. М1:100.			Лист
ПАО "XXXXX"			Листов
			Р 4 5

Лист 4 из 5. План 4 и 5 этажей. М1:100.