


Спецификация					
№№ п/п	Наименование	ед. изм	Колоч.	Тип или марка	Примечания
1	Щит распр. навесной,пластиков,модульн.исполн.,IP40,на 12 модулей,с дверью,в компл.с клеммниками"NY"PE"	шт	5	ЩРН-П-12	ИЭК.Арт.МКР 12-N-12-40-10
2	Щит распр. навесной,пластиков,модульн.исполн.,IP40,на 8 модулей,с дверью,в компл.с клеммниками"NY"PE"	шт	6	ЩРН-П-8	ИЭК.Арт.МКР 12-N-08-40-20
3	Кабель силов небронир.с медн.жилами с ПВХ изол. и оболоч. негорюч. с пониж. дымогазообразованием сеч. 3х1,5мм ²	м	670	ВВГнг-LS	
4	Выключатель автоматич. однополюс. с комбинир.расцеп. модульн. исполнения на ток 20А,хар.С,Илкс=6кА	шт	11	S201-C20	ABB
5	Выключатель автоматич. однополюс. с комбинир.расцеп. модульн. исполнения на ток 10А,хар.С,Илкс=6кА	шт	49	S201-C10	ABB
6	Шина "ребенка"однополюсная медная на 63А длиной 1м	шт	3	Арт. YNS20-1-063	ИЭК
7	Короб кабельный пластиковый на 5 отводов в комплекте с крышкой сечением 120х40мм.тип TA-GN	м	414	01783	DKC
8	Угол внутренний N1AV 120х40мм.	шт	35	01726	DKC
9	Угол плоский NPAN 120х40мм.	шт	49	01742	DKC
10	Отвод NTAN 120х40мм.	шт	29	01758	DKC
11	Соединение на стык GAN 120х40мм.	шт	206	00888	DKC
12	Заглушка LAN 120х40мм.	шт	55	00876	DKC
13	Разделитель SEP-G 40мм., длиной 2м.	шт	414	09514	DKC
14	Рамка-суппорт двухмодульная PDA-DN 120мм.	шт	344	10063	DKC
15	Розетка электрич.двухполюсная с дополнительными боковыми заземляющими контактами,двухмодульная,р.св. цвета	шт	258	45015	DKC
16	Розетка информационная компьютерная кат 5E,RJ 45.	шт	86	45037	DKC
17	Розетка телефонная,RJ 11.	шт	86	45017	DKC

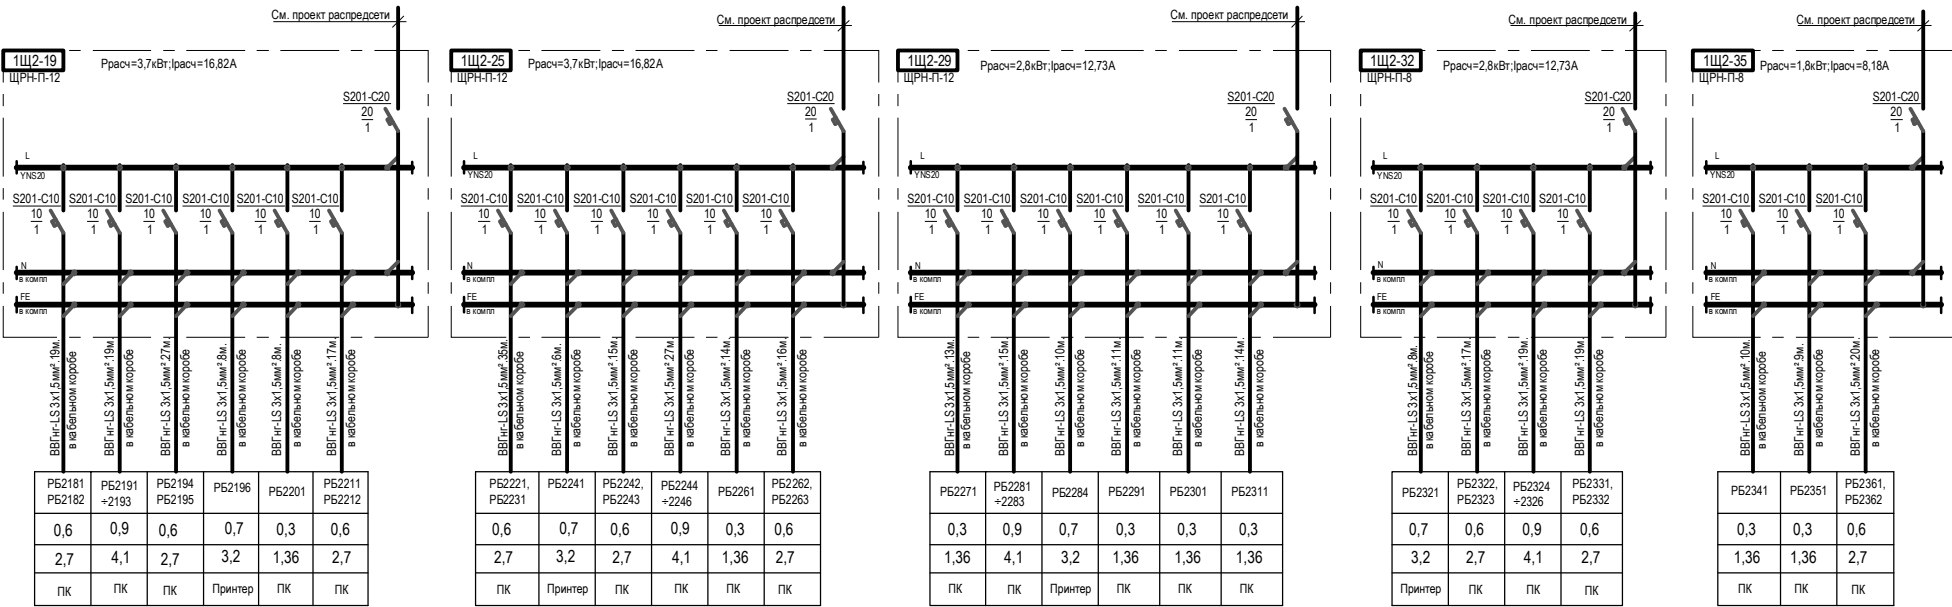

- Примечания.
- Штриховкой на плане обозначены помещения, в которых уже смонтирована отдельная электросеть, предназначенная для питания устройств хранения и переработки информации, и не связанная с бытовой электросетью.
 - Прокладываемые кабели прокладывают в пластиковых кабельных коробах в отдельном отсеке.
 - Пластиковые короба прокладываются по стенам открыто на высоте 1м от уровня пола.
 - Электрические розетки а также информационные розетки устанавливаются на кабельный короб при помощи суппортов.

163-26-00-00-0М1			
Заводоуправление. СКС. Электрическая сеть питания устройств хранения и переработки информации			
Изм.	Колуч.	Лист	Норол.
Проверил	Марушин	Групповые сети	Станд.
Т.контроль		Р	2
Н.к.отдел		План 2 этажа	
Н.контроль		Принципиальные однолинейные схемы.	
Утвердил		ПКО ОАО "ХХХХХ"	