

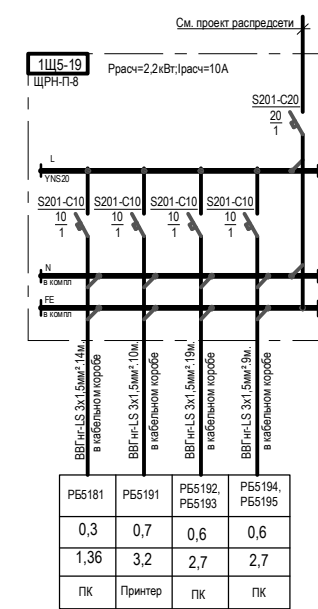
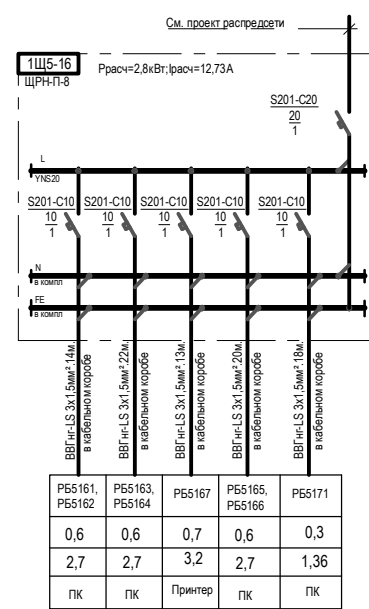
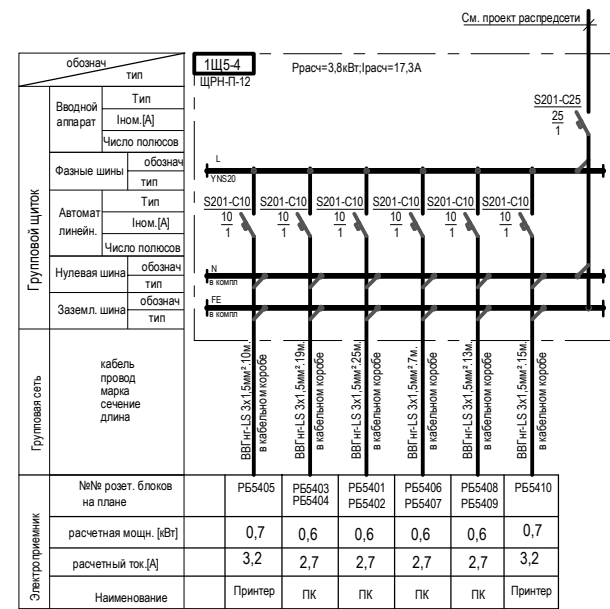
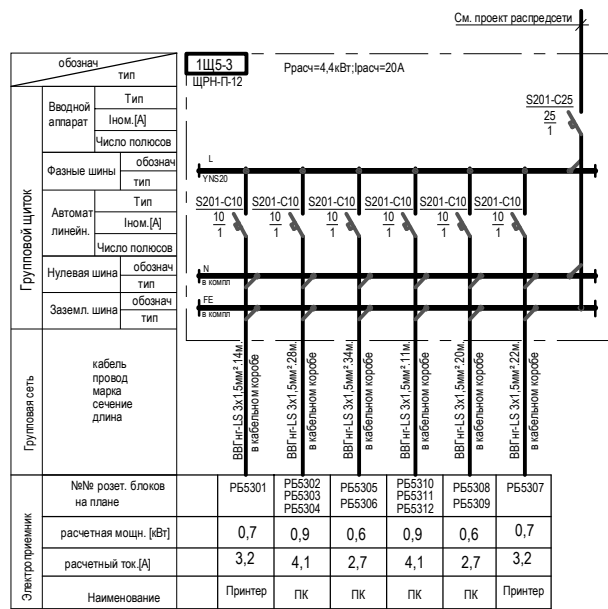


План 5 этажа

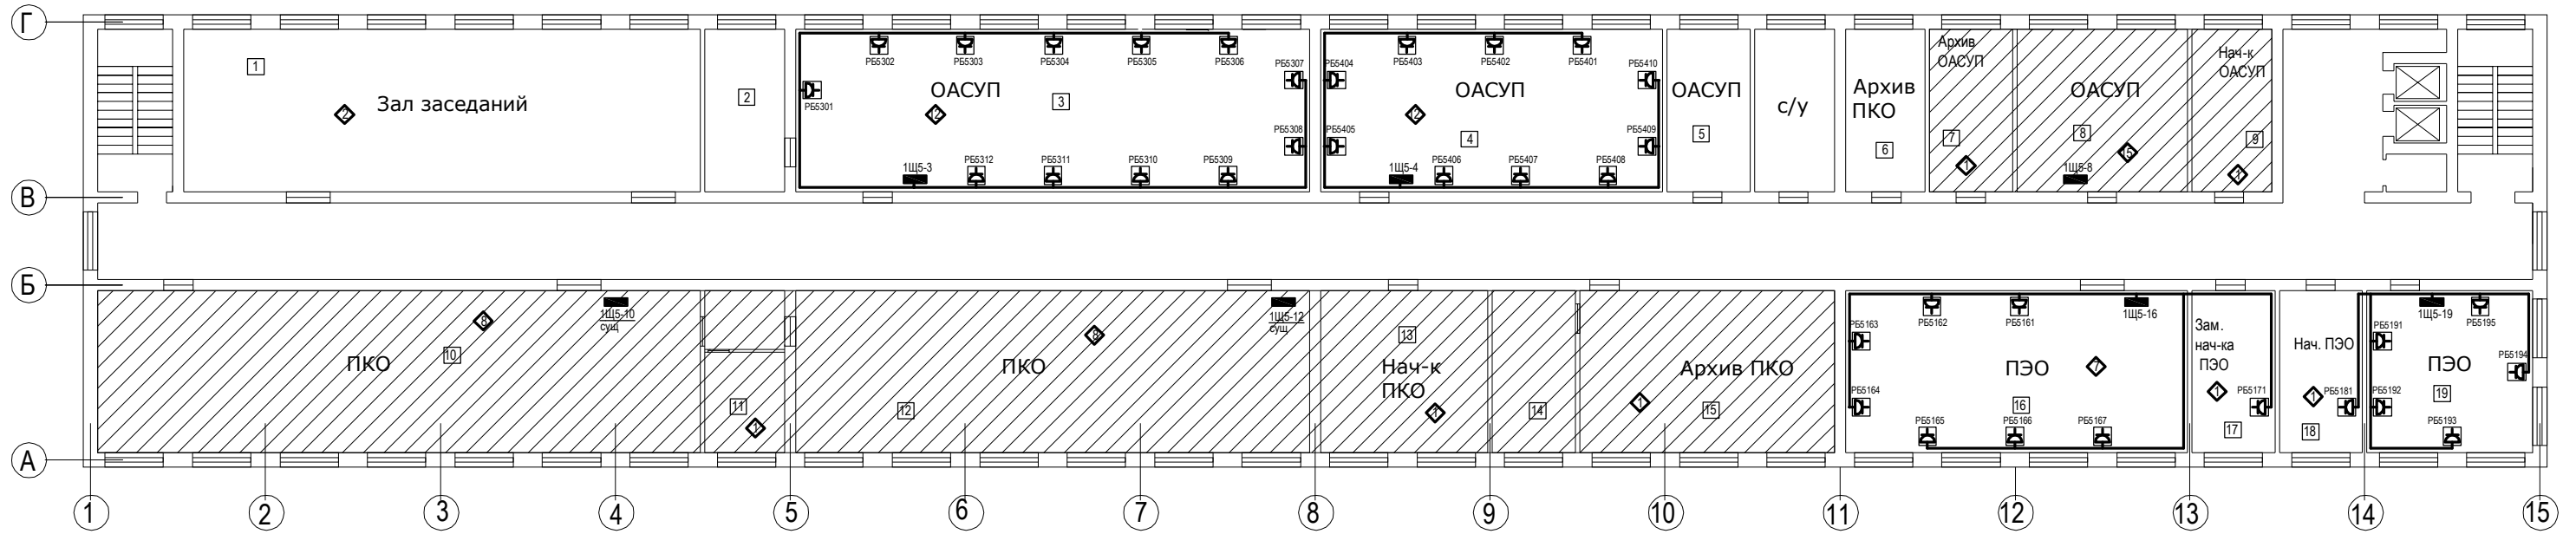

Спецификация					
№№ п/п	Наименование	ед. изм.	Коллич.	Тип или марка	Примечания
1	Щит распредел. навесной, пластиковый, модульный, исполн. IP40, на 12 модулей, с дверью, в компл. с клеммниками "N" и "PE"	шт	2	ЩРН-П-12	ИЭК Арт. МКР 12-N-12-40-10
2	Щит распредел. навесной, пластиковый, модульный, исполн. IP40, на 8 модулей, с дверью, в компл. с клеммниками "N" и "PE"	шт	2	ЩРН-П-8	ИЭК Арт. МКР 12-N-08-40-20
3	Кабель силовый негорючий с медными жилами с ПВХ изоляцией и оболочкой, с пониженным дымогазообразованием сеч. 3х1,5мм²	м	357	ВВГнг-LS	
4	Выключатель автоматический, однополюсный, с комбинированным расцепителем, исполнения на ток 25А, хар. С, Iлкс=6кА	шт	2	S201-C25	ABB
5	Выключатель автоматический, однополюсный, с комбинированным расцепителем, исполнения на ток 20А, хар. С, Iлкс=6кА	шт	2	S201-C20	ABB
6	Выключатель автоматический, однополюсный, с комбинированным расцепителем, исполнения на ток 10А, хар. С, Iлкс=6кА	шт	21	S201-C10	ABB
7	Шина "гребенка" однополюсная медная на 63А длиной 1м	шт	1	YNS20-1063	ИЭК
8	Короб кабельный пластиковый на 5 отсеков в комплекте с крышкой сечением 120х40мм, тип TA-GN	м	161	01783	DKC
9	Угол внутренний N1AV 120х40мм.	шт	13	01726	DKC
10	Угол плоский NPAN 120х40мм.	шт	14	01742	DKC
11	Отвод NTAN 120х40мм.	шт	6	01758	DKC
12	Соединение на стык GAN 120х40мм.	шт	80	00888	DKC
13	Заглушка LAN 120х40мм.	шт	10	00876	DKC
14	Разделитель SEP-G 40мм., длиной 2м.	шт	161	09514	DKC
15	Рама-суппорт двухмодульная PDA-DN 120мм.	шт	144	10063	DKC
16	Розетка электрическая двухполюсная с дополнительными боковыми заземляющими контактами, двухмодульная, крас. цвета	шт	108	45015	DKC
17	Розетка информационная компьютерная кат 5E, RJ 45.	шт	36	45037	DKC
18	Розетка телефонная RJ 11.	шт	36	45017	DKC

Стандартный розеточный блок РБ.
Общий вид. М1:5.

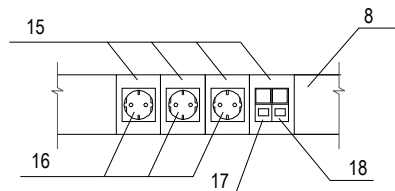

Примечания.

- Штриховкой на плане обозначены помещения, в которых уже смонтирована отдельная электросеть, предназначенная для питания устройств хранения и переработки информации, и не связанная с бытовой электросетью.
- Проектируемые кабели прокладываются в пластиковых кабельных коробах в отдельном отсеке.
- Пластиковые короба прокладываются по стенам открыто на высоте 1м от уровня пола.
- Электрические розетки а также информационные розетки устанавливаются на кабельный короб при помощи суппортов.

		163-26-00-00-ЭМ1	
		Заводоуправление. СКС. Электрическая сеть питания устройств хранения и переработки информации	
Изм.	Кодуч.	Лист	Происх.
Разработал	Марушин	Происх.	Дата
Проверил		Групповые сети	Станд. Лист Листов
Т. контроль		Р	5 5
Н.к. отделе		План 5 этажа	
Н. контроль		Принципиальные однолинейные схемы.	
Утвердил		ПКО ОАО "Хxxxxxx"	