


# План 1-го этажа

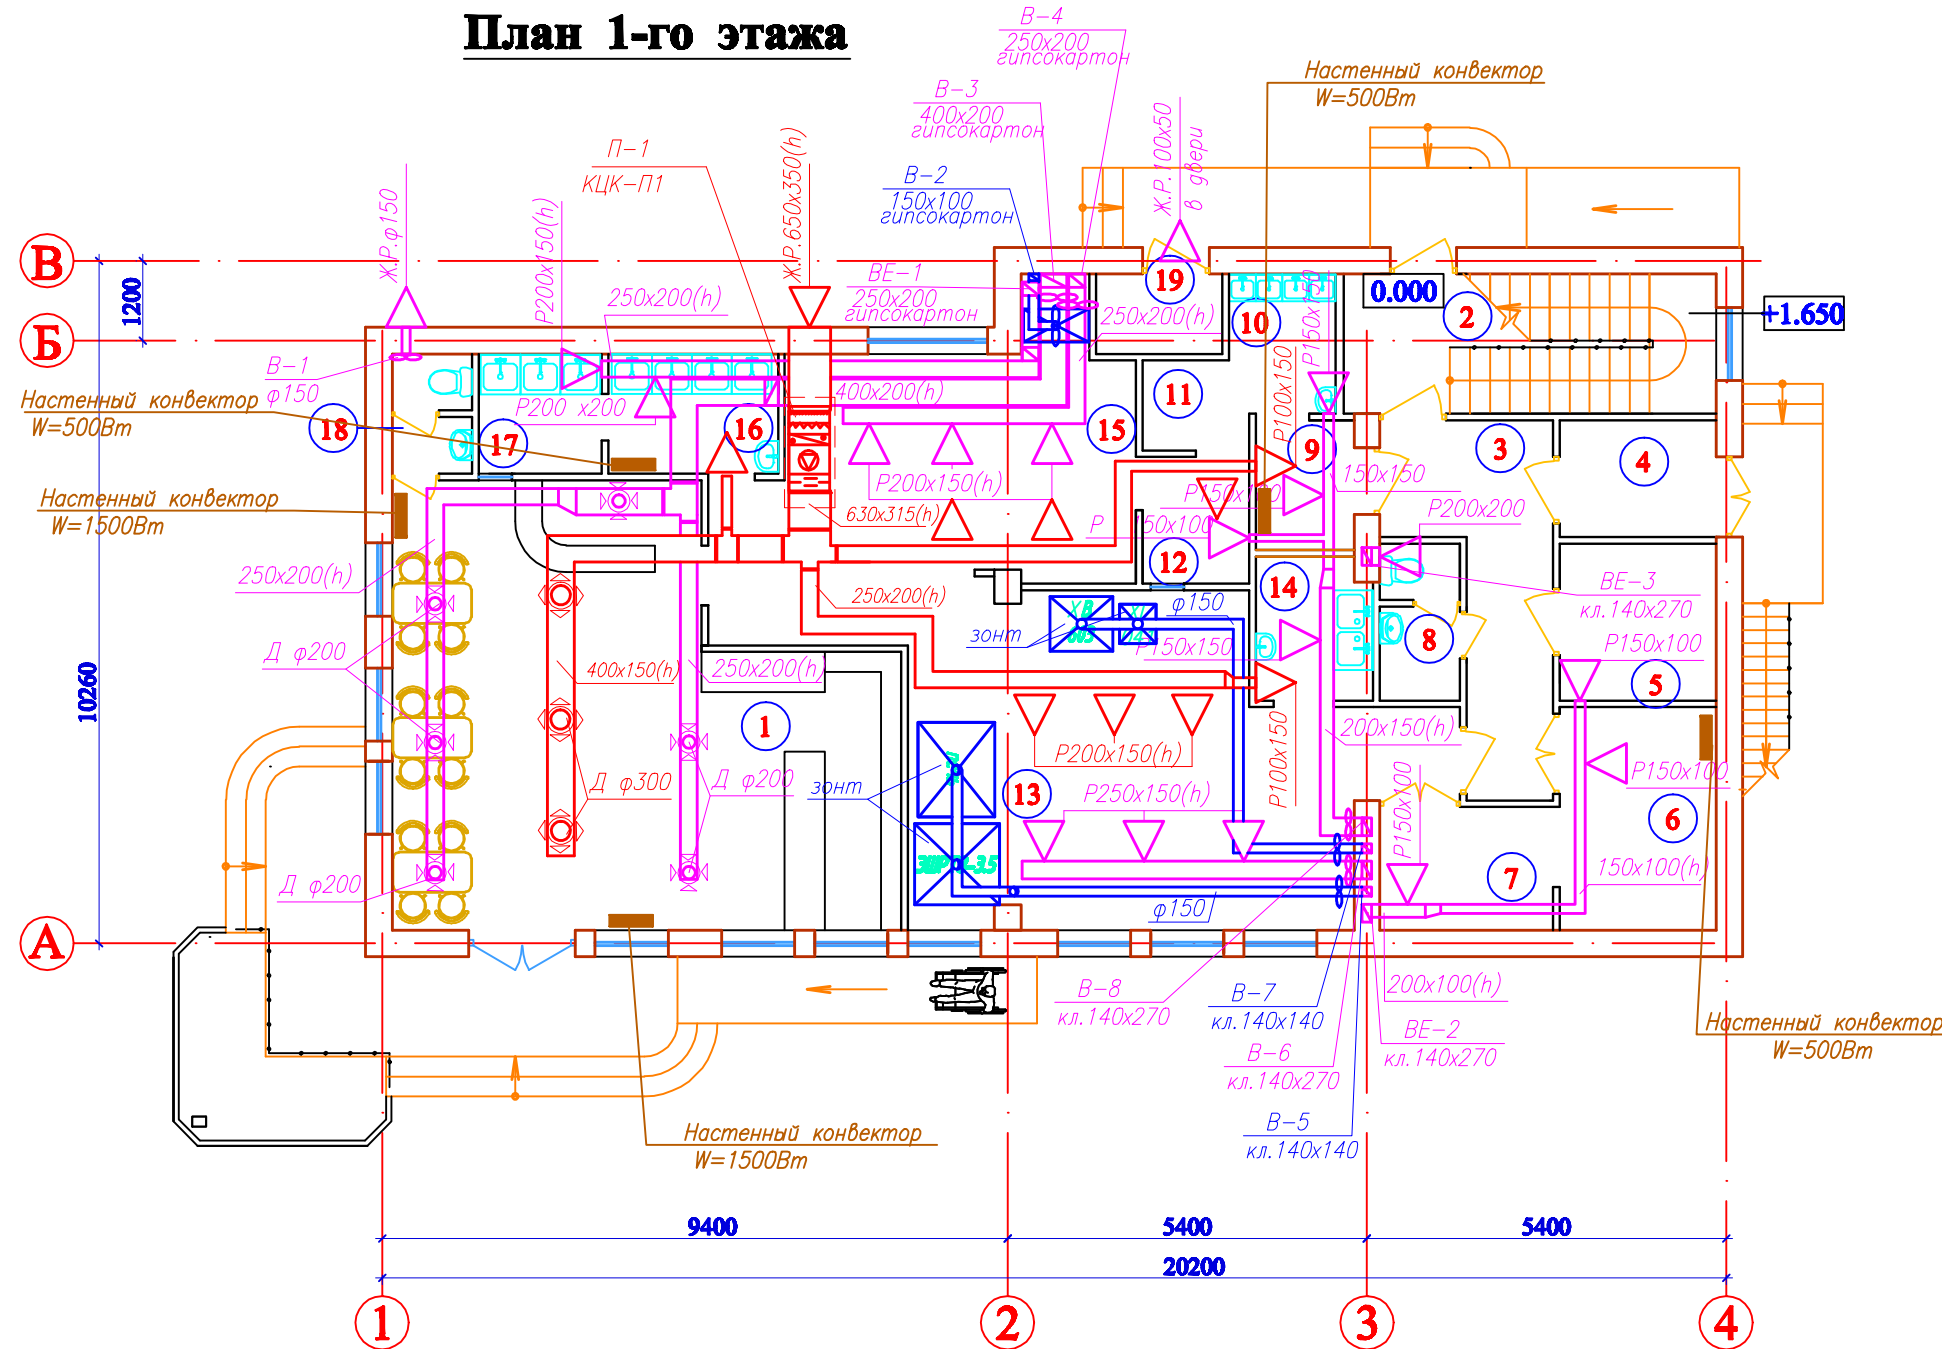

## Экспликация помещений

№ п/п	Наименование	Площадь, м²
1	Торговый зал магазина с кафетерием	43.97
2	Лестница	11.75
3	Коридор	9.69
4	Камера отходов	4.11
5	Помещение суточного запаса сыра	5.54
6	Помещение суточного запаса муки	7.87
7	Помещение подготовки сыра	4.82
8	Санузел персонала	1.02 1.70
9	Помещение приема яиц	2.88
10	Помещение для обработки яиц	3.22
11	Яйцебитная	2.03
12	Помещение для приготовления личной массы	3.04
13	Цех выпечки	33.36
14	Моечная	3.80
15	Кондитерский цех	24.42
16	Моечная кондитерского цеха	4.59
17	Моечная кафетерия	3.33
18	Санузел для посетителей	1.02 1.02
19	Электрощитовая	2.27

Всего листов: №  
Подпись и дата  
Имя, № подл.

1. Ведомость чертежей, общие данные см. лист 0В-1,2.  
2. За отм. 0,00 принята отметка чистого пола 1-го этажа.