


2-й-7-й ЭТАЖИ
М 1:150

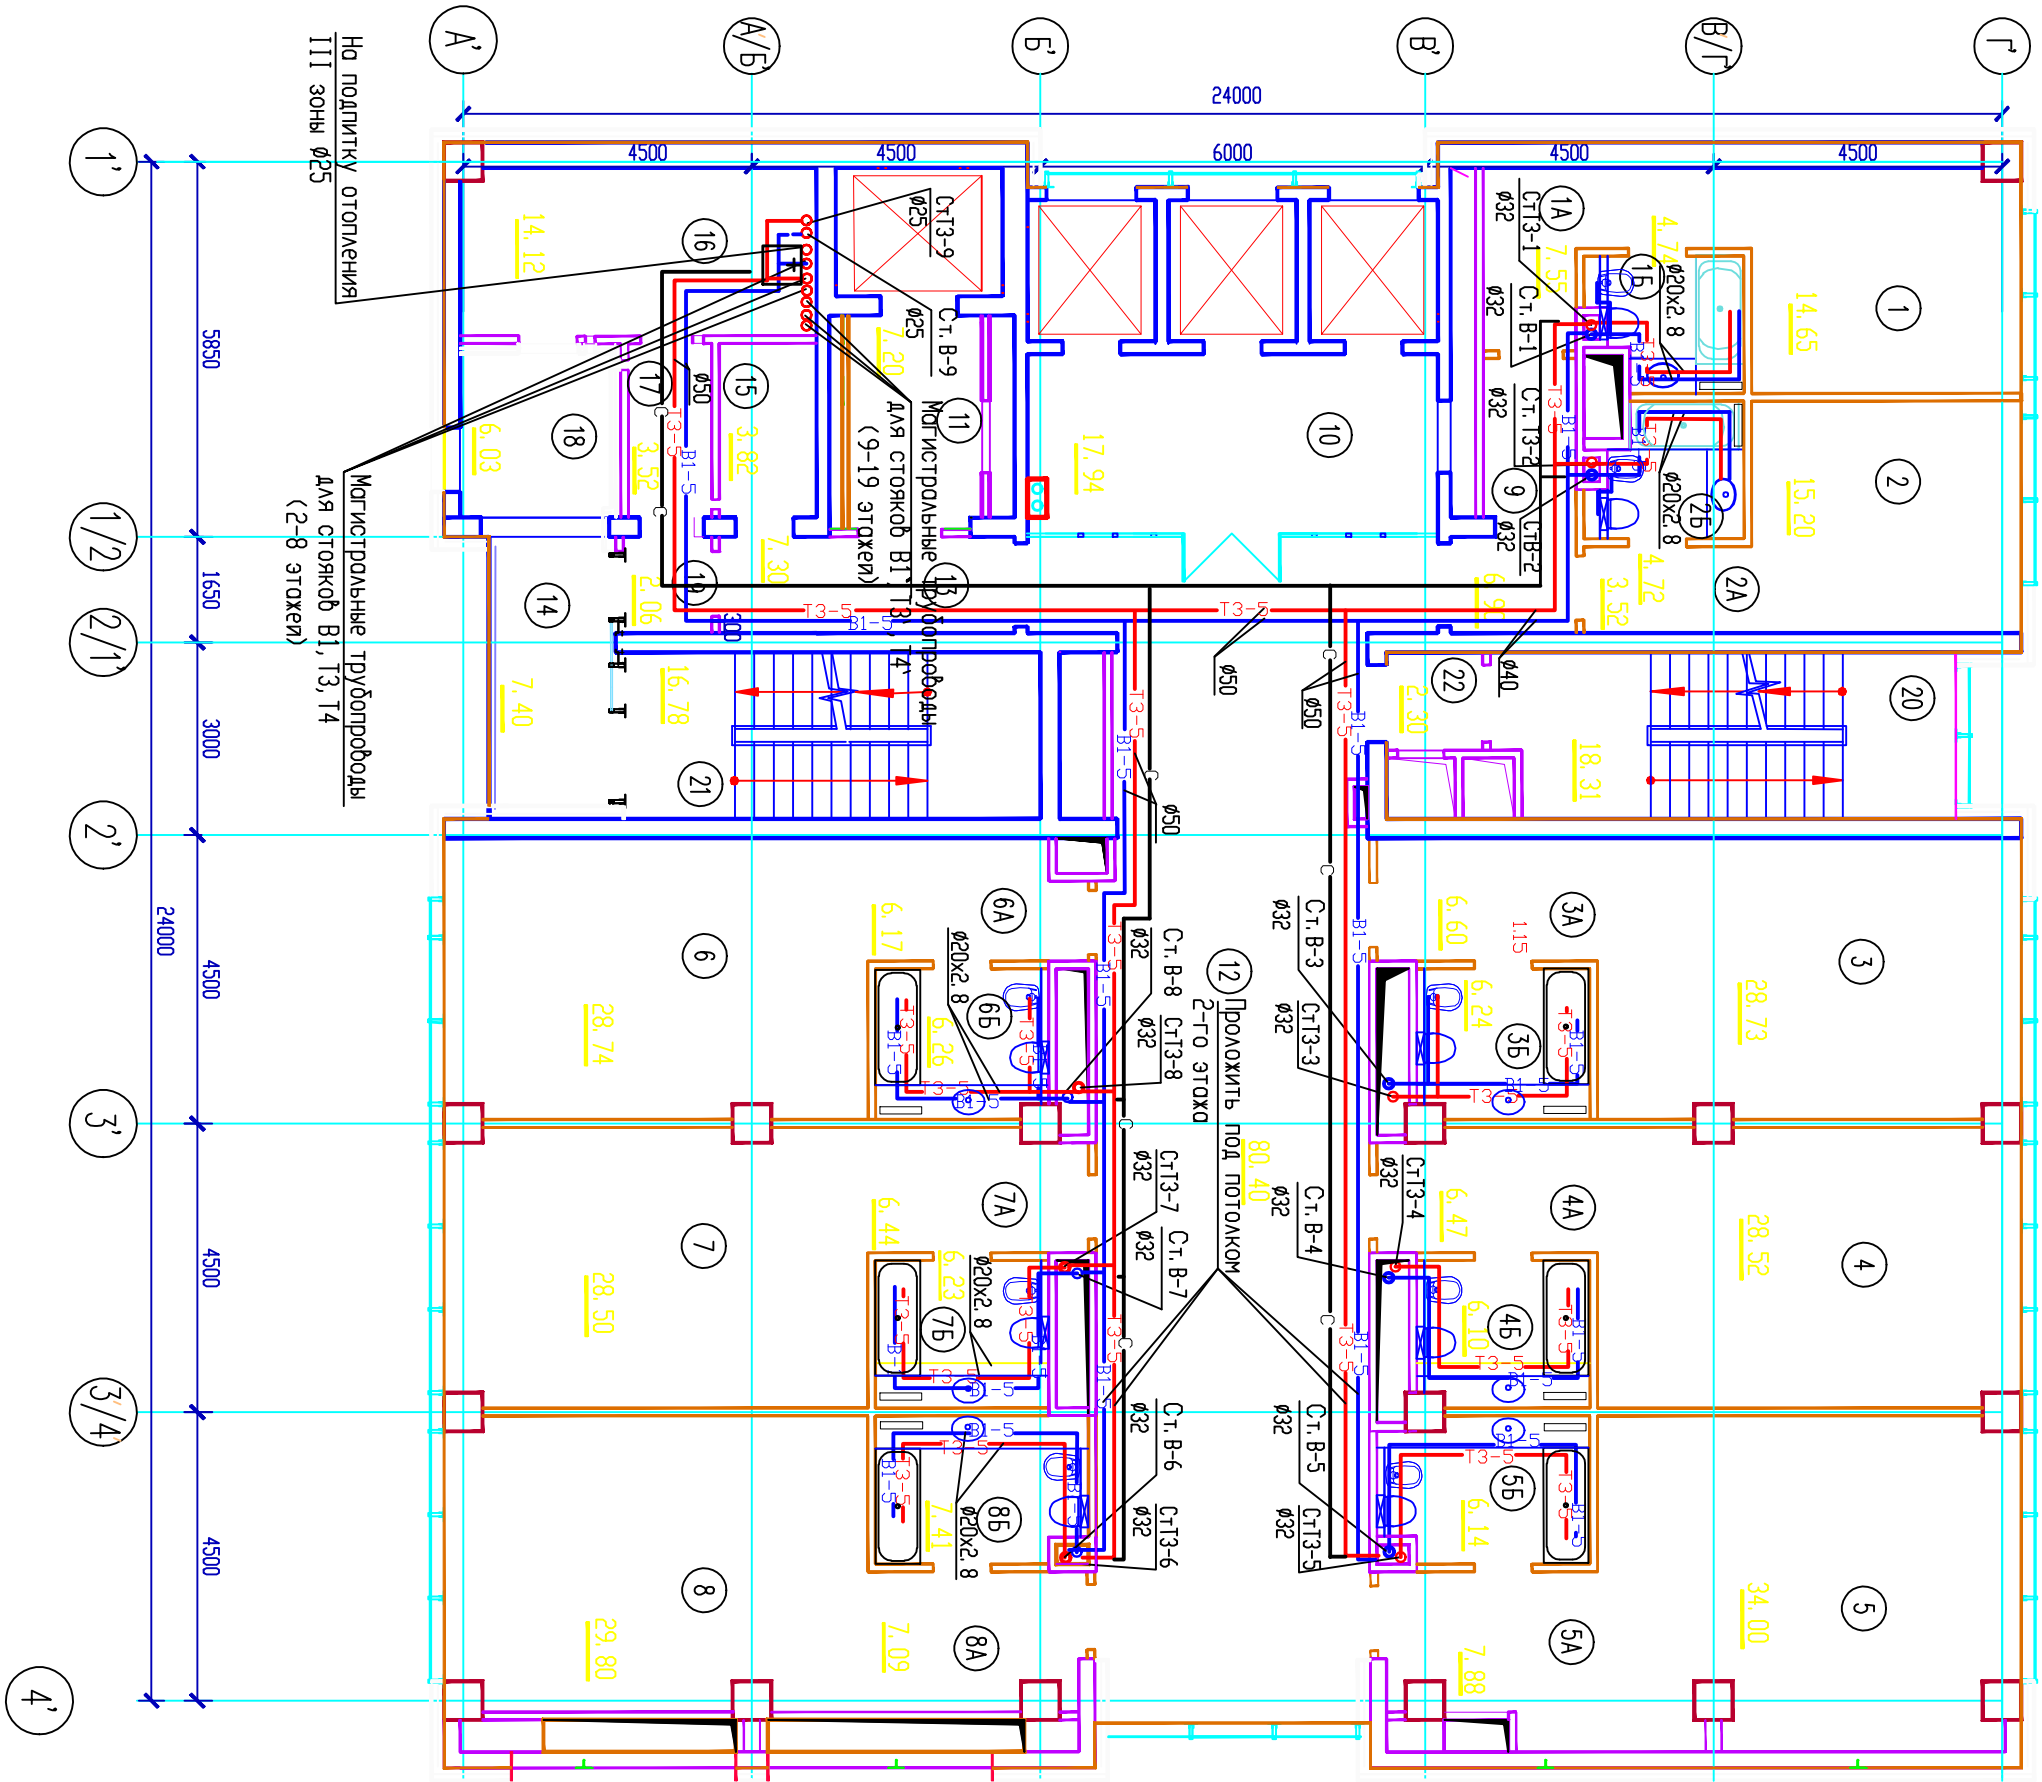

| Инв. № подл. | | Подп. и дата | | Взам. инв. № | | Согласовано: | |
|--------------|--|--------------|--|--------------|--|--------------|--|
| | | | | | | | |

Согласовано:

| | | | | | | | |
|--|--|--|--|--|--|--|--|
| | | | | | | | |
|--|--|--|--|--|--|--|--|

| Изм. | | Кол. Лист | | № док. Подпись | | Дата | |
|------|--|-----------|--|----------------|--|-------|--|
| 1 | | 3 из 4 | | | | 08.10 | |
| | | | | | | | |

Разработ. _____
 Проверил _____
 Инженер _____

Листового этажа (3-7 эт.)
 с сетями водопровода

Стадия Лист Листов
 РП 6