2-й-7-й ЭТАЖИ (отм.+7.800 - +24.300)
М 1:150

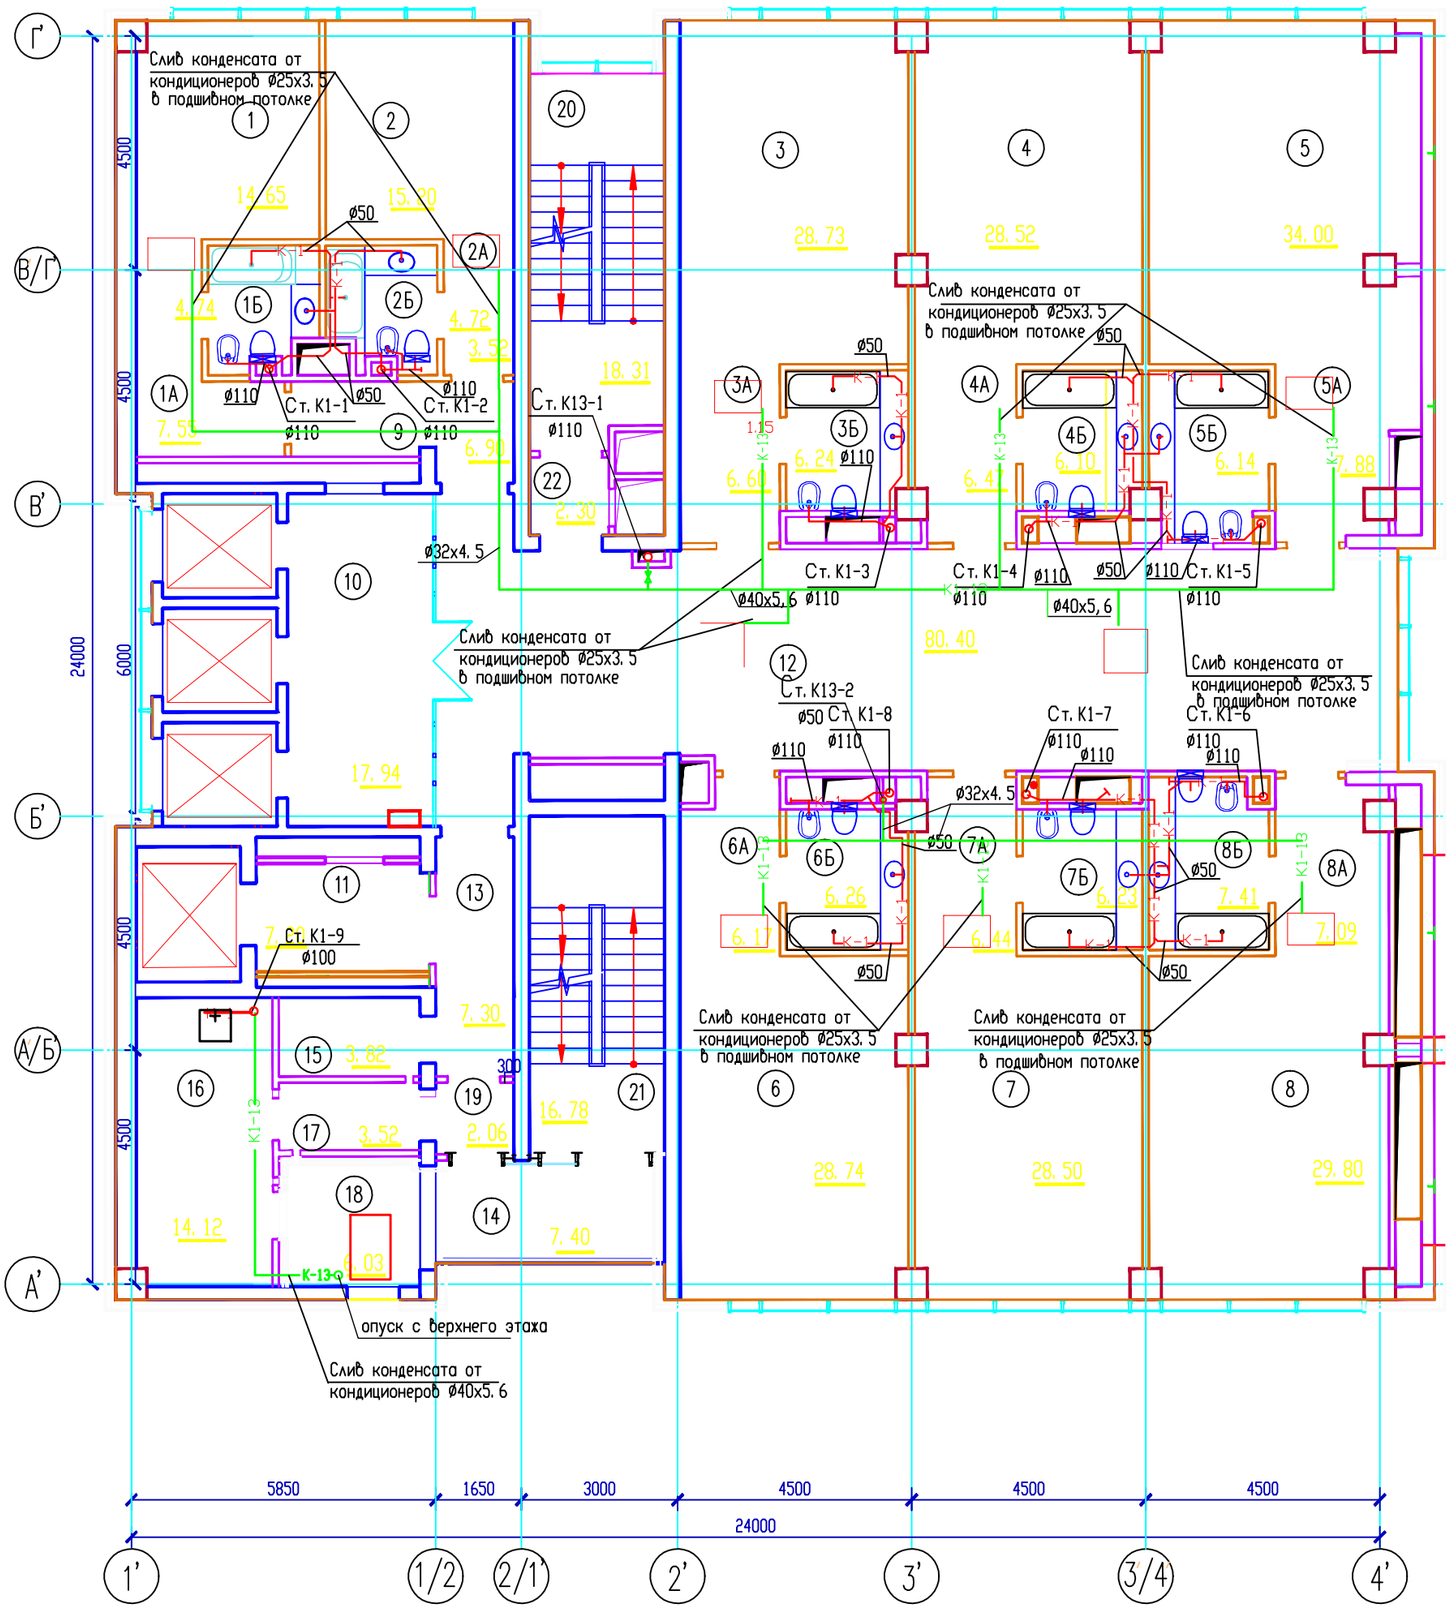

Согласовано:

Согласовано:

Изм.	Кол.	Лист	№ док.	Подпись	Дата
1		Зам.			08.10
ГИП					
Разработ.					
Проверил					
Н.контроль					

Стадия	Лист	Листов
РП	15	

План 2-9 эт.
с сетями канализации

Взам. инв. N°
Подп. и дата
Инв. N подл.