Опора РМП . М 1:75

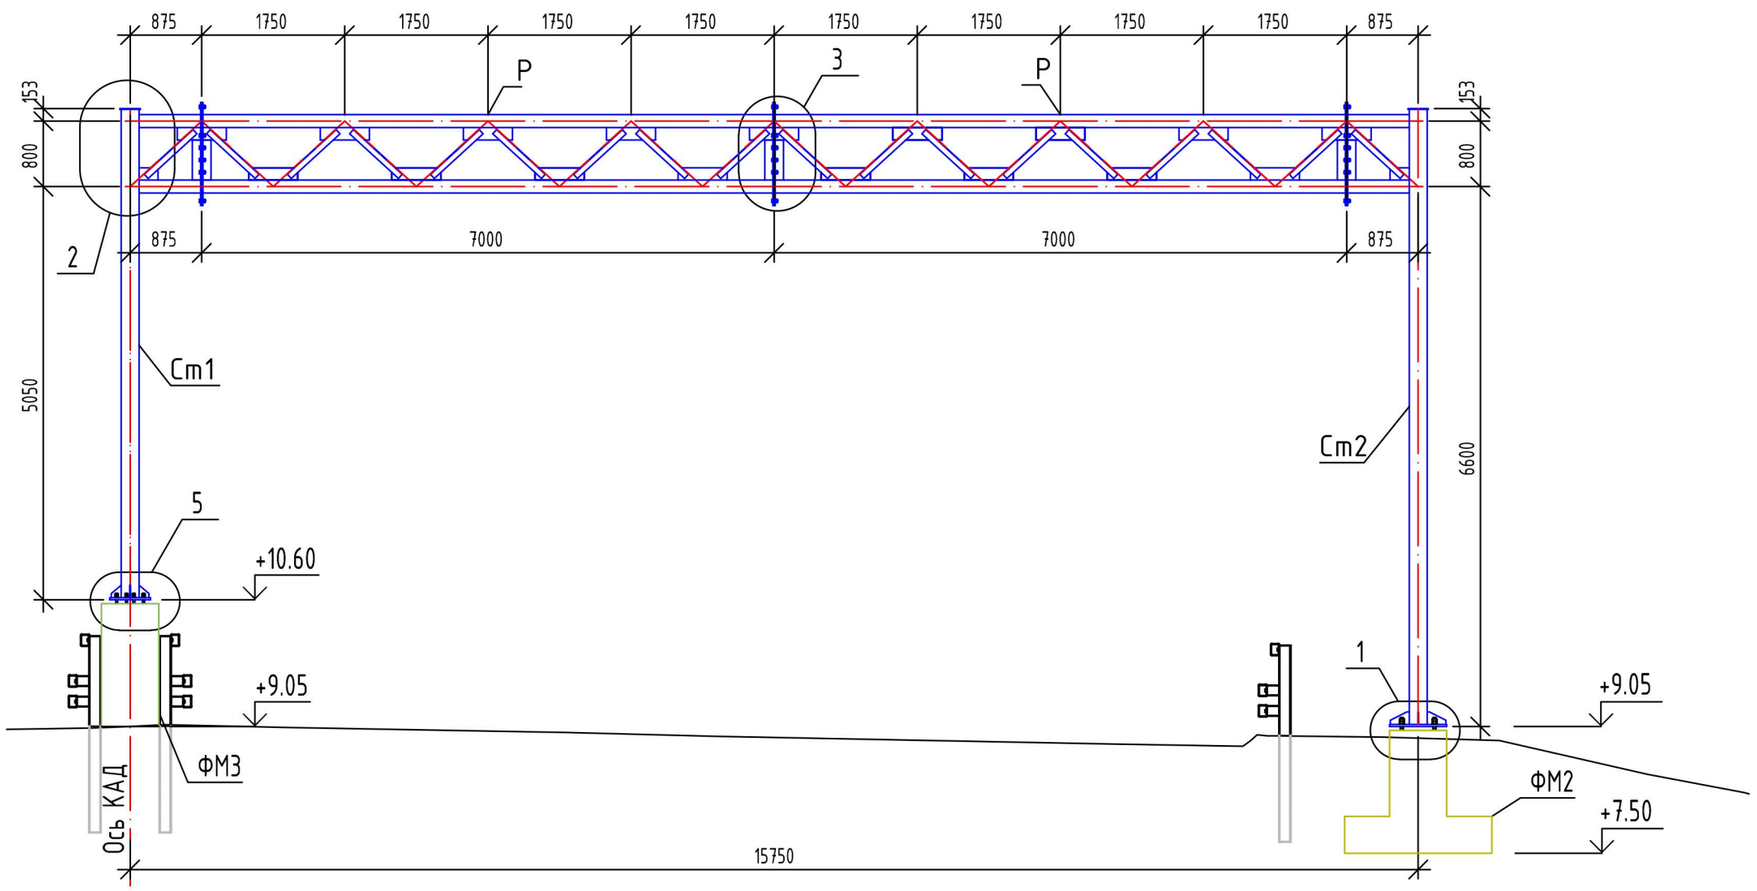

ВЕДОМОСТЬ ОТПРАВОЧНЫХ ЭЛЕМЕНТОВ

Марка элемента	Наименование элемента	Кол-во элементов	Вес, кгс		№ листа	Примечание
			элемента	всех элементов		
Р	Ригель	2	613.20	613.2		
Ст2	Стойка	1	899.19	899.2		
Ст1	Стойка	1	751.47	751.5		
			Итого:	2877.1		

Ведомость монтажных метизов (постоянных)

Наименование и диаметр	Толщина пакета мм	Длина мм	Кол-во шт.	Вес кгс	ГОСТ	Класс прочности болта	Примечания
Болт М24	16	40	36	9.49	22353-77	110	
Гайка М24-6Н.110			36	6.16	22354-77		
Шайба 24			36	2.73	22355-77		

Изм.	Кол.уч	Лист	№док.	Подпись	Дата			
Разработал		Решетников				Технические средства организации дорожного движения. Рамные опоры.	Стадия	Лист 12	Листов
						Опора РМП			

Согласовано

Взам. инв.№

Подпись и дата Save Data 21.10.2013

Инв. N подл.