Фасад 1-7

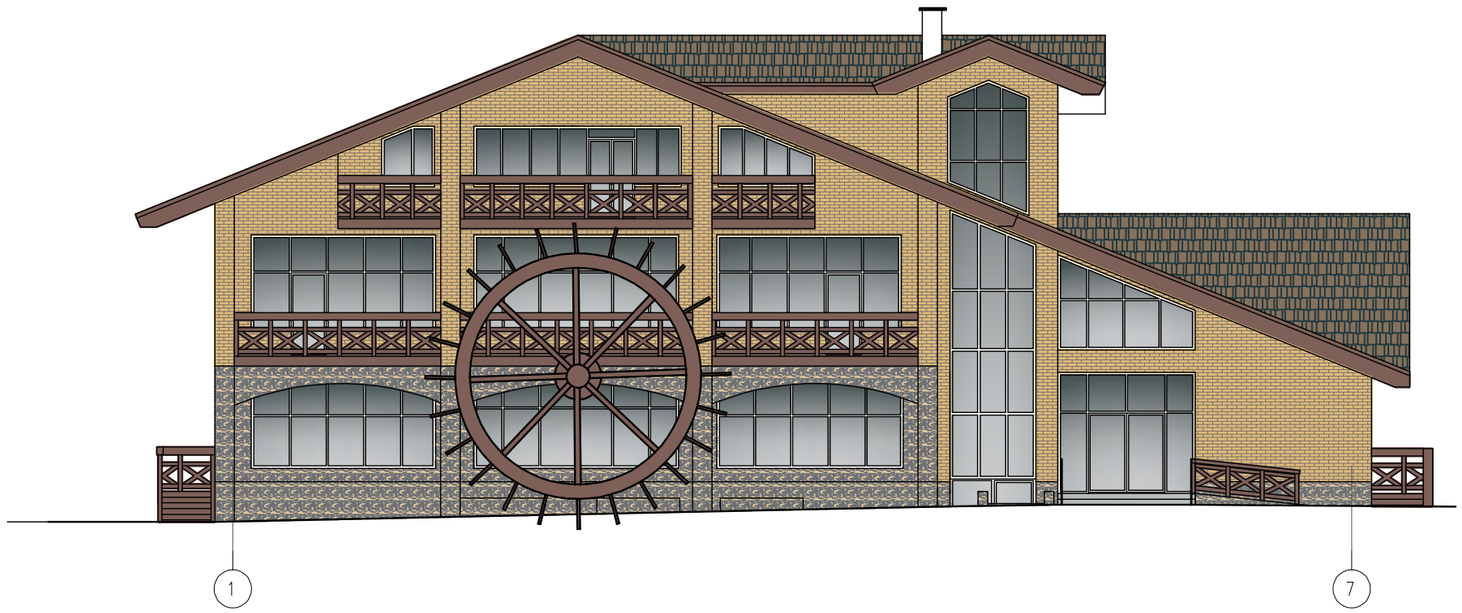

Инв. N подл. | Подпись и дата | Взам. инв. N

Изм.	Кол.уч.	Лист	Док.	Подпись	Дата	Загородный ресторан на 100 мест в п.Чандрово г.Чебоксары			
							Стадия	Лист	Листов
Нач. отд.									
ГИП									
Архитектор						Фасад 1-7			
Н. контр.									