Фасад 7-1

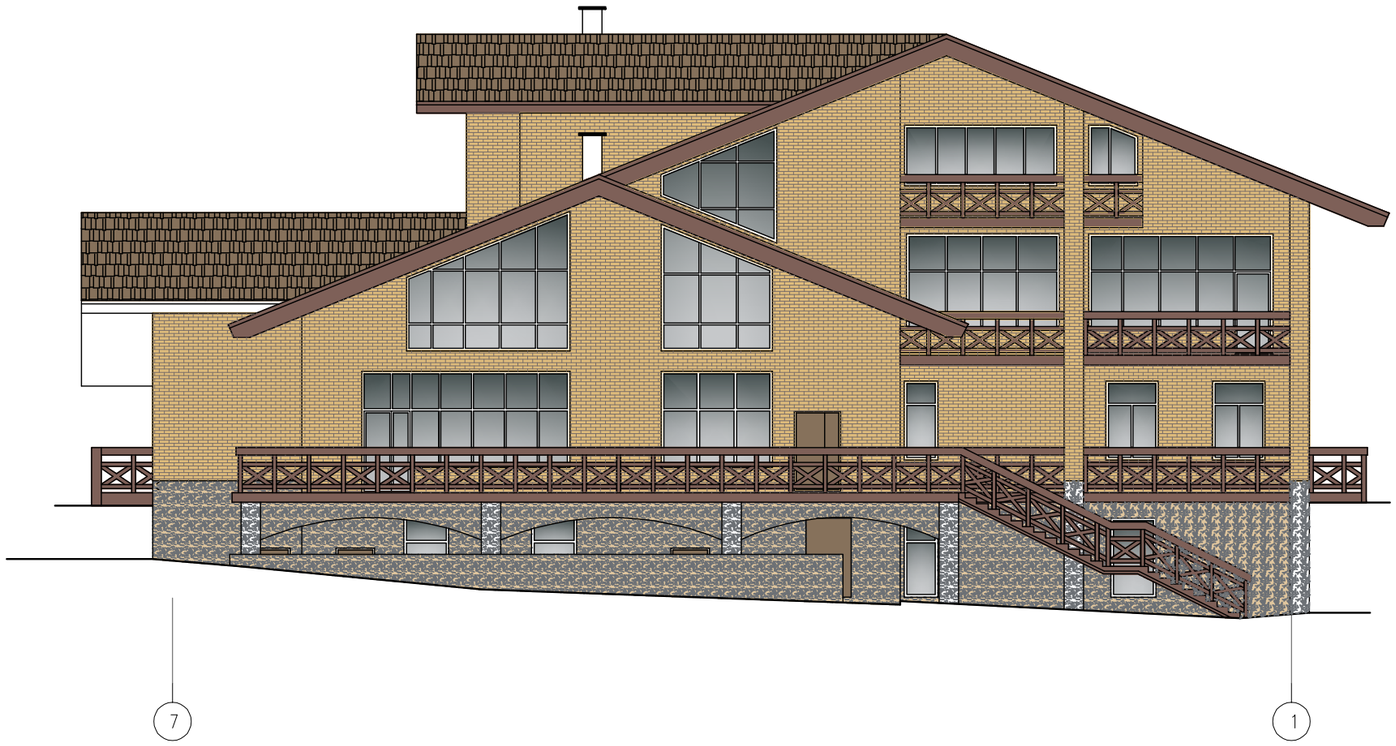

Взам. инв. N

Подпись и дата

Инв. N подл.

Изм.	Кол.уч.	Лист	Док.	Подпись	Дата
Нач. отд.					
ГИП					
Архитектор					
Н. контр.					

Загородный ресторан на 100 мест в п.Чандрово г.Чебоксары

Стадия	Лист	Листов

Фасад 7-1