План на отм. 0.000
1:200

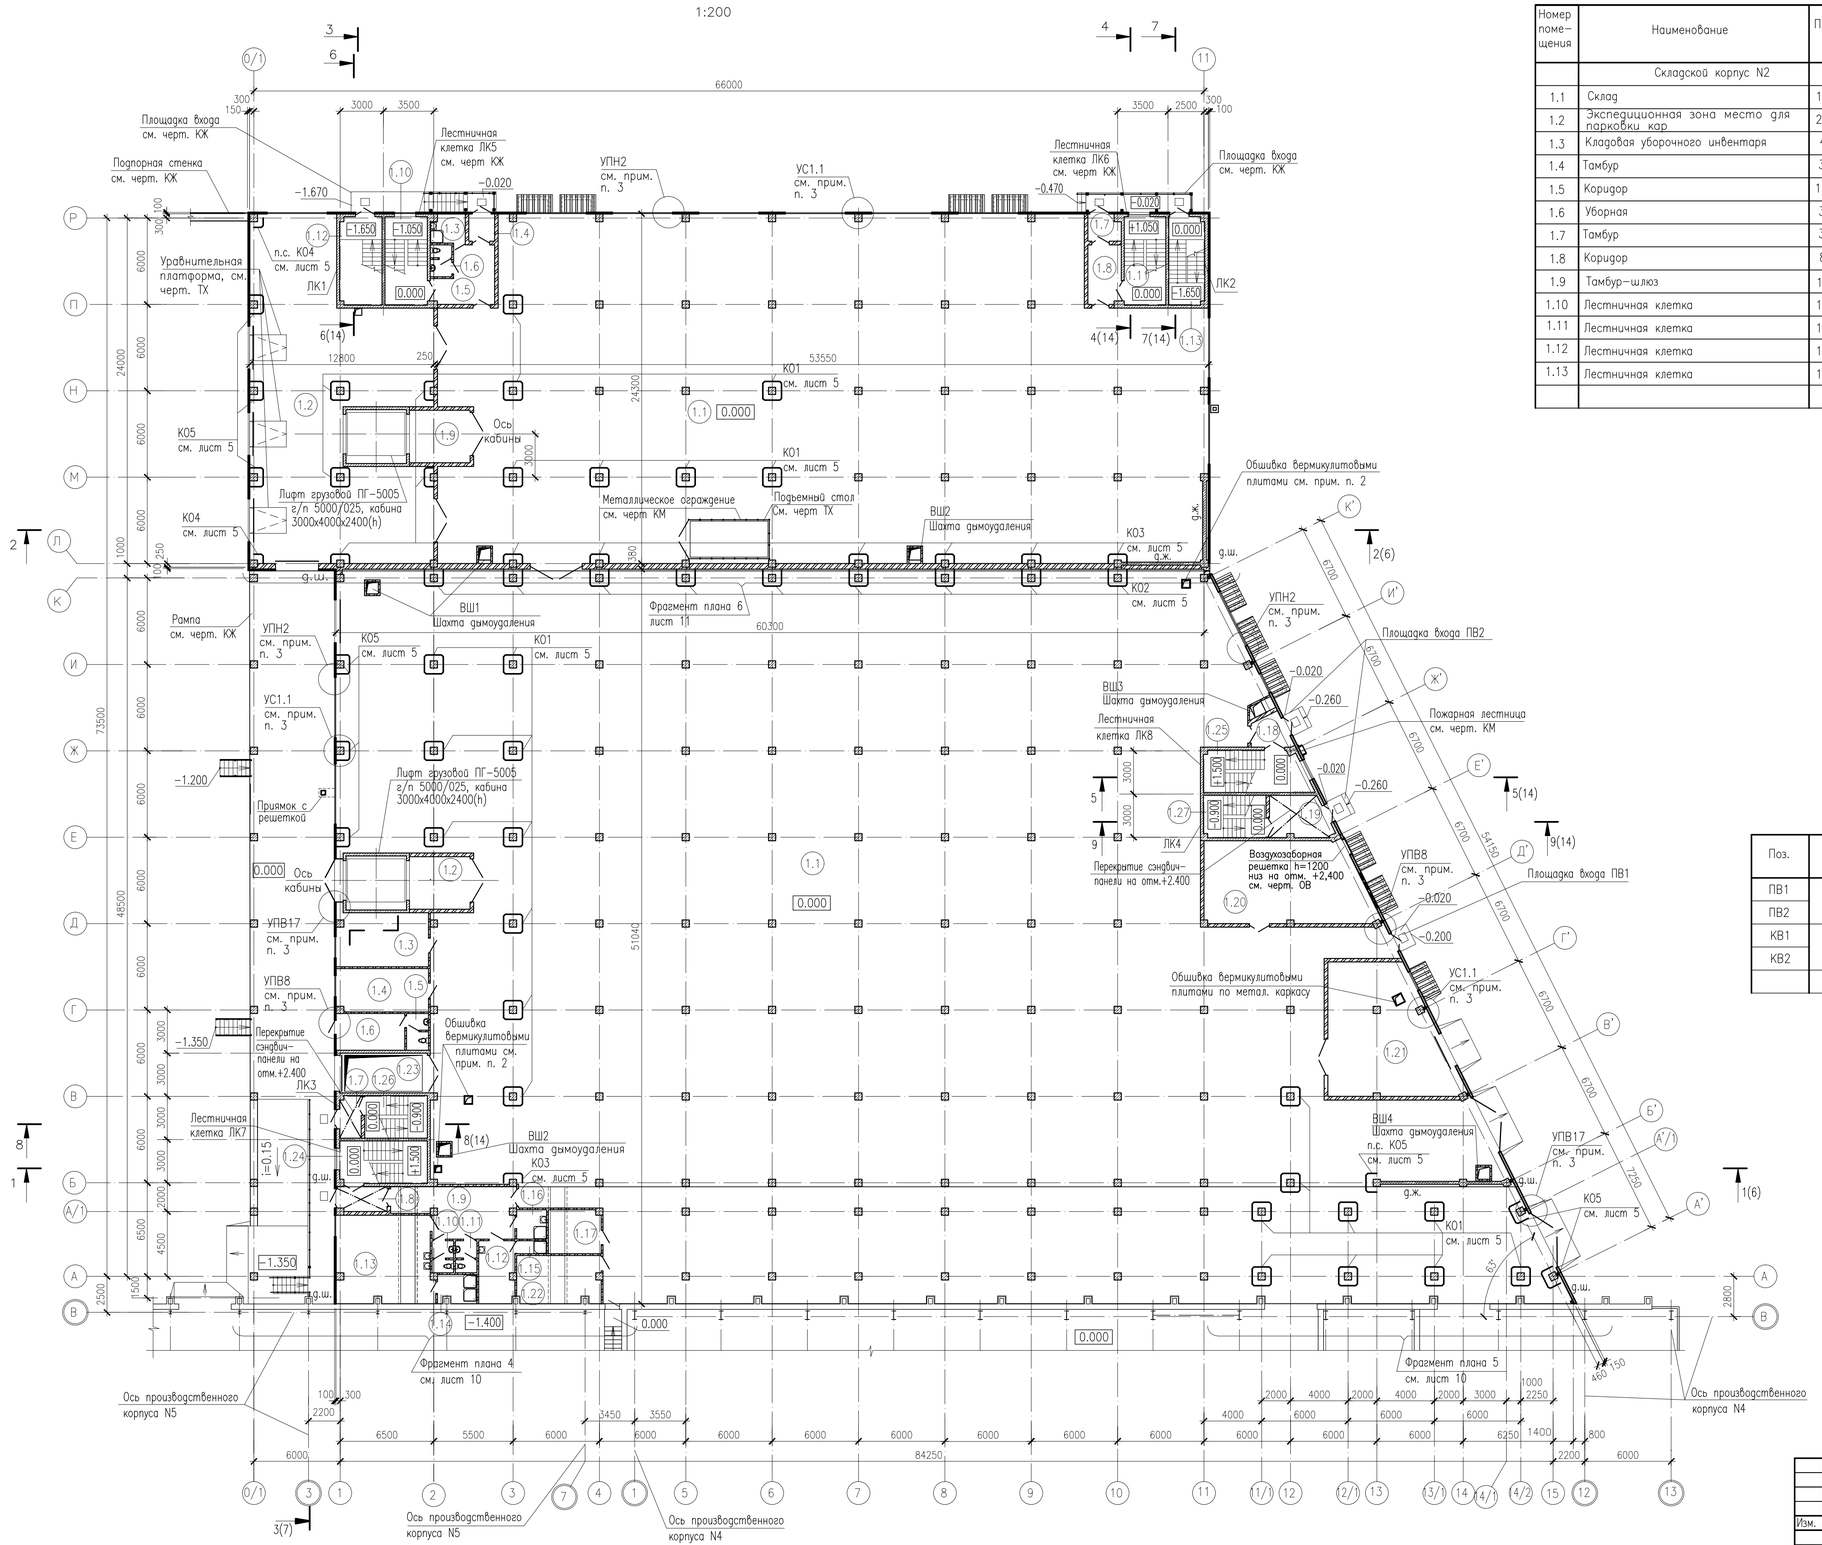

Экспликация помещений

Номер помещения	Наименование	Площадь, м2	Кат. помещения
	Складской корпус N2		
1.1	Склад	1190,0	В1
1.2	Экспедиционная зона место для парковки кар	236,54	В1
1.3	Кладовая уборочного инвентаря	4,91	В4
1.4	Тамбур	3,54	
1.5	Коридор	11,13	
1.6	Уборная	3,22	
1.7	Тамбур	3,54	
1.8	Коридор	8,21	
1.9	Тамбур-шлюз	15,40	
1.10	Лестничная клетка	17,81	
1.11	Лестничная клетка	17,81	
1.12	Лестничная клетка	17,81	
1.13	Лестничная клетка	17,81	

Экспликация помещений

Номер помещения	Наименование	Площадь, м2	Кат. помещения
	Складской корпус N1		
1.1	Склад	3170,0	В1
1.2	Тамбур-шлюз	15,40	
1.3	Электрощитовая	23,67	
1.4	Комната кладовщика	19,01	
1.5	Уборная	3,7	
1.6	Комната отдыха водителей	16,79	
1.7	Тамбур	4,33	
1.8	Тамбур	5,84	
1.9	Вестибюль	25,42	
1.10	Уборная мужская	3,15	
1.11	Уборная женская	3,15	
1.12	Женская гардеробная уличной, домашней и спец. одежды гр. 1б на 11 шк.	10,62	
1.13	Мужская гардеробная уличной, домашней и спец. одежды гр.1б на 34шк.	39,82	
1.14	Душевая	4,98	
1.15	Душевая	1,87	
1.16	Кладовая уборочного инвентаря	4,24	В4
1.17	Помещение для хранения электроламп	11,11	Д
1.18	Тамбур	10,9	
1.19	Тамбур	11,12	
1.20	Венткамера	62,03	
1.21	Подсобное помещение	67,8	
1.22	Кладовая для хранения уборочной техники	18,88	Д
1.23	Помещение для подъемного стола	16,77	
1.24	Лестничная клетка	12,73	
1.25	Лестничная клетка	20,03	
1.26	Лестничная клетка	17,81	
1.27	Лестничная клетка	12,73	

СПЕЦИФИКАЦИЯ К СХЕМЕ РАСПОЛОЖЕНИЯ

Поз.	Обозначение	Наименование	Кол. шт. С/к N1	Кол. шт. С/к N2	Всего	Масса ед.,кг	Примечание
ПВ1	лист 10	Площадка входа ПВ1	1		1		
ПВ2		Площадка входа ПВ2	2		2		
КВ1	лист 11	Козырек входа КВ1	1		1	50,1	
КВ2		Козырек входа КВ2	1	1	2	50,1	

1. Данный лист смотреть с листами 10, 11.
2. Все вент. короба (горизонтальные и вертикальные необходимо облицевать вермикулитовыми плитами толщ.15мм по металлическому каркасу.
3. Монтажные узлы установки оконных и дверных блоков, герметизации швов, примыканий к строительным конструкциям разработаны ЗАО "Стройконструкция" Альбом "Узлы стыковые для крепления сэндвич-панелей типовые с привязкой", "Детали примыкания".
4. Противопожарная стена I типа (REI 150) по оси Л выполнена из глиняного керамического полнотелого кирпича марки КОРПо 1НФ/100/2.0/25 ГОСТ 530-2007 толщиной 510мм на цементно-песчаном растворе марки 75 с армированием арматурной сеткой. Ø4AI ячейкой 50х50 через 3 ряда кладки по высоте.
5. Швы между сэндвич-панелями и кирпичными стенами, перегородками, монолитнымижелезобетонными конструкциями здания необходимо выполнить согласно узлам, получившим Заключение об огнестойкости и классах пожарной опасности противопожарных стен с использованием сэндвич-панелей производства ЗАО "Стройконструкция".

Изм.	Ндок.	Лист	Кол.уч.	Подпись	Дата
ГИП		Кадькало			
Нач. отд.		Кузьменко			
Архитектор		Бабкина			
Н. контр.		Гаврилко			

319 - 6,7 - АР

Проект строительства двух зданий складов готовой продукции на площадке производственной базы ООО "Издательский Дом "Проф-Пресс" по ул. Шолохова, 16, г. Аксай, Ростовской области.

Складской корпус N1
Складской корпус N2

Стадия	Лист	Листов
Р	4	

План на отм. 0.000

ООО "Фирма "БЕСТ" г. Ростов-на-Дону

Согласовано:
Испол.ТХ Полищенко
Испол.ВК Куля
Испол.ОВ Заичкин

Взам.инв. N
Подп. и дата
Инв.N подл.

Формат А1