


Σχема принципиальная однолинейная

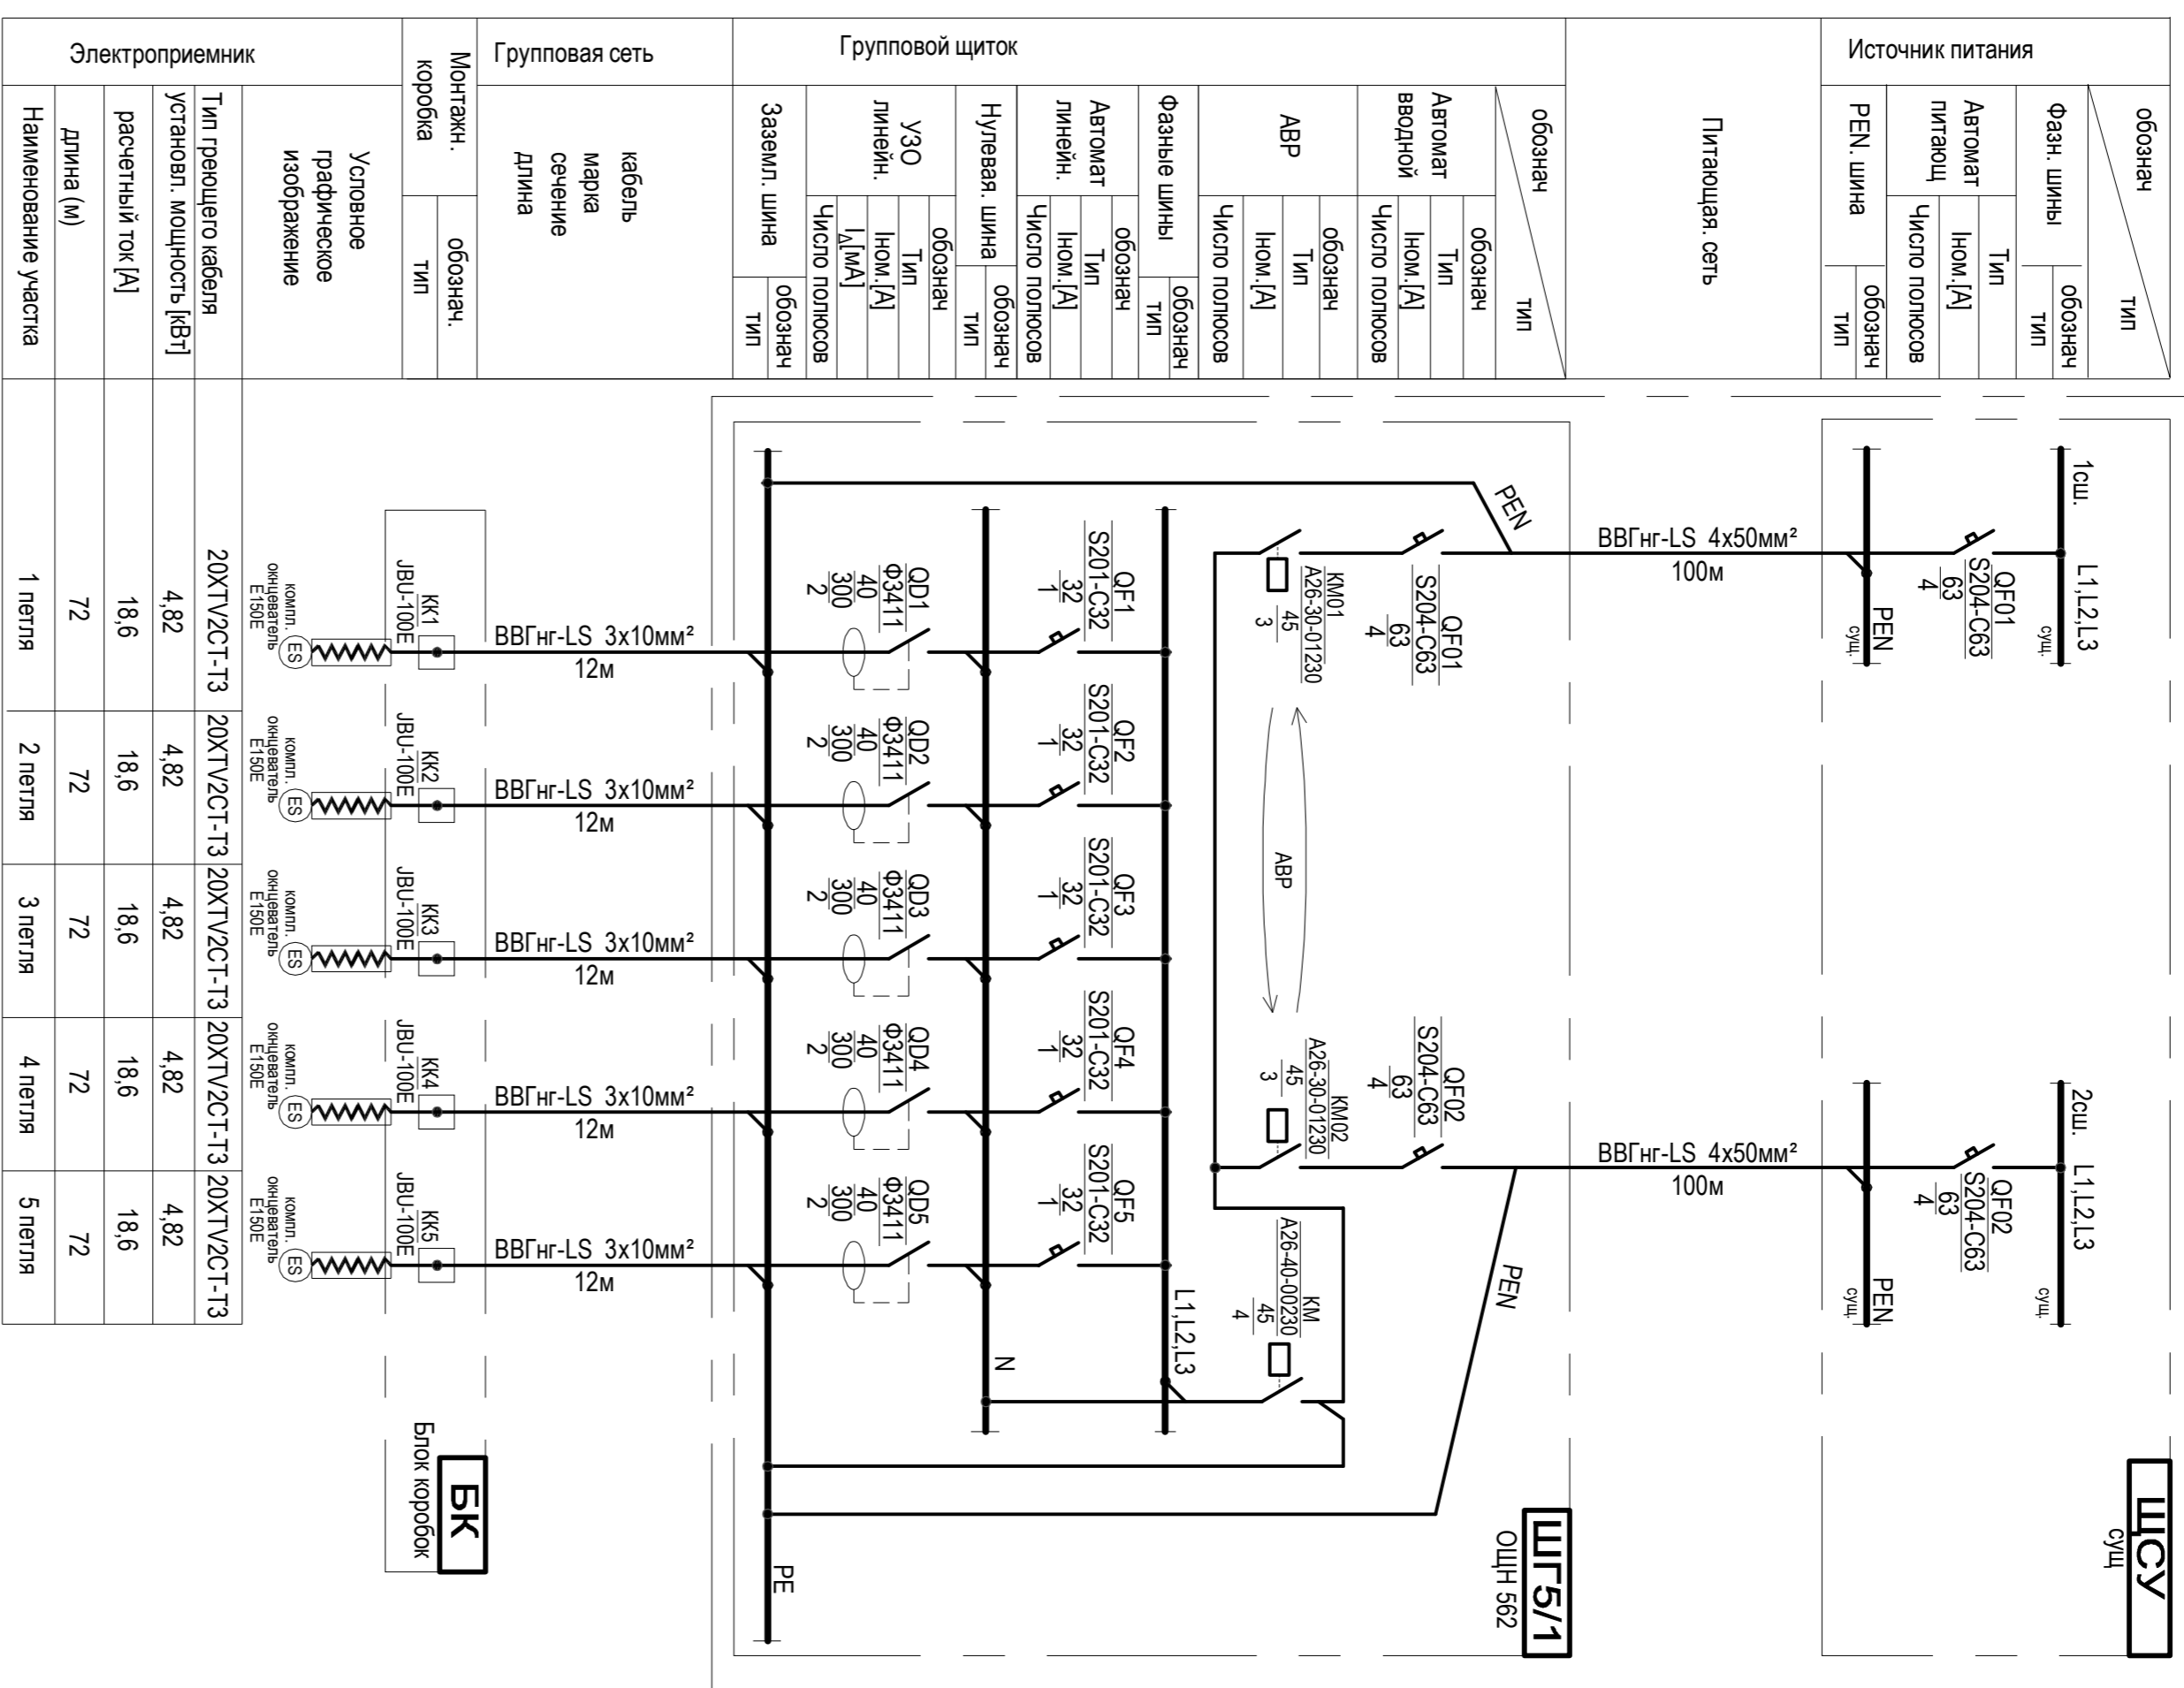

- Примечания**
- От ЩС/5/1 корп. 154 до точки А проектируемые питающие кабели прокладывают по существующим кабельным трассам в существующих лотках.
 - На участке от точки А до проектируемого блока кабелей проектируемые кабели прокладывают по новой трассе на лотках лестничного типа шириной 200мм.
 - Лотки крепить к суцл. металлоконструкциям.
 - Кроме того необходима также установка дополнительной стойки (см. строительную часть проекта)

Деталь	Кол-во	Лист	№ листа	Подпись	Дата	Содержание
Разработчик	М.В.И.					Корп. 5/2. Открытый ствол сырья. Емкость фрезильная форма. Проект силового электрооборудования. Схема принципиальная однолинейная. План прокладки питающих кабелей. М.1:100.
Проверил						
Нач. ПКБ						