


1.03.2012 Любим

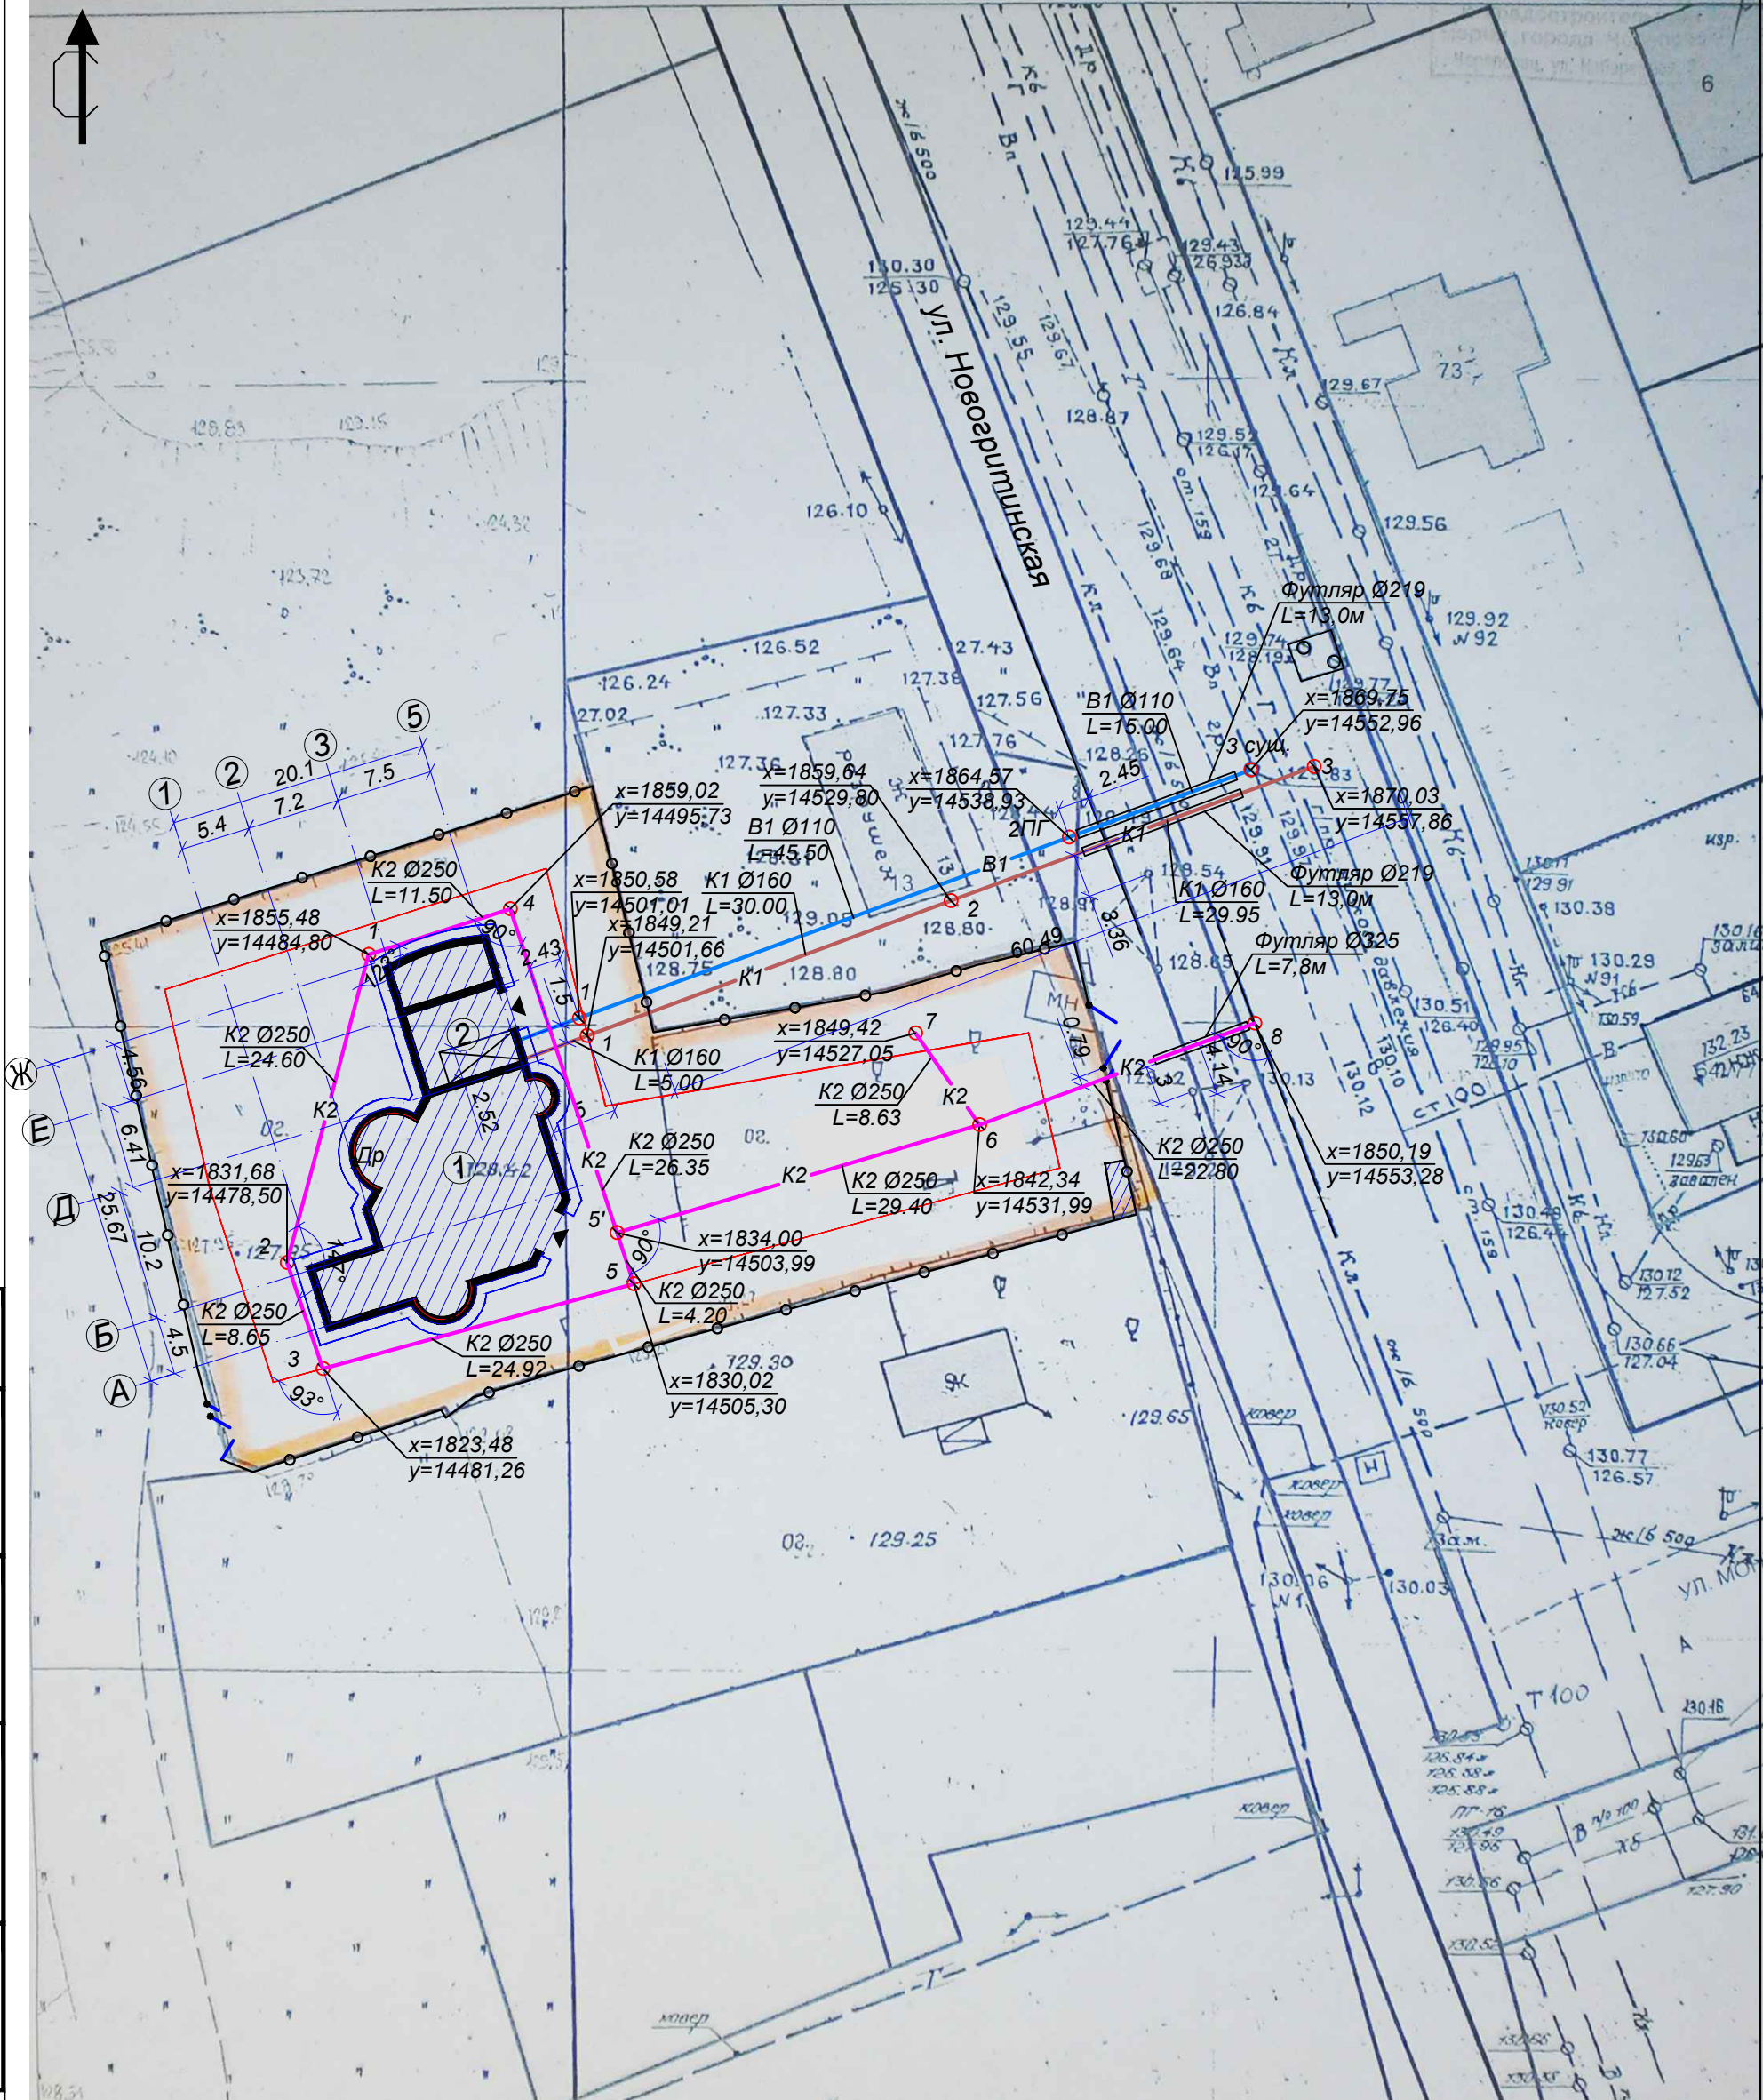

Инв. № подл. Подпись и дата. Взам. инв. №

					№ 03-12/12-НВК			
					Частный жилой дом по адресу: г. Череповец, ул. Новогритинская, 11			
Изм.	К.уч.	Лист	№ док.	Подпись	Дата	Стадия	Лист	Листов
	ГИП		Коробейников		06.12.	Р	4	
	Разраб.		Тихомиров		06.12.			
	Н.контр.		Власов А.А.		06.12.			
Ситуационный план						ООО "СК Вектор"		